


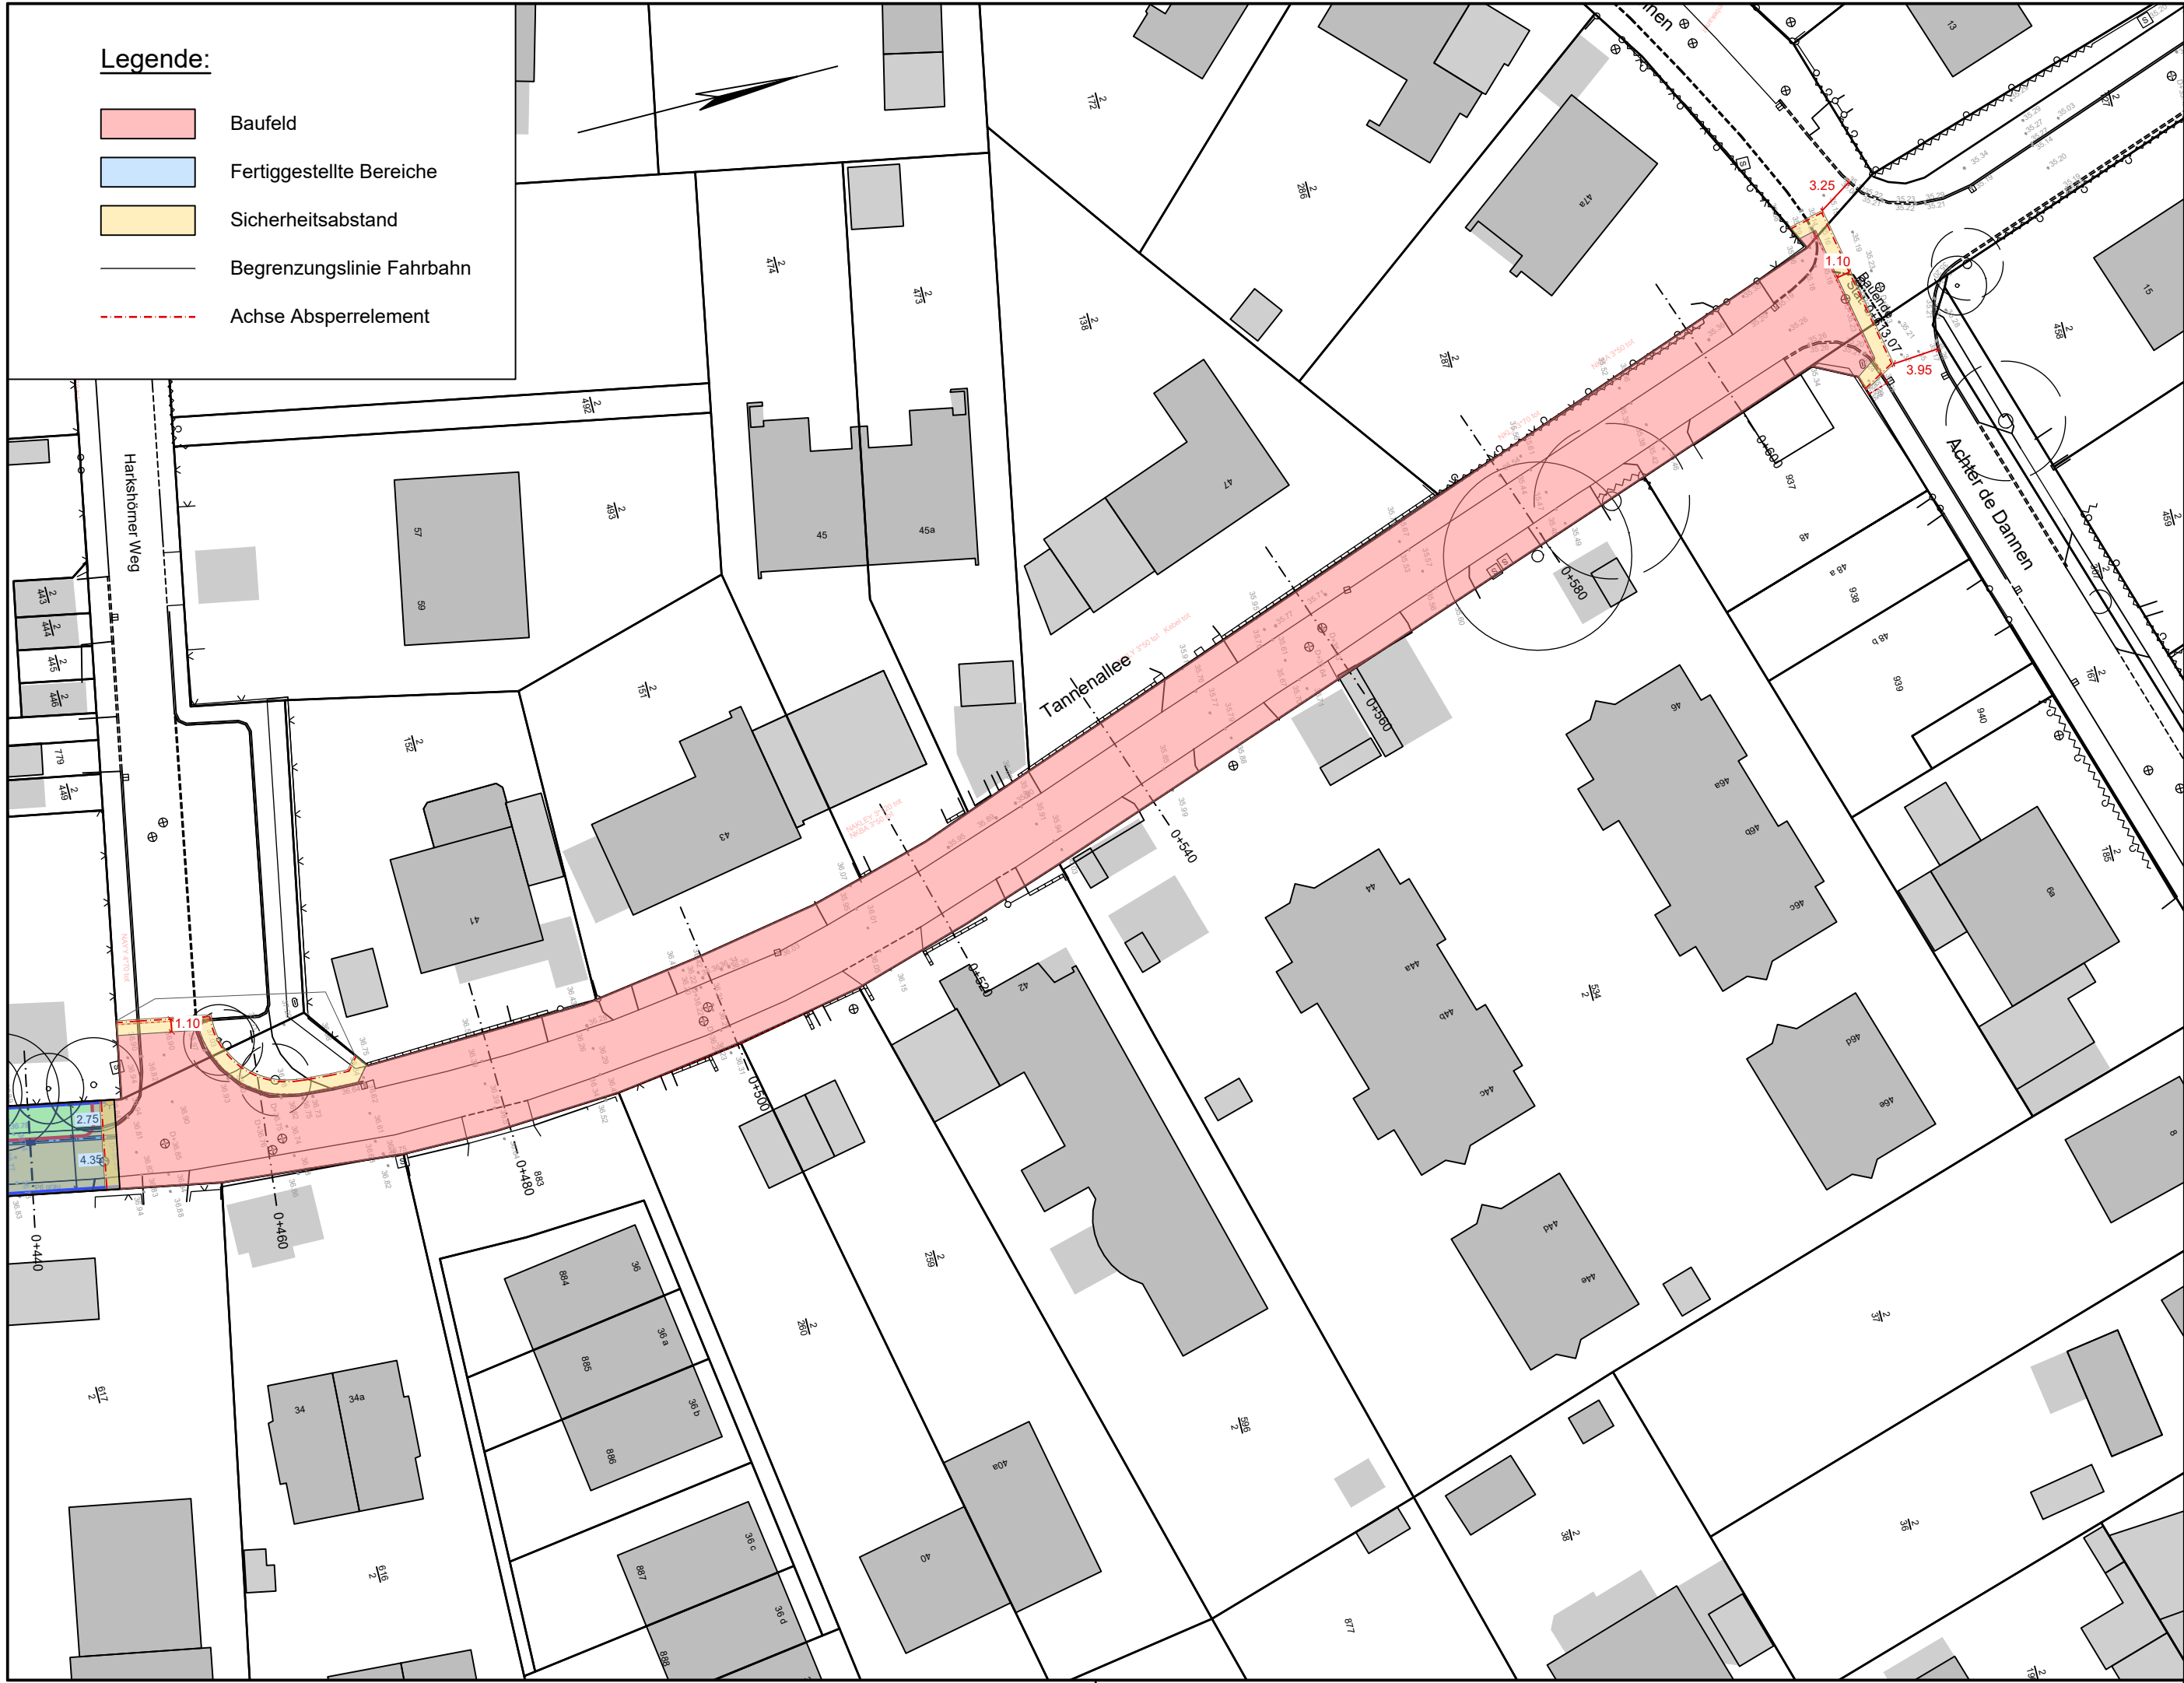

NUR FÜR AUSSCHREIBUNG!

 Waack + Dähn Ingenieurbüro GmbH Ulzburger Straße 476, 22844 Norderstedt Tel.: 040 526 837 0, info@wud-ing.de Verfasser:	bearbeitet:	Heinrichs
	gezeichnet:	Heinrichs
	Datei:	P:\671-Tannenallee\CAD\Lage-7.dwg
	Datum der Ausfertigung:	12.10.2026
 Stadt Norderstedt Rathausallee 50 22846 Norderstedt Tel.: 040 53595 - 0 info@norderstedt.de www.norderstedt.de	gesehen / geprüft:	

AUSFÜHRUNGSPLANUNG

Stadt Norderstedt Tannenallee zwischen Feldstraße und Achter de Dannen		Amt für Stadtentwicklung, Umwelt und Verkehr	Unterlage / Blatt-Nr.: 5 / 3 Verkehrsführungs- lageplan
Lagesystem: ETRS 89/UTM		Höensystem: DHHN2016	Maßstab: 1 : 500
Ausbau der Tannenallee zwischen Feldstraße und Achter de Dannen Phase 4 - Straßenbau Station 0+450 bis 0+614			
bearbeitet:		geprüft:	
Datum:		Datum:	
aufgestellt:		freigegeben:	
Datum:		Datum:	