


Legende:

vorhanden	Bezeichnung	vorhanden	Bezeichnung
	Grenze		Mast
	Hochbord		Leitpfosten
	Tiefbord		Pfosten / Poller
	Hecke		Pfeiler
	Leuchten		Baum
	Schachtdeckel		Schaltschrank
	Trumme		Oberflurhydrant
	Gasschieber		Unterflurhydrant
	Wasserschieber		SW-Kanal
	Kabelschacht		RW-Kanal

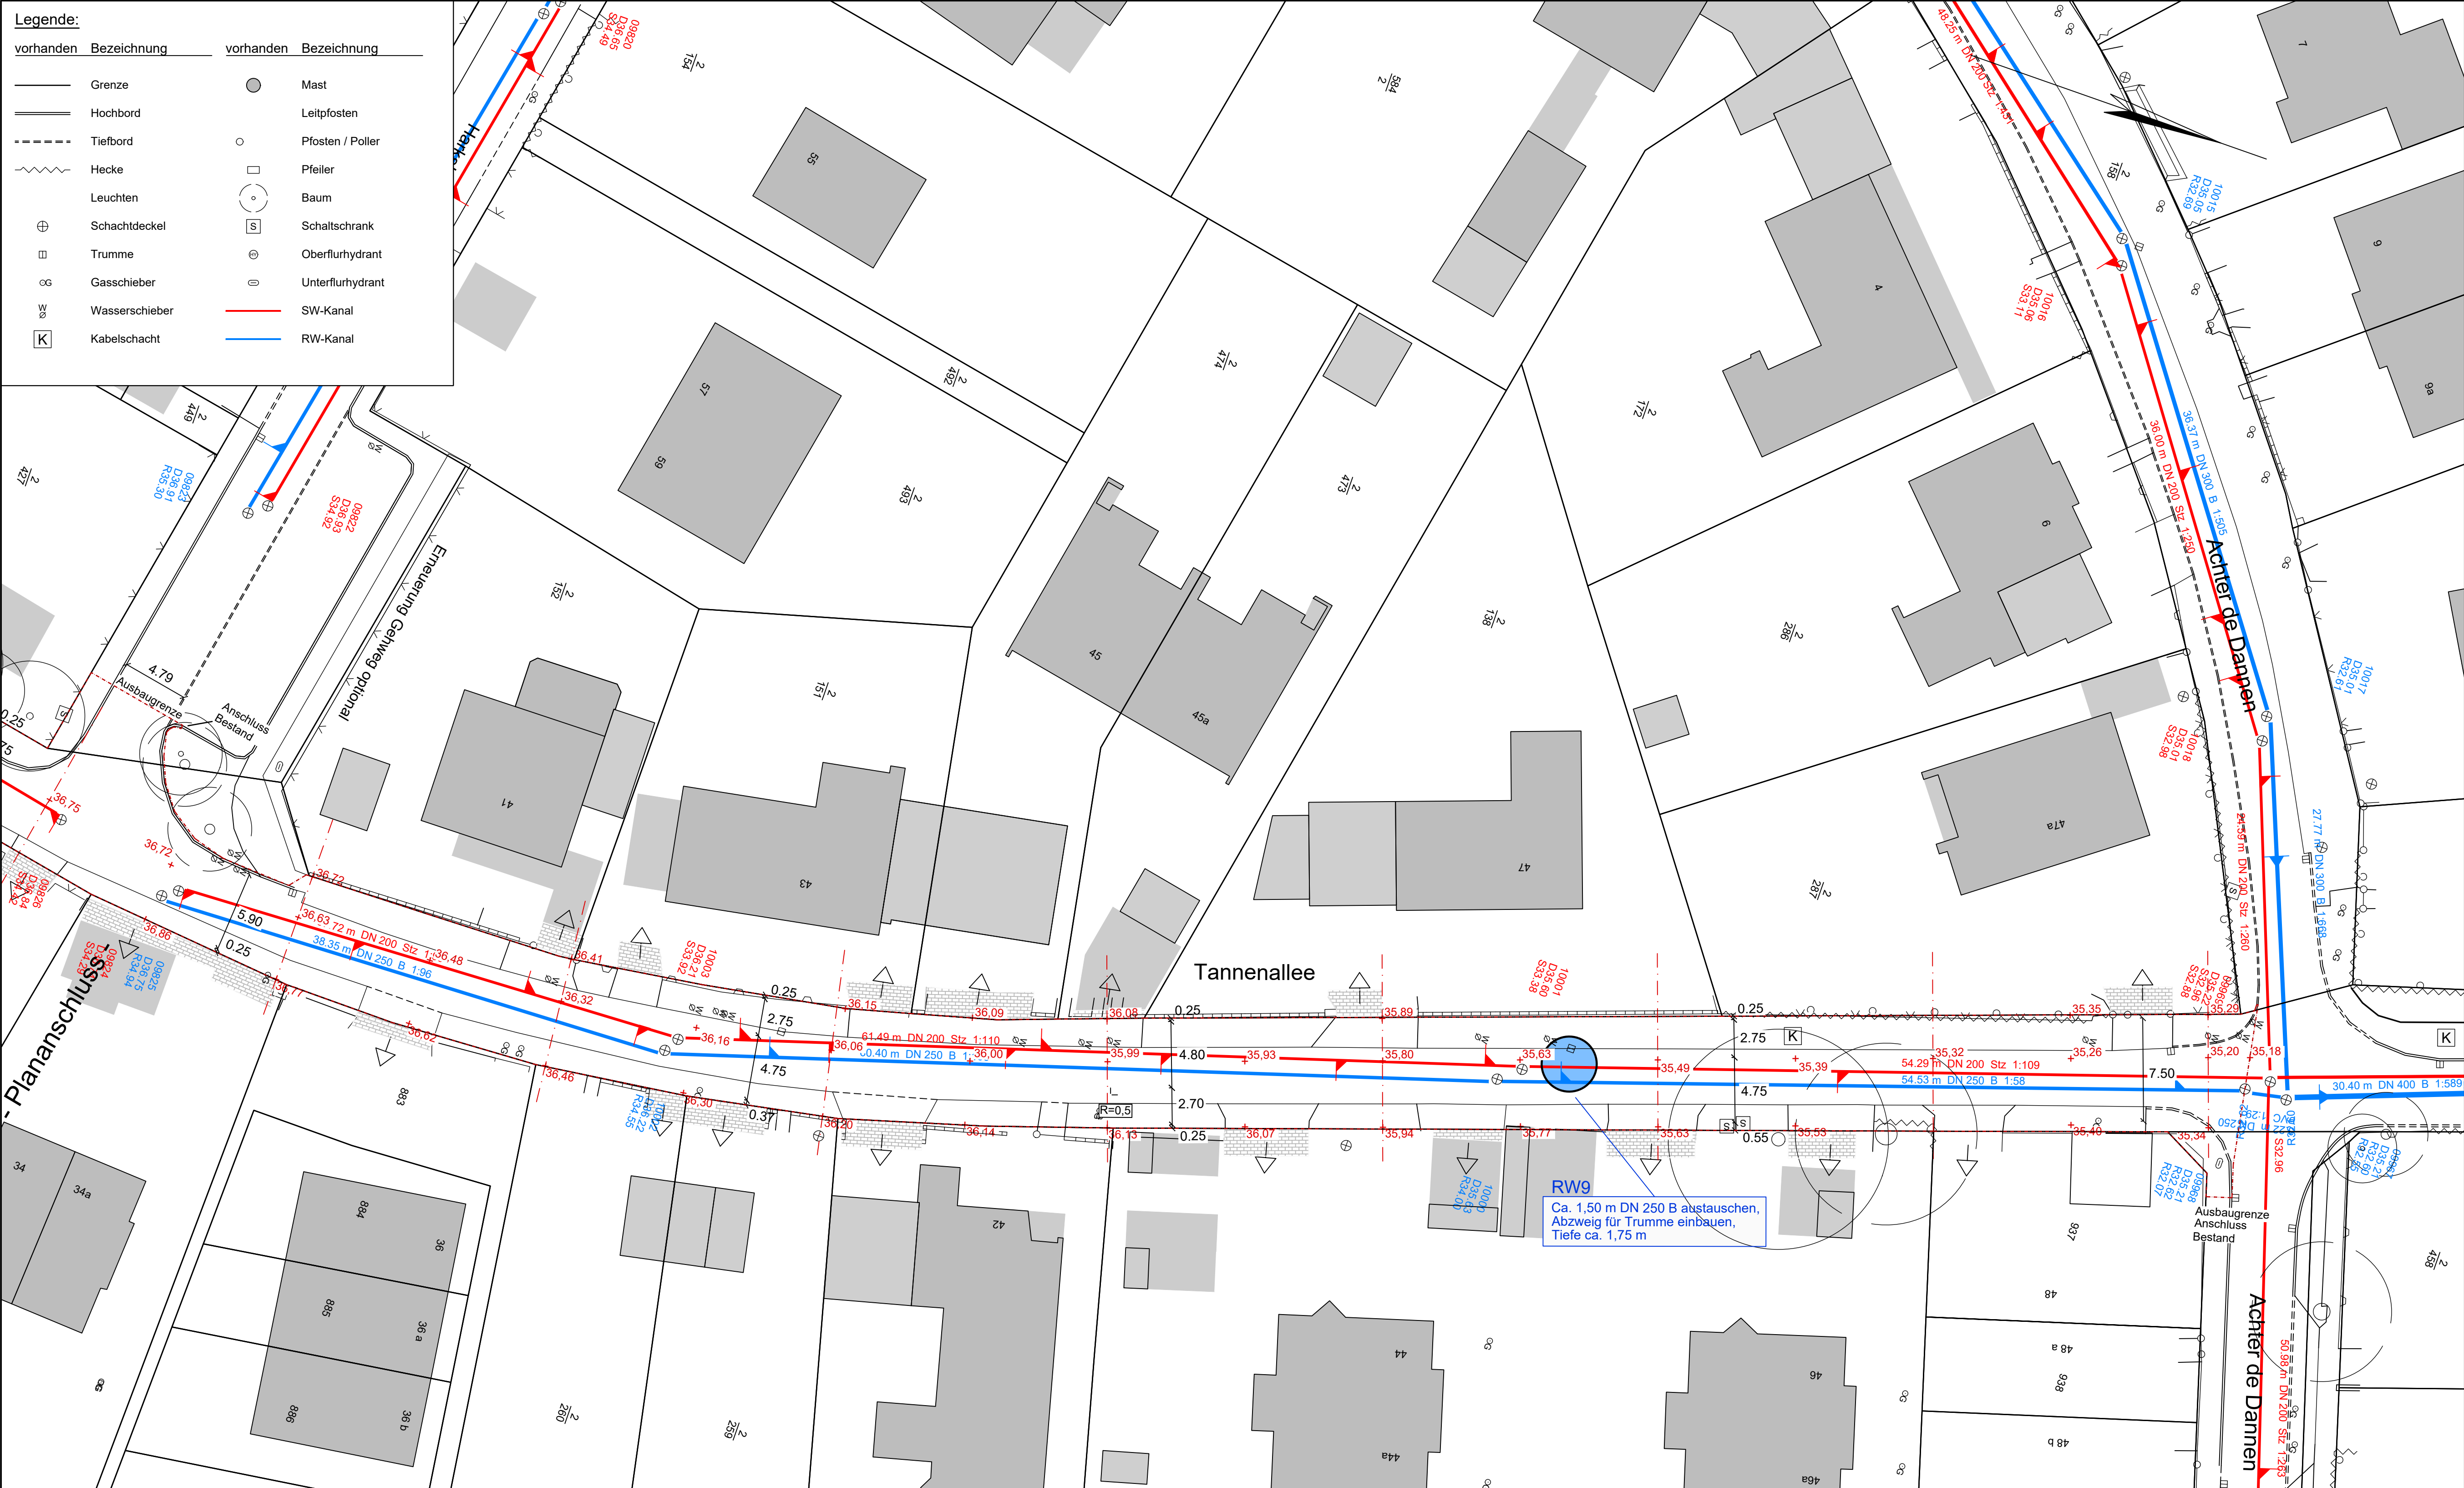

NUR FÜR AUSSCHREIBUNG!

Nr.	Art der Änderung	Datum	Zeichen

	Waack + Dähn Ingenieurbüro GmbH Ulzburger Straße 476, 22844 Norderstedt Tel.: 040 526 837 0, info@wud-ing.de	bearbeitet: Heinrichs gezeichnet: Hägermann Datei: P:\671-Tannenallee\CAD\Lage-7.dwg Datum der Ausfertigung: 12.10.2026
Verfasser:		

	Stadt Norderstedt Rathausallee 50 22846 Norderstedt Tel.: 040 53595 - 0 info@norderstedt.de www.norderstedt.de	gesehen / geprüft:
--	---	--------------------

AUSFÜHRUNGSPLANUNG

Stadt Norderstedt Tannenallee zwischen Feldstraße und Achter de Dannen	Amt für Stadtentwicklung, Umwelt und Verkehr	Unterlage / Blatt-Nr.: 16.6 / 3 Lageplan Kanalsanierung
Lagesystem: ETRS 89/UTM	Höhensystem: DHHN2016	Maßstab: 1 : 250

Ausbau der Tannenallee zwischen Feldstraße und Achter de Dannen	
bearbeitet:	geprüft:
Datum:	Datum:
aufgestellt:	freigegeben:
Datum:	Datum: