




Bestandsfoto
Galerie Saal -
seitl. Ansicht außen


Bestandsfoto
Galerie Saal -
seitl. Ansicht innen
Beplankung demontiert

Bestandsfoto
Galerie Saal - 10G -seitl. Ansicht


Bestandsfoto
Galerie Saal - 10G -seitl. Ansicht

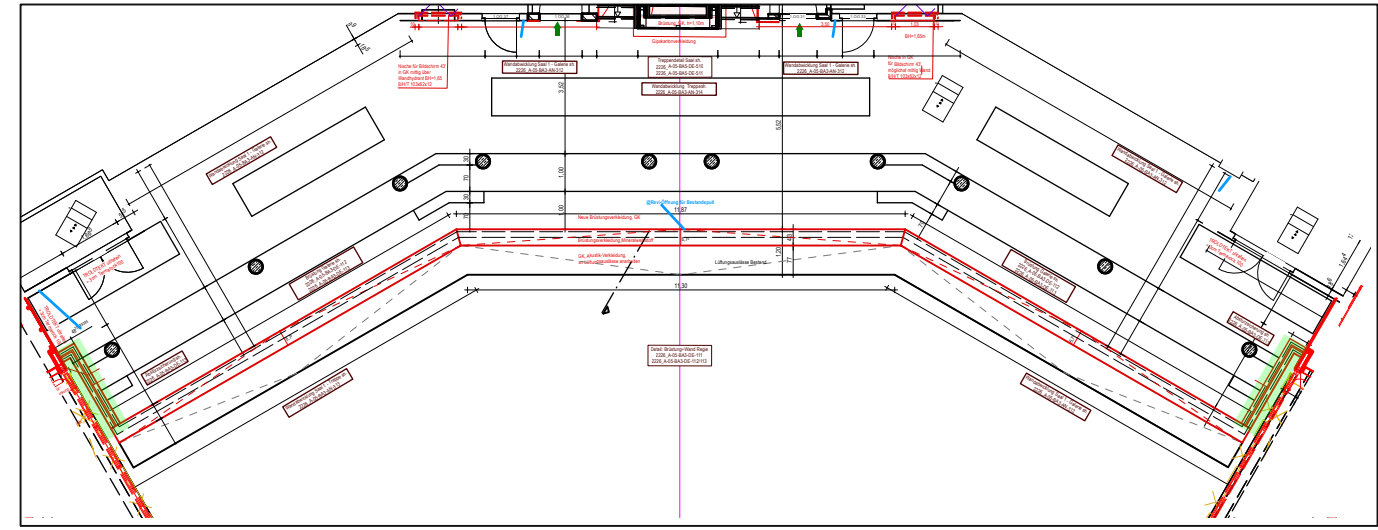


Übersicht 1. OG Galerie -Lage der seitlichen Absturzsicherung der Galerie

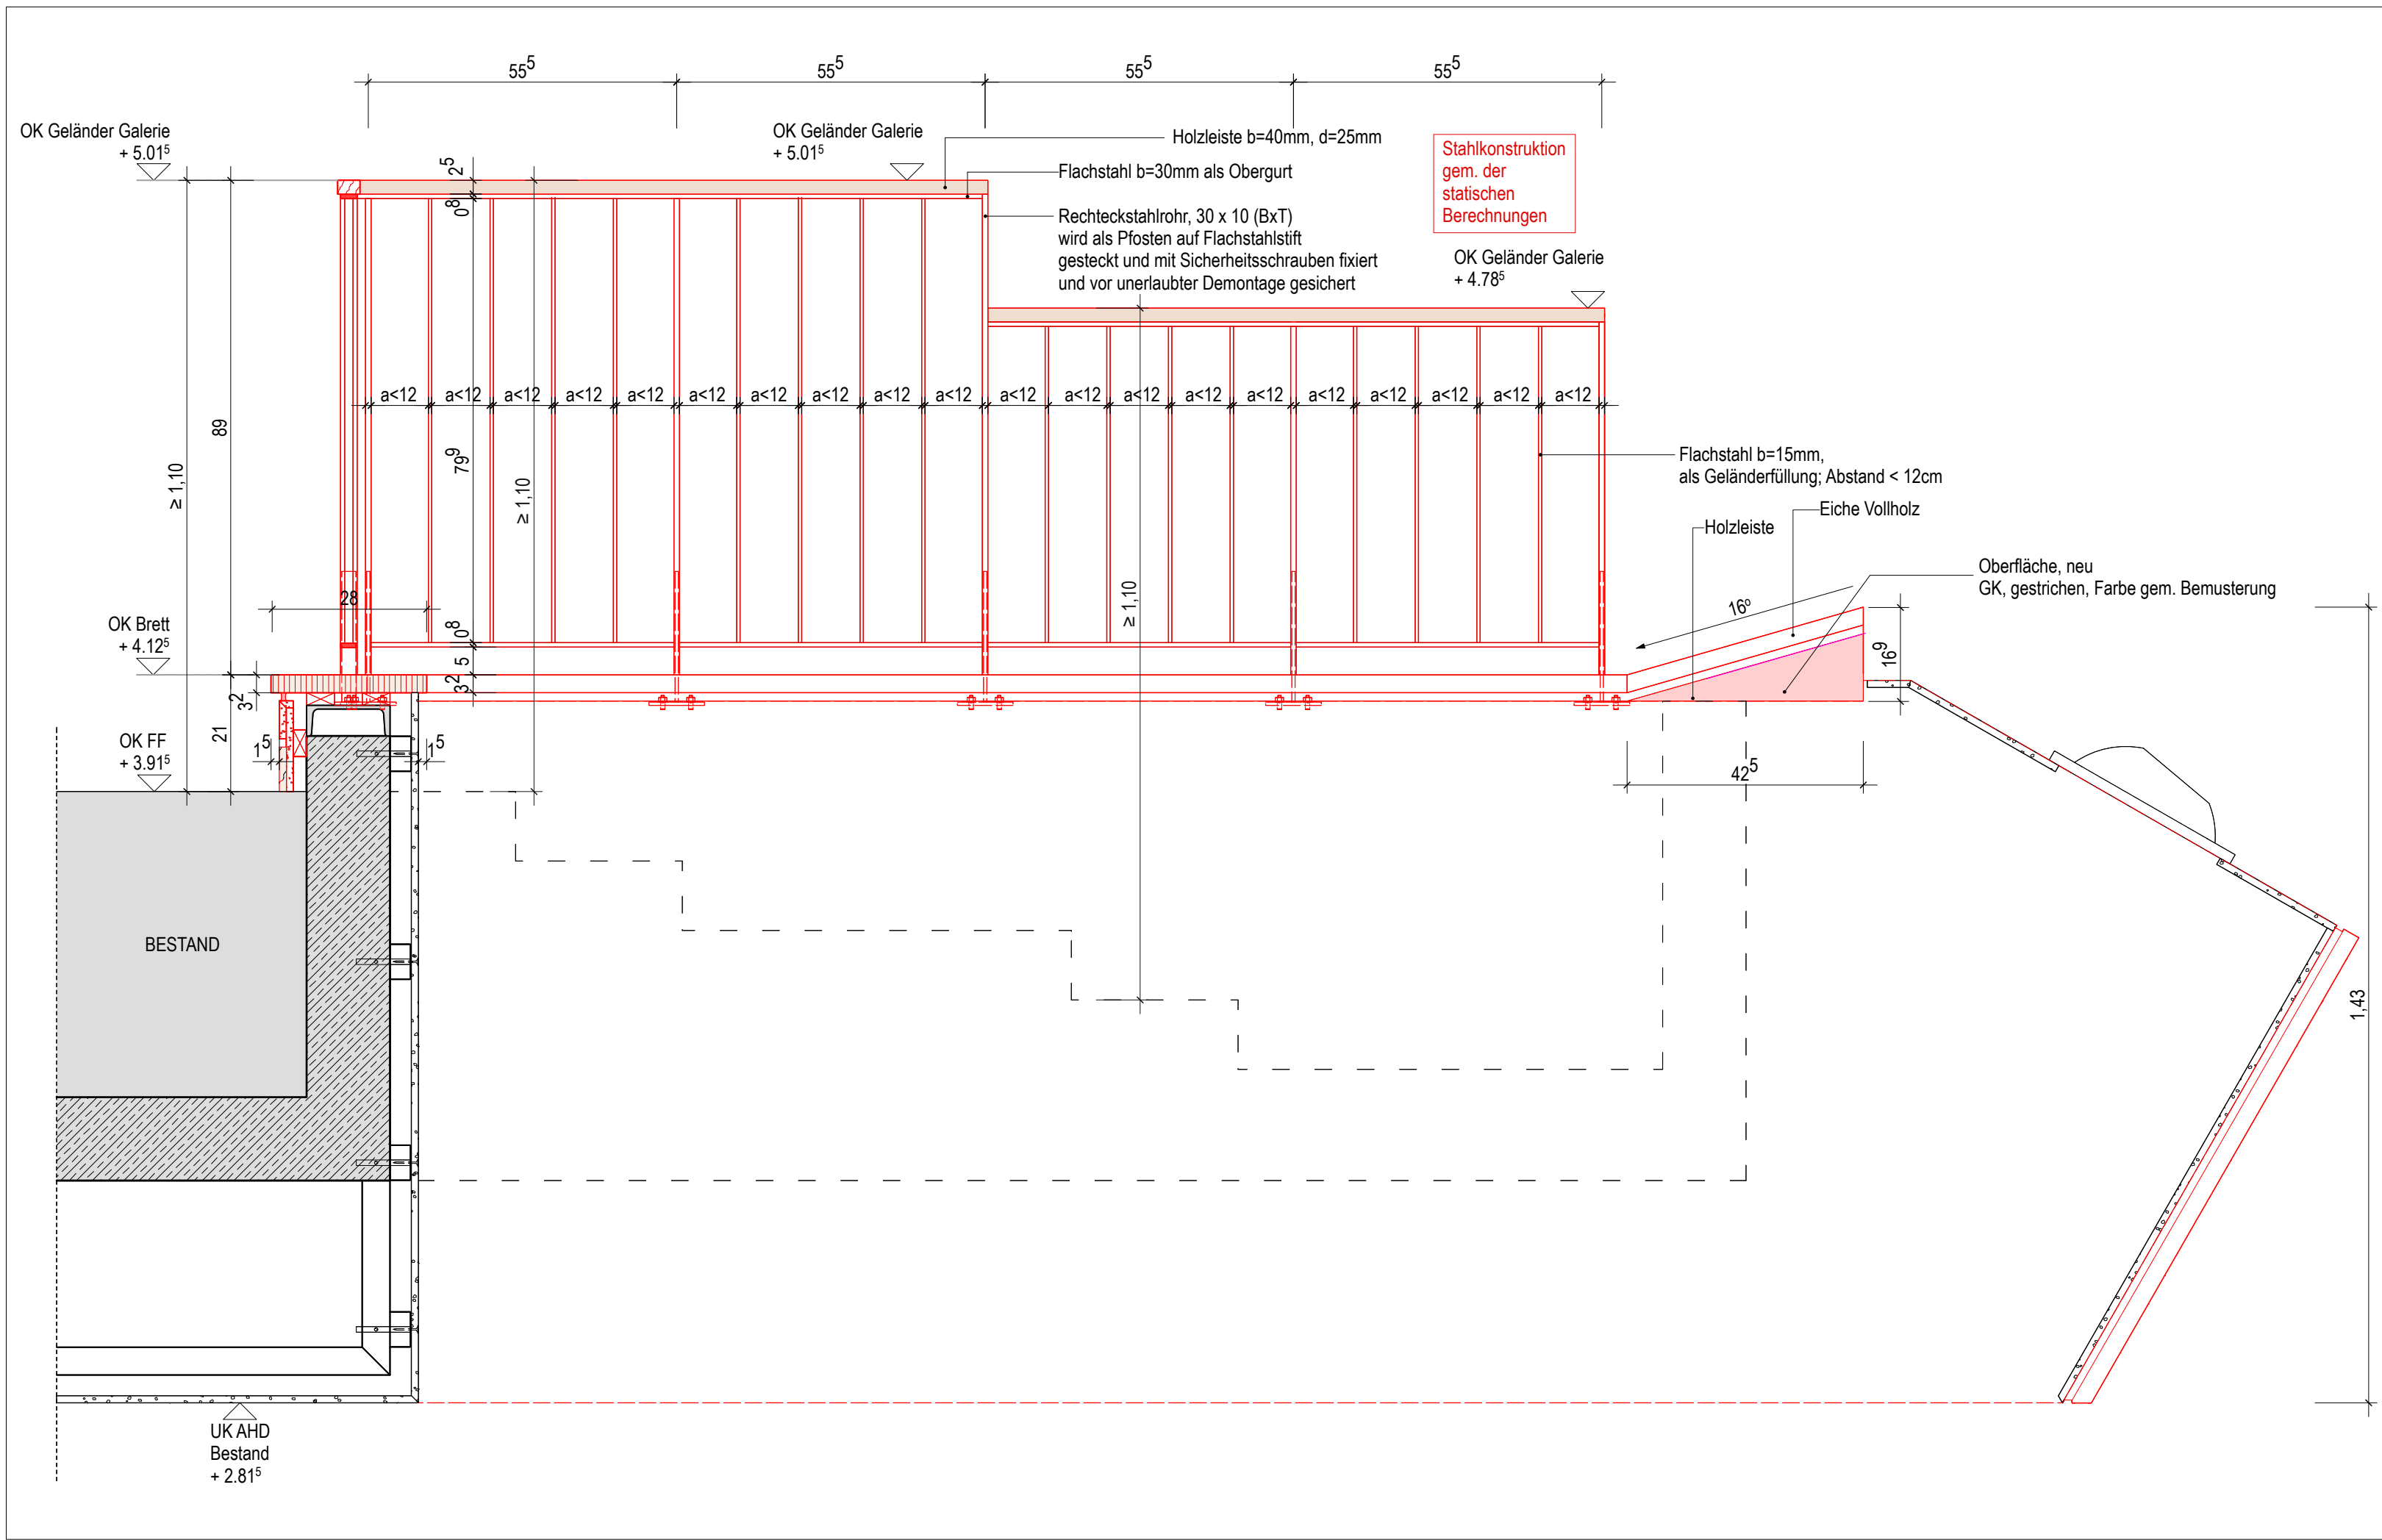


Ansicht A
Brüstung Galerie
M 1:10

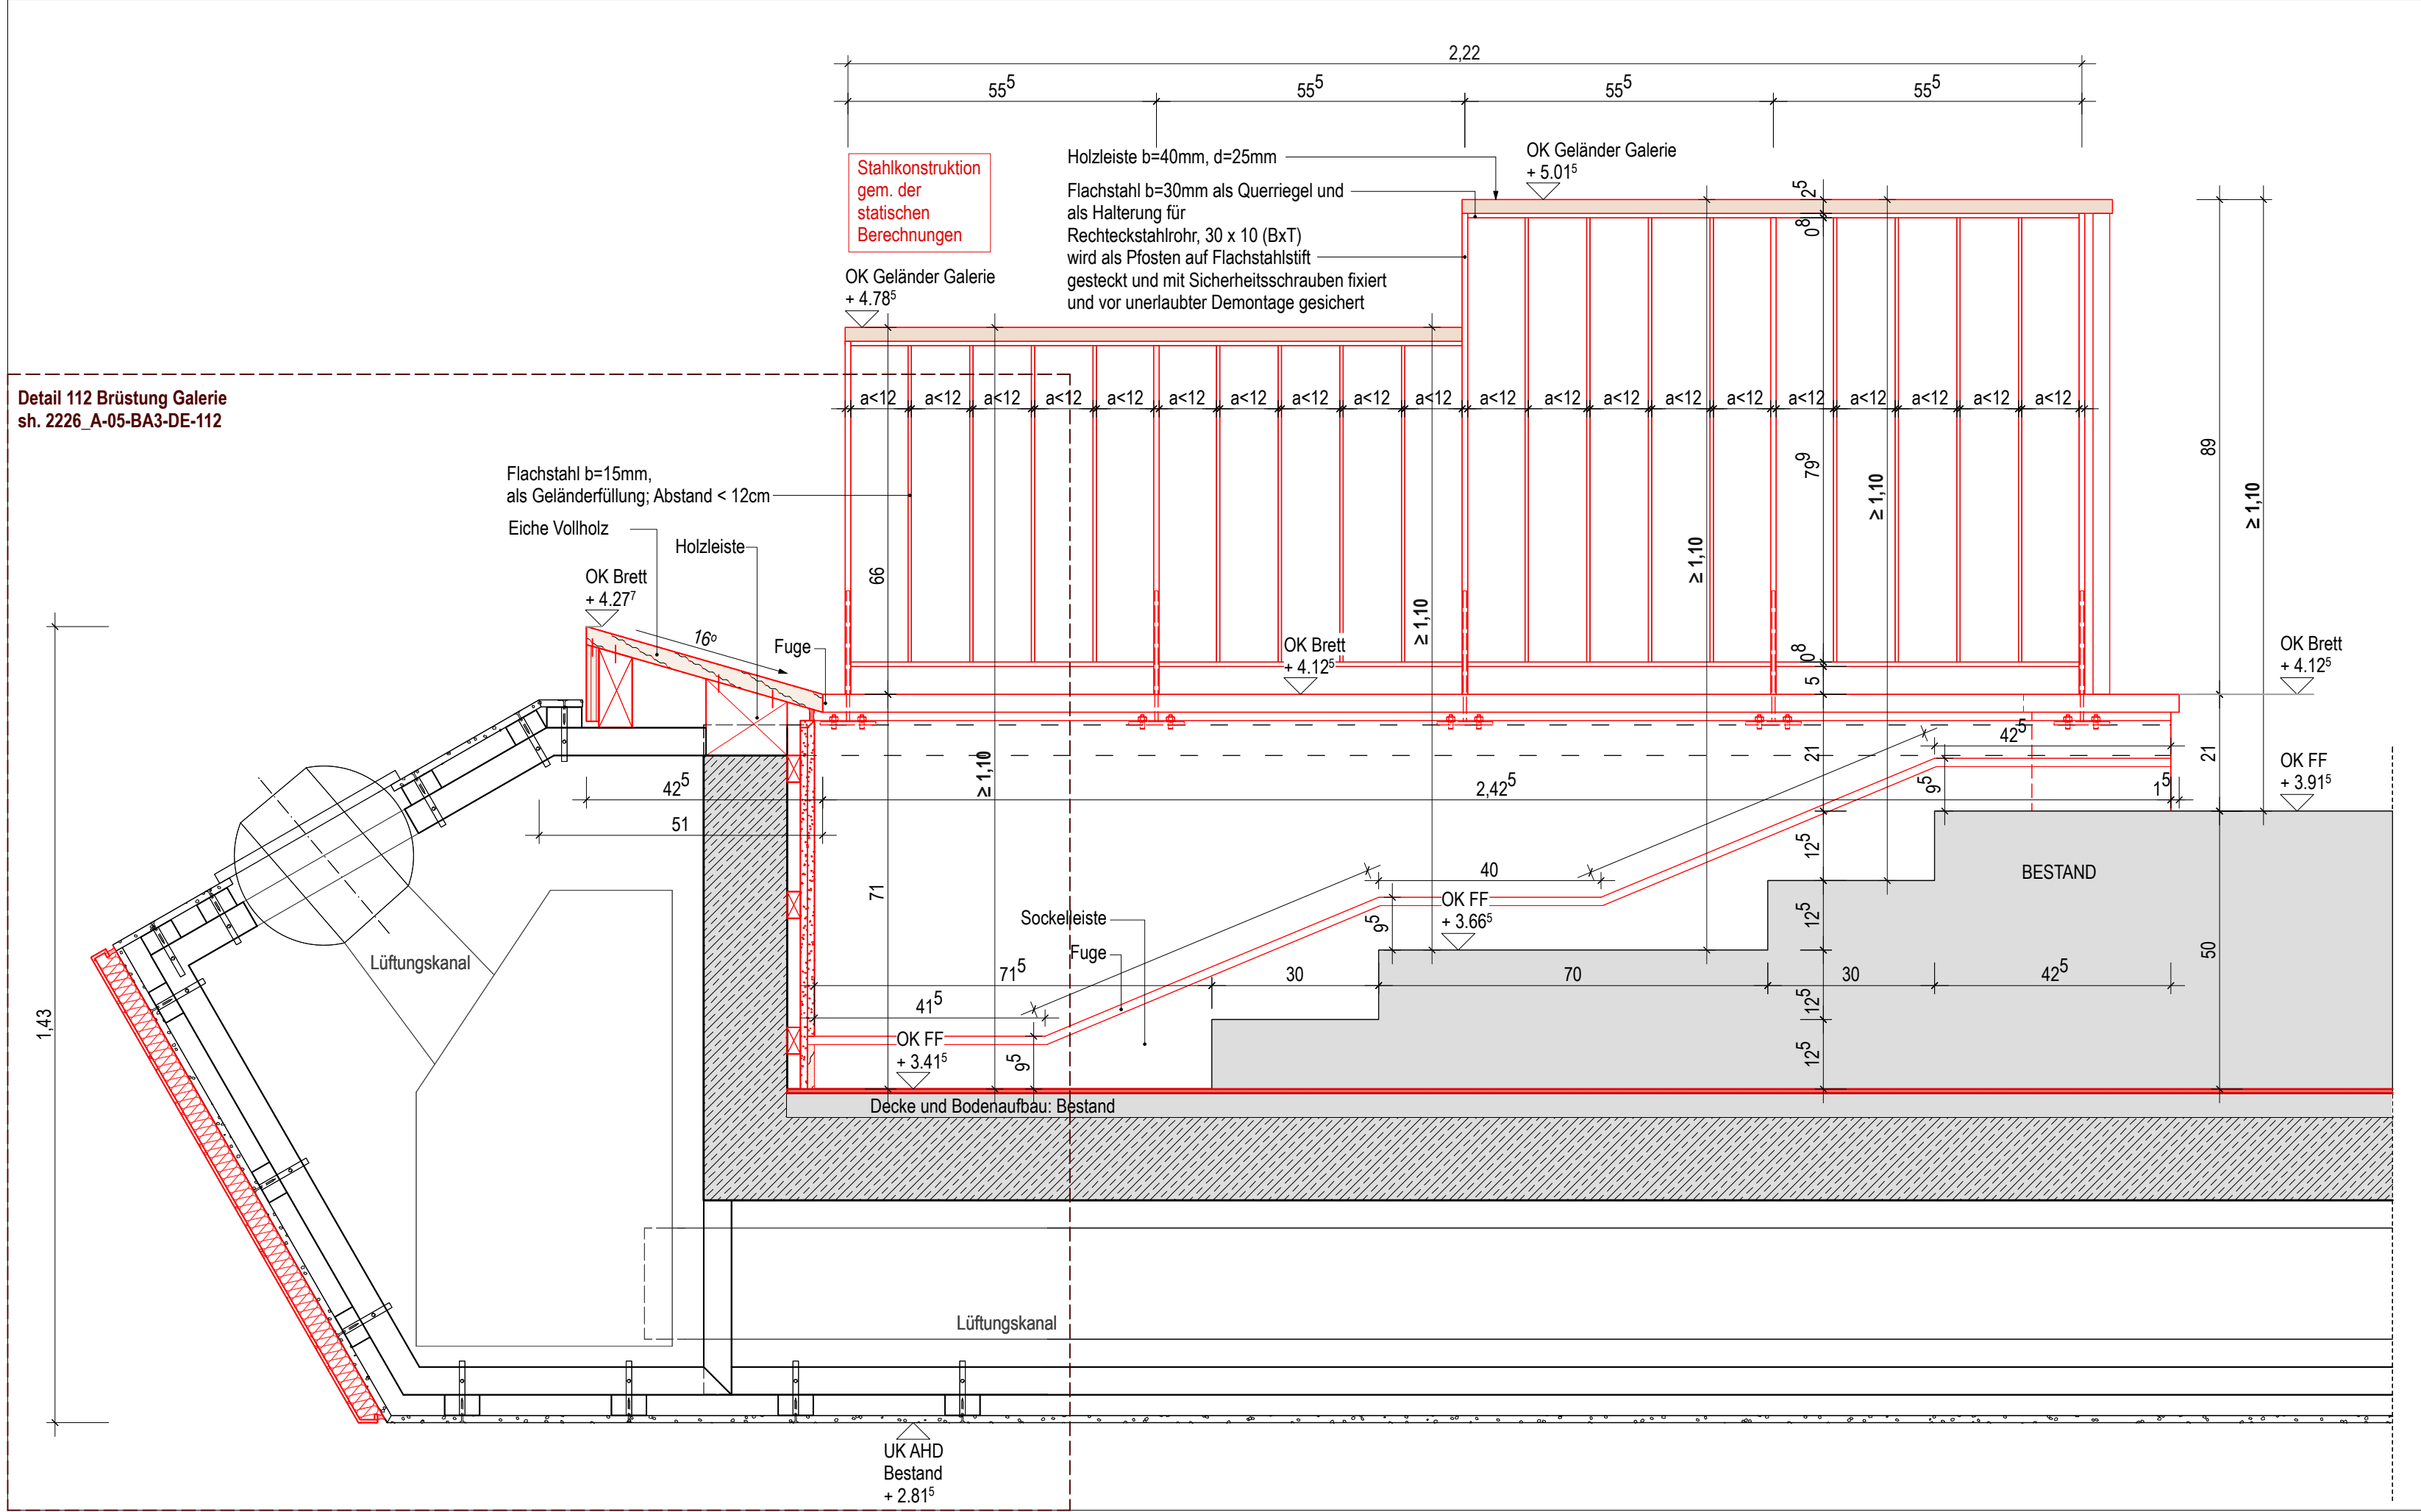

Schnitt B-B M 1:10

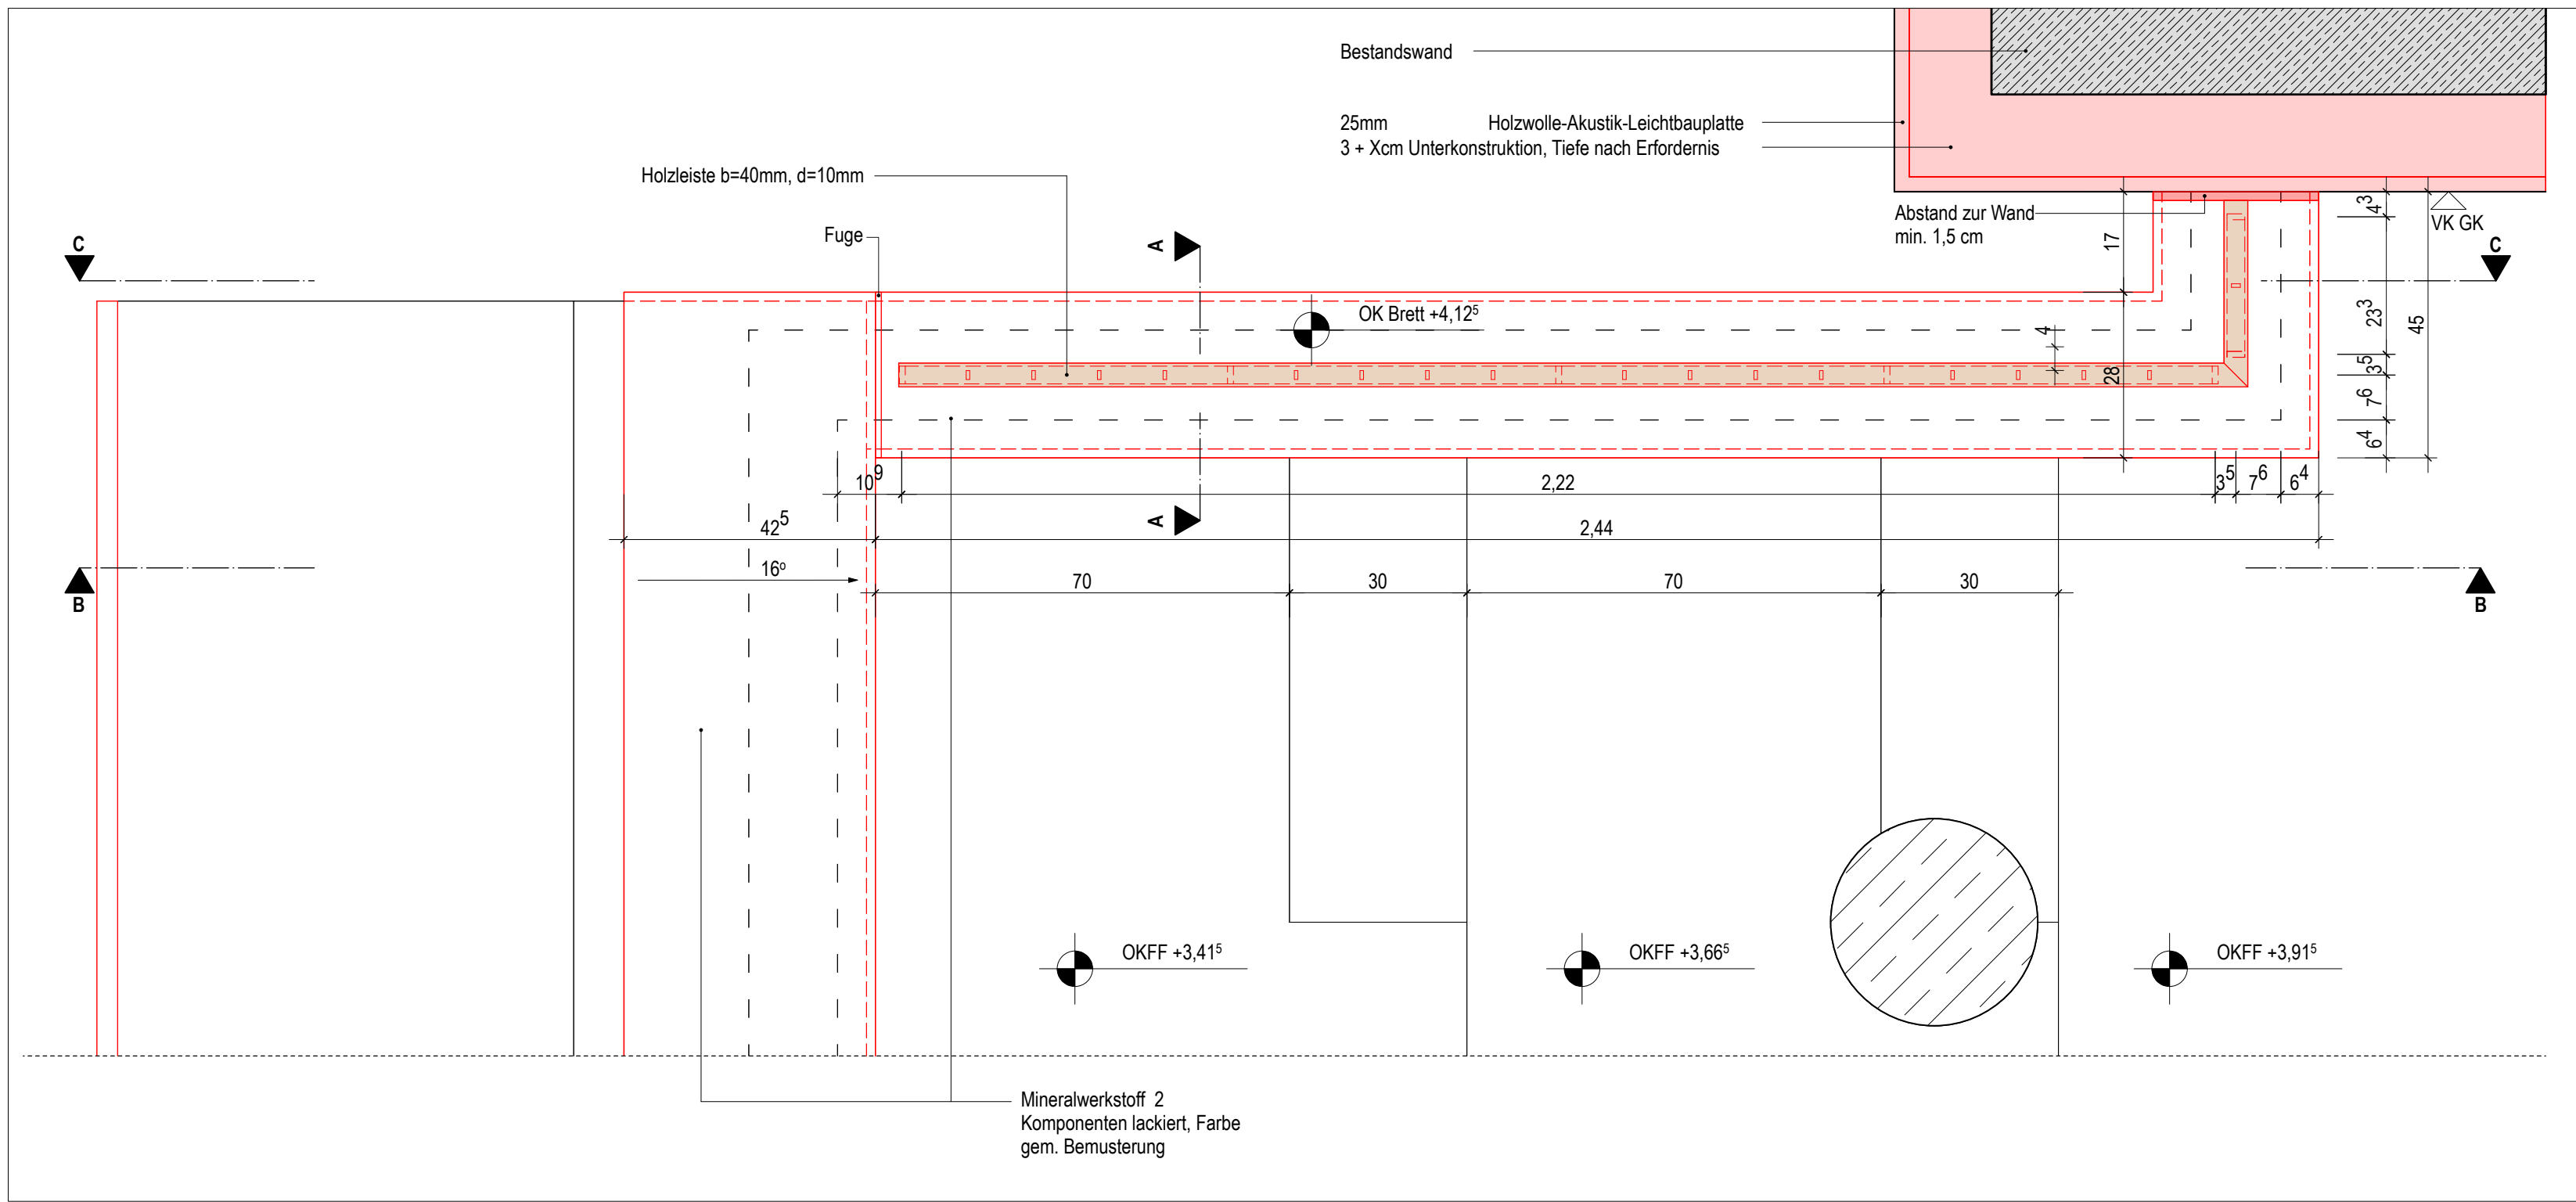

Grundriss Ausschnitt M 1:10

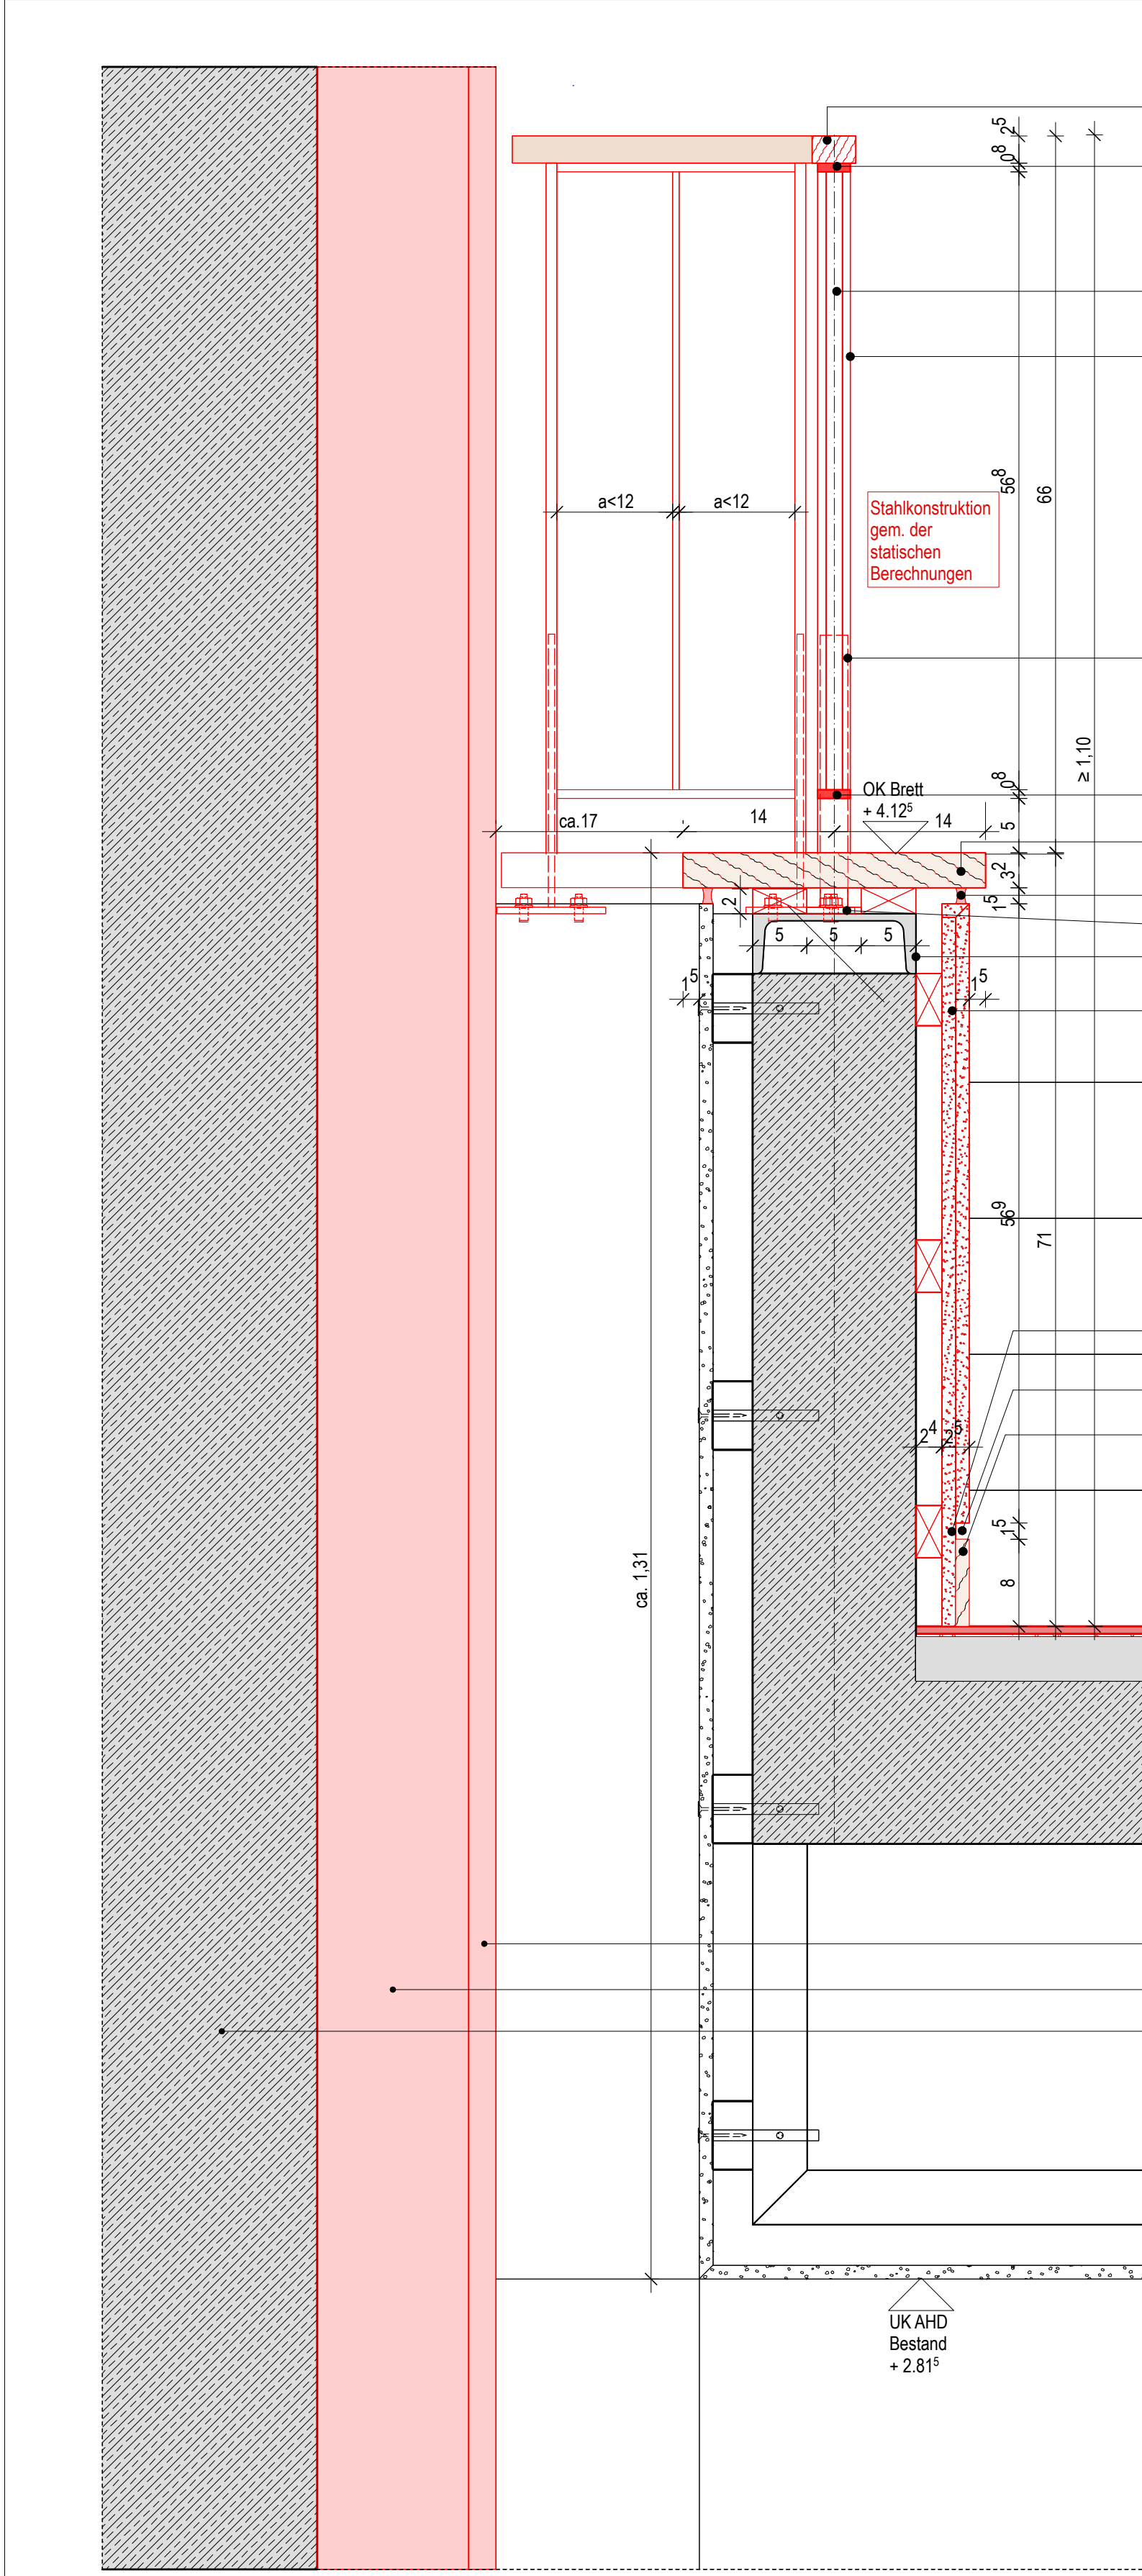

Schnitt A-A M 1:5

Die Bestandsmaße sind von der ausführenden Firma unbedingt vor Ort zu prüfen

Legende - LP 5
OKFF EG = +/- 0,00 = 35,00 m ü. NHN
OKFF' = OKFF relativ zum betroffenen Geschoss
OKRD' = OKRD relativ zum betroffenen Geschoss

Achtung!
Alle Höhenangaben bei Fenstern und Türen beziehen sich auf OK FFB!

Abbruch
Wände Abbruch

Bestand
Stahlbeton
Innenmauerwerk
Verblendenmauerwerk
Dämmung, weich
Holzwool-Dämmplatte
Estrich, unbew. Beton
Hirnholz
Holzwerkstoff
Gipskarton-Bauplatte
GK-Wand 2-seitig beplankt
GK-Wand 1-seitig beplankt
Wandverstärkung = OSB-Platte
Deckendurchbrüche
Wanddurchbrüche

Neubau
Stahlbeton, neu
Innenmauerwerk, neu
Verblendenmauerwerk, neu
Dämmung, weich, neu
Holzwool-Dämmplatte, neu
Estrich, unbew. Beton, neu
Hirnholz, neu
Holzwerkstoff, neu
Gipskarton-Bauplatte, neu
GK-Wand 2-seitig beplankt, neu
GK-Wand 1-seitig beplankt, neu
Wandverstärkung = OSB-Platte, neu

Zeichnung Bestand / Neubau
verdeckte Linien hinter Schnittebene (nach unten)
verdeckte Linien vor Schnittebene (über Kopf)
Abhangslecke
RD Rohdecke
in Bearbeitung
Änderung
OK FF Oberkante Fertigfußboden (nach unten)
OK RD Oberkante Rohdecke
BH Brüstungshöhe
ZG ZG / UG 01
Türnummer
Grundstücksgrenze
DS Tür, dicht und selbstschließend
EICS Rauchschutztür
LAR Schottung in Deckenebene
1. Rettungsweg
2. Rettungsweg

Hinweise Fachplaner
TGA
Statik
Bühnentechnik

Allgemeines:
Die Pläne sind nur im Zusammenhang mit der geprüften Statik, den entsprechenden Brandschutzplänen und mit den Zeichnungen der einzelnen Fachplanerenden gültig!
Alle Maße sind am Bau zu prüfen! Unstimmigkeiten zwischen den Plänen sind vor der Ausführung mit dem/der Objektüberwacher/in und dem/der Architekt/in abzustimmen!
Für die Einhaltung der Maße haftet der/die Unternehmer/in.
Die Pläne sind von den Auftragnehmern verantwortlich zu prüfen!

Plan und Detailhinweise
Grundrissangaben sh.
2226_A-05-BA3-GREG-105

AP	03.03.26	Geländerstäbe von horizontal zu vertikal geändert.	B
GG	15.01.26	Freigabe	A
	18.08.25	erstellt	VA
GEZ.	DATUM:	ÄNDERUNGSSINHALT:	INDEX:

Ausführungsplanung
2226

PLANNHALT:
Seitliche Absturzsicherung Galerie

ZEICHNUNGSNUMMER:
2226_A-05-BA3-DE-113

MASSSTAB:
1:10/1:50

PLANERIN / GEPRÜFT:
G. Groshev

DATUM / INDEX:
03.03.26 B

PROJEKTLEITERIN / GEPRÜFT:
H. Wunderlich

BAUHERR:
Stadt Norderstedt – Die Oberbürgermeisterin
Rathausallee 50
22846 Norderstedt

BAUVORHABEN:
TriBühne Norderstedt
Rathausallee 50
22846 Norderstedt

BAUHERR GENEHMIGT:

FÜR DIESE ZEICHNUNG BEHALTEN WIR UNS ALLE RECHTE VOR. OHNE UNSERE ZUSTIMMUNG DARF DIESE ZEICHNUNG WEDER Vervielfältigt NOCH DRETTEN ZUGÄNGLICH GEMACHT WERDEN. EVENTUELLE ZWISCHENHANDLUNGEN KÖNNEN STRAFRECHTLICHE FOLGEN HABEN (DIN 1820).

BLATTGR.: 1:400m / 0,594m