

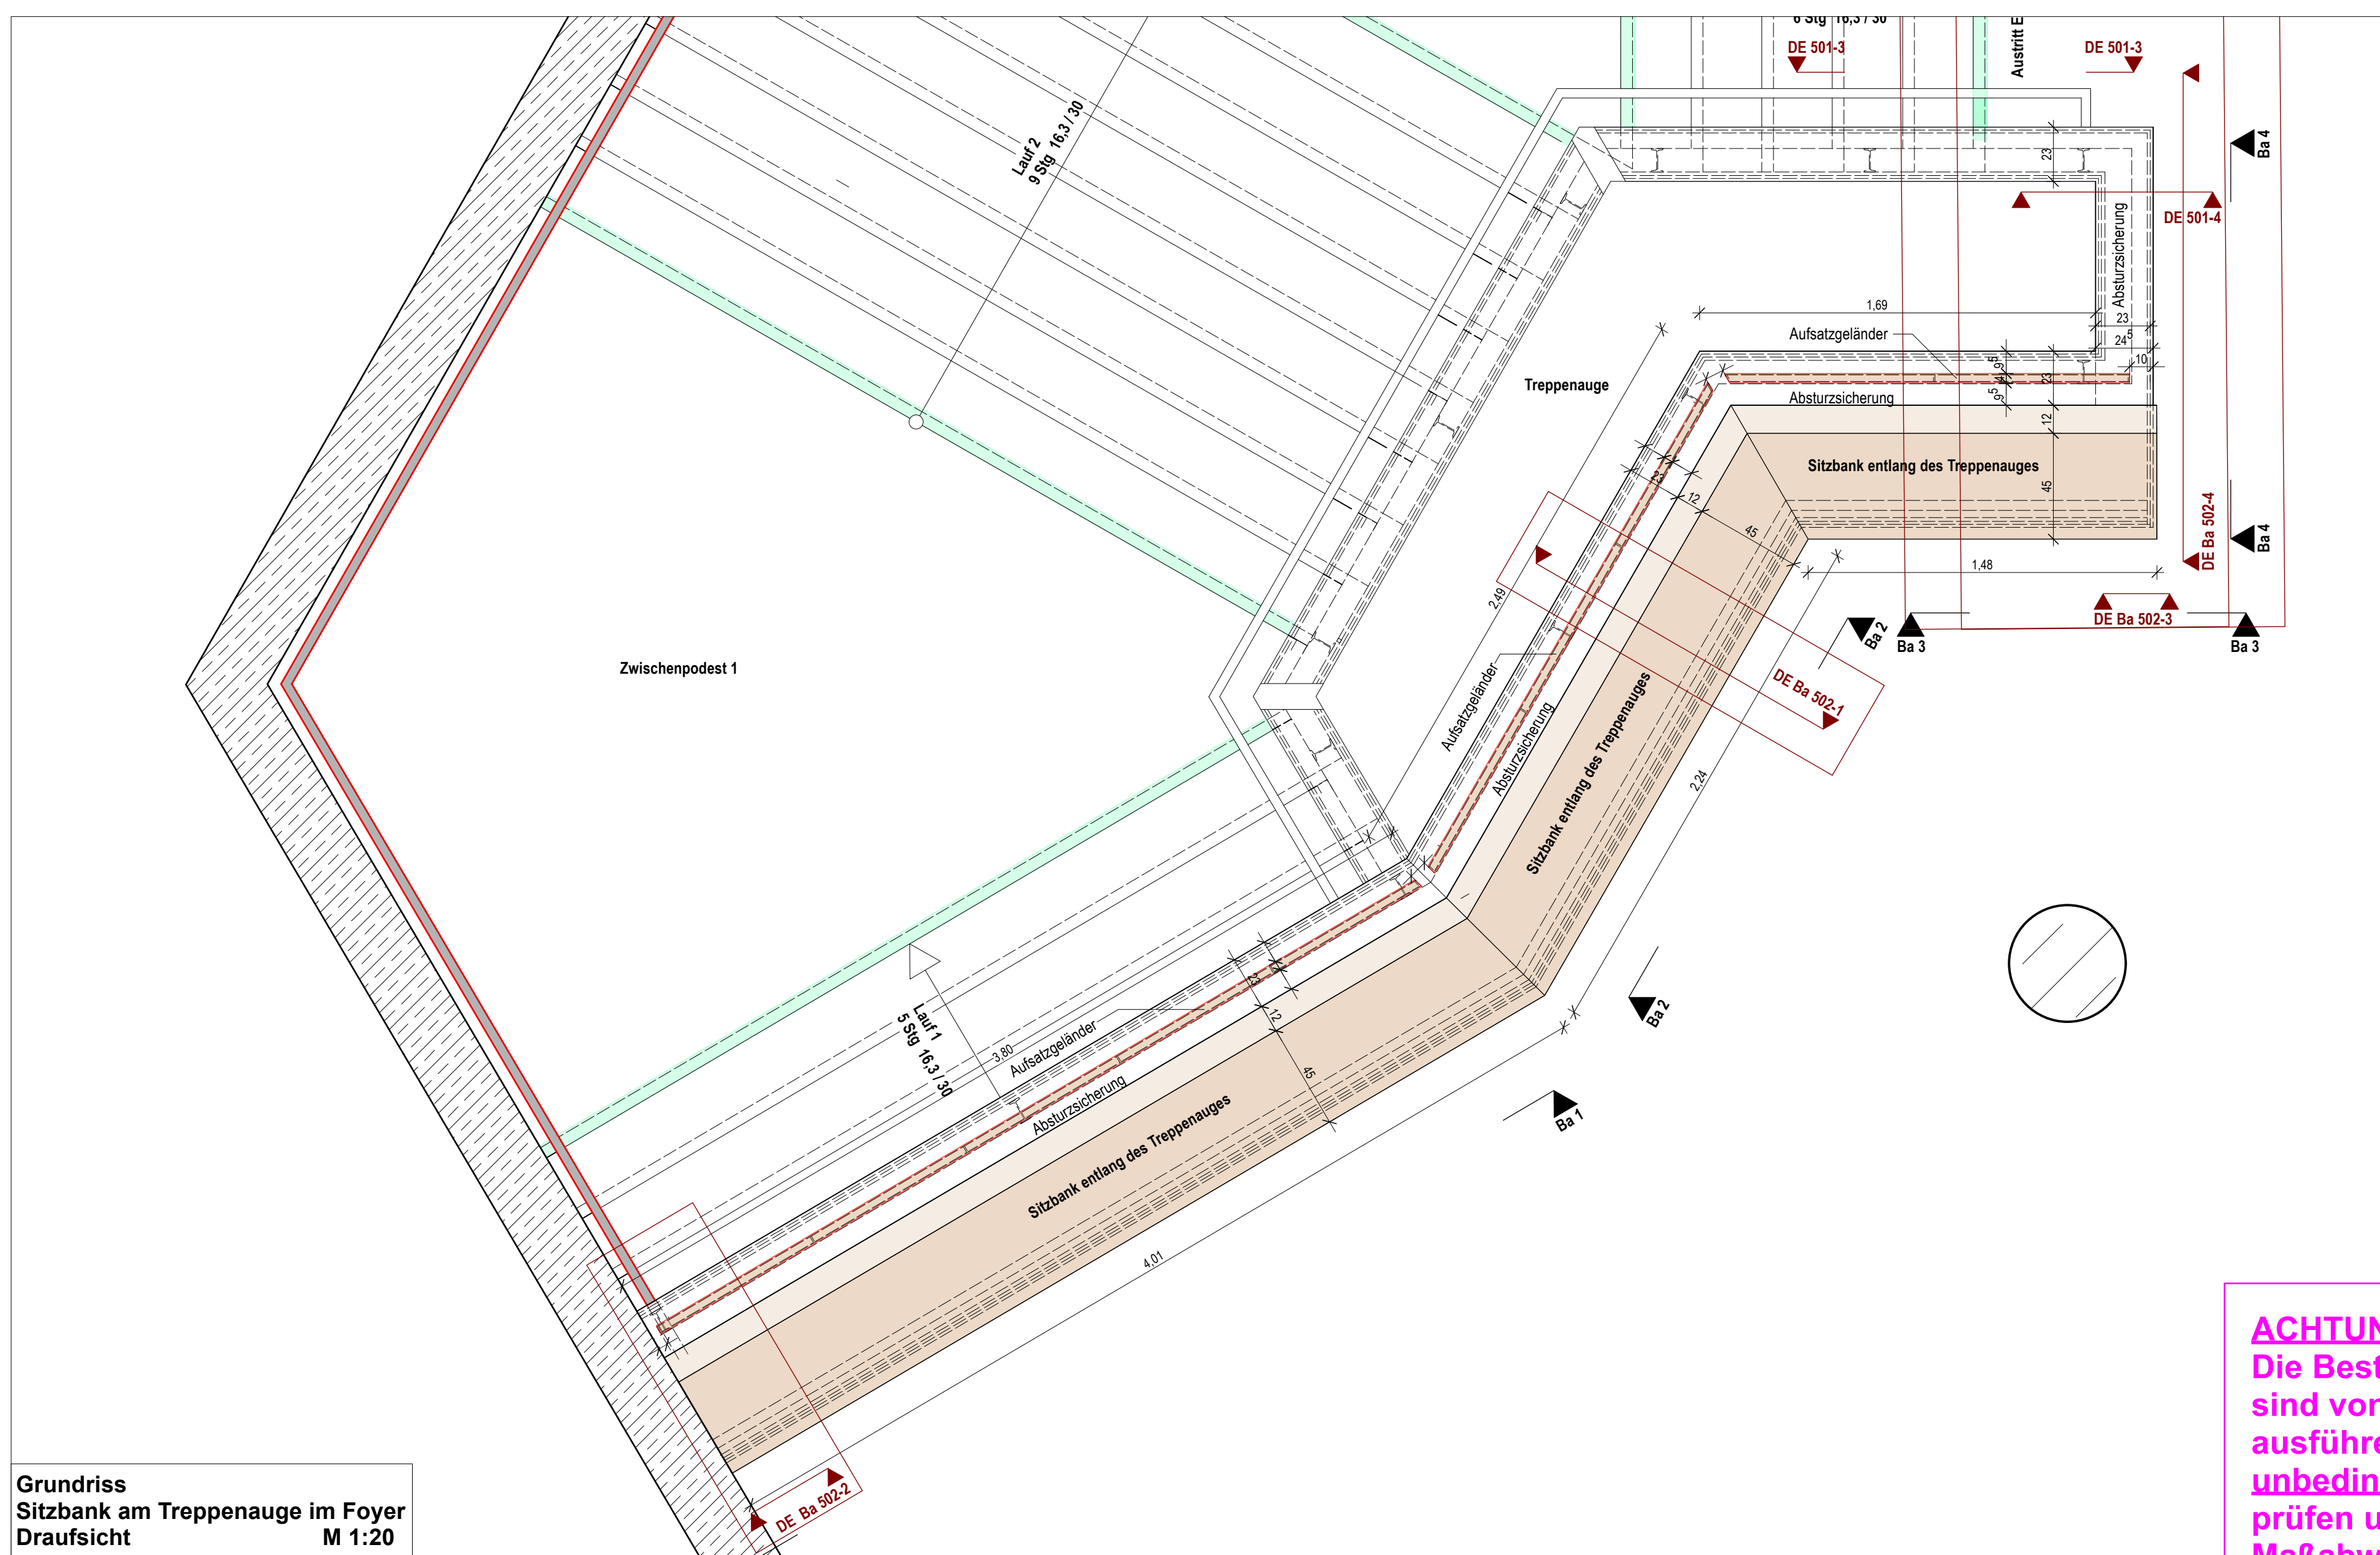
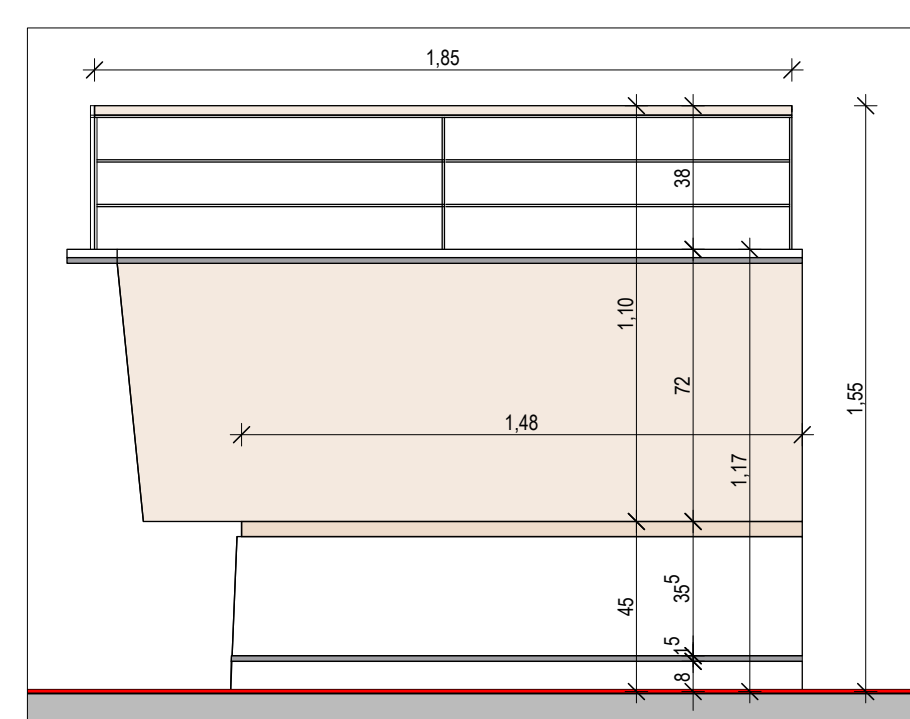
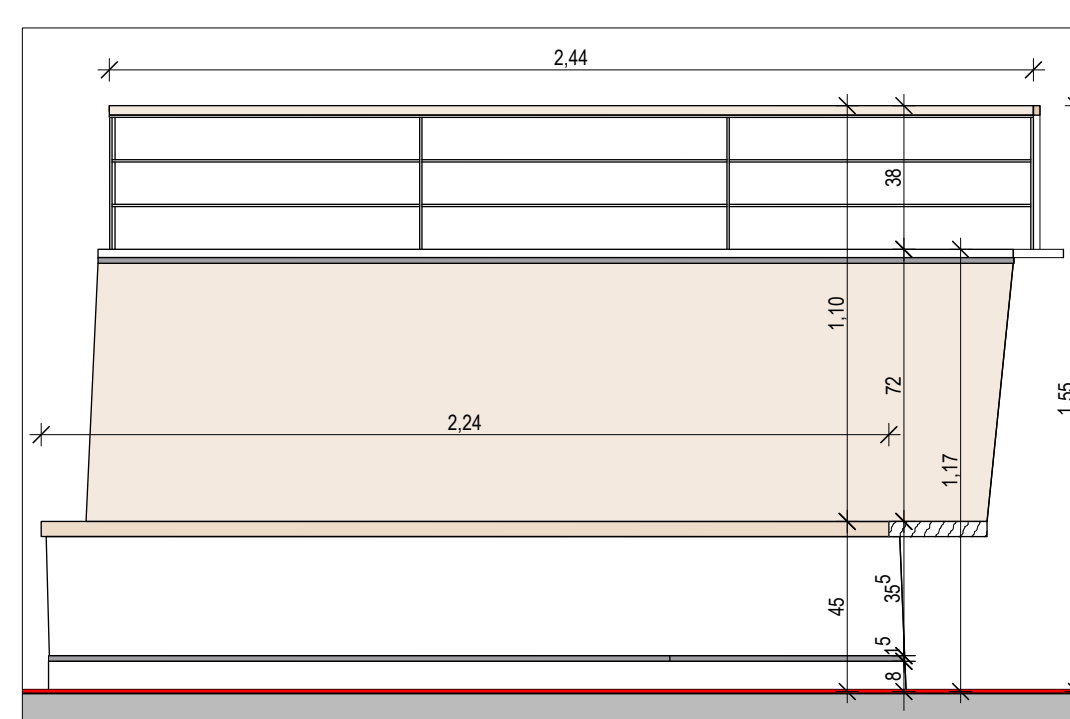
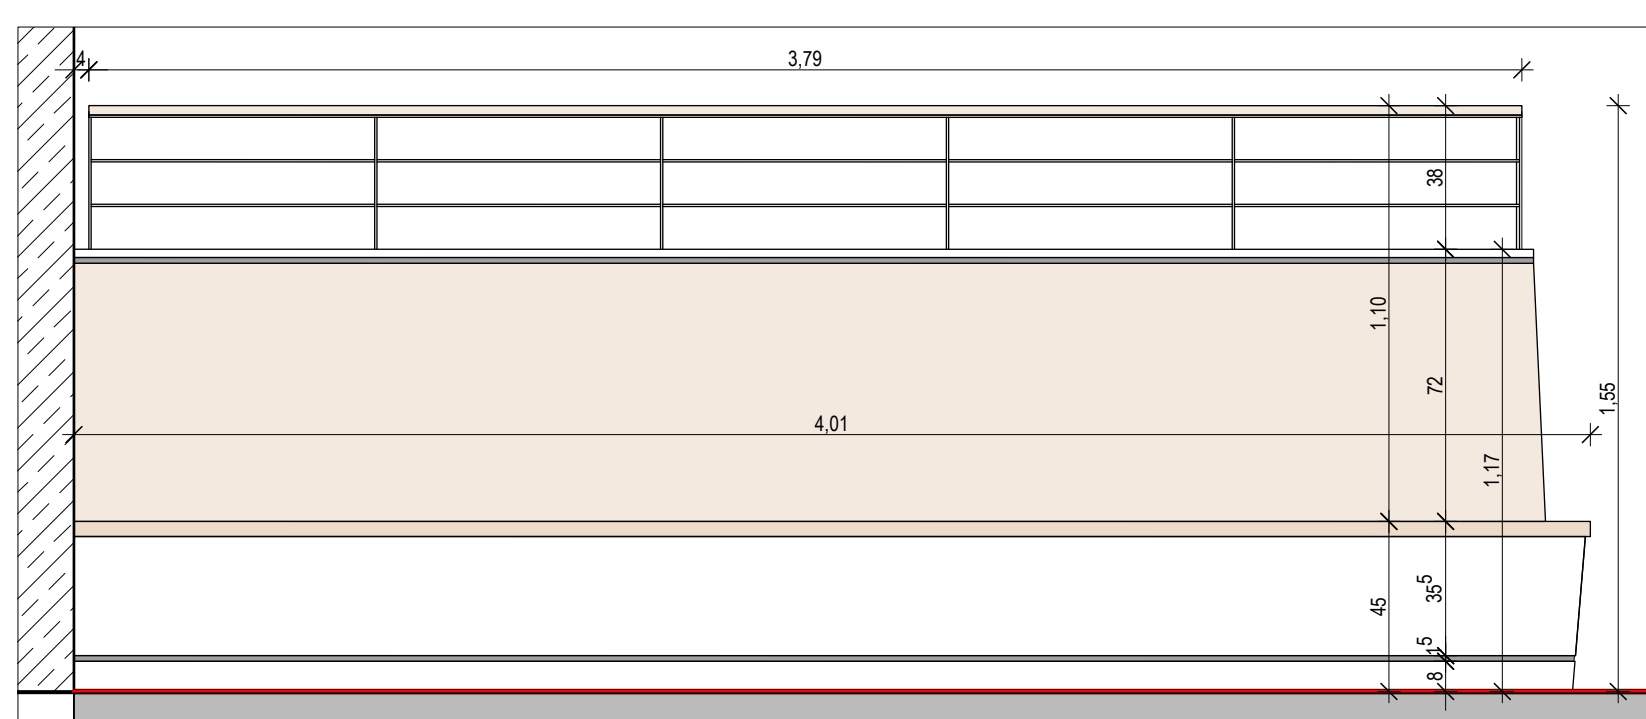
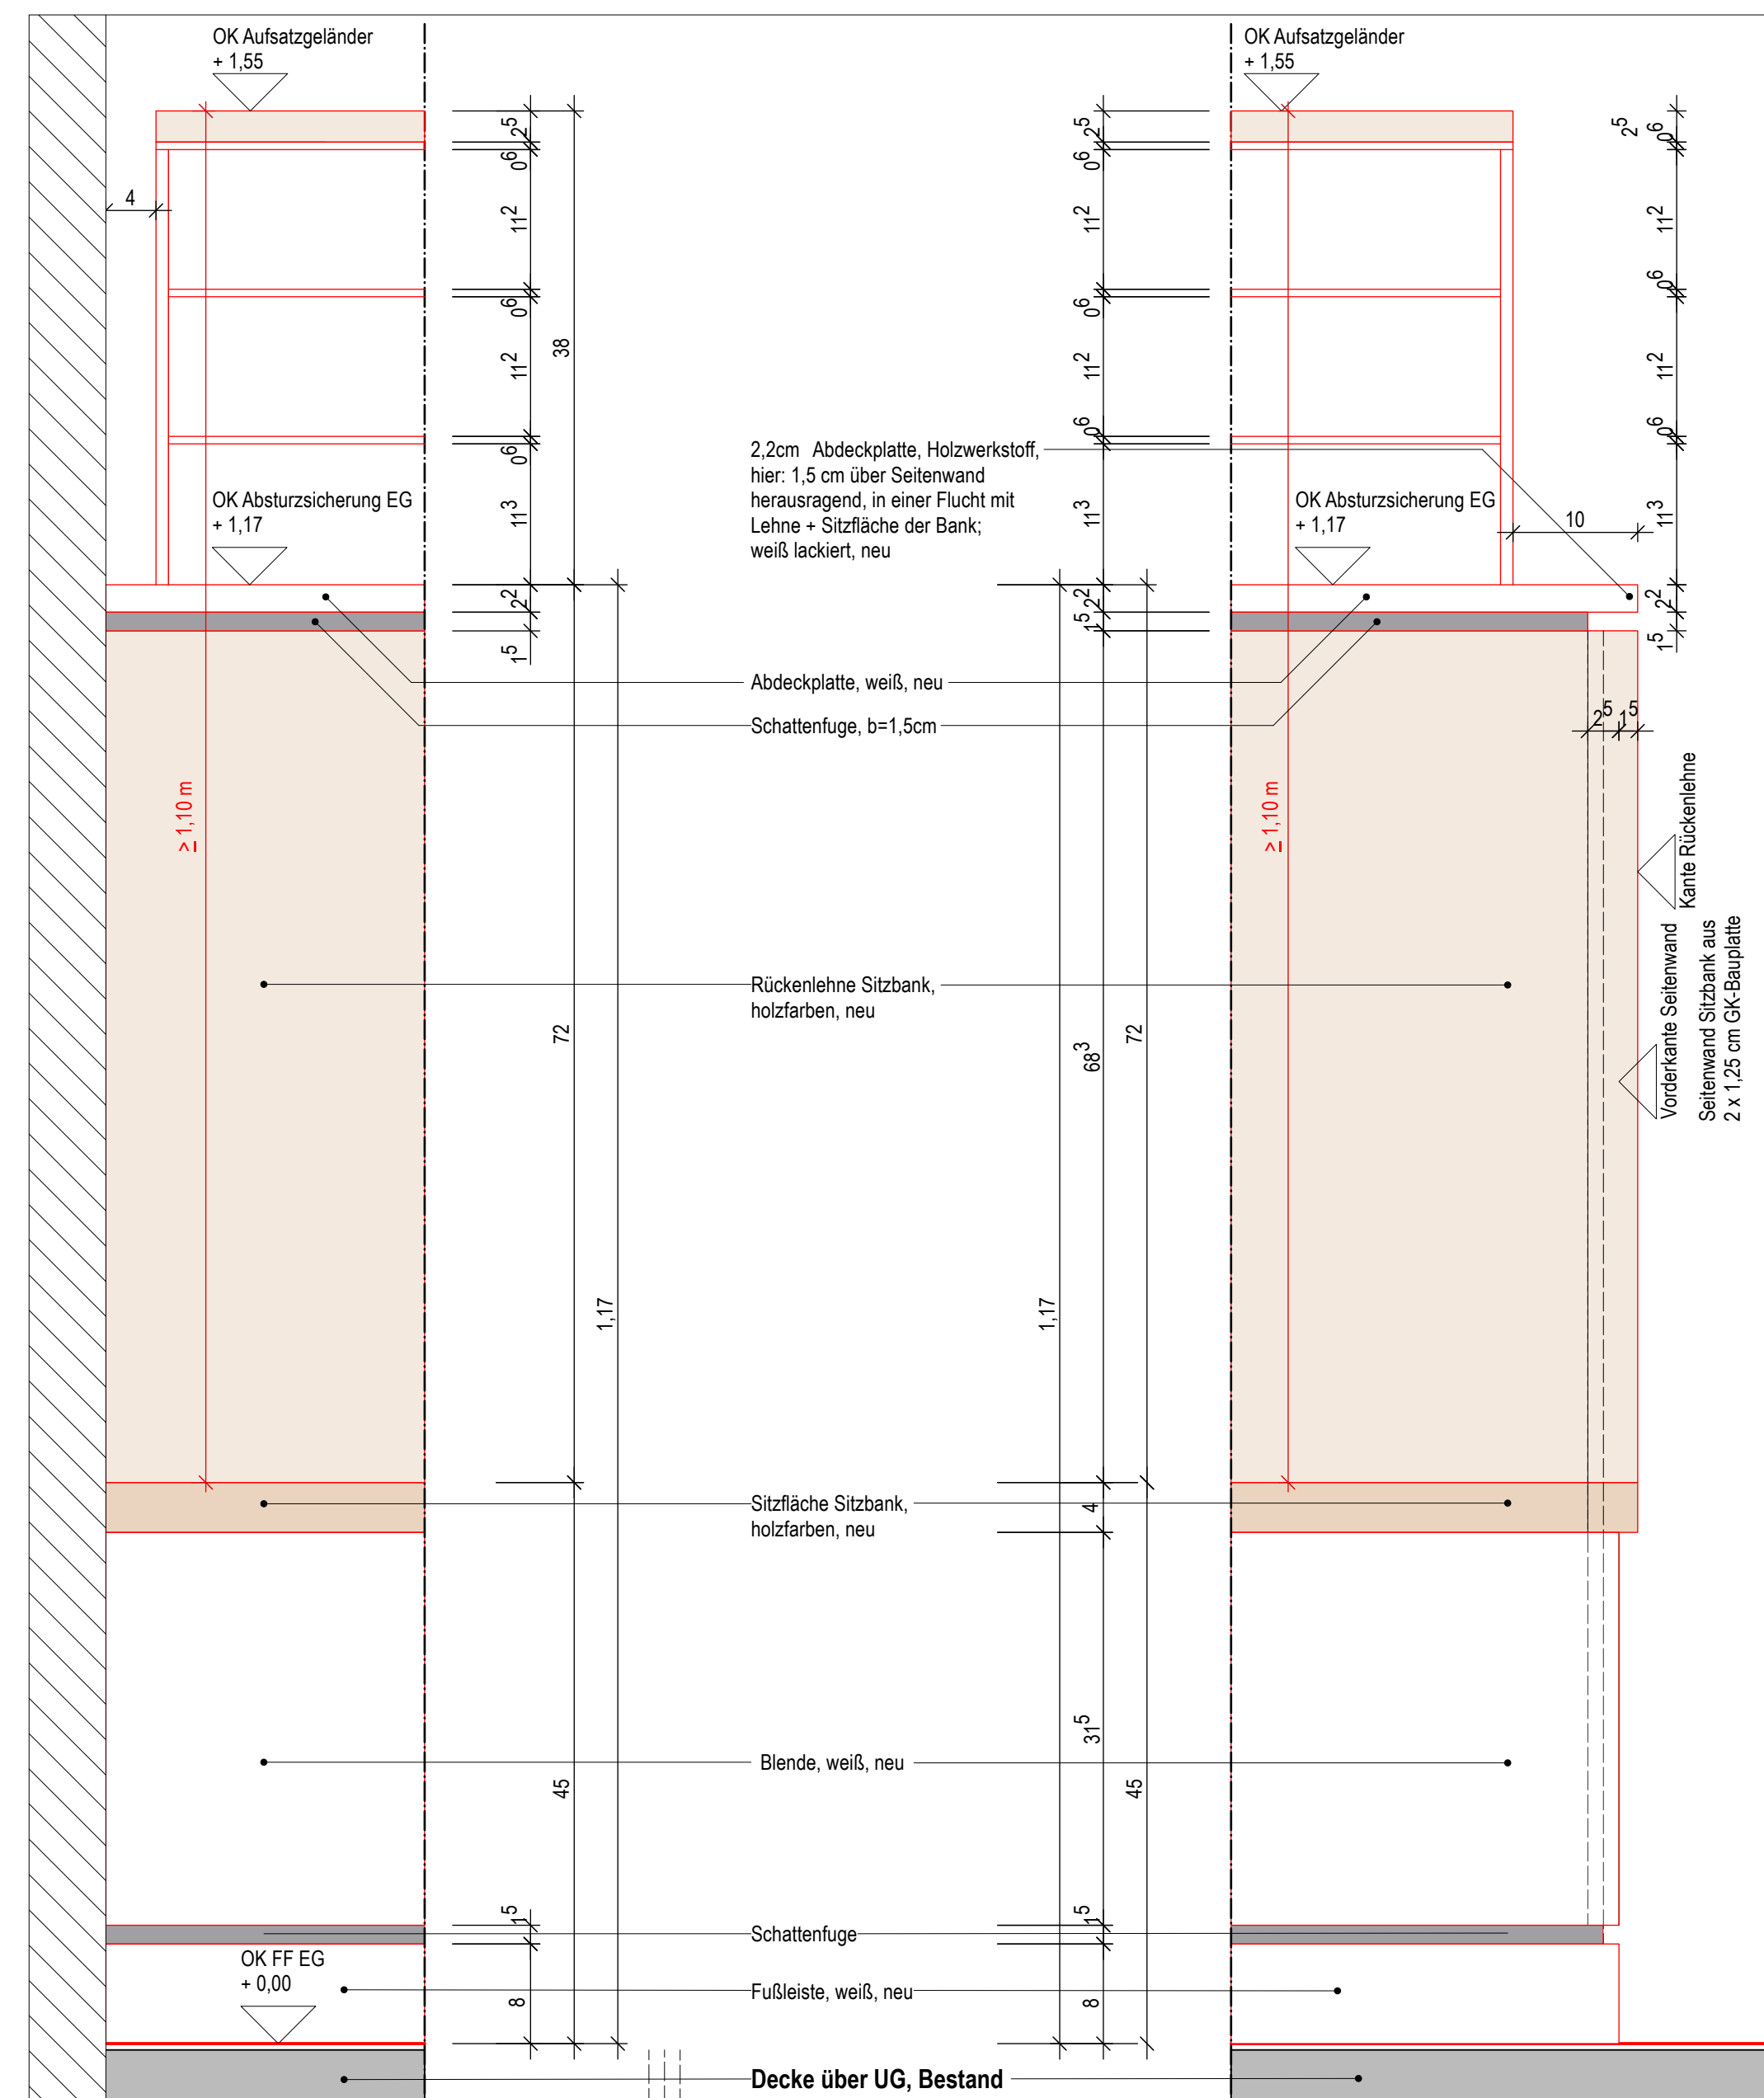


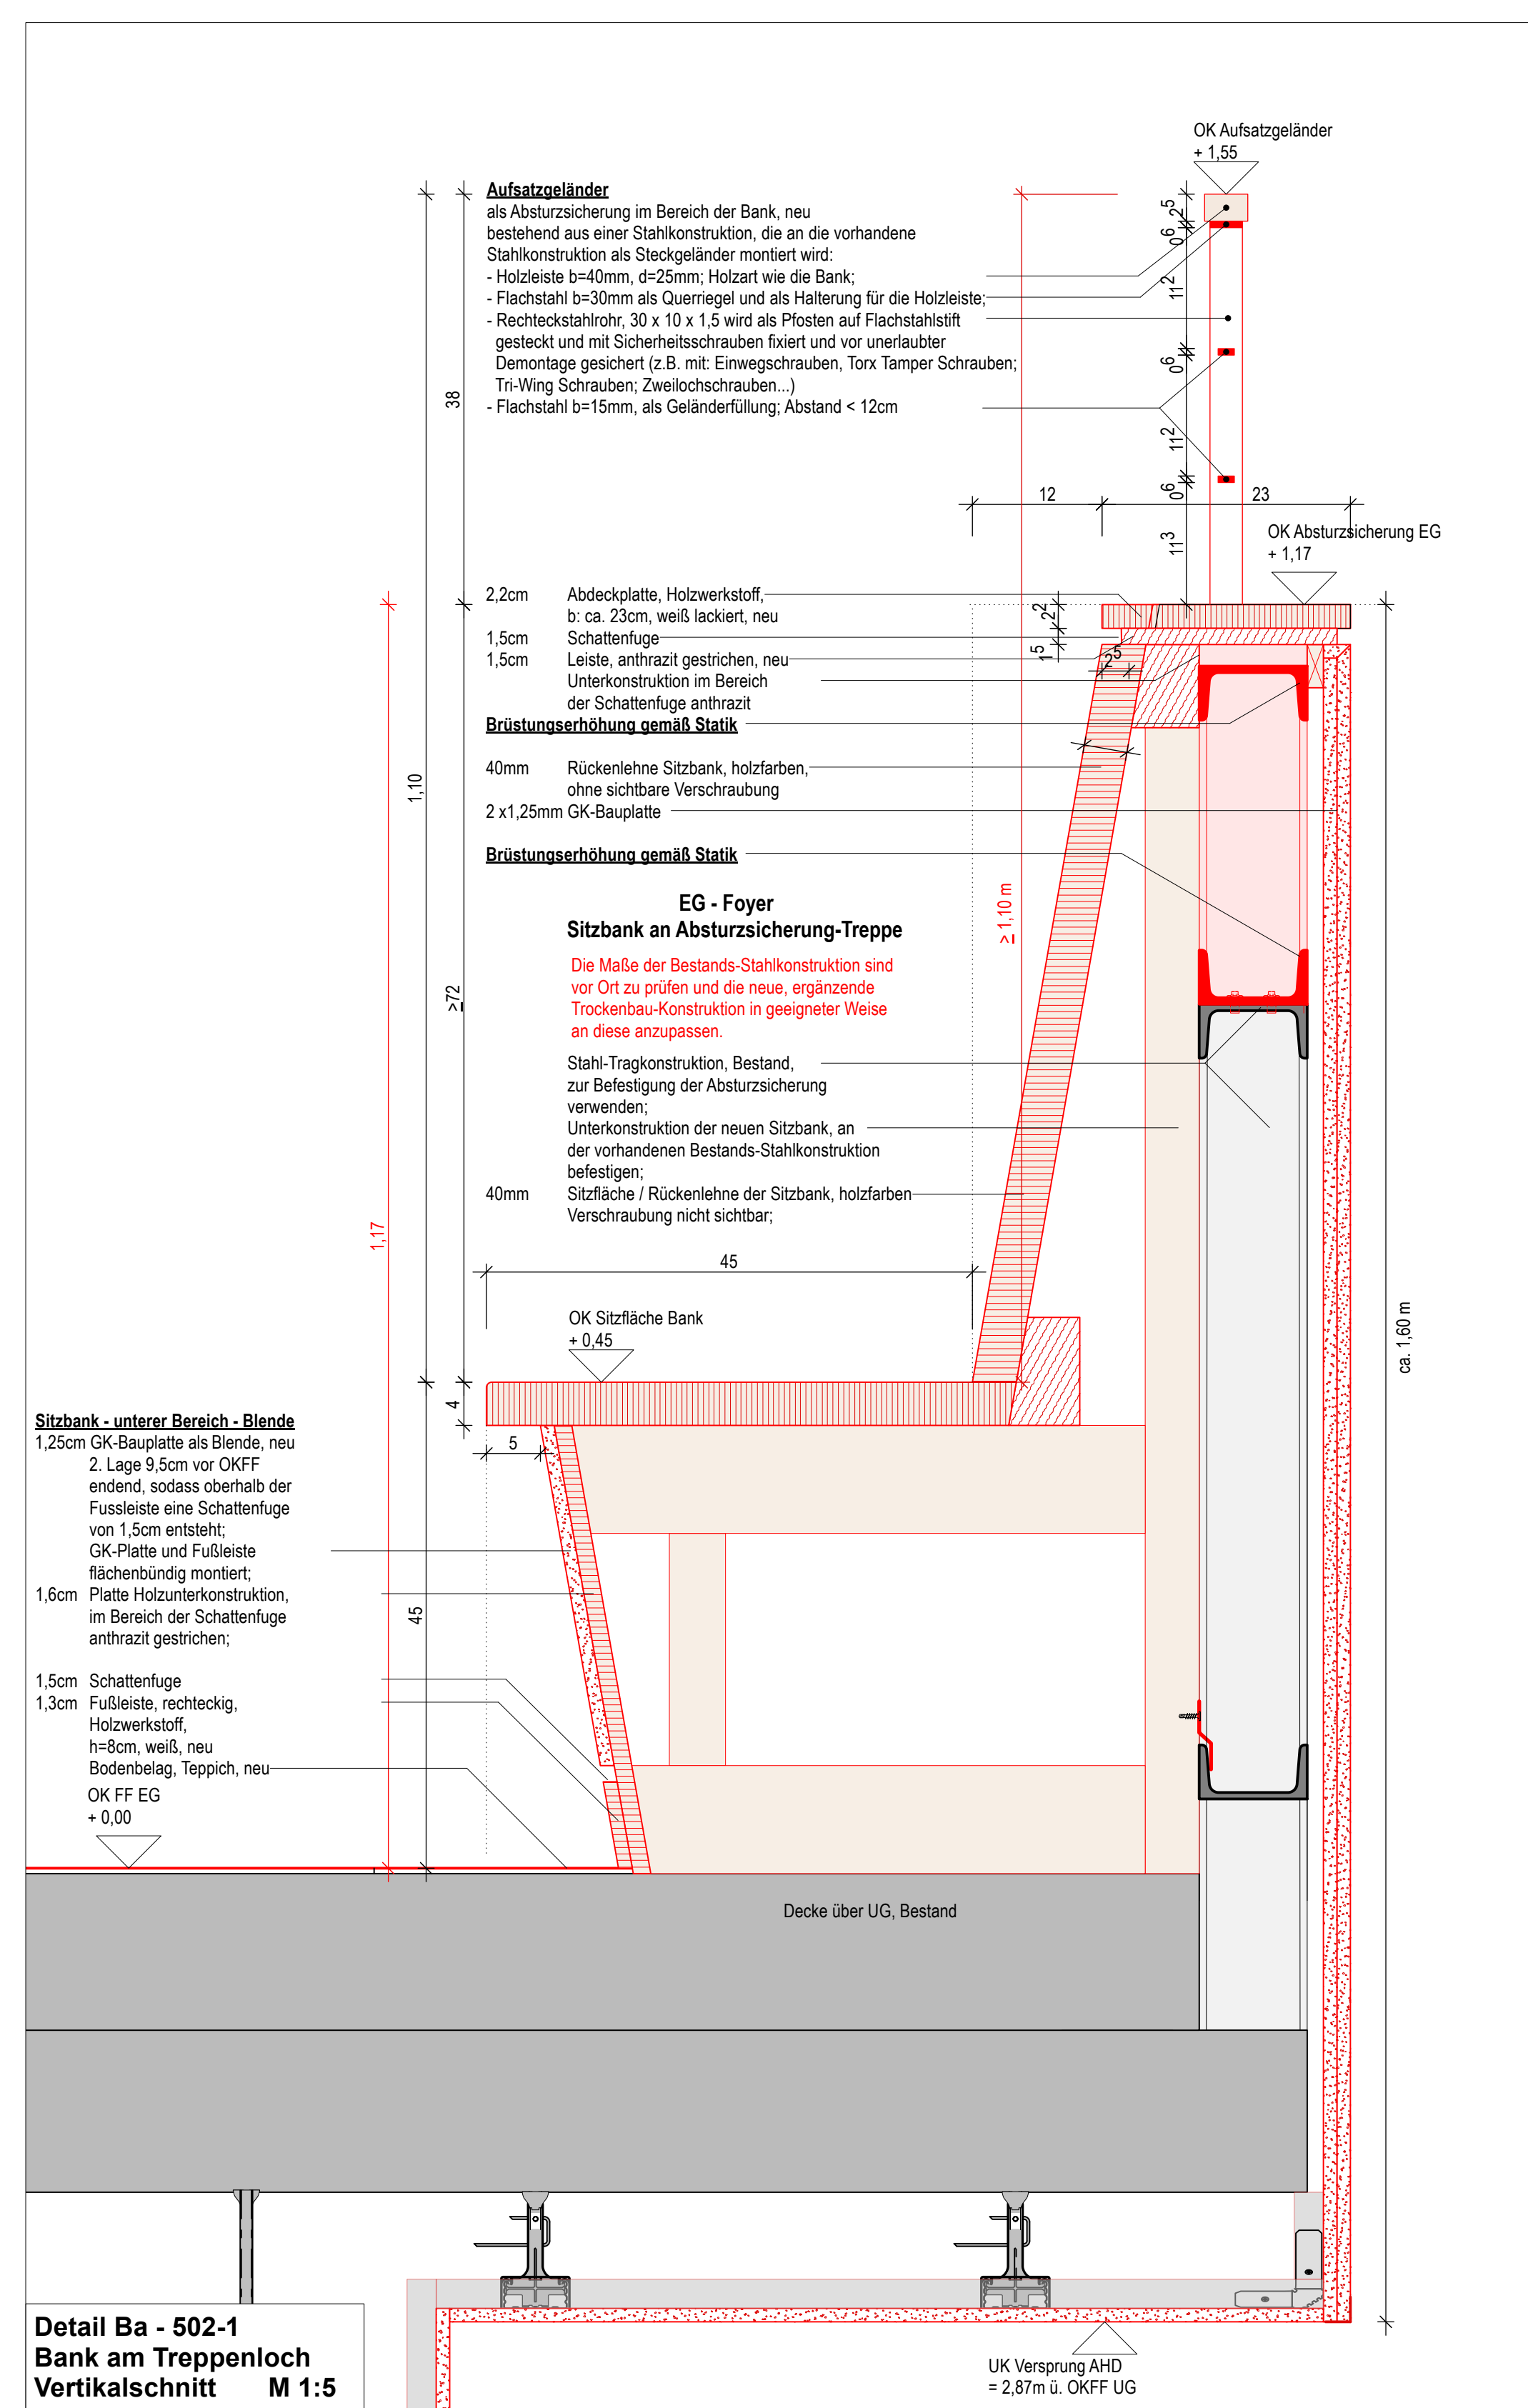

ACHTUNG!
Die Bestandsmaße sind von den ausführenden Firmen unbedingt vor Ort zu prüfen und bei Maßabweichungen zu den Plänen, in Absprache mit der Bauleitung anzupassen!

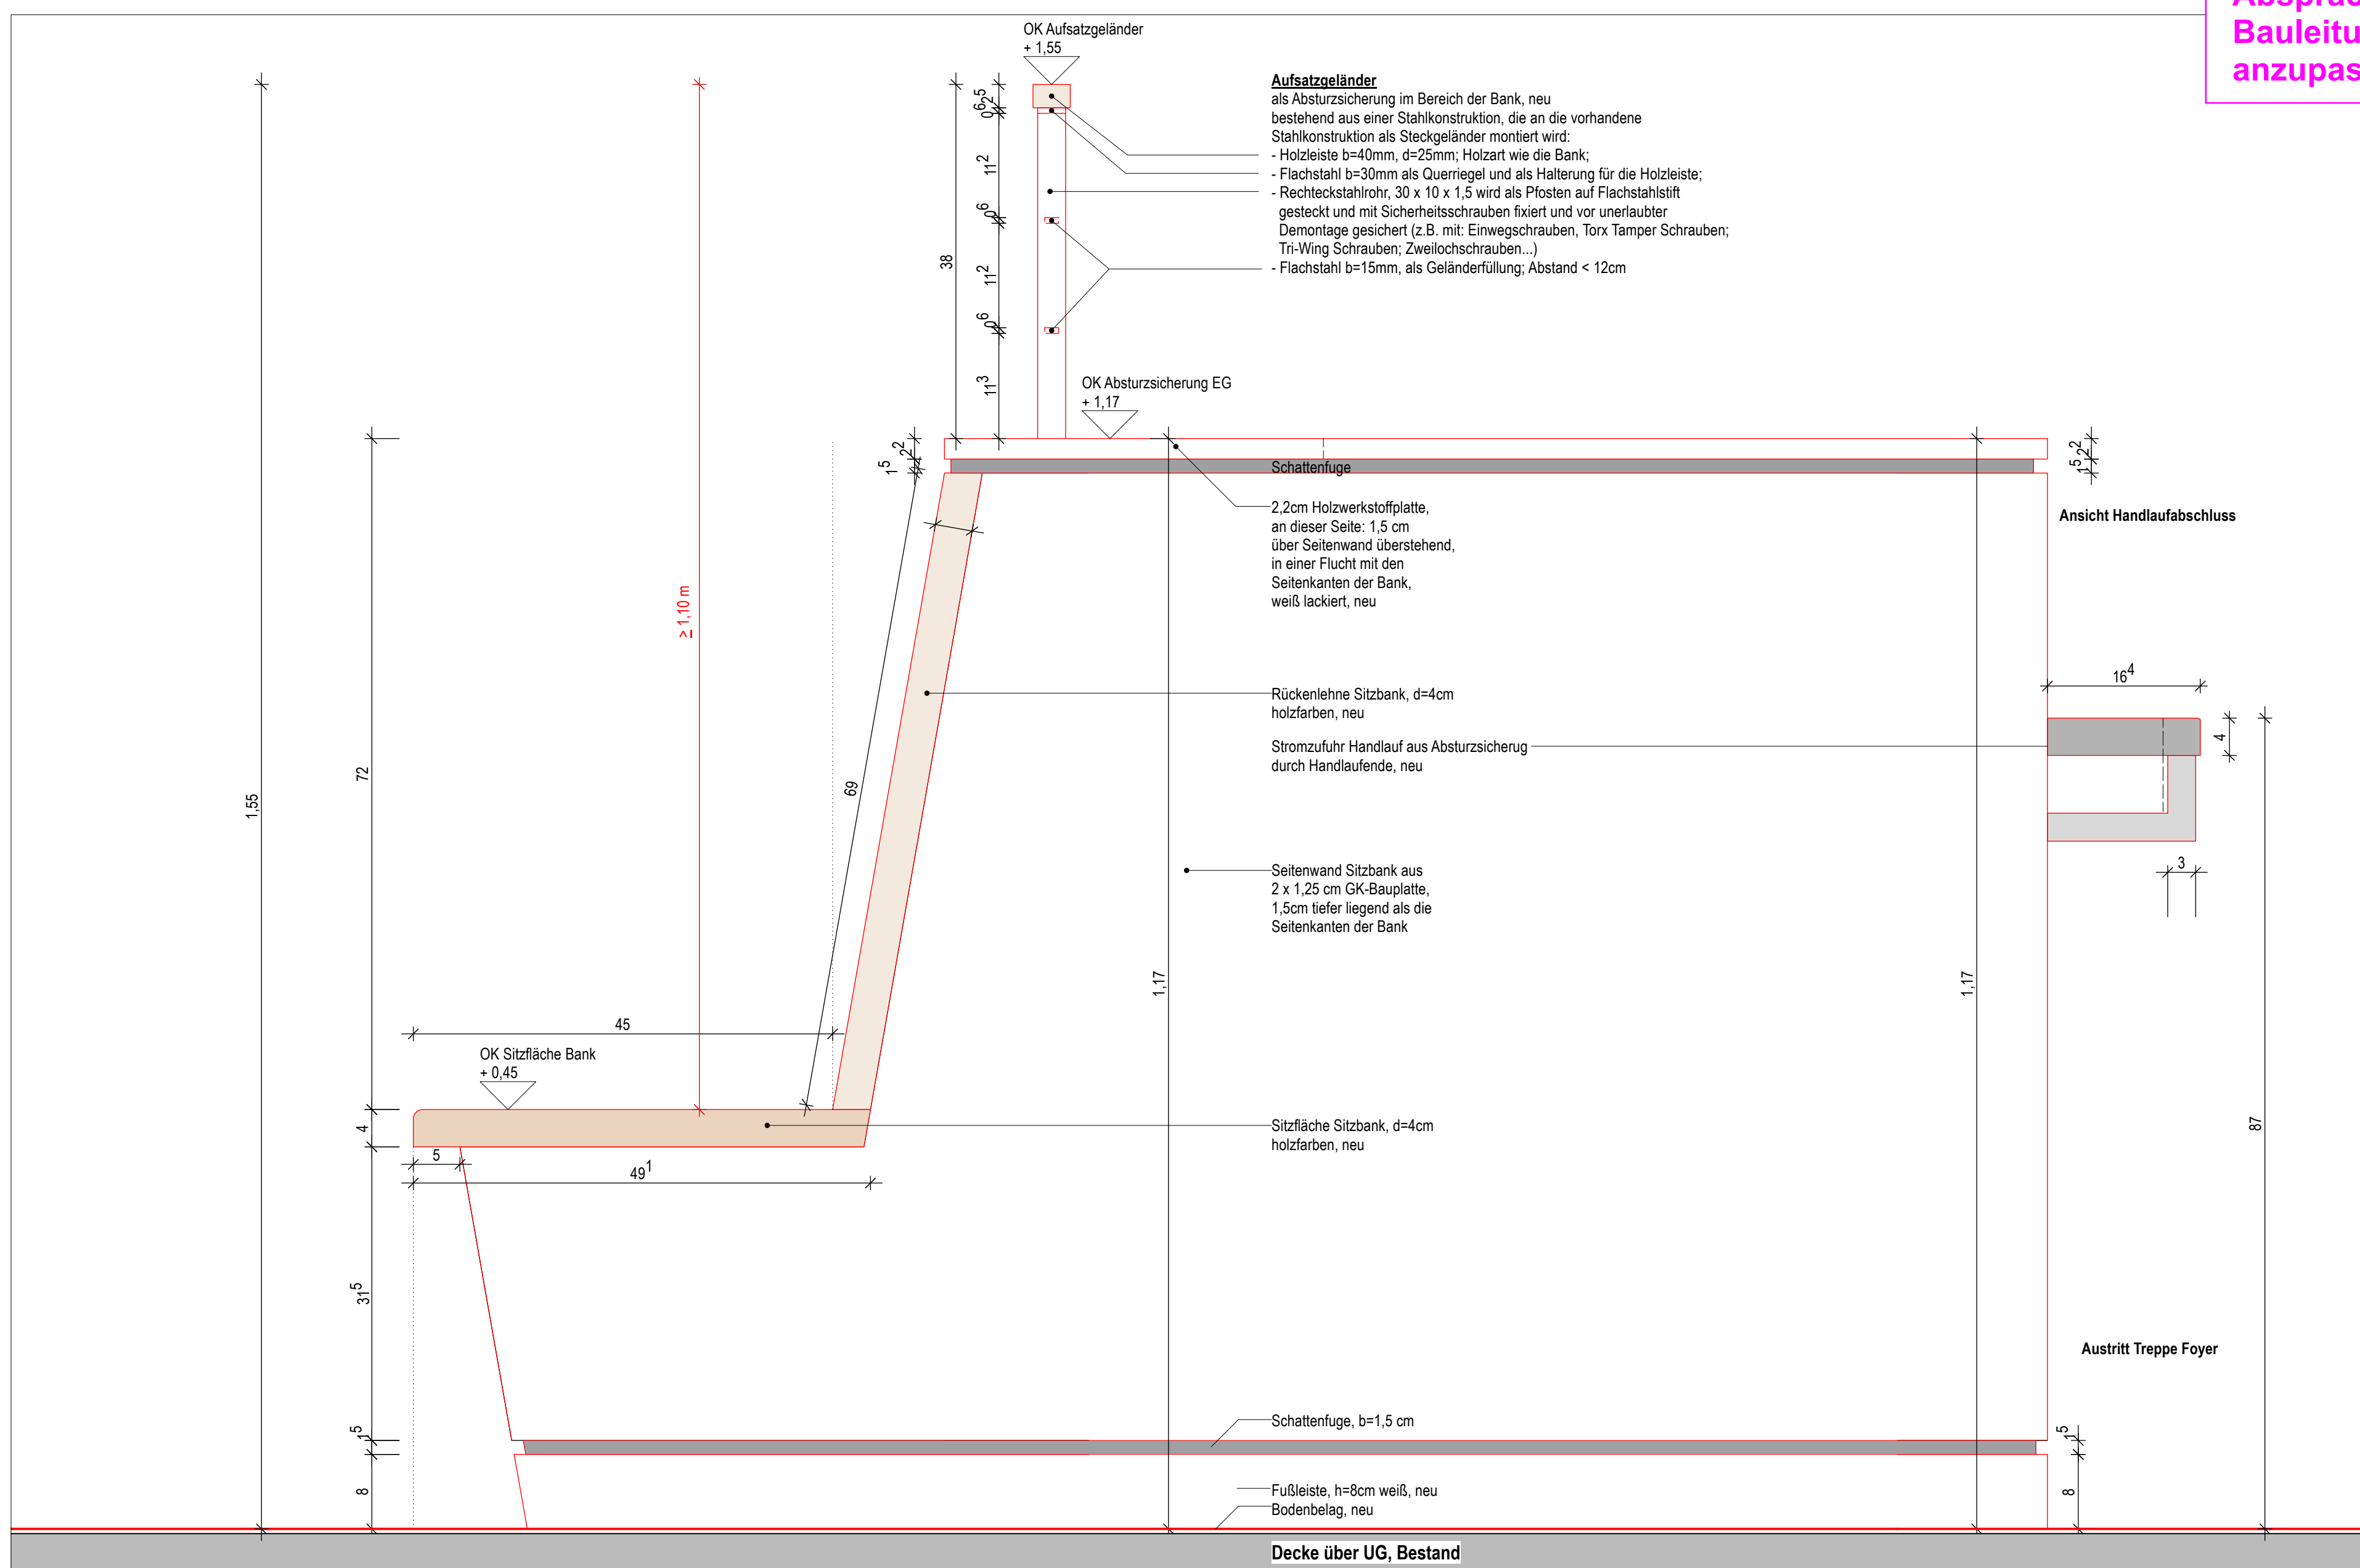

Legende - LP 5
OKFF EG = +/- 0,00 = 35,00 m ü. NHN

Achtung!
Alle Höhenangaben bei Fenstern und Türen beziehen sich auf OK 555

Abbruch

Bestand	Neubau
 Stahlbeton	 Stahlbeton, neu
 Innenmauerwerk	 Innenmauerwerk, neu
 Verblndmauerwerk	 Verblndmauerwerk, neu
 Dämmung, weich	 Dämmung, weich, neu
 Holzwole-Dämmplatte	 Holzwole-Dämmplatte, neu
 Estrich, unbew. Beton	 Estrich, unbew. Beton, neu
 Hirnholz	 Hirnholz, neu
 Holzwerkstoff	 Holzwerkstoff, neu
 Gipskarton-Bauplatte	 Gipskarton-Bauplatte, neu
 GK-Wand 2-seitig beplankt	 GK-Wand 2-seitig beplankt, neu
 GK-Wand 1-seitig beplankt	 GK-Wand 1-seitig beplankt, neu
 Wandverstärkung = OSB-Platte	 Wandverstärkung = OSB-Platte, neu
 Deckendurchbrüche	
 Wanddurchbrüche	

Zeichnung	Bestand / Neubau		
-----	verdeckte Linien hinter Schnittebene (nach unten)	OK FF	Oberkante Fertigfußboden
-----		OK RD	Oberkante Rohdecke
-----	verdeckte Linien vor Schnittebene (über Kopf)	OK RD	Oberkante Rohdecke
-----		BH	Brüstungshöhe
-----		GG 02 / UG 01	Türschwelle
			Grunderkennung

AHD	Handlungsbedarf	Brandschutz
RD	Rohdecke	DS EICS LAR
	in Bearbeitung	Tür, dicht und selbstschließend Rauchschutztür Schottung in Deckenebene
	Änderung	1. RW 2. RW
		1. Rettungsweg 2. Rettungsweg

Infopoint sh.
2228 A-05-BAS-DE-711

Hinweise Fachplaner

	TGA
	Statik
	Bühnentechnik

Allgemeines:

Die Pläne sind nur im Zusammenhang mit der geprüften Statik, den entsprechenden Brandschutzplänen und mit den Zeichnungen der einzelnen Fachplanenden gültig!

Alle Maße sind am Bau zu prüfen! Unstimmigkeiten zwischen den Plänen sind vor der Ausführung mit dem/der Objektüberwacher:in und dem/der Architekt:in abzustimmen!

Für die Einhaltung der Maße haftet der/die Unternehmerin.
Die Pläne sind von den Auftragnehmenden verantwortlich zu prüfen.

Absturzsicherung Treppe											
Bauteil		Menge		Einheit		Preis		Menge		Einheit	
1	Handlauf	1	m	1	m	1	m	1	m	1	m
2	Handlaufhalter	1	Stück	1	Stück	1	Stück	1	Stück	1	Stück
3	Handlaufanker	1	Stück	1	Stück	1	Stück	1	Stück	1	Stück
4	Handlaufschraube	1	Stück	1	Stück	1	Stück	1	Stück	1	Stück
5	Handlaufklemme	1	Stück	1	Stück	1	Stück	1	Stück	1	Stück
6	Handlaufstütze	1	Stück	1	Stück	1	Stück	1	Stück	1	Stück
7	Handlaufverankerung	1	Stück	1	Stück	1	Stück	1	Stück	1	Stück
8	Handlaufverankerung	1	Stück	1	Stück	1	Stück	1	Stück	1	Stück
40	Handlaufverankerung	1	Stück	1	Stück	1	Stück	1			

Absturzsicherung Treppe
wird nach Rückbau der vorhandenen Bekleidung, unter Verwendung der vorhandenen Stahlkonstruktion, im Trockenbauweise hergestellt.

Höhe der Absturzsicherung, gemessen an der Vorderkante der Stufen: $h \geq 1,10\text{m}$

Schutzart, an der vorhandenen Stahlkonstruktion werden 1 U-profile befestigt, und seitlich mit GK-Bauplatten doppelt beplankt (oberer Abschluss) und mit Gitterwerkstoffe mit Stabentwurf von 1,5cm, bis zu 23 cm

unterer Abschluss: Im Bereich der Fußbodenleiste wird die 2. GK-Bekleidung nicht bis zum Ende geführt, sondern so ausgeführt, dass eine Fußleiste mit Stabentwurf von 1,5 cm zwischen beiden auf der 2. Ebene befestigt werden kann.

Brüstungslücken:
Im Bereich der Treppennicke wird, wie auch bei der Bestandstreppe, ein Abstand ("Lücke") zwischen den aufeinandertreffenden Brüstungen gelassen: **b<12cm**

Handlauf - am Treppenauge:

- U-Stahlprofil 40mm x 40mm; im Stahlprofil integrierte LED-Lichtleiste;
- Montagehöhe: 87cm an Vorderkante Stufe;
- Abstand zur Säule im UG > 5cm, gerader Verlauf, sodass der Abstand an der Brüstung größer ist; der Abstand soll an allen 3 Treppenläufen gleich sein;
- Handlaufhalter: Flachstahl, an Bestands-Stahlkonstruktion montiert;
- Anbringung der Halter vor der Beplankung mit GK-Platten;

Handlauf - an Bestandswand:

- U-Stahlprofil 40mm x 40mm; **Achtung in diesem Handlauf keine LED-Lichtleiste!**
- Montagehöhe: 87cm an Vorderkante Stufe;
- Abstand zur Wand > 5cm, der Abstand soll an allen 3 Treppenläufen gleich sein;
- Handlaufhalter: Flachstahl, an Bestands-Wand montiert;

Ergänzende Pläne

2226. A-05-BAS-DE-500 Treppe Foyer - Grundriss
 2226. A-05-BAS-DE-501 Treppe Foyer - Schnitte - Details/Grundriss
 2226. A-05-GR-EG-100 Grundriss 1:100 Übersichtsplan BA3+5
 2226. A-05-BAS-GR-EG-A-111 Grundriss Foyer -A-
 2226. A-05-BAS-GR-EG-B-102 Grundriss Foyer -B-
 2226. A-05-BAS-GR-UG-103 Grundriss UG
 2226. A-05-GR-EG-110 Abruch 1:100 Übersichtsplan BA3+5
 2226. A-05-BAS-GR-UG-A-111 Abruch Foyer -A-
 2226. A-05-BAS-GR-EG-B-112 Abruch Foyer -B-
 2226. A-05-BAS-GR-UG-111 Abruch UG

GG	15.01.26	Freigabe	A
	04.04.25	erstellt	
GEZ.:	DATUM:	ÄNDERUNGSGEHALT:	INDEX:

Ausführungsplanung	2226
--------------------	------

	BAUHERR: Stadt Norderstedt – Die Oberbürgermeisterin Rathausallee 50 22846 Norderstedt
	BAUVORHABEN: TriBühne Norderstedt Rathausallee 50 22846 Norderstedt

PLANINHALT: Treppe Foyer-Bank/Absturzsisicherung		PLANER:IN / GEPRÜFT: A. Pieper	PROJEKTLEITER:IN / GEPRÜFT: H. Wunderlich
ZEICHNUNGSNUMMER: 2226 A-05-BA5-DE-502	MAßSTAB: 1:20 / 5	DATUM / INDEX: 15.01.26	BAUHERR GENEHMIGT:

FÜR DIESE ZEICHNUNG BEHALTEN WIR UNS ALLE RECHTE VOR. OHNE UNSERE ZUSTIMMUNG DARF DIESE ZEICHNUNG WEDER VERVIELFÄLTIGT NOCH DITTEN ZUGÄNGLICH GEMACHT WERDEN. EVENTUELLE ZUWIDERHANDLUNGEN KÖNNEN STRAFRECHTLICHE FOLGEN HABEN (DIN34).

BLATTGR.: DIN A0