



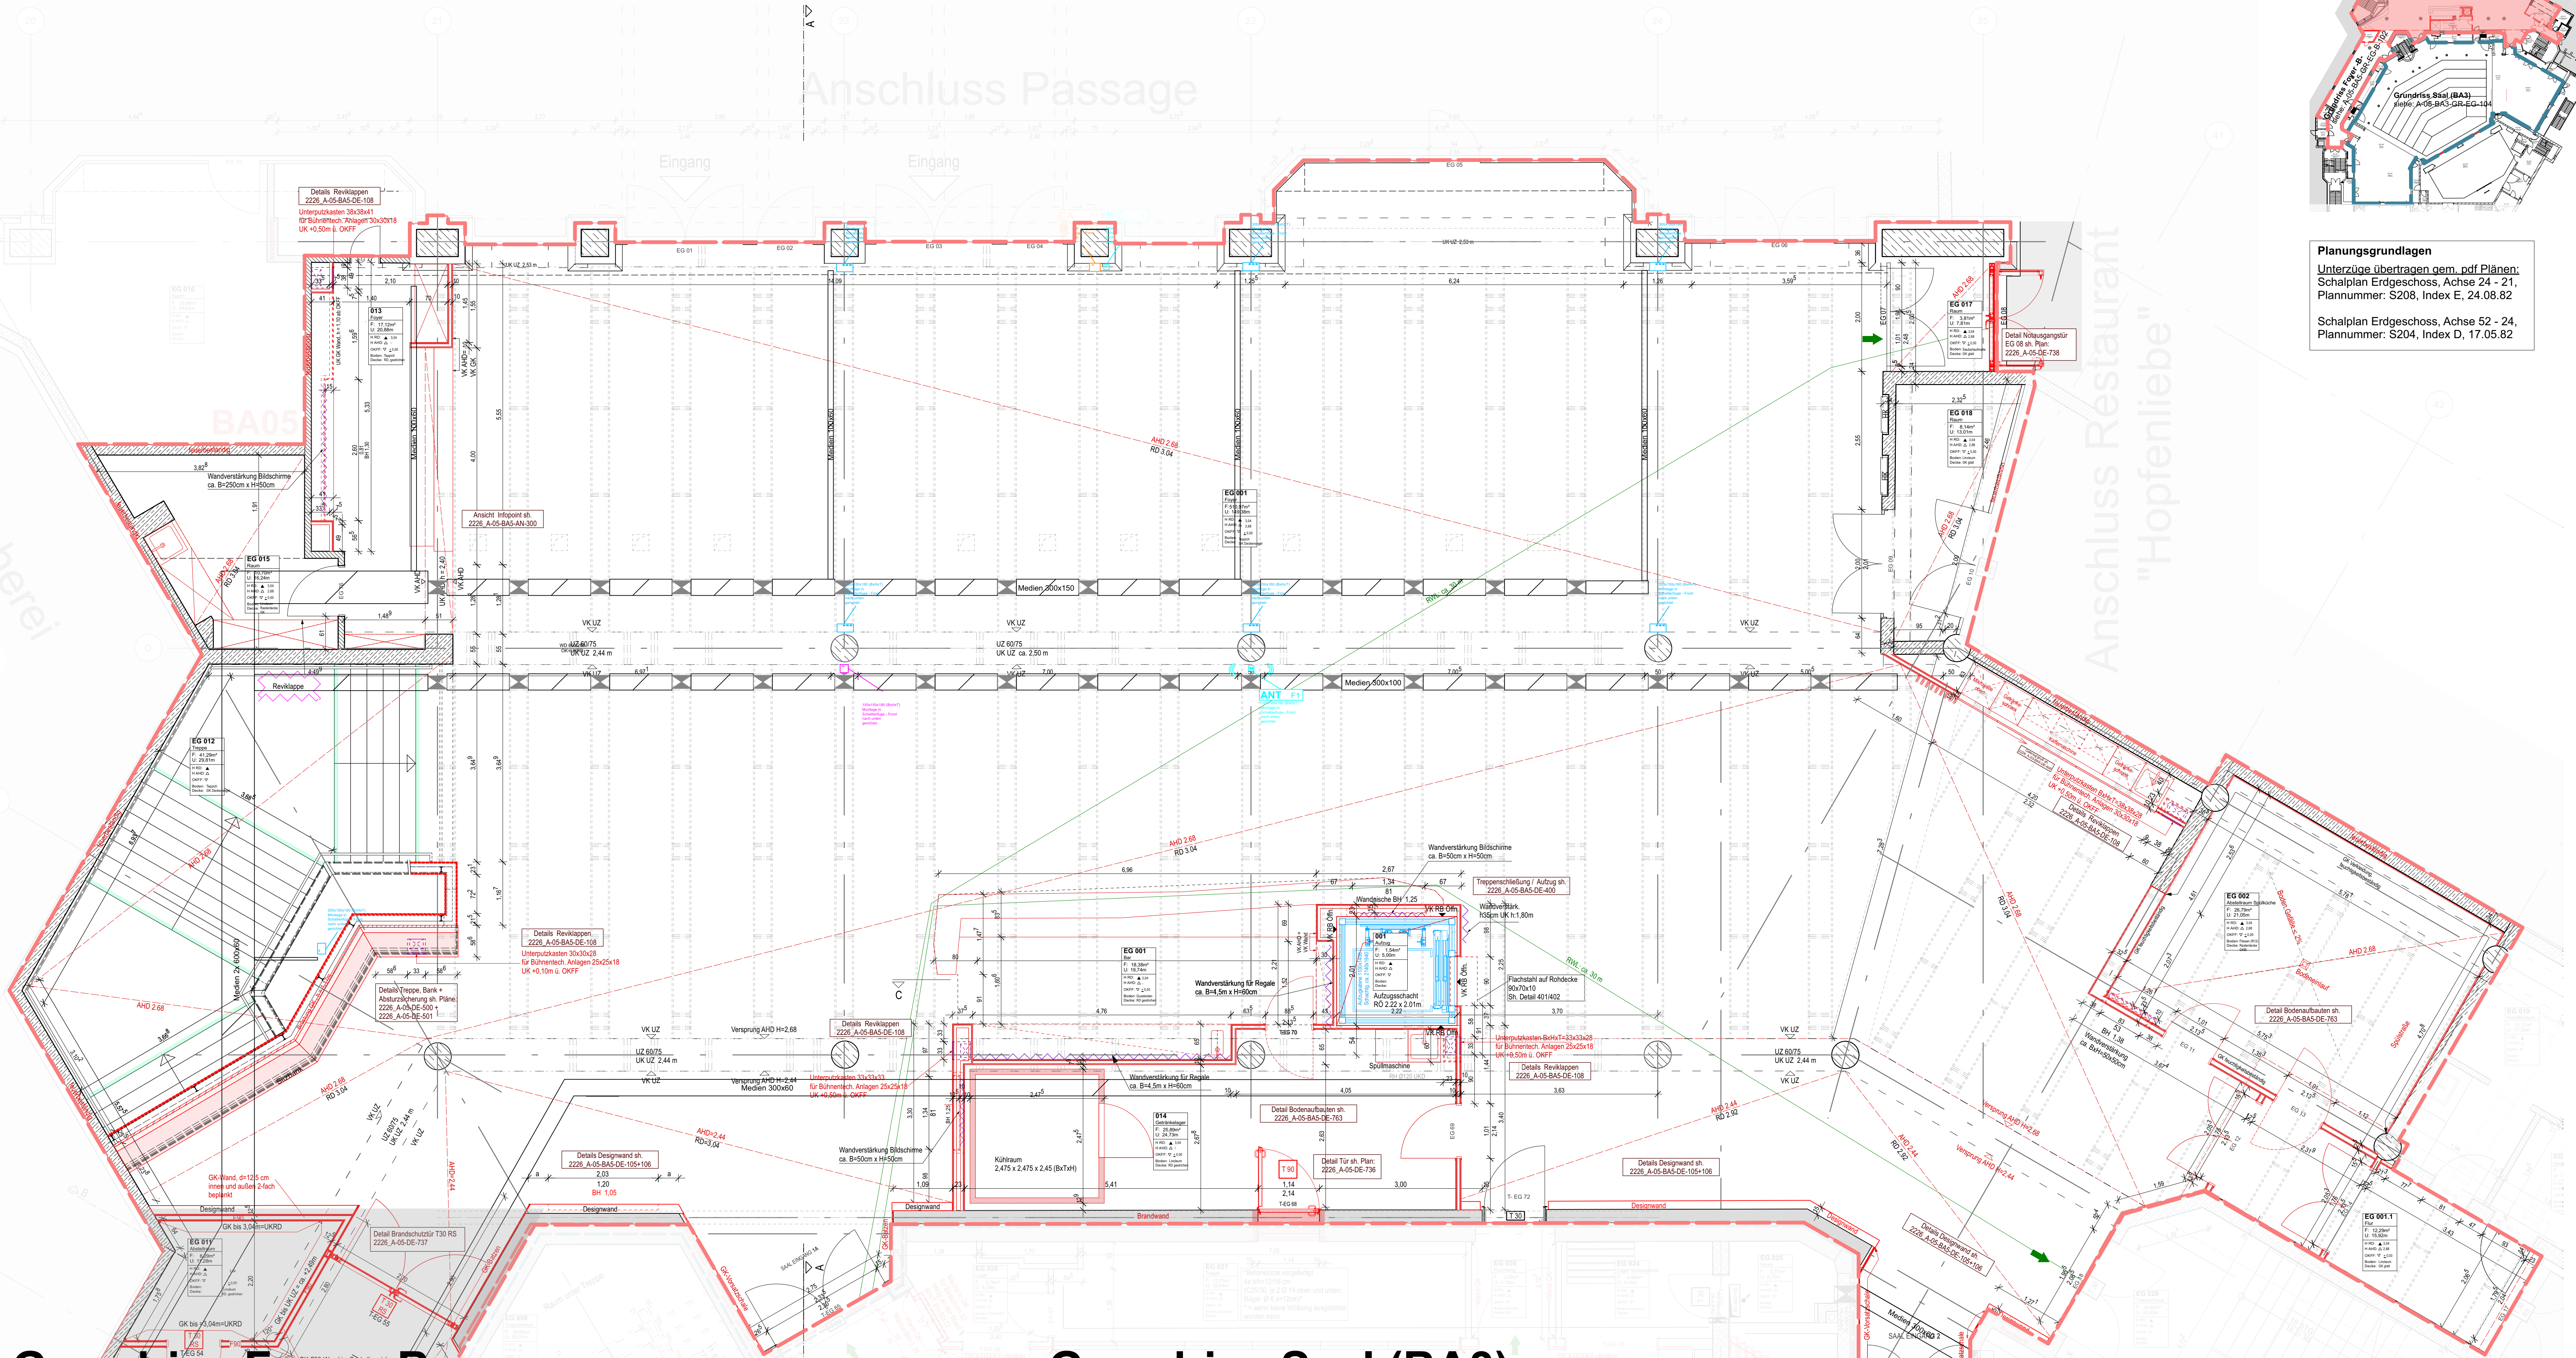

Grundriss Foyer -B-
siehe: A-05-BA5-GR-EG-B-102

Grundriss Saal (BA3)
siehe: A-05-BA3-GR-EG-104

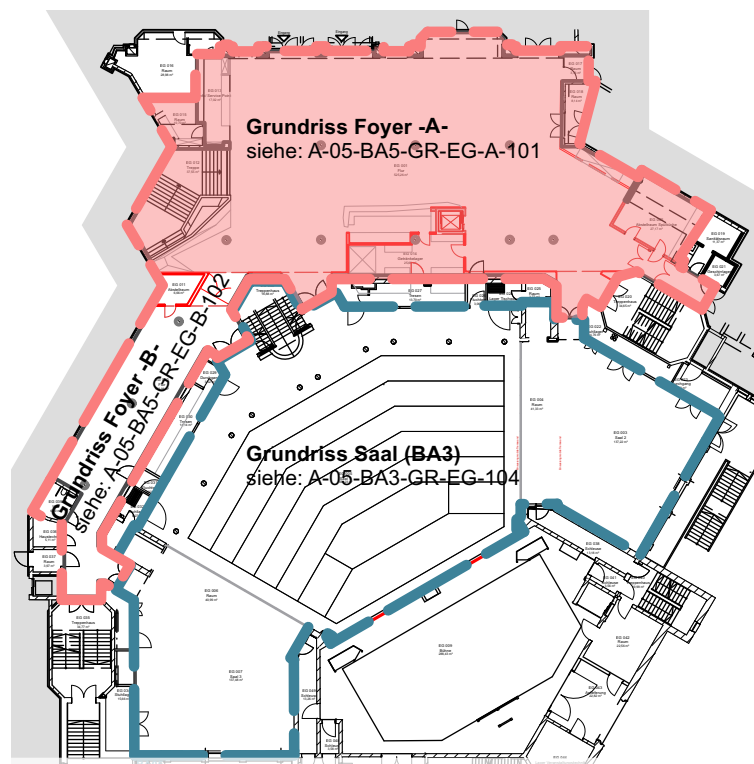

Planungsgrundlagen
Unterzüge übertragen dem .pdf Plänen:
Schalplan Erdgeschoss, Achse 24 - 21,
Plannummer: S208, Index E, 24.08.82

Schalplan Erdgeschoss, Achse 52 - 24,
Plannummer: S204, Index D, 17.05.82

Legende - LP 5	
OKFF EG = +1-0,00 = 35,00 m ü. NHN	
Achtung! Alle Höhenangaben bei Fenstern und Türen beziehen sich auf OK FF!	
Abbruch	
Wände Abbruch	
Bestand	
Stahlbeton	
Innenmauerwerk	
Verblendmauerwerk	
Dämmung, weich	
Holzwohle-Dämmplatte	
Estrich, unbew. Beton	
Himmelholz	
Holzwerkstoff	
Gipskarton-Bauplatte	
GK-Wand 2-seitig beplankt	
GK-Wand 1-seitig beplankt	
Wandverstärkung = OSB-Platte	
Deckendurchbrüche	
Wanddurchbrüche	
Neubau	
Stahlbeton, neu	
Innenmauerwerk, neu	
Verblendmauerwerk, neu	
Dämmung, weich, neu	
Holzwohle-Dämmplatte, neu	
Estrich, unbew. Beton, neu	
Himmelholz, neu	
Holzwerkstoff, neu	
Gipskarton-Bauplatte, neu	
GK-Wand 2-seitig beplankt, neu	
GK-Wand 1-seitig beplankt, neu	
Wandverstärkung = OSB-Platte, neu	

Zeichnung		Bestand / Neubau		Bauabschnitte	
OK FF	Oberkante Fertigfußboden	UK RD	Unterkante Rohdecke	BA 01	
OK RD	Oberkante Rohdecke	BH	Brüstungshöhe	BA 02	
AHD	Abhangdecke	RD	Rohdecke	BA 03	
ZG 02 / UG 01	Türnummer			BA 04	
	Grundstücksgrenze			BA 05	
verdeckte Linien hinter Schnittebene (nach unten)					
verdeckte Linien vor Schnittebene (über Kopf)					
in Bearbeitung					
Änderung					
Infoport sh. 2226 A-05-BA5-DE-711	Detailhinweis				
Hinweise Fachplaner		Brandschutz		Türen	
TGA		1 RW	1. Rettungsweg	T 30	Neubau
Statik		2 RW	2. Rettungsweg	T 30	Tür feuerhemmend, dicht- und selbstschließend
Bühnentechnik				T 90	Tür feuerbeständig, dicht- und selbstschließend
				T 30 RS	Tür feuerhemmend, rauchdicht und selbstschließend
				T 90 RS	Tür feuerbeständig, rauchdicht und selbstschließend

Allgemeines:
Die Pläne sind nur im Zusammenhang mit der geprüften Statik, den entsprechenden Brandschutzplänen und mit den Zeichnungen der einzelnen Fachplanen gültig!
Alle Maße sind am Bau zu prüfen! Unstimmigkeiten zwischen den Plänen sind vor der Ausführung mit dem/den Objektüberwacher/in und dem/den Architekt/in abzustimmen!
Für die Einhaltung der Maße haftet der/die Unternehmer/in.
Die Pläne sind von den Auftragnehmern verantwortlich zu prüfen!

Plan und Detailhinweise
Detail Boden: 2226 A-05-BA5-DE-763
Detail Treppenschließung: 2226 A-05-BA5-DE-763
Details Treppe + Bank: 2226 A-05-BA5-DE-500+501
Detail Designwand: 2226 A-05-BA5-DE-105 bis 107

Aktuelle Fachplaner Pläne
Bühnentechnik: TBN_LV Medientechnik_EG Foyer Deckenspiegel_250804

VORABZUG				
divers	03.09.25	diverse Änder. gem. Fortplanung		VF
divers	05.08.25	sh. Wolken; Revklappen/Bühnentechnik, Tür EG 08		VE
divers	27.06.25	Türegößen- und statische Angaben zur Türöffnung ergänzt: WC-Anlagen angep. Revklappen ergänzt, Infoport bearbeitet.		VD
A.P.	12.06.25	sh. Wolken - Designwand; Brandschutztüren		VC
H.W.	11.04.25	Ergänzung Detailhinweise, sh. Wolken		VB
S. Si	24.02.25	erstellt		VA
GEZ.:	DATUM:	ÄNDERUNGSINHALT:		INDEX:

Ausführungsplanung		2226	
PLANINHALT: Grundriss Foyer -A- ZEICHNUNGSNUMMER: 226 A-05-BA5-GR-EG-A-101		BAUHERR: Stadt Norderstedt – Die Oberbürgermeisterin Rathausallee 50 22846 Norderstedt BAUVORHABEN: Tribüne Norderstedt Rathausallee 50 22846 Norderstedt	
MAßSTAB: 1:50		PROJEKTLEITERIN / GEPRÜFT: S. Siebke H. Wunderlich	
DATUM / INDEX: 03.09.25 VF		BAUHERR GENEHMIGT:	
FÜR DIESE ZEICHNUNG BEHALTEN WIR UNS ALLE RECHTE VOR. OHNE UNSERE ZUSTIMMUNG DÜRFEN DIESE ZEICHNUNG WEDER VERVIELFÄLTIGT NOCH DITTEN ZUGÄNGLICH GEMACHT WERDEN. EVENTUELLE ZUWIDERHANDLUNGEN KÖNNEN STRAFRECHTLICHE FOLGEN HABEN (DIN84).			
BLATTGR.: 1,189m / 0,594m			