



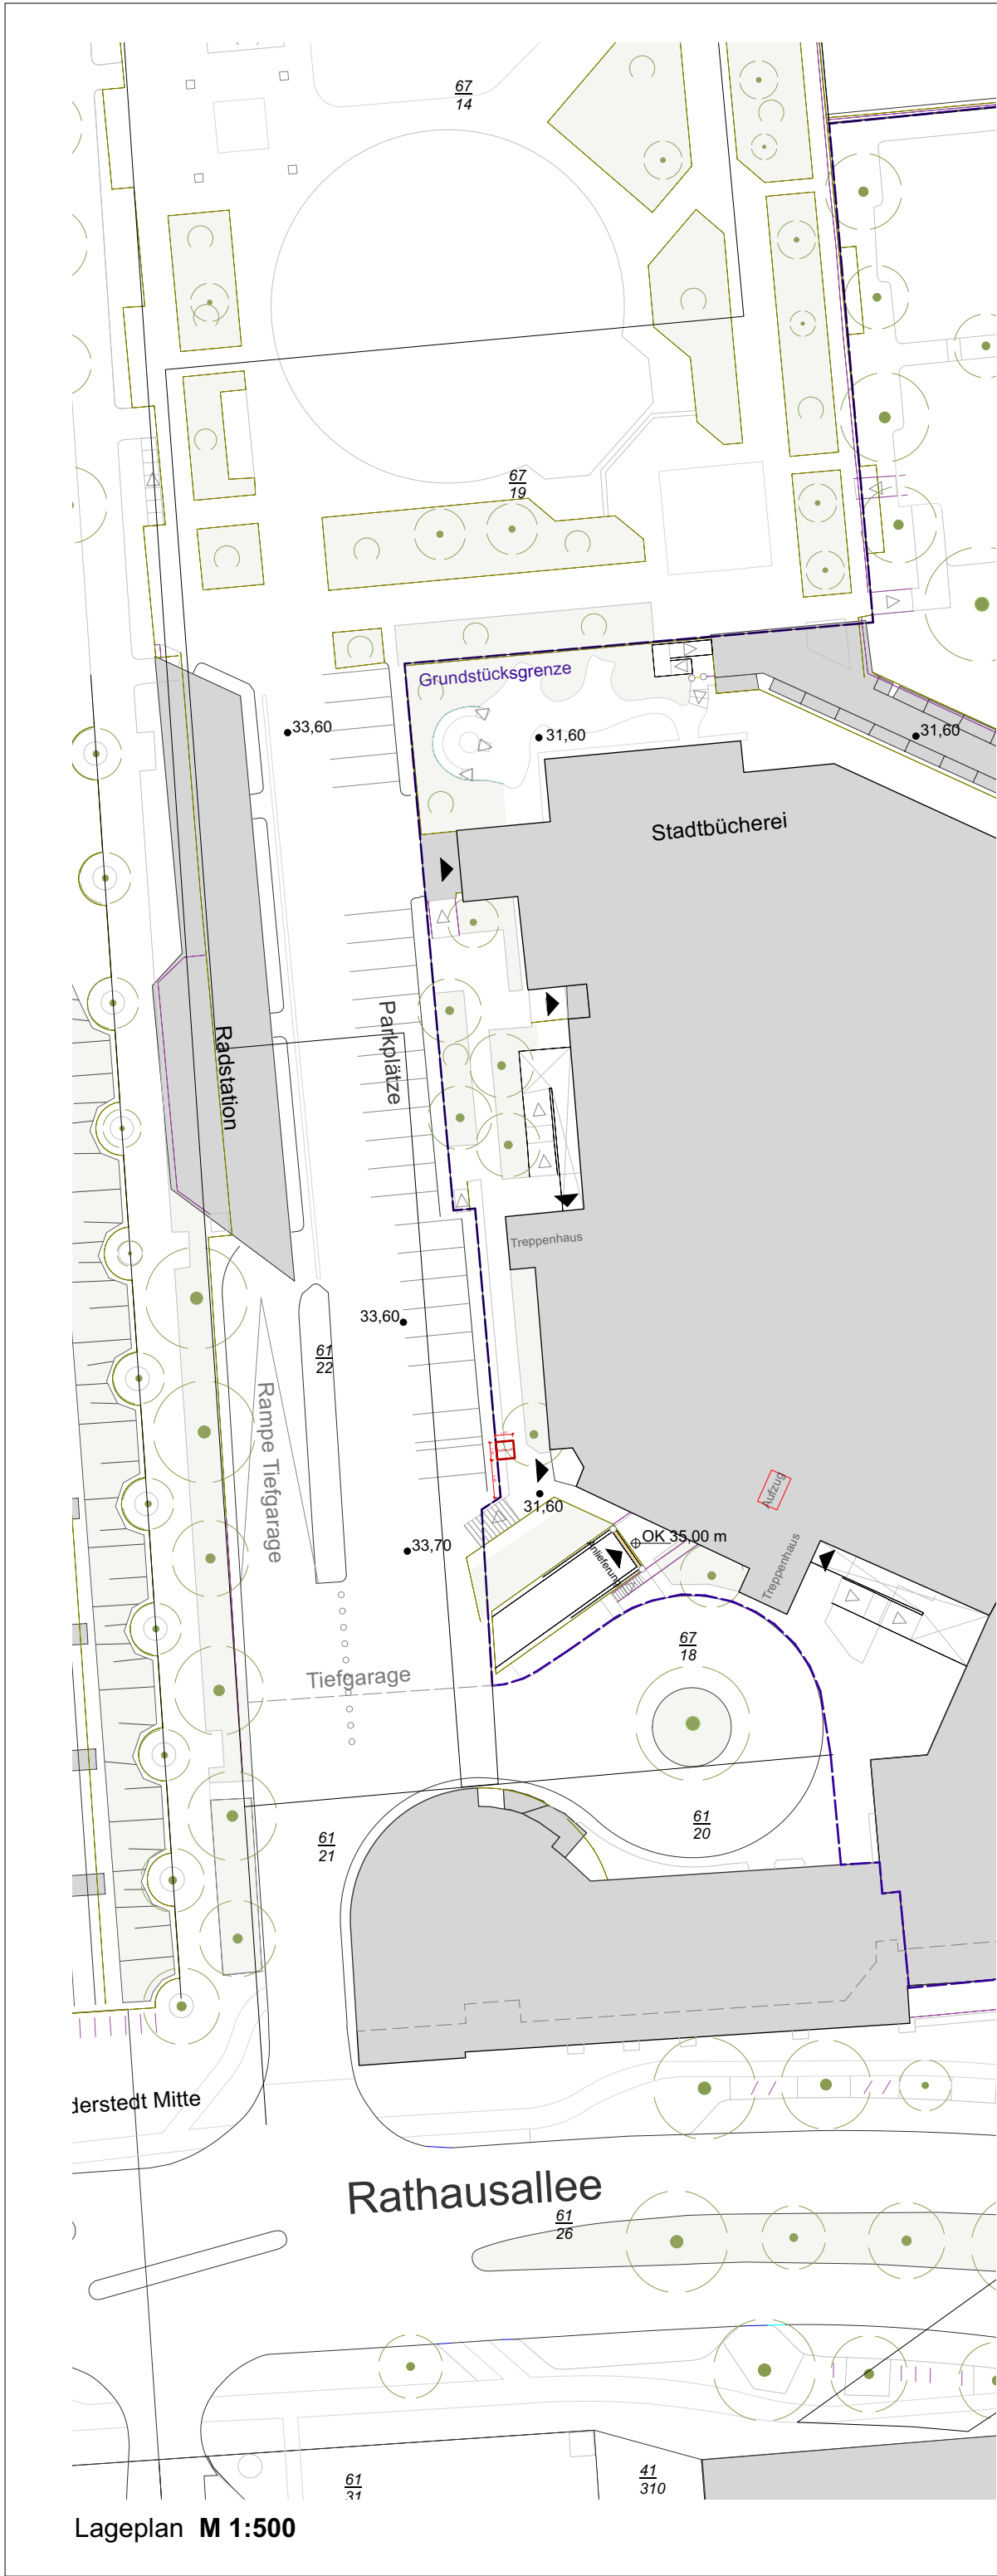

Lageplan M 1:500

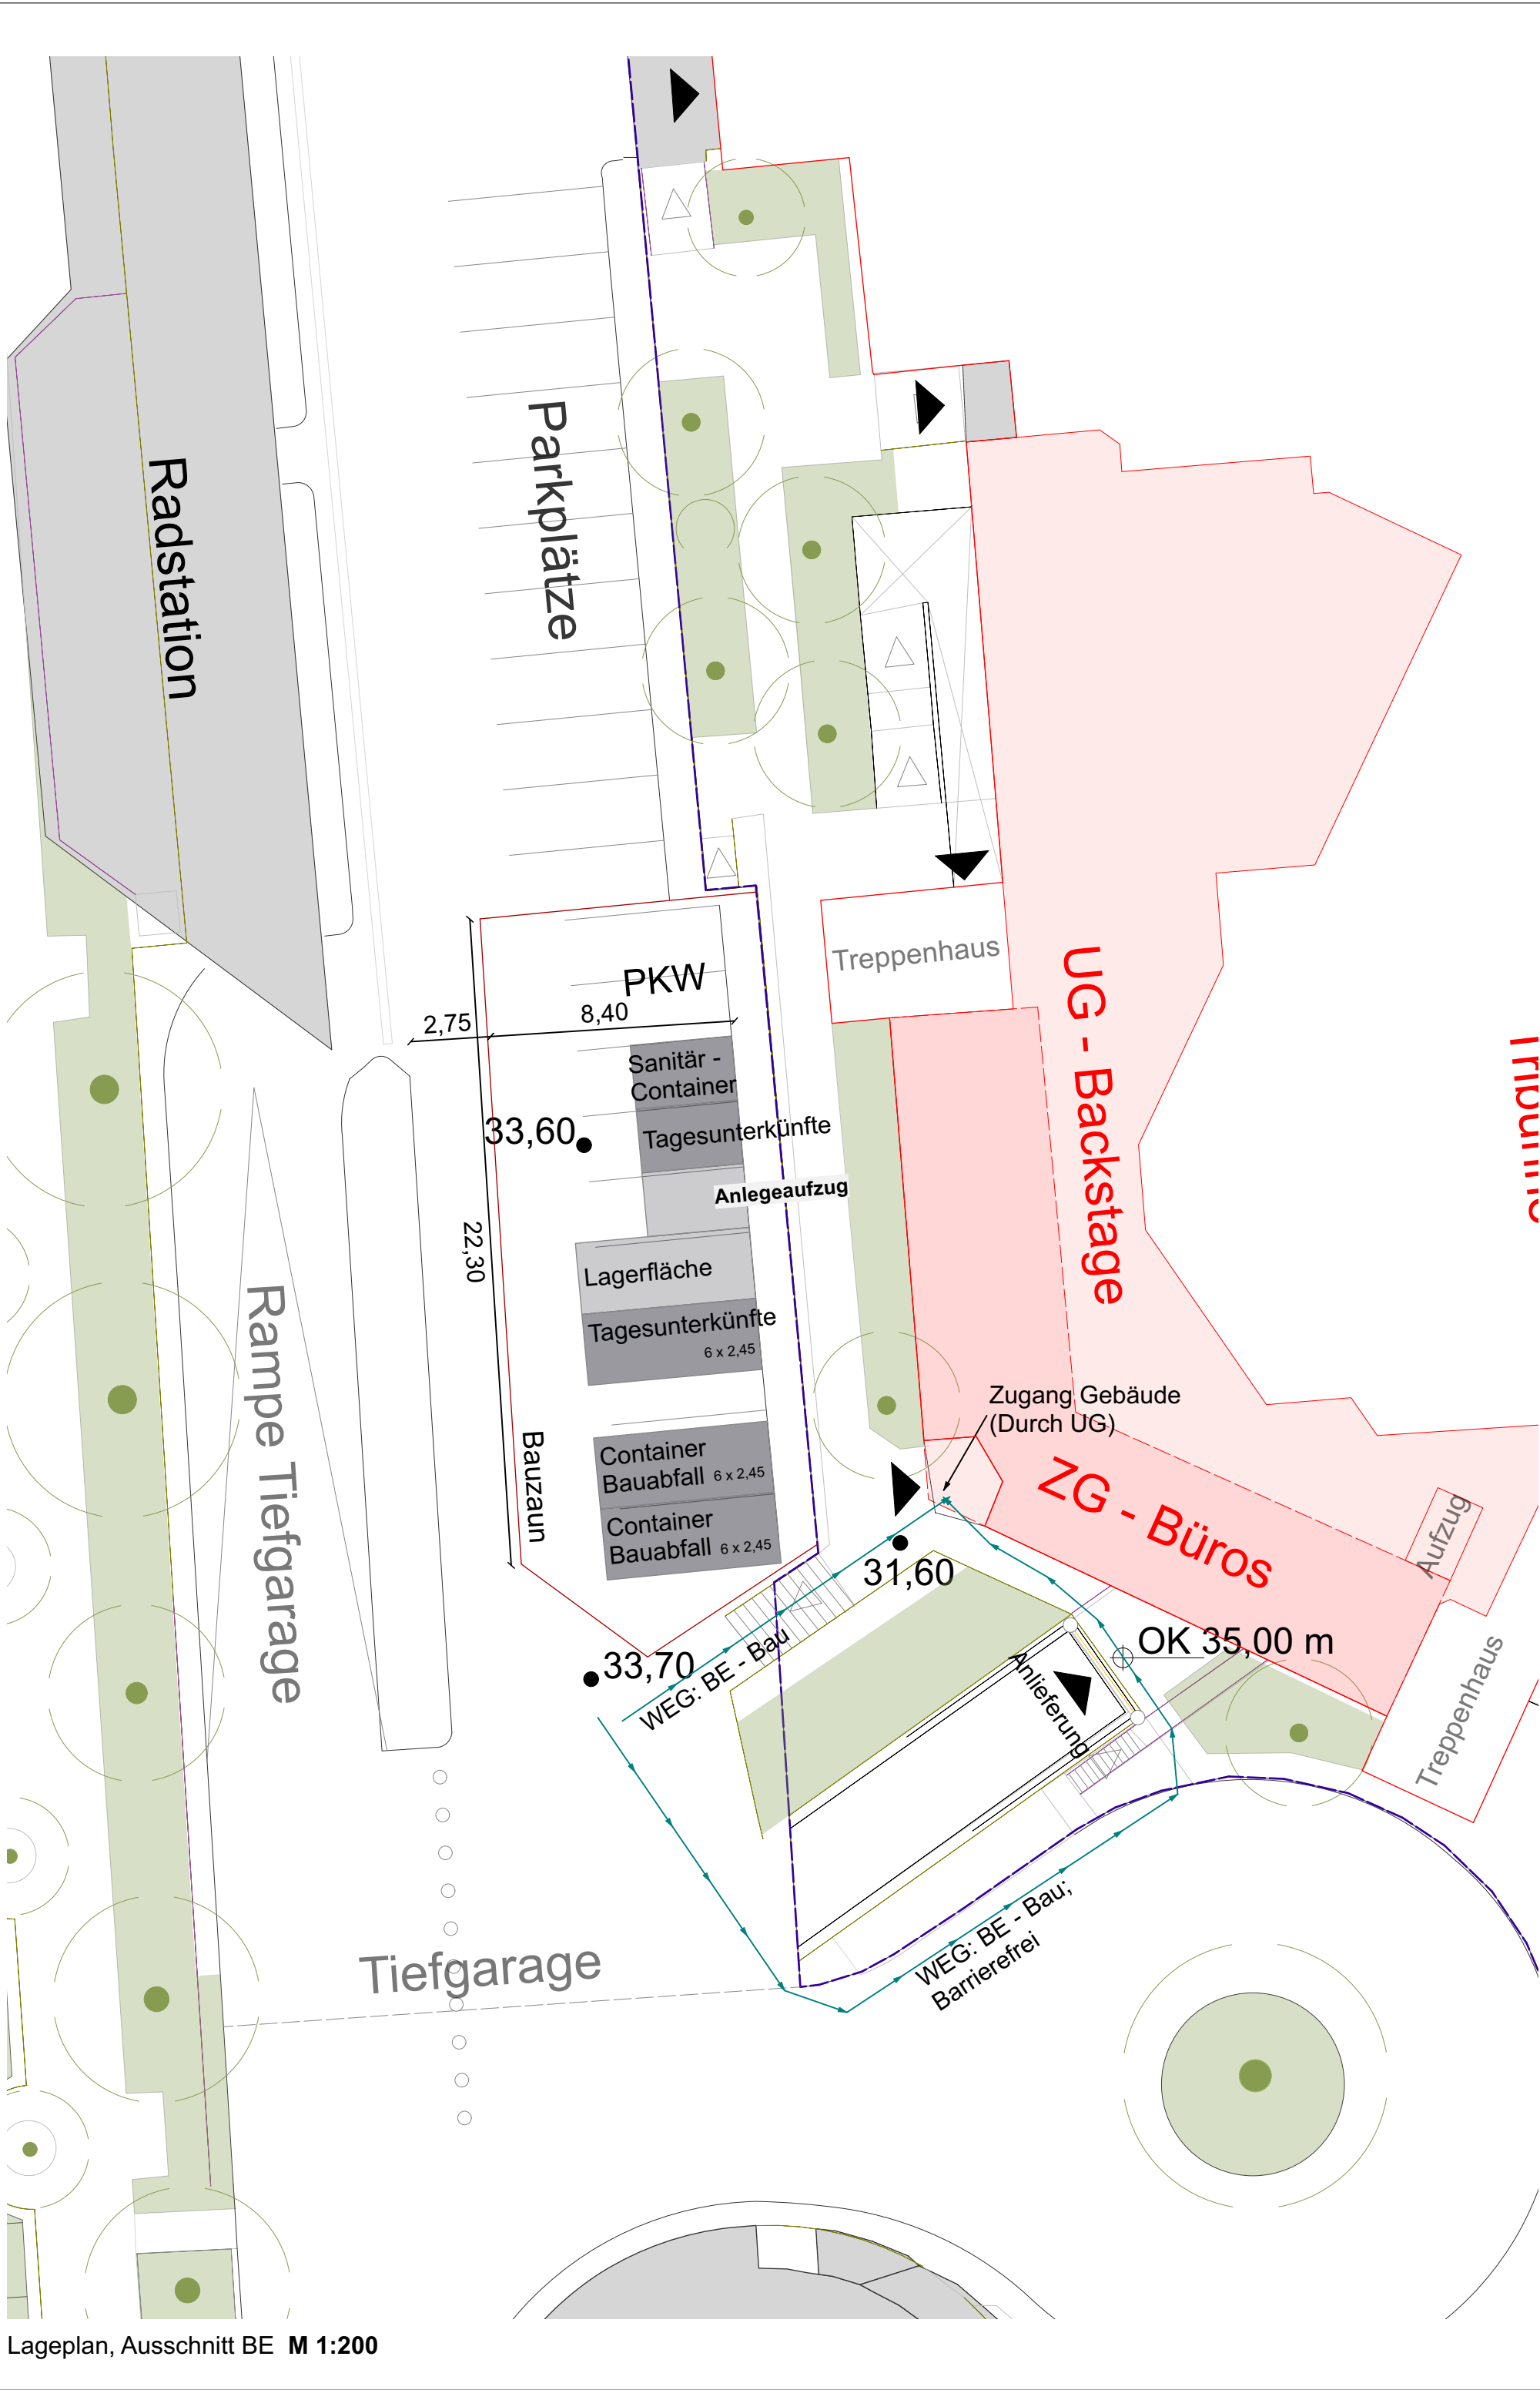

Lageplan, Ausschnitt BE M 1:200

BAUNULL = OKFF EG = +/- 0,00 = 35,00 m ü. NHN

Legende

Grundstücksgrenze

Neubau im Bestand

Bestandsgebäude

Grünflächen

Vegetation - Bäume und Gehölz

Geländehöhe

Eingänge

			VORABZUG	
	14.03.24	Kontainerbenennung angep.		VB
	23.01.24	Container ergänzt		A
	08.12.2023	erstellt		
GEZ.:	DATUM:	ÄNDERUNGSIHALT:		INDEX:

GENEHMIGUNGSPLANUNG		2226
PLANHALT: Lageplan: Baustellenrichtung		PLANER / GEPRÜFT: S. Siebke
ZEICHNUNGSNUMMER: 2226-A-05-BE		DATUM / INDEX: 14.03.2024
MAßSTAB: M 1:500		PROJEKTLEITER / GEPRÜFT: H. Wunderlich
BAUVORHABEN: Tribüne Norderstedt Rathausallee 50 22846 Norderstedt		BAUHERR GENEHMIGT: VB

FÜR DIESE ZEICHNUNG BEHALTEN WIR UNS ALLE RECHTE VOR. OHNE UNSERE ZUSTIMMUNG DÜRFEN DIESER ZEICHNUNG WEDER Vervielfältigt NOCH DRETTEN ZUGÄNGLICH GEMACHT WERDEN. EVENTUELLE ZWISCHENHANDLUNGEN KÖNNEN STRAFRECHTLICHE FOLGEN HABEN (DRUK).

BLATTGR.: DIN DIN A3