
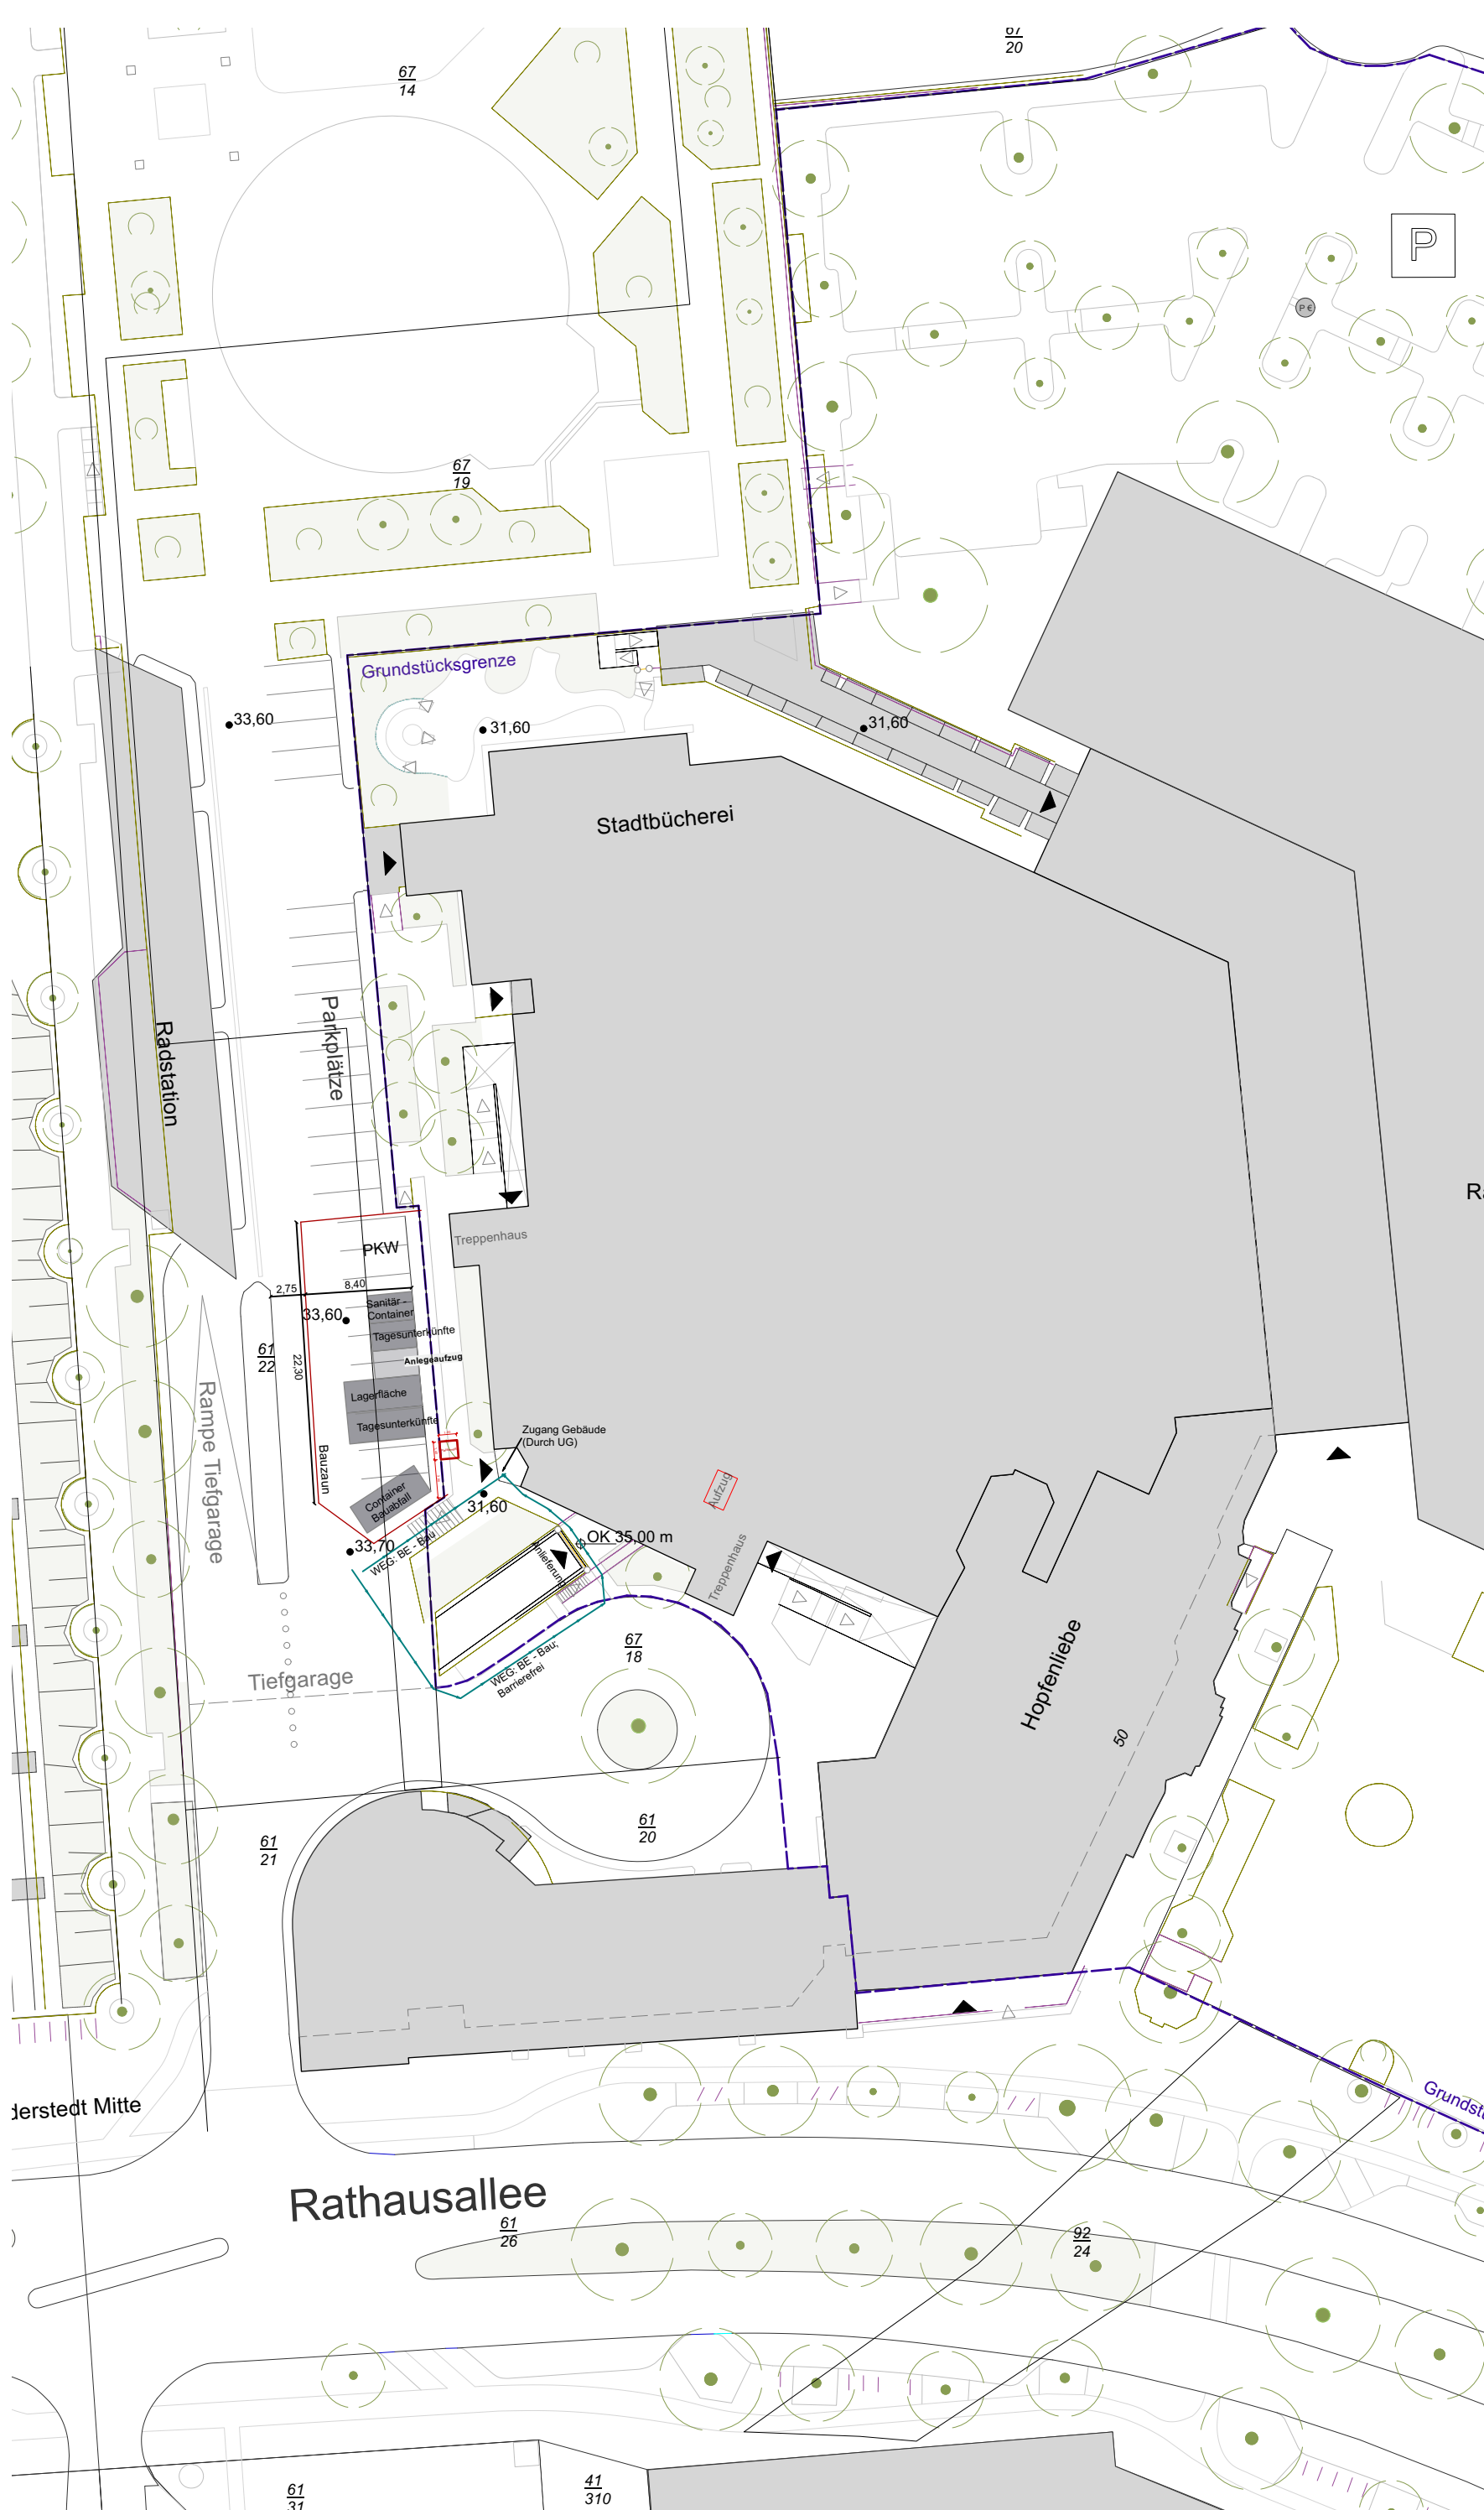
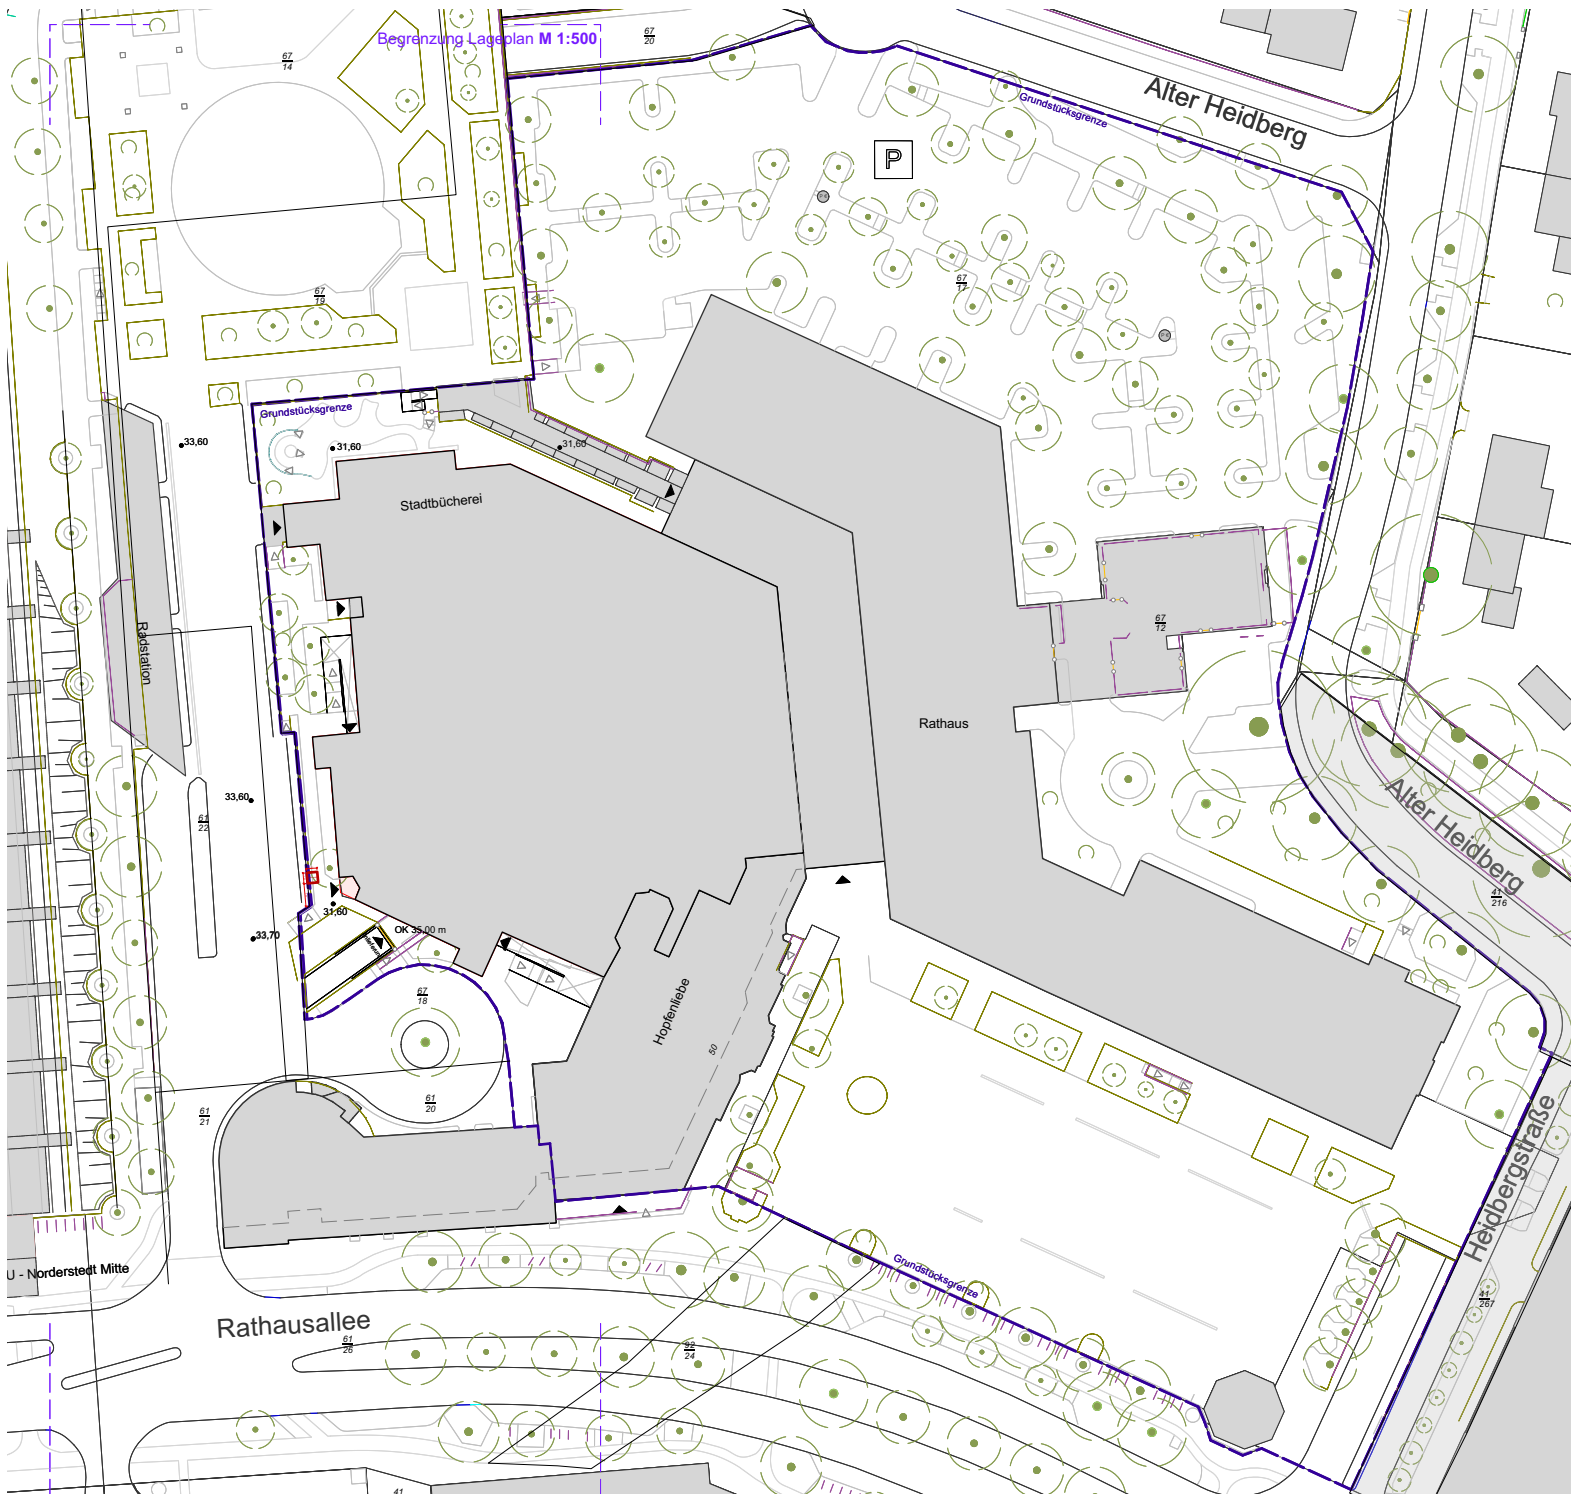


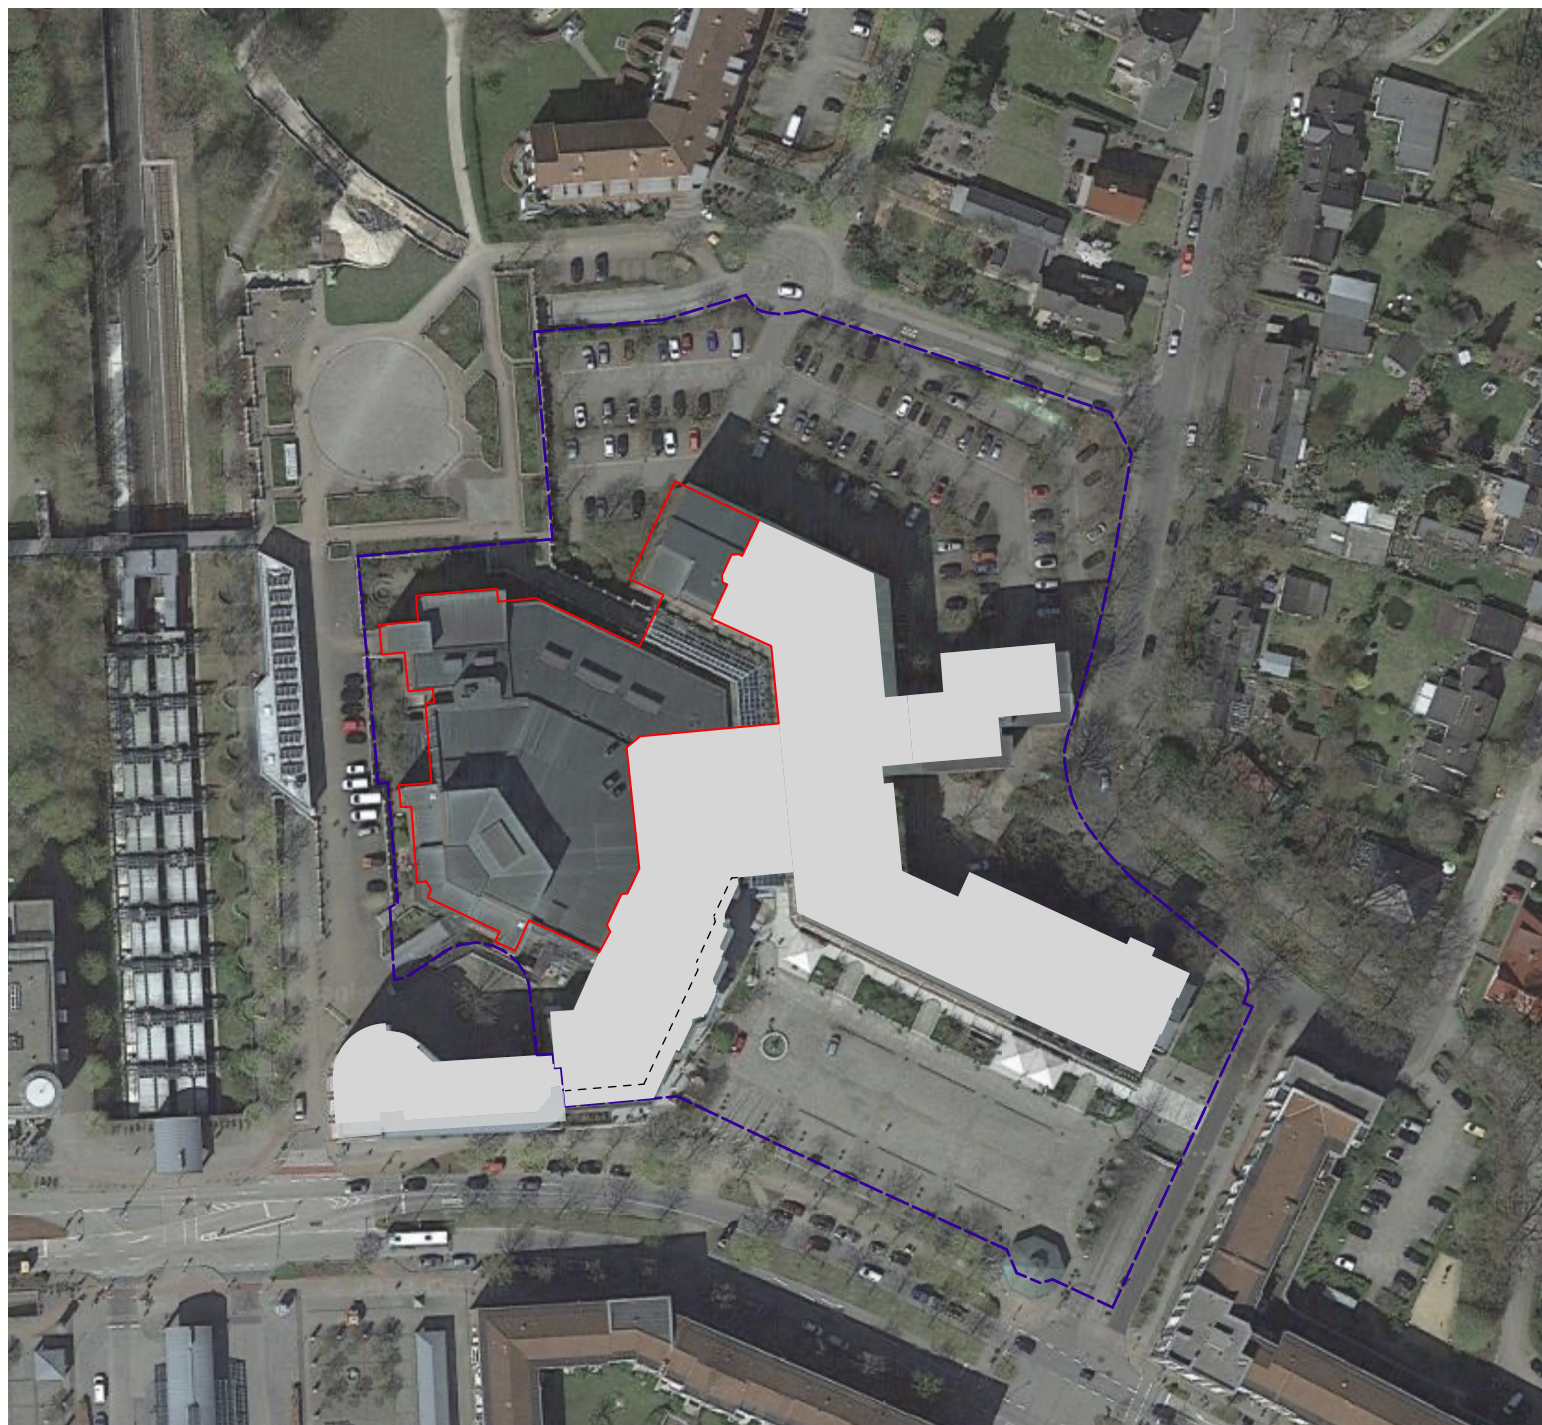

BAUNULL = OKFF EG = +/- 0,00 = 35,00 m ü. NHN

Legende

-  Grundstücksgrenze
-  Neubau im Bestand
-  Bestandsgebäude
-  Grünflächen
-  Vegetation - Bäume und Gehölz
-  ● 33,60 Geländehöhe
-  ▲ Eingänge

		VORABZUG	
	14.03.24	Kontainer Benennung angepasst	VA
	09.11.23	erstellt	
GEZ.:	DATUM:	ÄNDERUNGSINHALT:	INDEX:

GENEHMIGUNGSPLANUNG		2026
BAUHER: Stadt Norderstedt – Die Oberbürgermeisterin Rathausallee 50 22846 Norderstedt		BAUVORHABEN: Trübbühne Norderstedt Rathausallee 50 22846 Norderstedt
PLANHILF: Lageplan	PLANNER / GEPRÜFT: S. Siebke	PROJEKTLEITER / GEPRÜFT: H. Wunderlich
ZEICHNUNGSNUMMER: 2226-A-05-LA	MAßSTAB: M 1:500	DATUM / INDEX: 14.03.24 VA
FÜR DIESE ZEICHNUNG BEHALTEN WIR UNS ALLE RECHTE VOR. OHNE UNSERE ZUSTIMMUNG DÜRFEN DIESE ZEICHNUNG WEDER VERVIELFÄLTIGT NOCH DREITEN ZUGÄNGLICH GEMACHT WERDEN. EVENTUELLE ZUGRIFFSHANDLUNGEN KÖNNEN STRAFRECHTLICHE FOLGERHABEN. DIES		BAUHERER GENEHMIGT: BLATTGRÖßE: DIN A3