

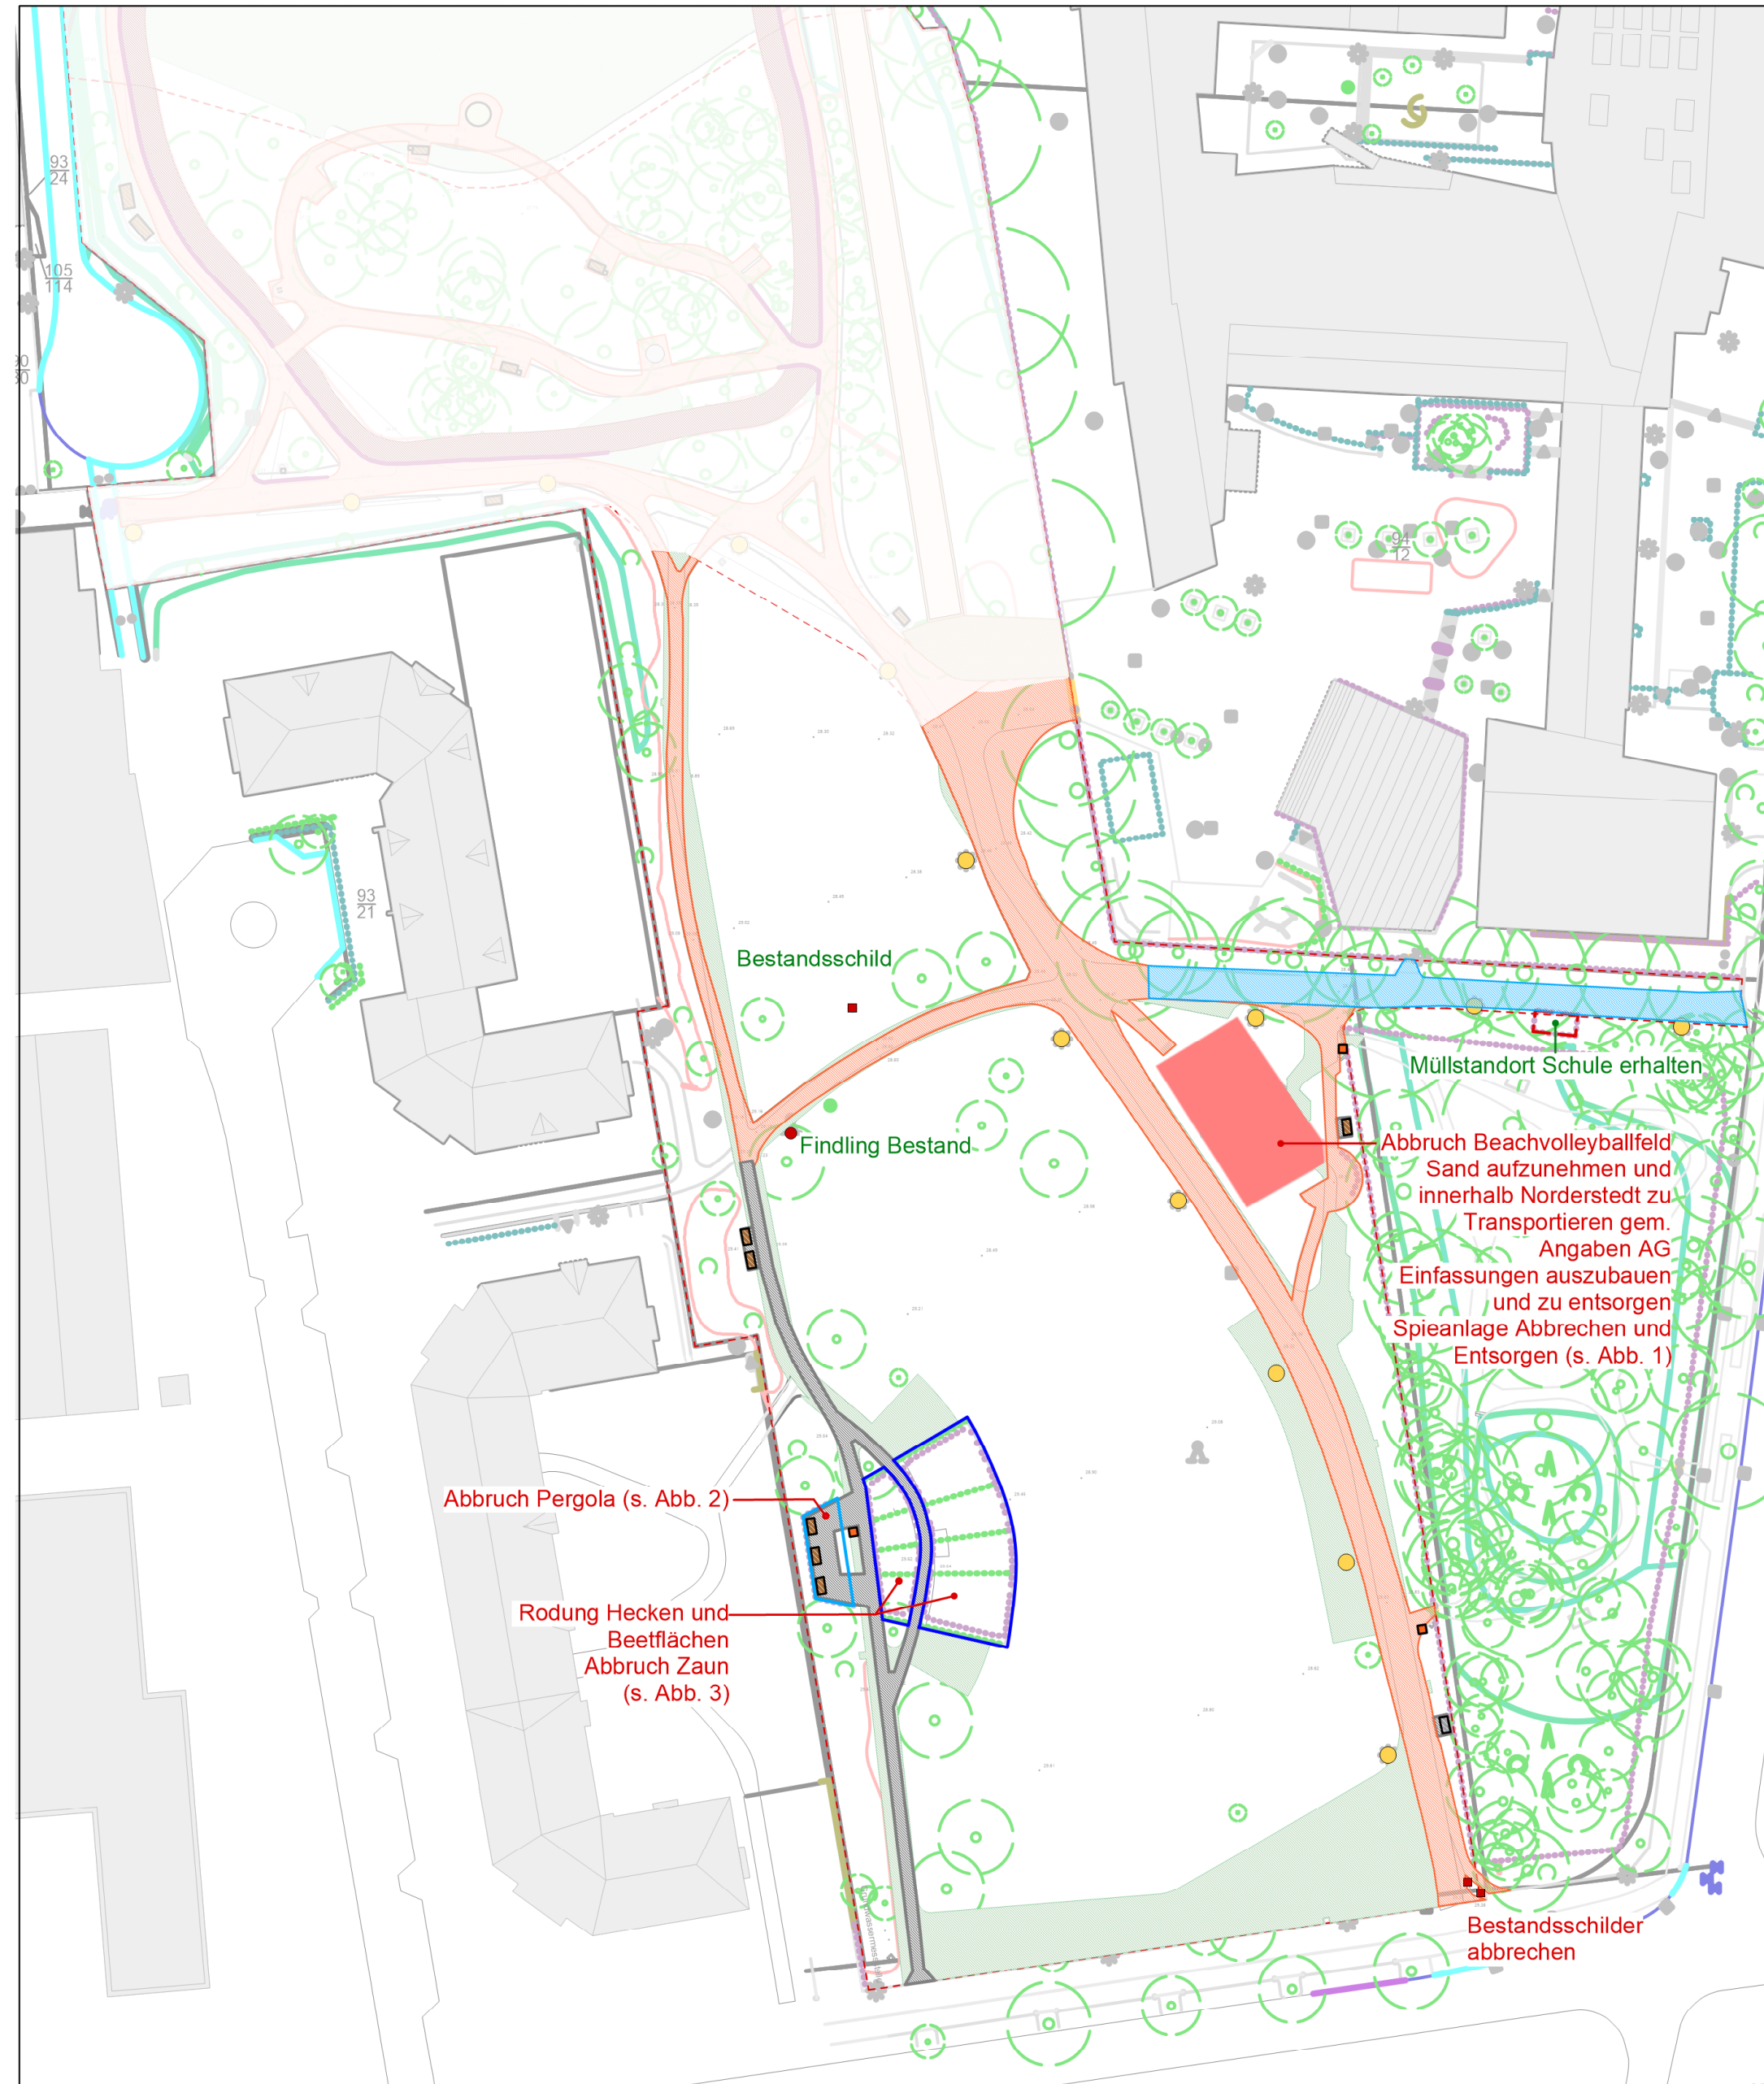


Abb. 1



Abb. 2



Abb. 3

LEGENDE

Abbruch und Entsorgung


<u>Flächen/ Bodenbeläge</u>		<u>Objekte</u>
	Wassergebundene Wegedecke Trag- und Deckschicht 1.365 qm	 Mastleuchten inkl. Fundament und Leitungen 9 Stk.
	Wassergebundene Wegedecke Deckschicht 275 qm	
	Rasennarbe 1380 qm	
	Pflaster (auch bei Abfallbehälter) 280 qm	
	Begrenzung Bauabschnitt	
Ausbau und Einlagerung		
	Abfallbehälter 3 Stk.	
	Sitzbank BRICO braun inkl. Pflaster 6 Stk.	
	Sitzbank BRICO grau inkl. Pflaster 1 Stk.	

Allgemeine Hinweise
 Sämtliche Maße sind vor Beginn der Arbeiten vom ausführenden Firma eigenverantwortlich auf der Baustelle zu prüfen.
 Massenuntersamkeiten sind sofort mit der Objektüberwachung zu klären. Für Maßfehler haftet allein die ausführende Firma.
 Fluchtgenauigkeit und Parallelität gehen vor Maßgenauigkeit.

Die vorliegende Planung enthält teilweise Darstellungen anderer an der Planung fachlich Beteiligten, sowie die Lage von Ver- und Entsorgungsleitungen, die nichtrechtlich übernommen wurden. Die nichtrechtlich übernommene Darstellung von Planungsinhalten Dritter dient nur zur Information und zum Verständnis.

Alle Planinhalte sind im Hinblick auf Gesetze, DIN-Normen, Richtlinien sowie statische und technische Erfordernisse von der ausführenden Firma zu prüfen. Änderungen im Rahmen dieser Prüfung dürfen die entworfene Idee in Form, Material und Gestalt und den Gestaltungswillen nicht verändern. Einwände und Änderungen sind schriftlich vorzulegen und schriftlich freizugeben.

Pfastermaße sind Rastermaße!
Alle Massangaben in Meter!
Alle Höhenangaben in DHHN 92!
Die Höhenkoten beziehen sich auf die Höhenangaben laut Vermesserplan vom 22.11.2021 und 02.03.2022.
Die Stammfußpunkthöhen beziehen sich auf die Höhenangaben laut Vermesserplan vom 11.04.2023

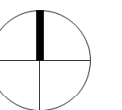

Lageplanauszug



Baumaßnahme		OT Garstedt, Norderstedt	
Projekttitle		Neugestaltung Willy-Brandt-Park	
Bauherrin		Stadt Norderstedt vertreten durch die Oberbürgermeisterin Amt für Stadtentwicklung, Umwelt und Verkehr Rathausallee 50, 22846 Norderstedt	
Außenanlagen		XX xxx PLAN ZUR KALKULATION xxx XX	
Erstellungsdatum: 06/07/2026		Gezeichnet: SAR, ALI	Geprüft: MD
		Unterschrift:	
Index	Datum	Bearbeiter	Änderungsbeschreibung
Phase/HOAI		Ausführungsplanung	
Planinhalt		Abbruchplan BA3	
Projektkürzel 2205_WBP		Plancodierung: WBP_LPH5_BA3_WF_LP04	
Format: ISO A2		Maßstab: 1:750	Dateiname WBP_LPH5_BA3_WF_LP04_Abbruchplan BA3