
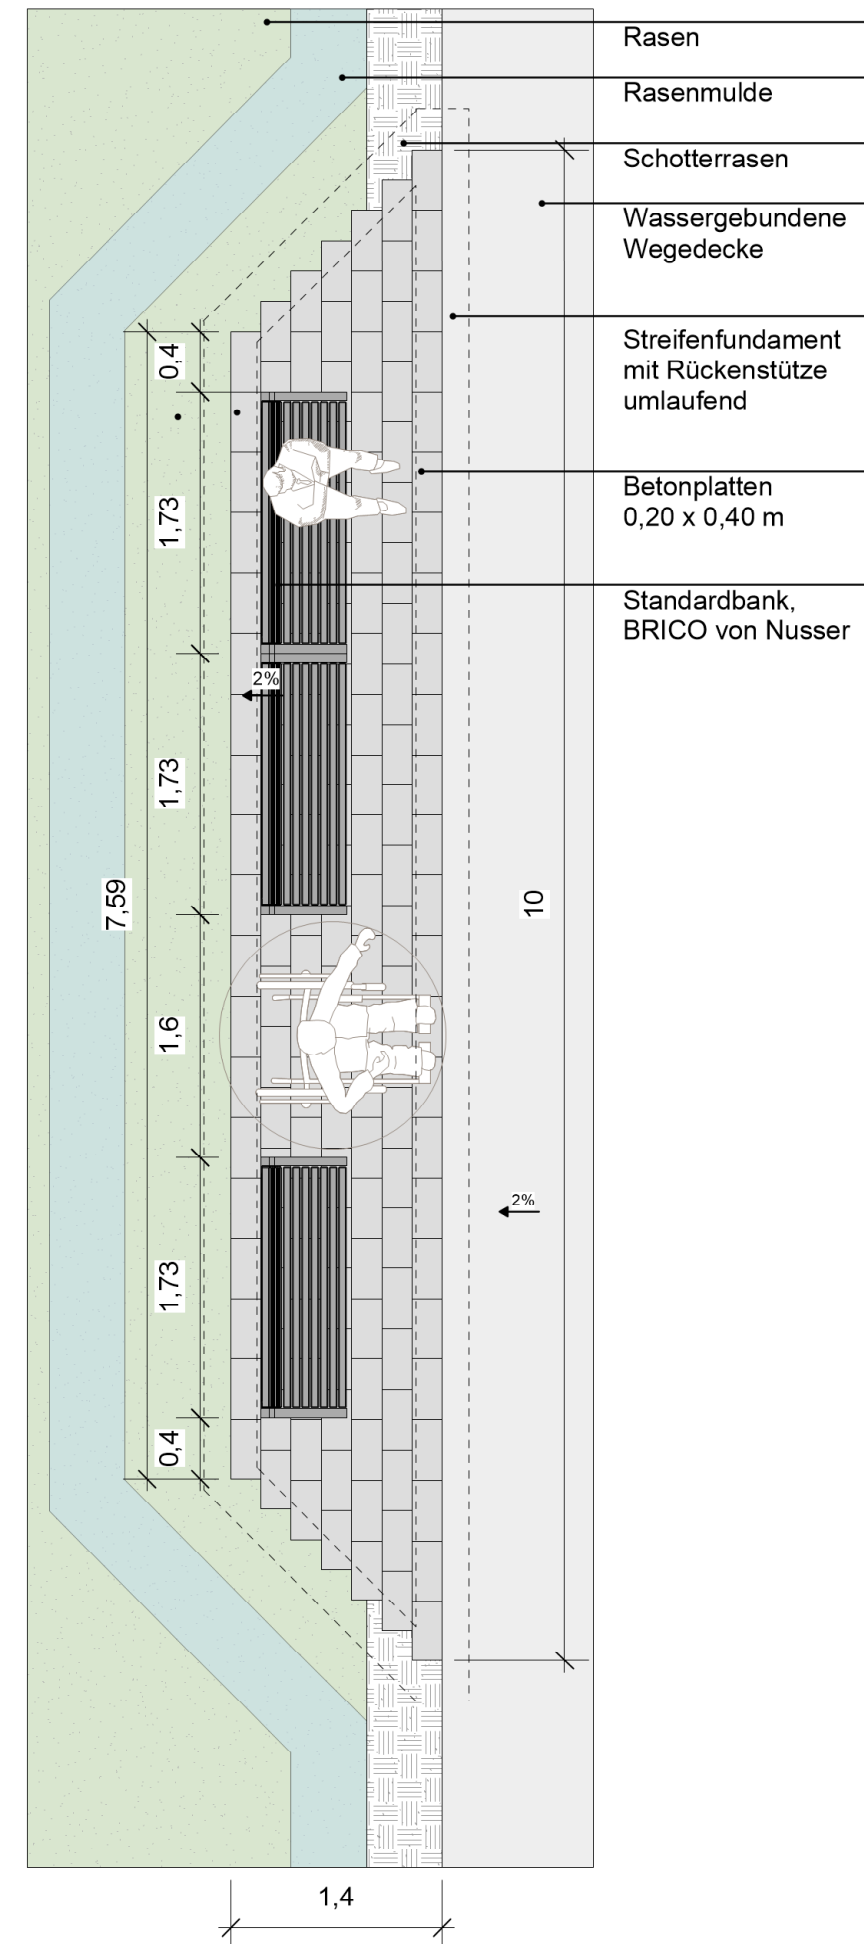


Hauptwege mit 2 Doppelbänken, Einzelbank und Rollstuhlplatz

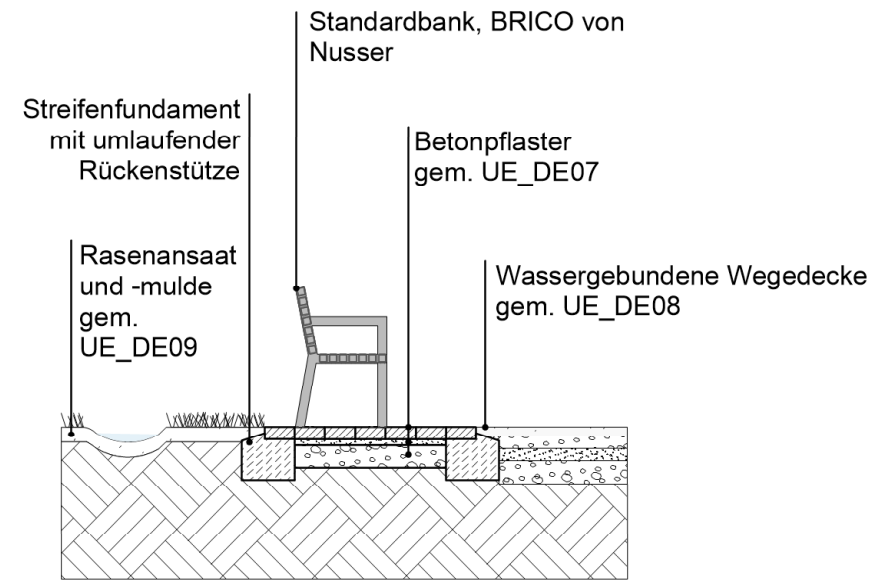

Lageplanauszug			
Baumaßnahme		OT Garstedt, Norderstedt	
Projekttitle		Neugestaltung Willy-Brandt-Park	
Bauherrin		Stadt Norderstedt vertreten durch die Oberbürgermeisterin Amt für Stadtentwicklung, Umwelt und Verkehr Rathausallee 50, 22846 Norderstedt	
Außenanlagen		XX xxxxxx PLAN ZUR KALKULATION xxxxxx XX	
Fachplaner			
Erstellungsdatum: 06/07/2026		Gezeichnet: ALI	Geprüft: MD
		Unterschrift:	
Index	Datum	Bearbeiter	Änderungsbeschreibung
Phase/HOAI		Ausführungsplanung	
Planinhalt		Detail Sitznischen	
Projektkürzel WBP		Plancodierung: WBP_LPH5_UE_DE04	
Format: ISO A2	Maßstab: 1:50	Dateiname WBP_LPH5_UE_DE04_Detail Sitznischen	