



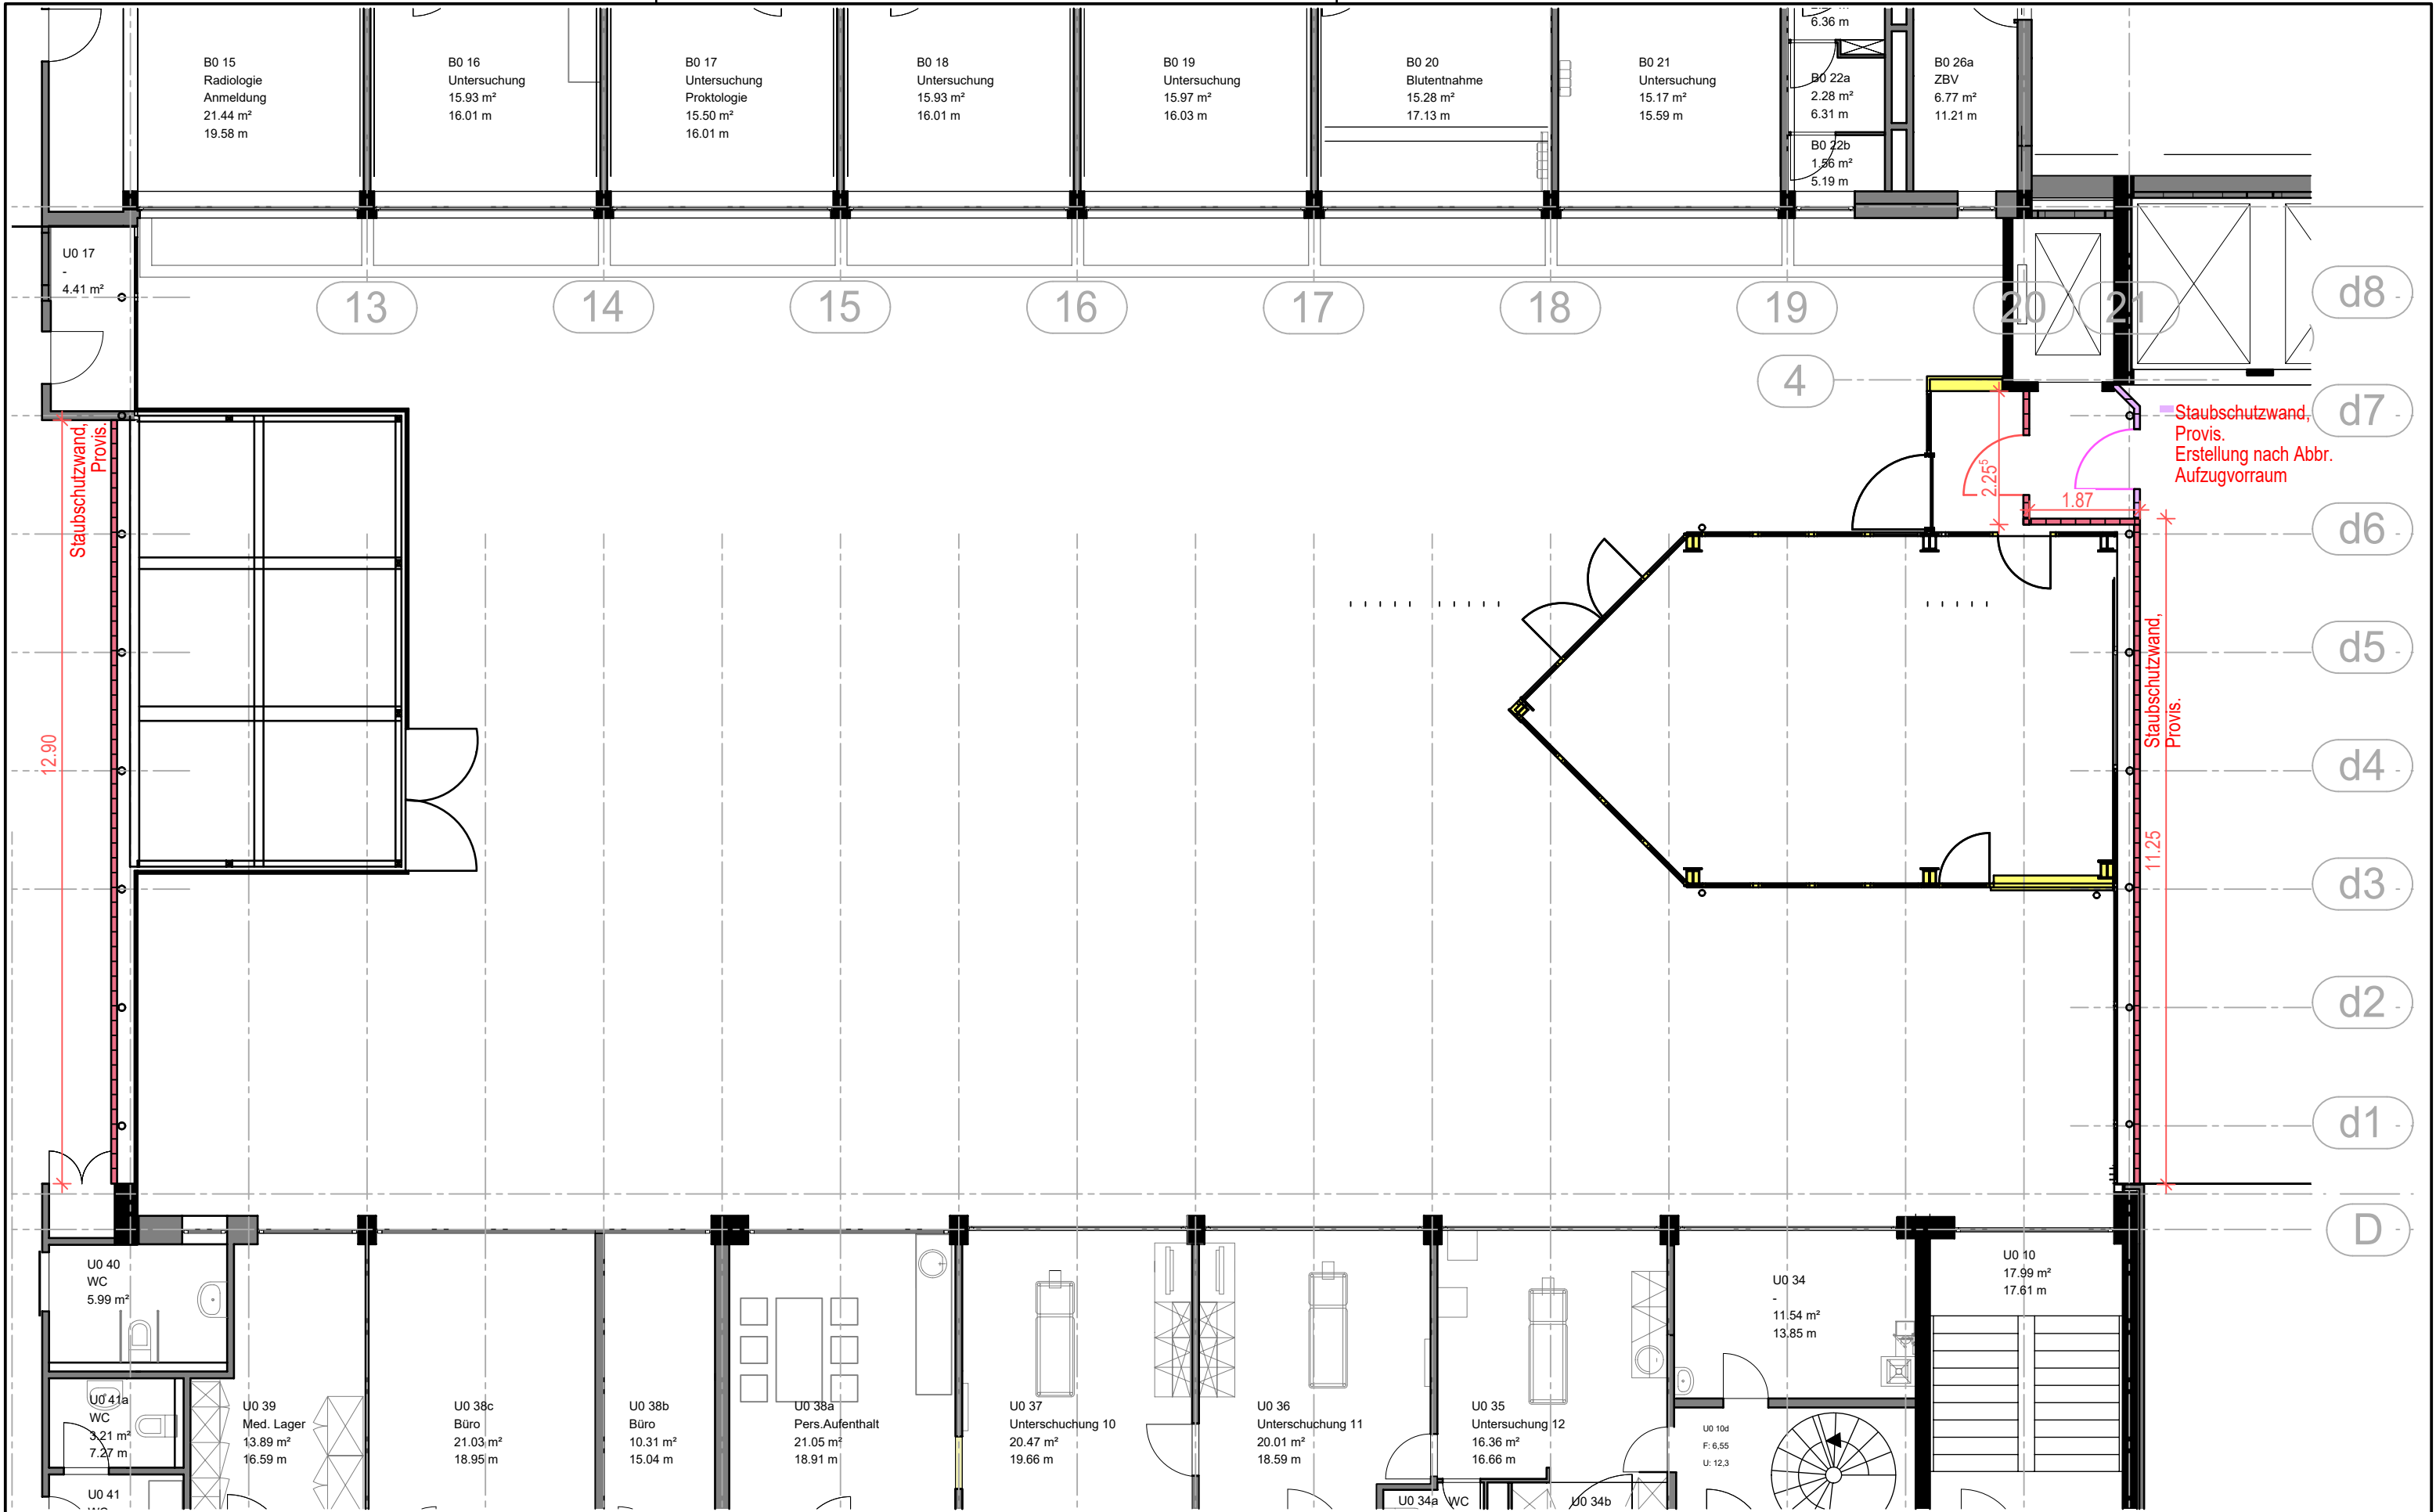

PL Architekten GmbH Am Viadukt 3-5 52066 Aachen Tel 0241.701 301-0 Fax 0241.701 301-99 info@pl-architekten.de  Architekten	BAUHERR: Rhein-Maas-Klinikum GmbH	ERSTELLT: 10.10.2024	BEARB.: lko	INDEX	LETZTE ÄNDERUNG	DATUM	GEZ.
	PROJEKT: 189.01 Rhein-Maas-Klinikum - OP	BLATTGR.: 297/420	MASSTAB: 1: 100				
	ZEICHNUNG: GRUNDRISS BESTAND, ERSTELLUNG STAUBSCHUTZ- WÄNDE PROVISORISCH E00	NEM-PLAN-NR.: 130	INDEX: 16.01.2025 00				

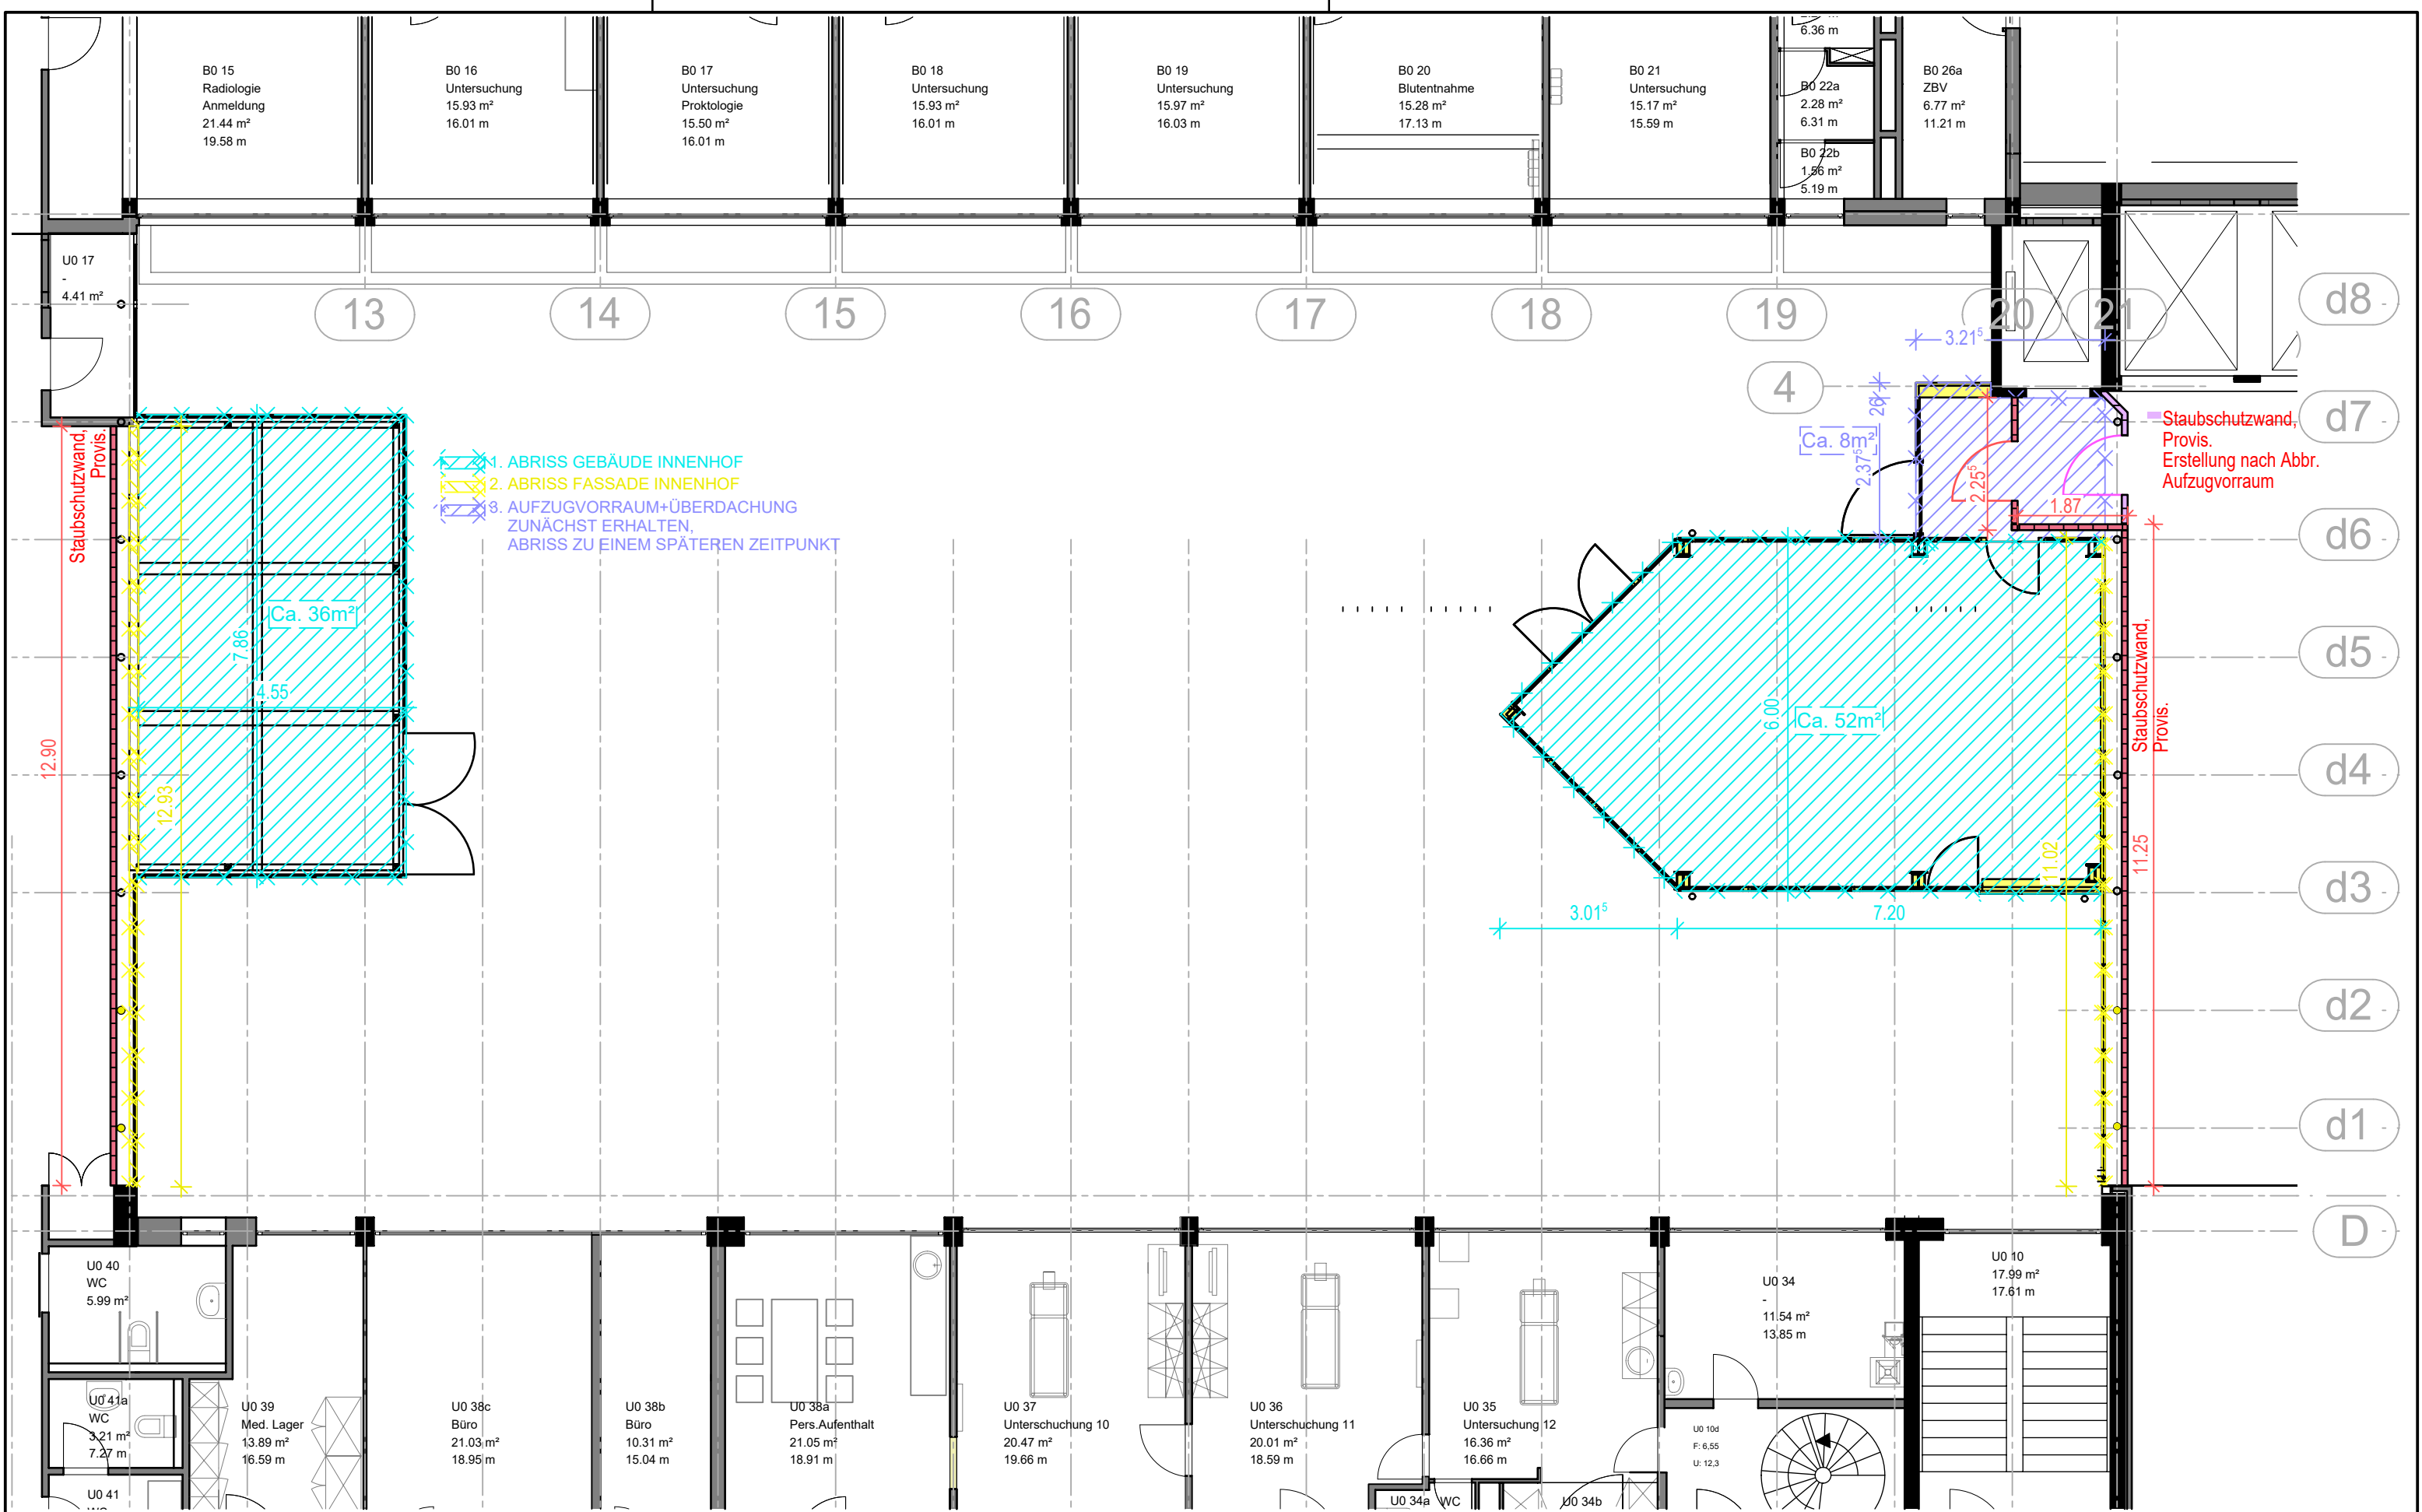

- 1. ABRISS GEBÄUDE INNENHOF
- 2. ABRISS FASSADE INNENHOF
- 3. AUFZUGVORRAUM+ÜBERDACHUNG ZUNÄCHST ERHALTEN, ABRISS ZU EINEM SPÄTEREN ZEITPUNKT

Staubschutzwand, Provis. Erstellung nach Abbr. Aufzugvorraum

Staubschutzwand, Provis.


PL Architekten
GmbH

Am Viadukt 3-5
52066 Aachen
Tel 0241.701 301-0
Fax 0241.701 301-99
info@pl-architekten.de




Architekten

BAUHERR: Rhein-Maas-Klinikum GmbH		ERSTELLT: 02.10.2024	BEARB.: lko	INDEX LETZTE ÄNDERUNG	DATUM	GEZ.
PROJEKT: 189.01 Rhein-Maas-Klinikum - OP		BLATTGR.: 297/420	MASSTAB: 1: 100			
ZEICHNUNG: GRUNDRISS BESTAND ABRISS INNENHOF + FASSADE		NEM-PLAN-NR.: 131	INDEX: 16.01.2025 00			

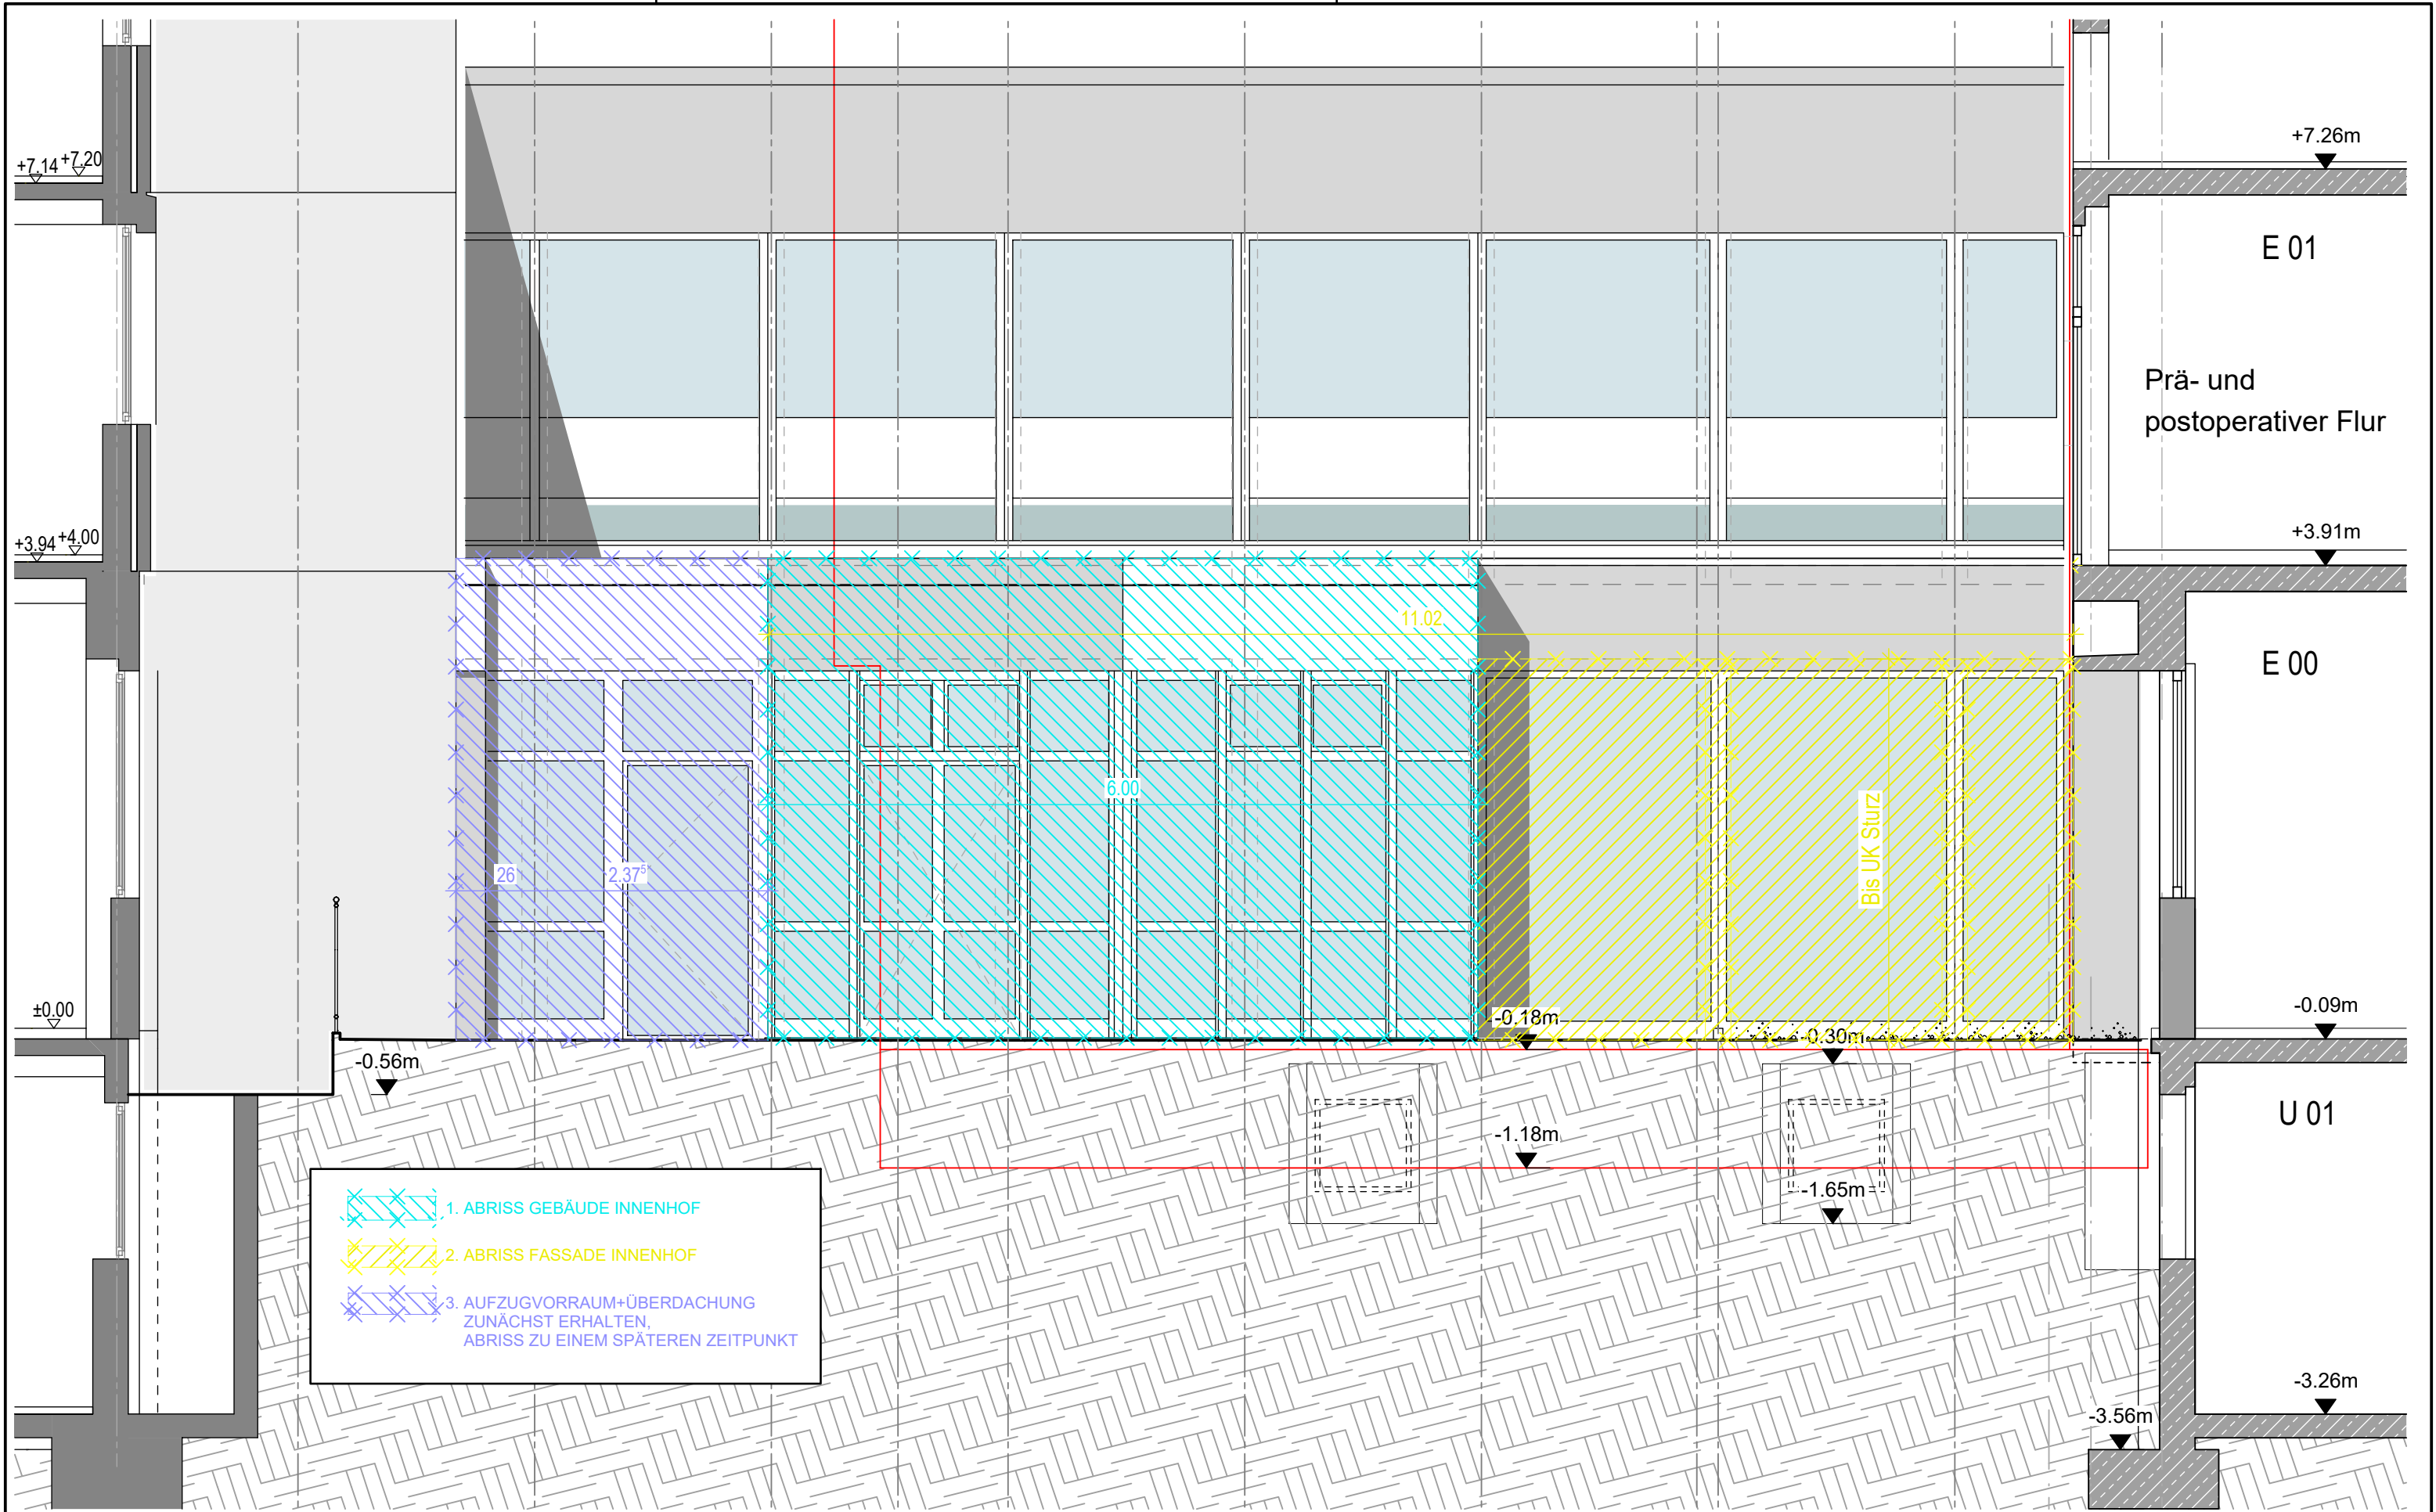


- 1. ABRISS GEBÄUDE INNENHOF
- 2. ABRISS FASSADE INNENHOF
- 3. AUFZUGVORRAUM+ÜBERDACHUNG ZUNÄCHST ERHALTEN, ABRISS ZU EINEM SPÄTEREN ZEITPUNKT


PL Architekten GmbH Am Viadukt 3-5 52066 Aachen Tel 0241.701 301-0 Fax 0241.701 301-99 info@pl-architekten.de  Architekten	BAUHERR: Rhein-Maas-Klinikum GmbH	ERSTELLT: 02.10.2024	BEARB.: lko	INDEX	LETZTE ÄNDERUNG	DATUM	GEZ.
PROJEKT: 189.01 Rhein-Maas-Klinikum - OP ZEICHNUNG: ANSICHT OST BESTAND ABRISS INNENHOF + FASSADE	BLATTGR.: 297/420	MASSTAB: 1: 50	NEM-PLAN-NR.: 132	INDEX: 16.01.2025 00			

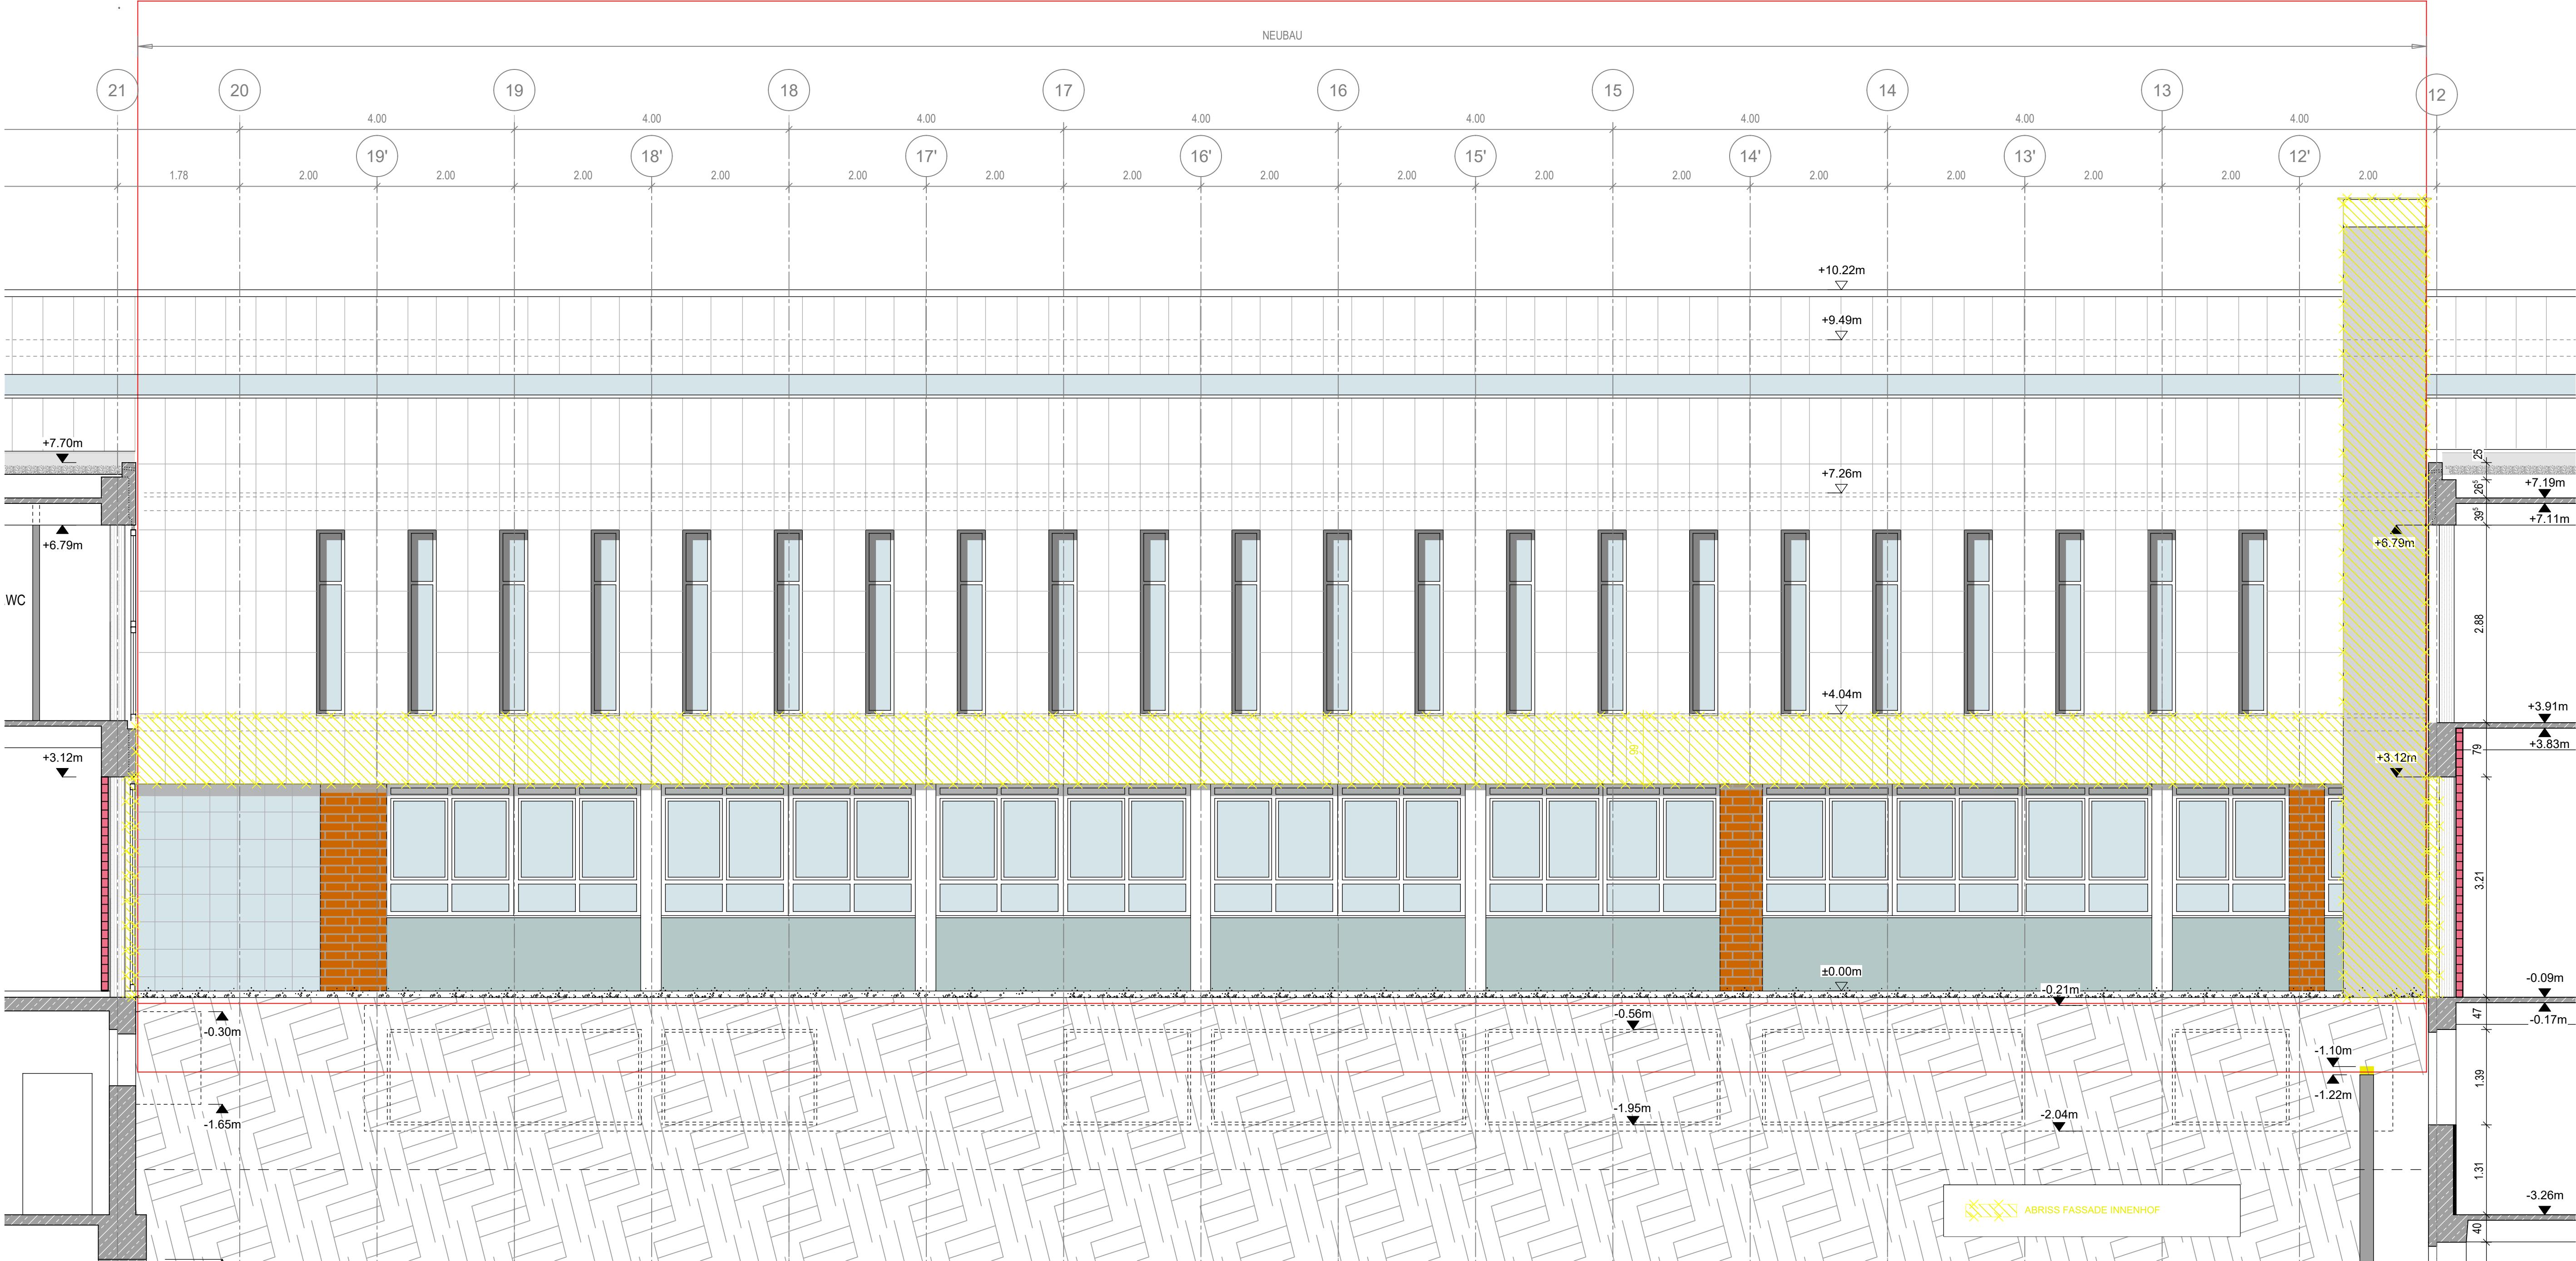

PL Architekten GmbH Am Viadukt 3-5 52066 Aachen Tel 0241.701 301-0 Fax 0241.701 301-99 info@pl-architekten.de	Architekten	BAUHERR: Rhein-Maas-Klinikum GmbH PROJEKT: 189.01 Rhein-Maas-Klinikum - OP ZEICHNUNG: ANSICHT SÜD BESTAND ABBRISSE FASSADE	ERSTELLT: 11.10.2024 BLATTGRÖÖE: 297/420 NEUPLAN-NR.: 134	BEARBEITET: iko MASSSTAB: 1: 50 INDEX: 16.01.2025 00	INDEX LETZTE ÄNDERUNG		DATUM	GEZ.

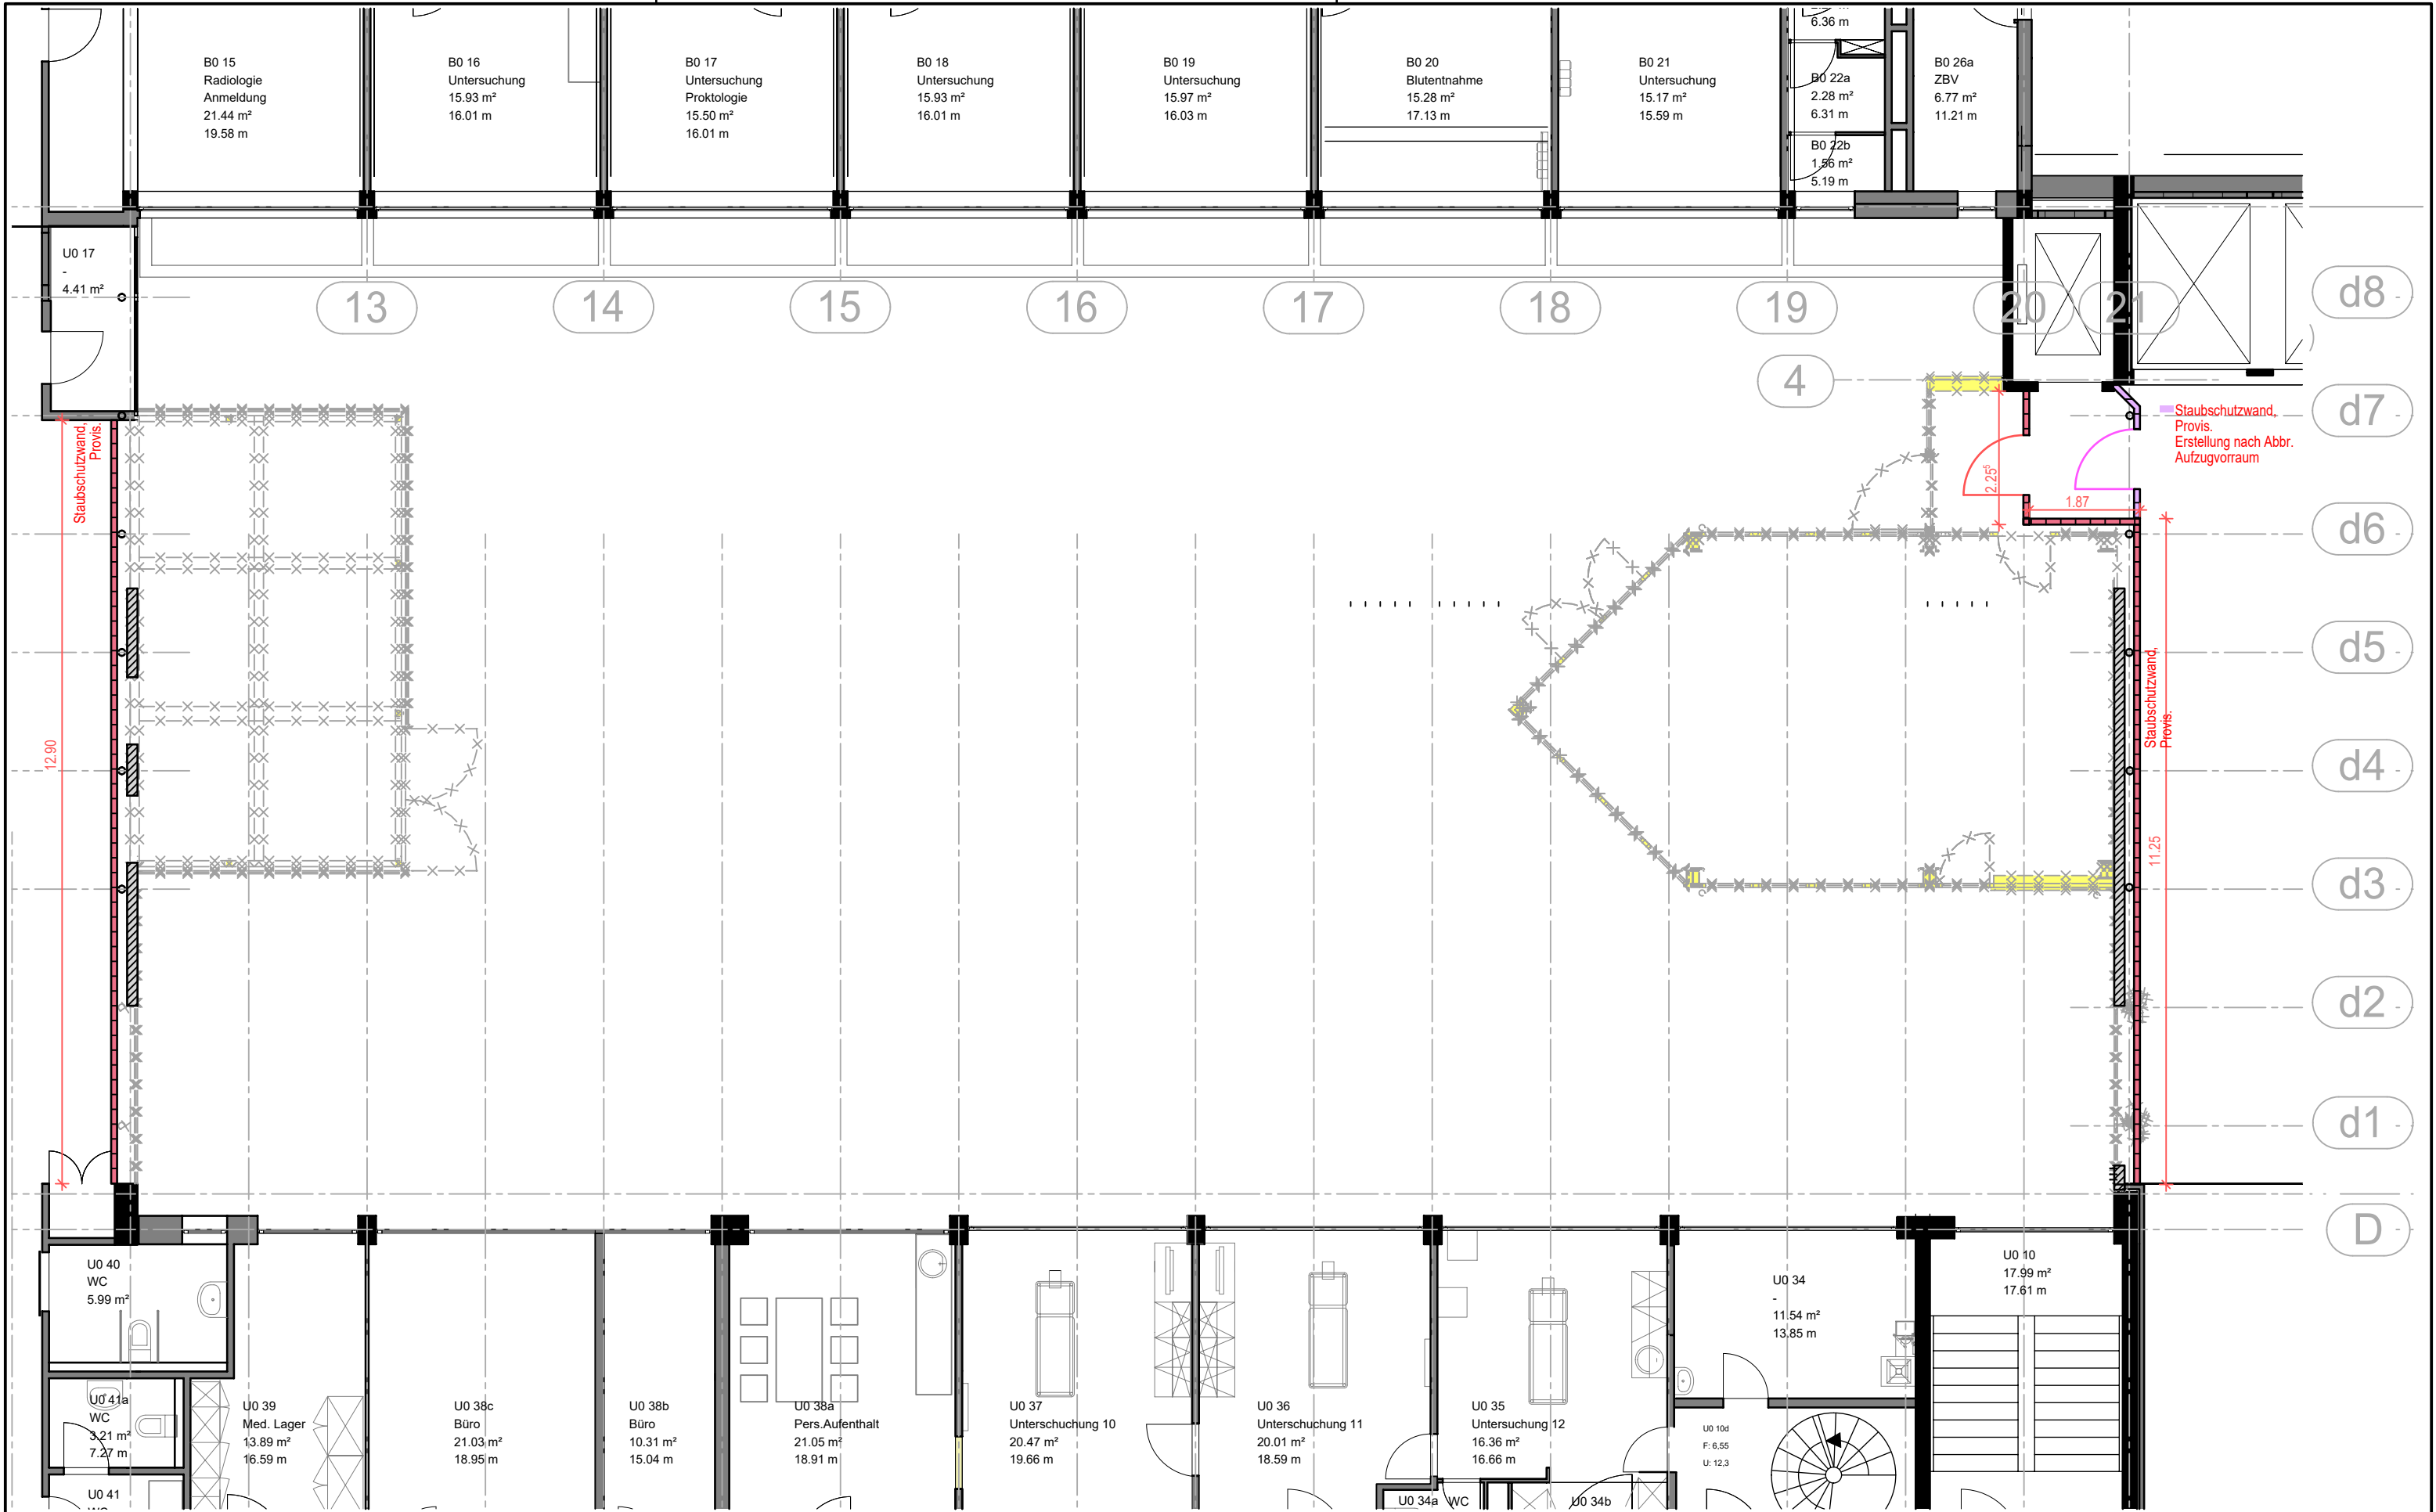


PL Architekten GmbH Am Viadukt 3-5 52066 Aachen Tel 0241.701 301-0 Fax 0241.701 301-99 info@pl-architekten.de  Architekten	BAUHERR: Rhein-Maas-Klinikum GmbH	ERSTELLT: 10.10.2024	BEARB.: lko	INDEX	LETZTE ÄNDERUNG	DATUM	GEZ.
	PROJEKT: 189.01 Rhein-Maas-Klinikum - OP	BLATTGR.: 297/420	MASSTAB: 1: 100				
	ZEICHNUNG: GRUNDRISS BESTAND, ERSTELLUNG MAUERWERKSWÄNDE E00	NEM-PLAN-NR.: 135	INDEX: 16.01.2025 00				

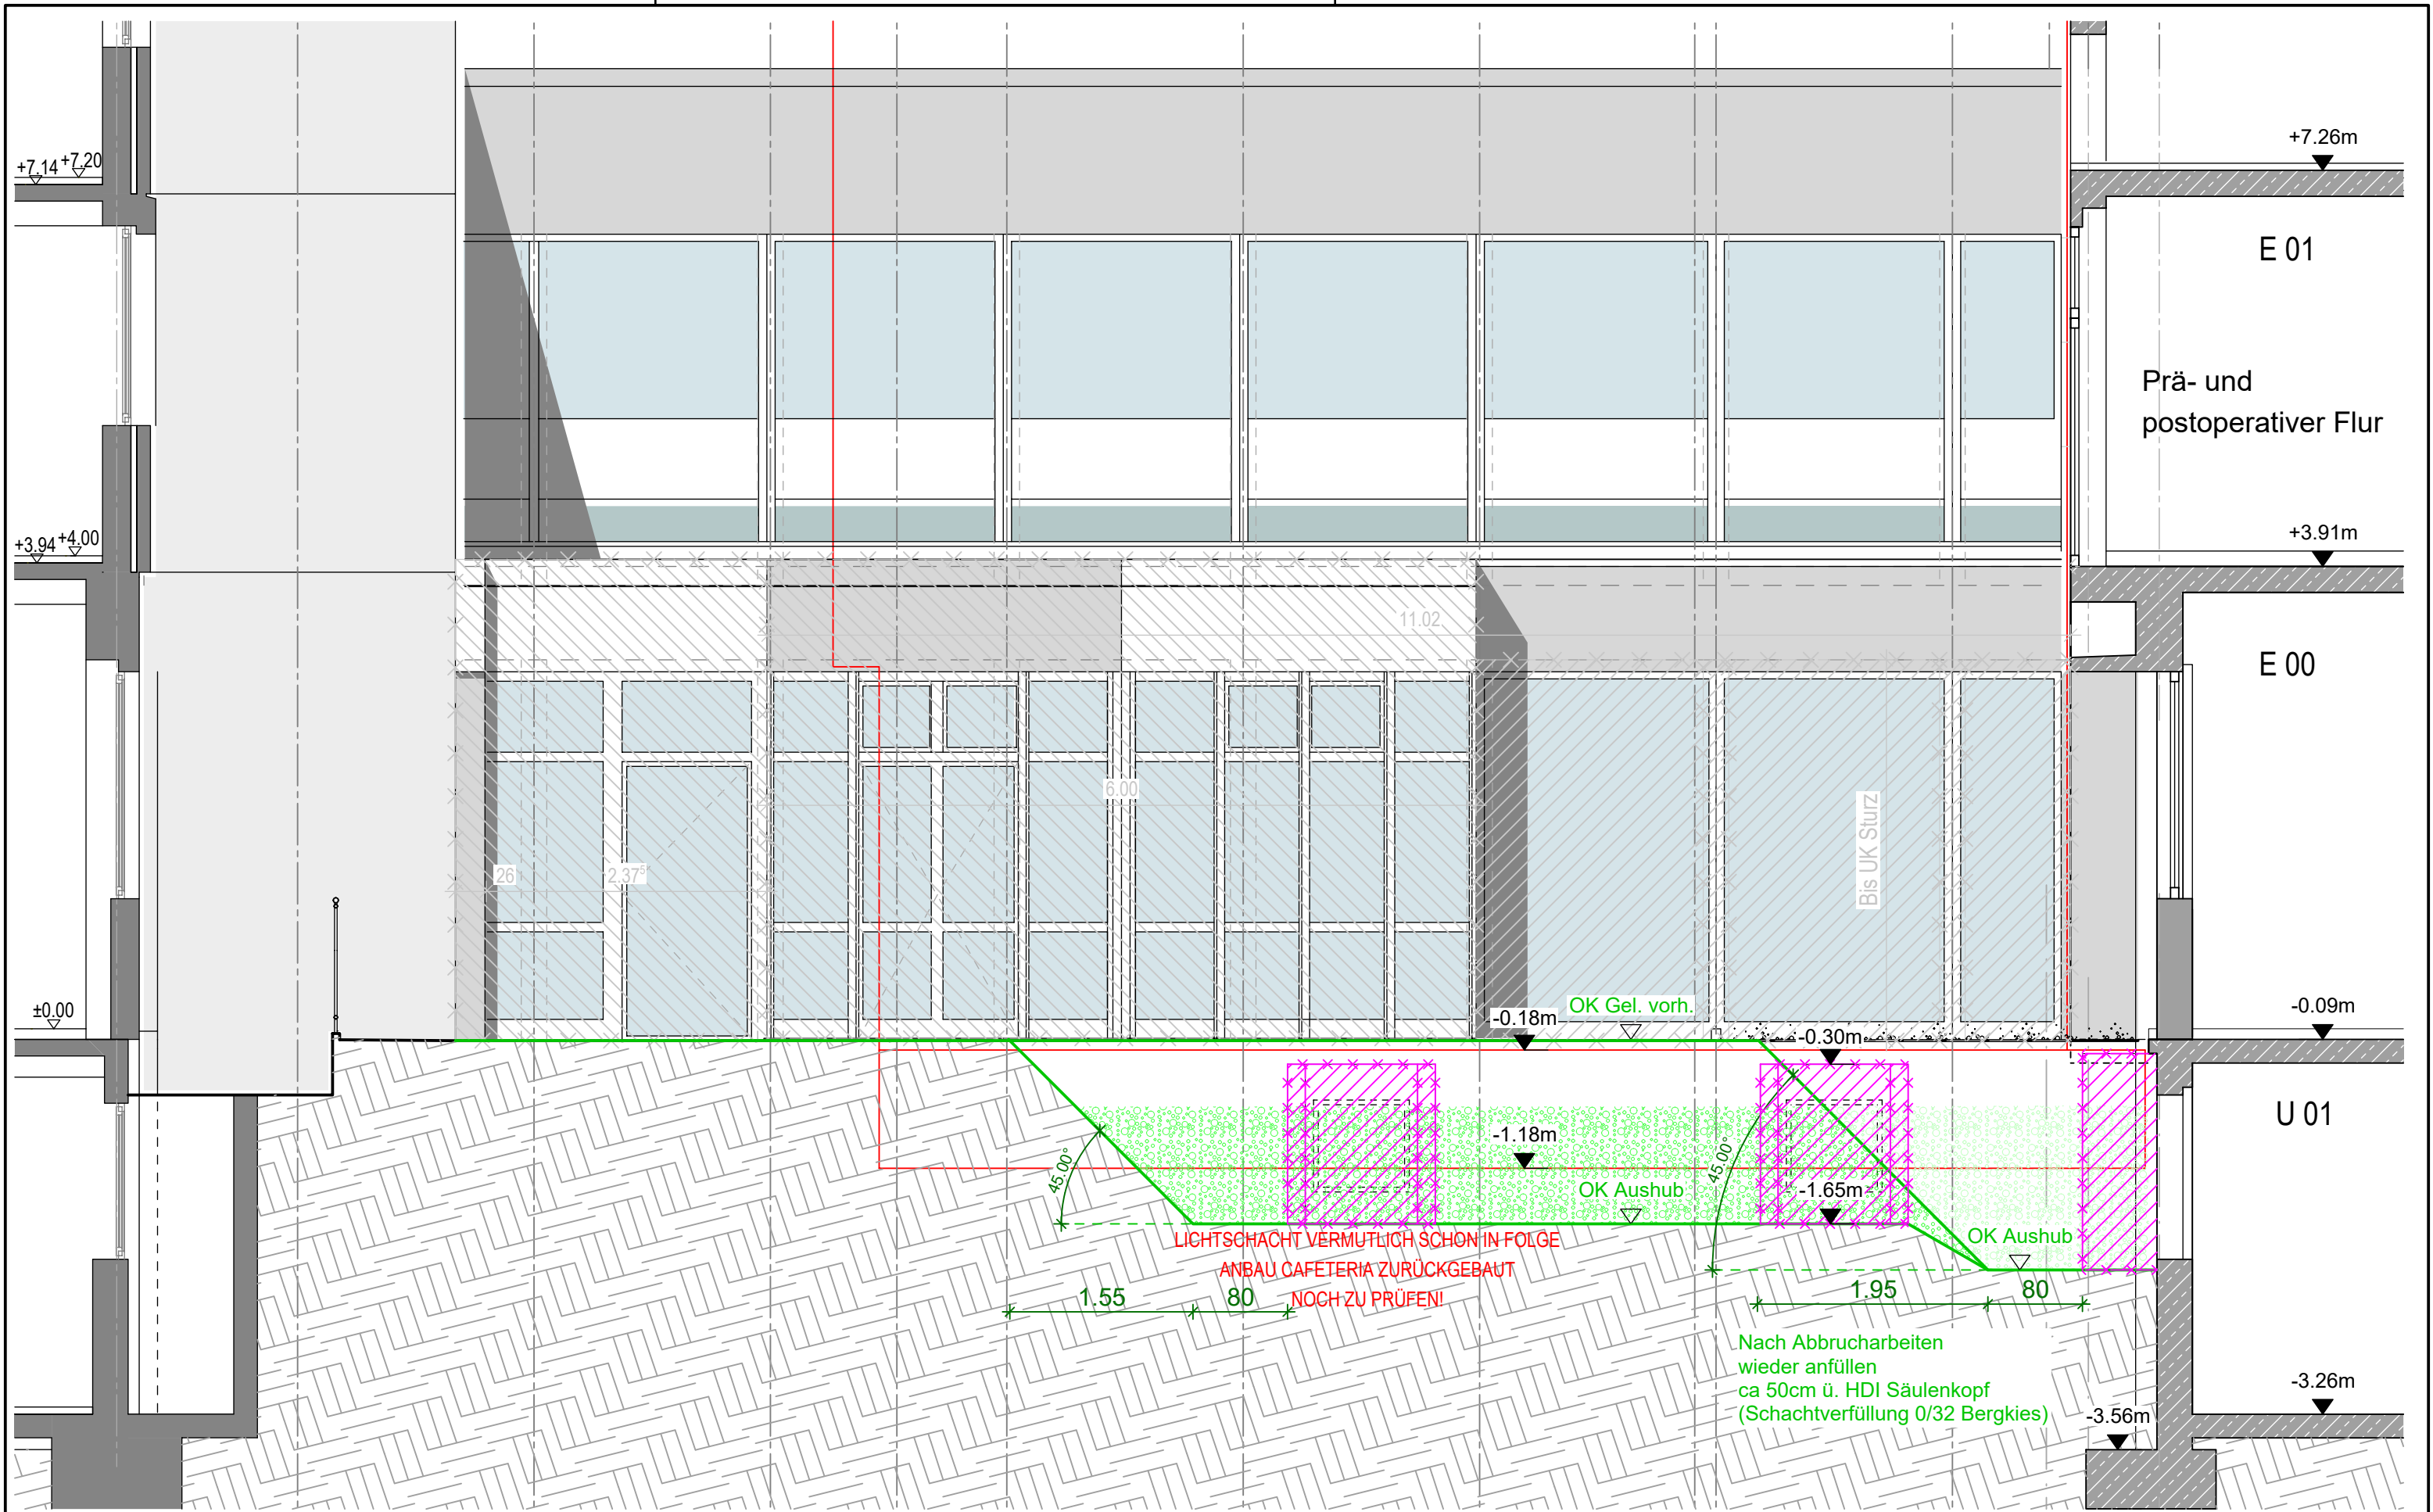


PL Architekten GmbH Am Viadukt 3-5 52066 Aachen Tel 0241.701 301-0 Fax 0241.701 301-99 info@pl-architekten.de  Architekten	BAUHERR: Rhein-Maas-Klinikum GmbH	ERSTELLT: 02.10.2024	BEARB.: lko	INDEX	LETZTE ÄNDERUNG	DATUM	GEZ.
	PROJEKT: 189.01 Rhein-Maas-Klinikum - OP	BLATTGR.: 297/420	MASSTAB: 1: 50				
	ZEICHNUNG: ANSICHT OST BESTAND, ABRISS LICHTSCHÄCHTE+ AUSHUB INNENHOF	NEM-PLAN-NR.: 137	INDEX: 16.01.2025 00				

H/B = 297 / 420 (0.12m²)

Allplan 2024

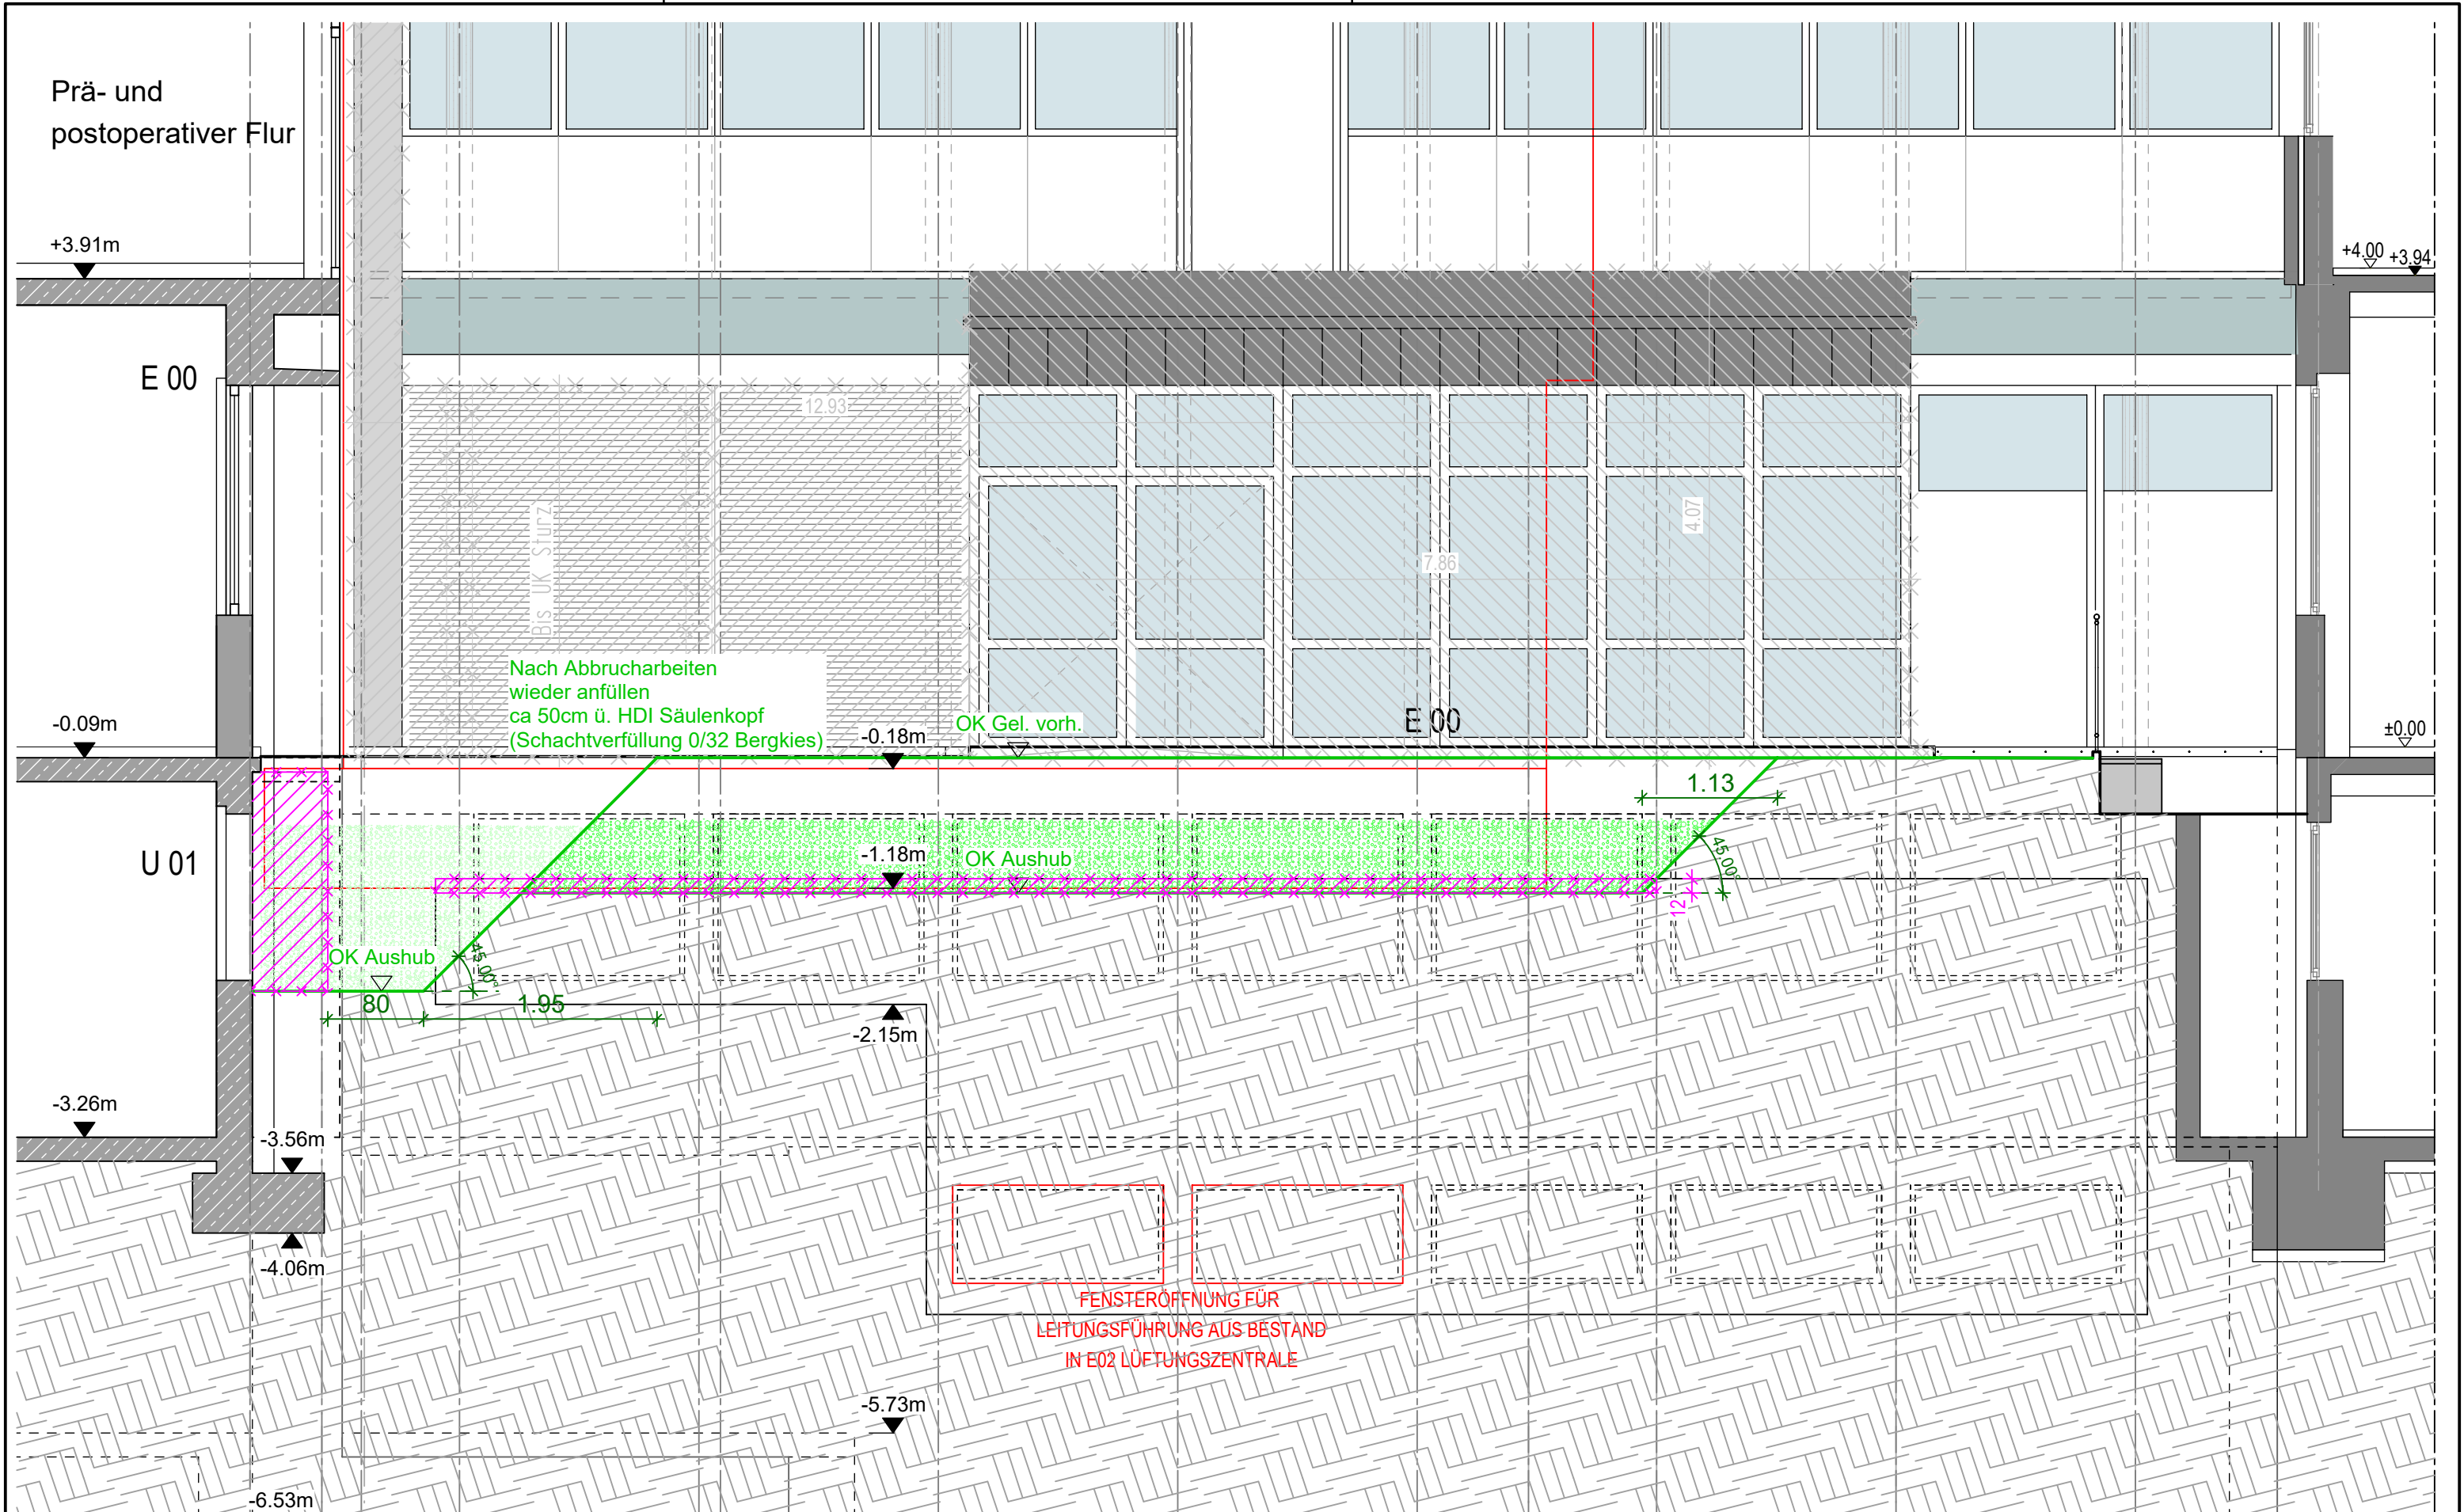

PL Architekten GmbH Am Viadukt 3-5 52066 Aachen Tel 0241.701 301-0 Fax 0241.701 301-99 info@pl-architekten.de  Architekten	BAUHERR: Rhein-Maas-Klinikum GmbH	ERSTELLT: 02.10.2024	BEARB.: lko	INDEX	LETZTE ÄNDERUNG	DATUM	GEZ.
	PROJEKT: 189.01 Rhein-Maas-Klinikum - OP	BLATTGR.: 297/420	MASSTAB: 1: 50				
ZEICHNUNG: ANSICHT OST BESTAND, ABRISS LICHTSCHÄCHTE+ AUSHUB INNENHOF	NEM-PLAN-NR.: 138	INDEX: 16.01.2025 00					

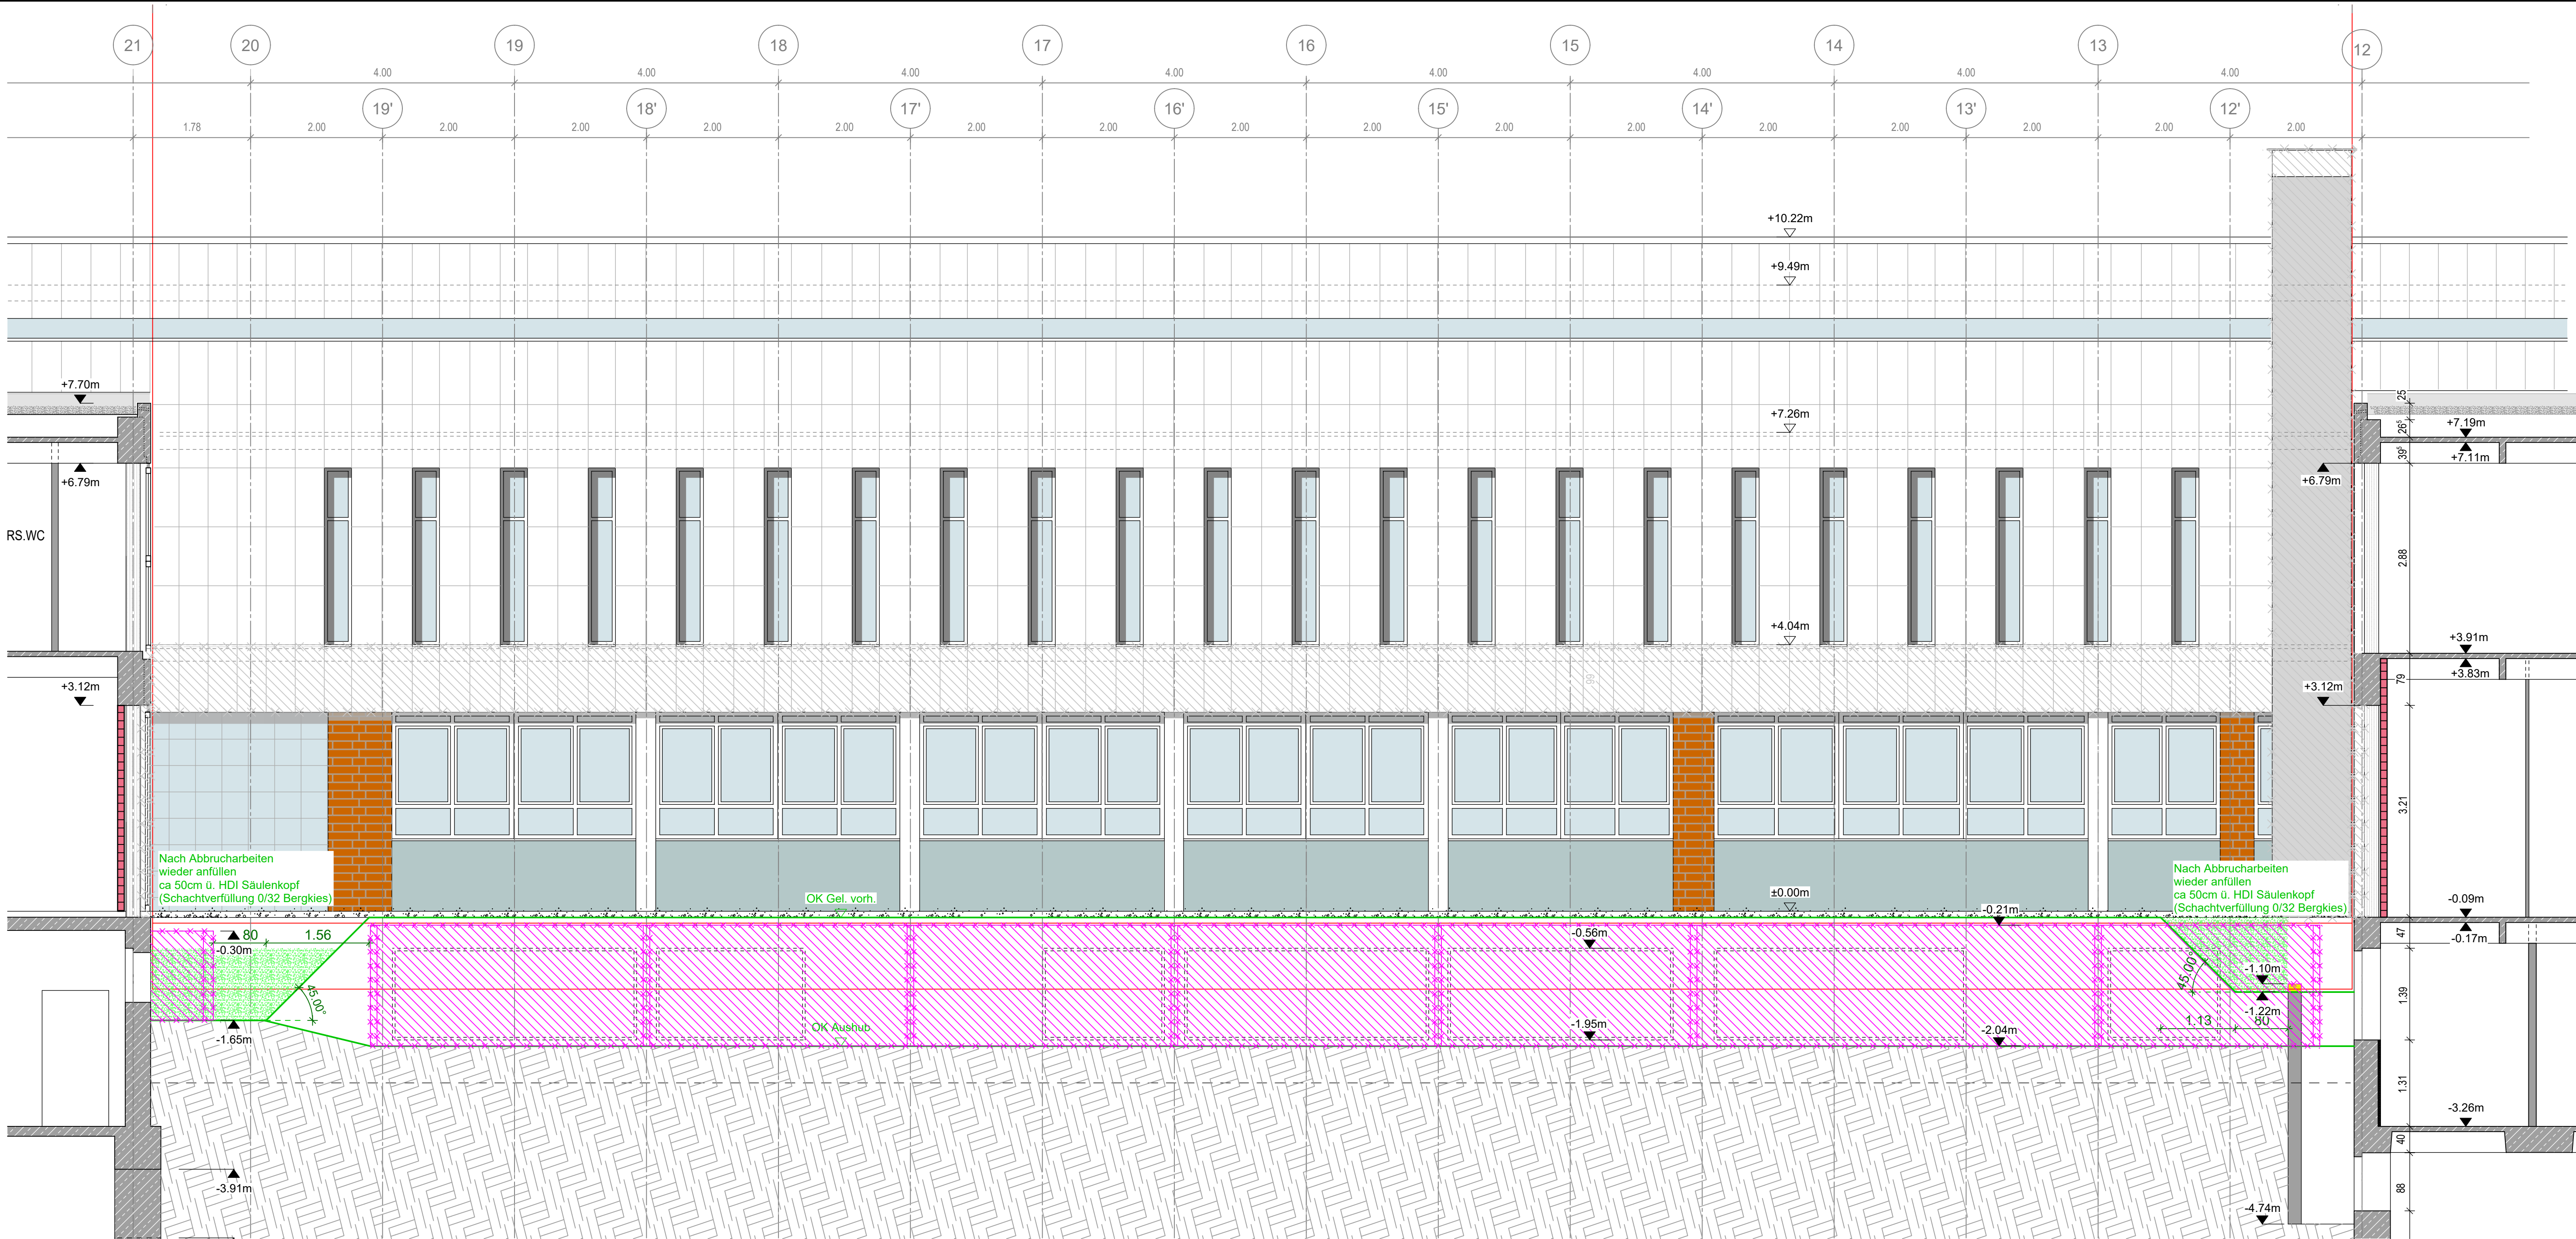

PL Architekten
GmbH
Am Viadukt 3-5
52066 Aachen
Tel 0241.701 301-0
Fax 0241.701 301-99
info@pl-architekten.de




BAUHERR: Rhein-Maas-Klinikum GmbH
PROJEKT: 189.01 Rhein-Maas-Klinikum - OP
ZEICHNUNG: ANSICHT SÜD BESTAND, ABRISS LICHTSCHÄCHTE+ AUSHUB INNENHOF

ERSTELLT:
11.10.2024
BLATTGR.:
297/420
NEUPLAN-NR.:
139

BEARB.:
iko
MASSSTAB:
1: 50
INDEX:
16.01.2025 00

INDEX	LETZTE ÄNDERUNG	DATUM	GEZ.

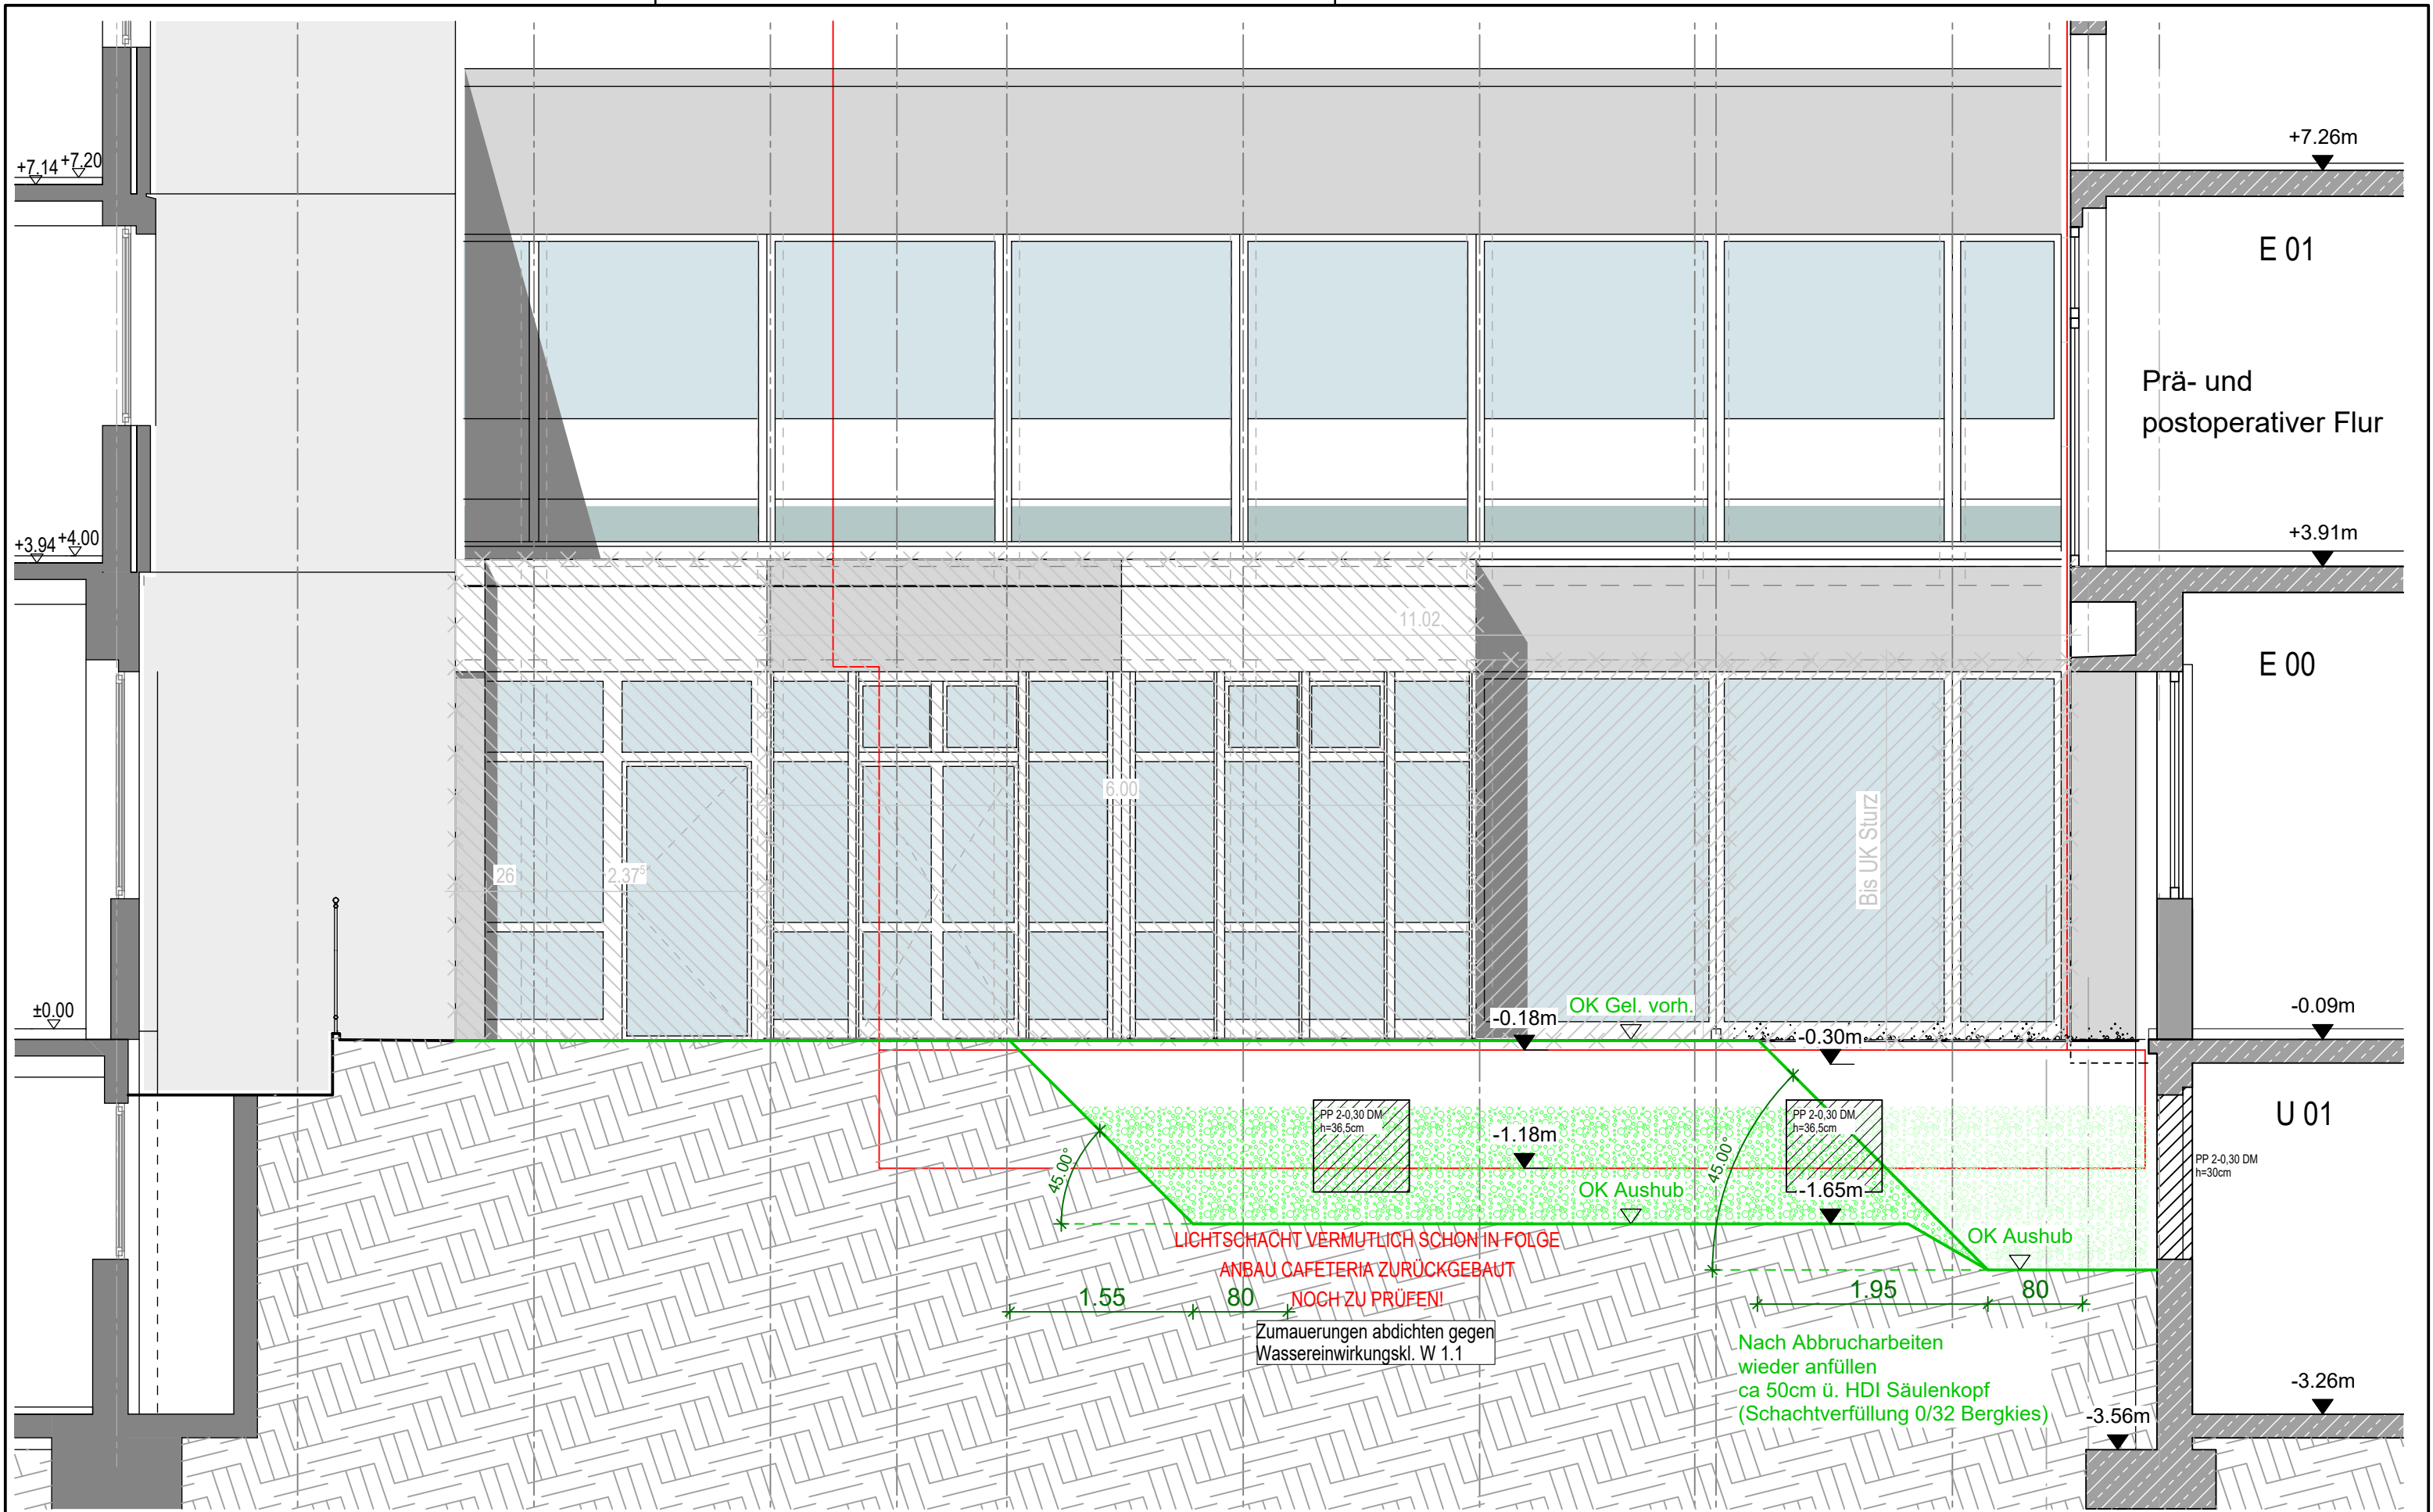

PL Architekten
GmbH

Am Viadukt 3-5
52066 Aachen
Tel 0241.701 301-0
Fax 0241.701 301-99
info@pl-architekten.de



BAUHERR: Rhein-Maas-Klinikum GmbH

PROJEKT: 189.01 Rhein-Maas-Klinikum - OP

ZEICHNUNG: ANSICHT OST BESTAND,
ZUMAUERUNG LICHTSCHÄCHTE

ERSTELLT:
02.10.2024

BLATTGR.:
297/420

NEM-PLAN-NR.:
146

BEARB.:
lko

MASSTAB:
1: 50


INDEX:
16.01.2025 00

INDEX LETZTE ÄNDERUNG


H/B = 297 / 420 (0.12m²)

DATUM GEZ.

Allplan 2024

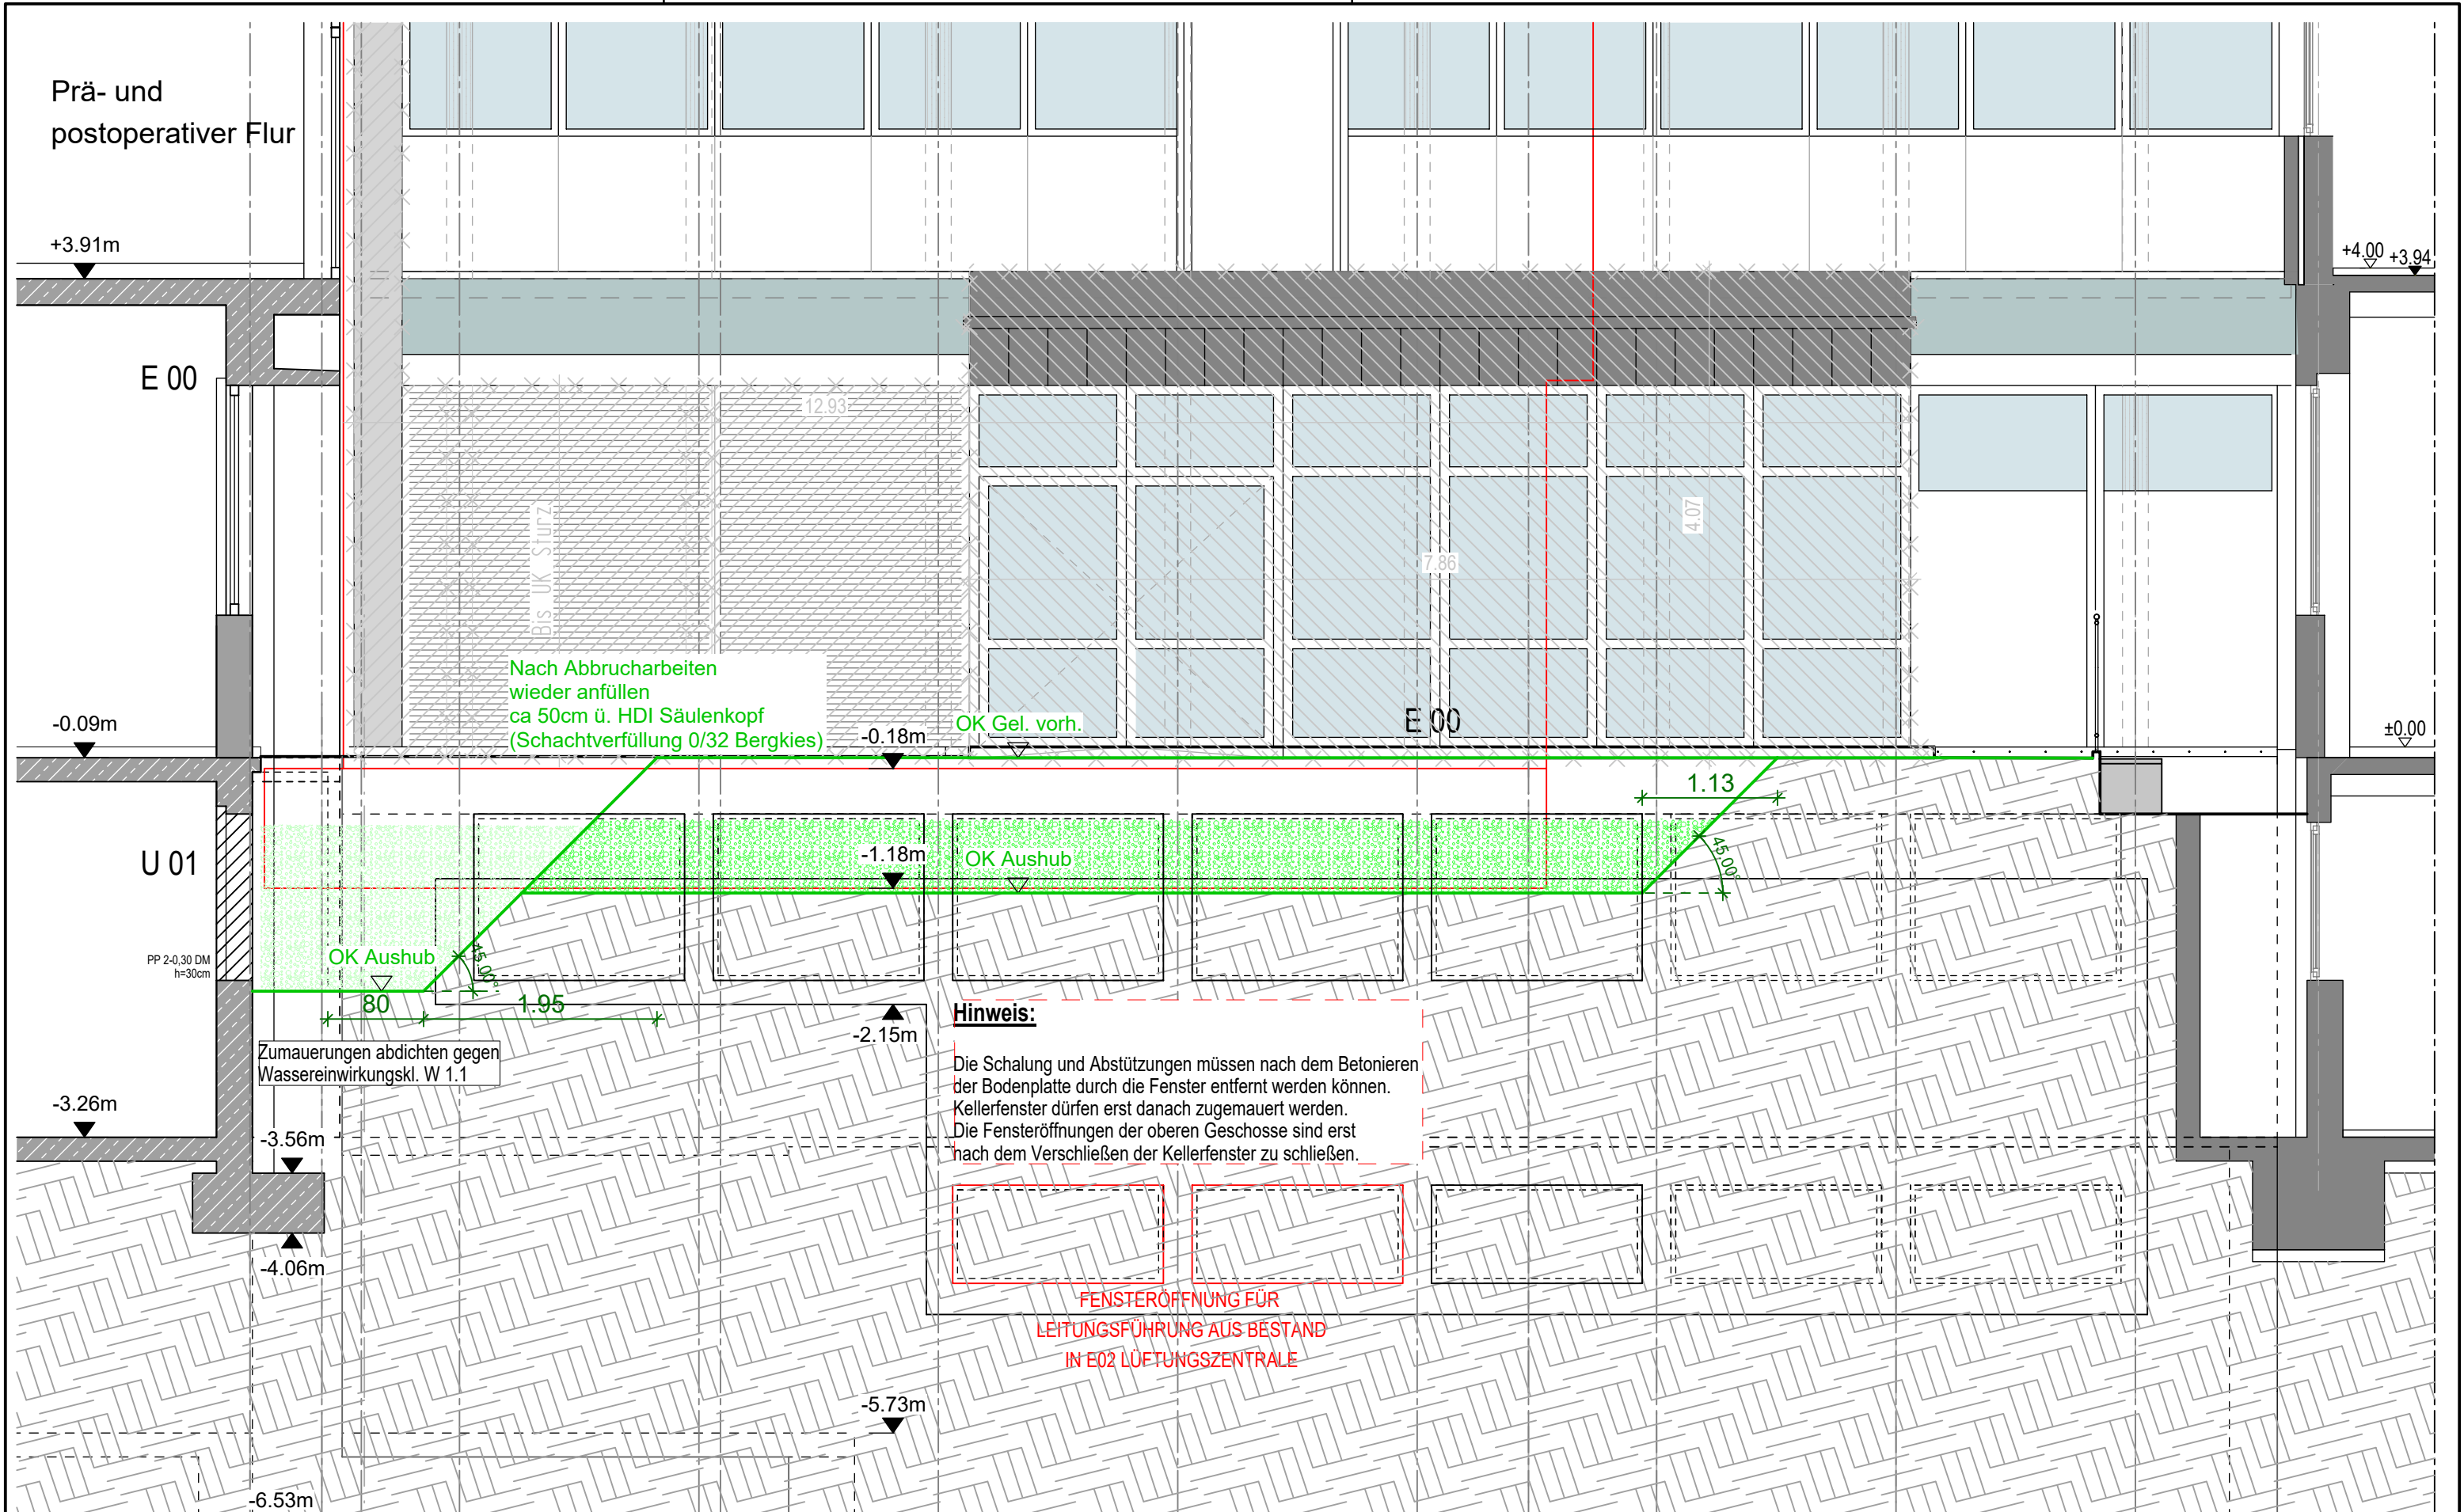

PL Architekten GmbH Am Viadukt 3-5 52066 Aachen Tel 0241.701 301-0 Fax 0241.701 301-99 info@pl-architekten.de  Architekten	BAUHERR: Rhein-Maas-Klinikum GmbH PROJEKT: 189.01 Rhein-Maas-Klinikum - OP ZEICHNUNG: ANSICHT OST BESTAND, ABRISS LICHTSCHÄCHTE+ AUSHUB INNENHOF	ERSTELLT: 02.10.2024 BLATTGR.: 297/420 NEM-PLAN-NR.: 147	BEARB.: lko MASSTAB: 1: 50 INDEX: 16.01.2025 00	INDEX LETZTE ÄNDERUNG	DATUM	GEZ.

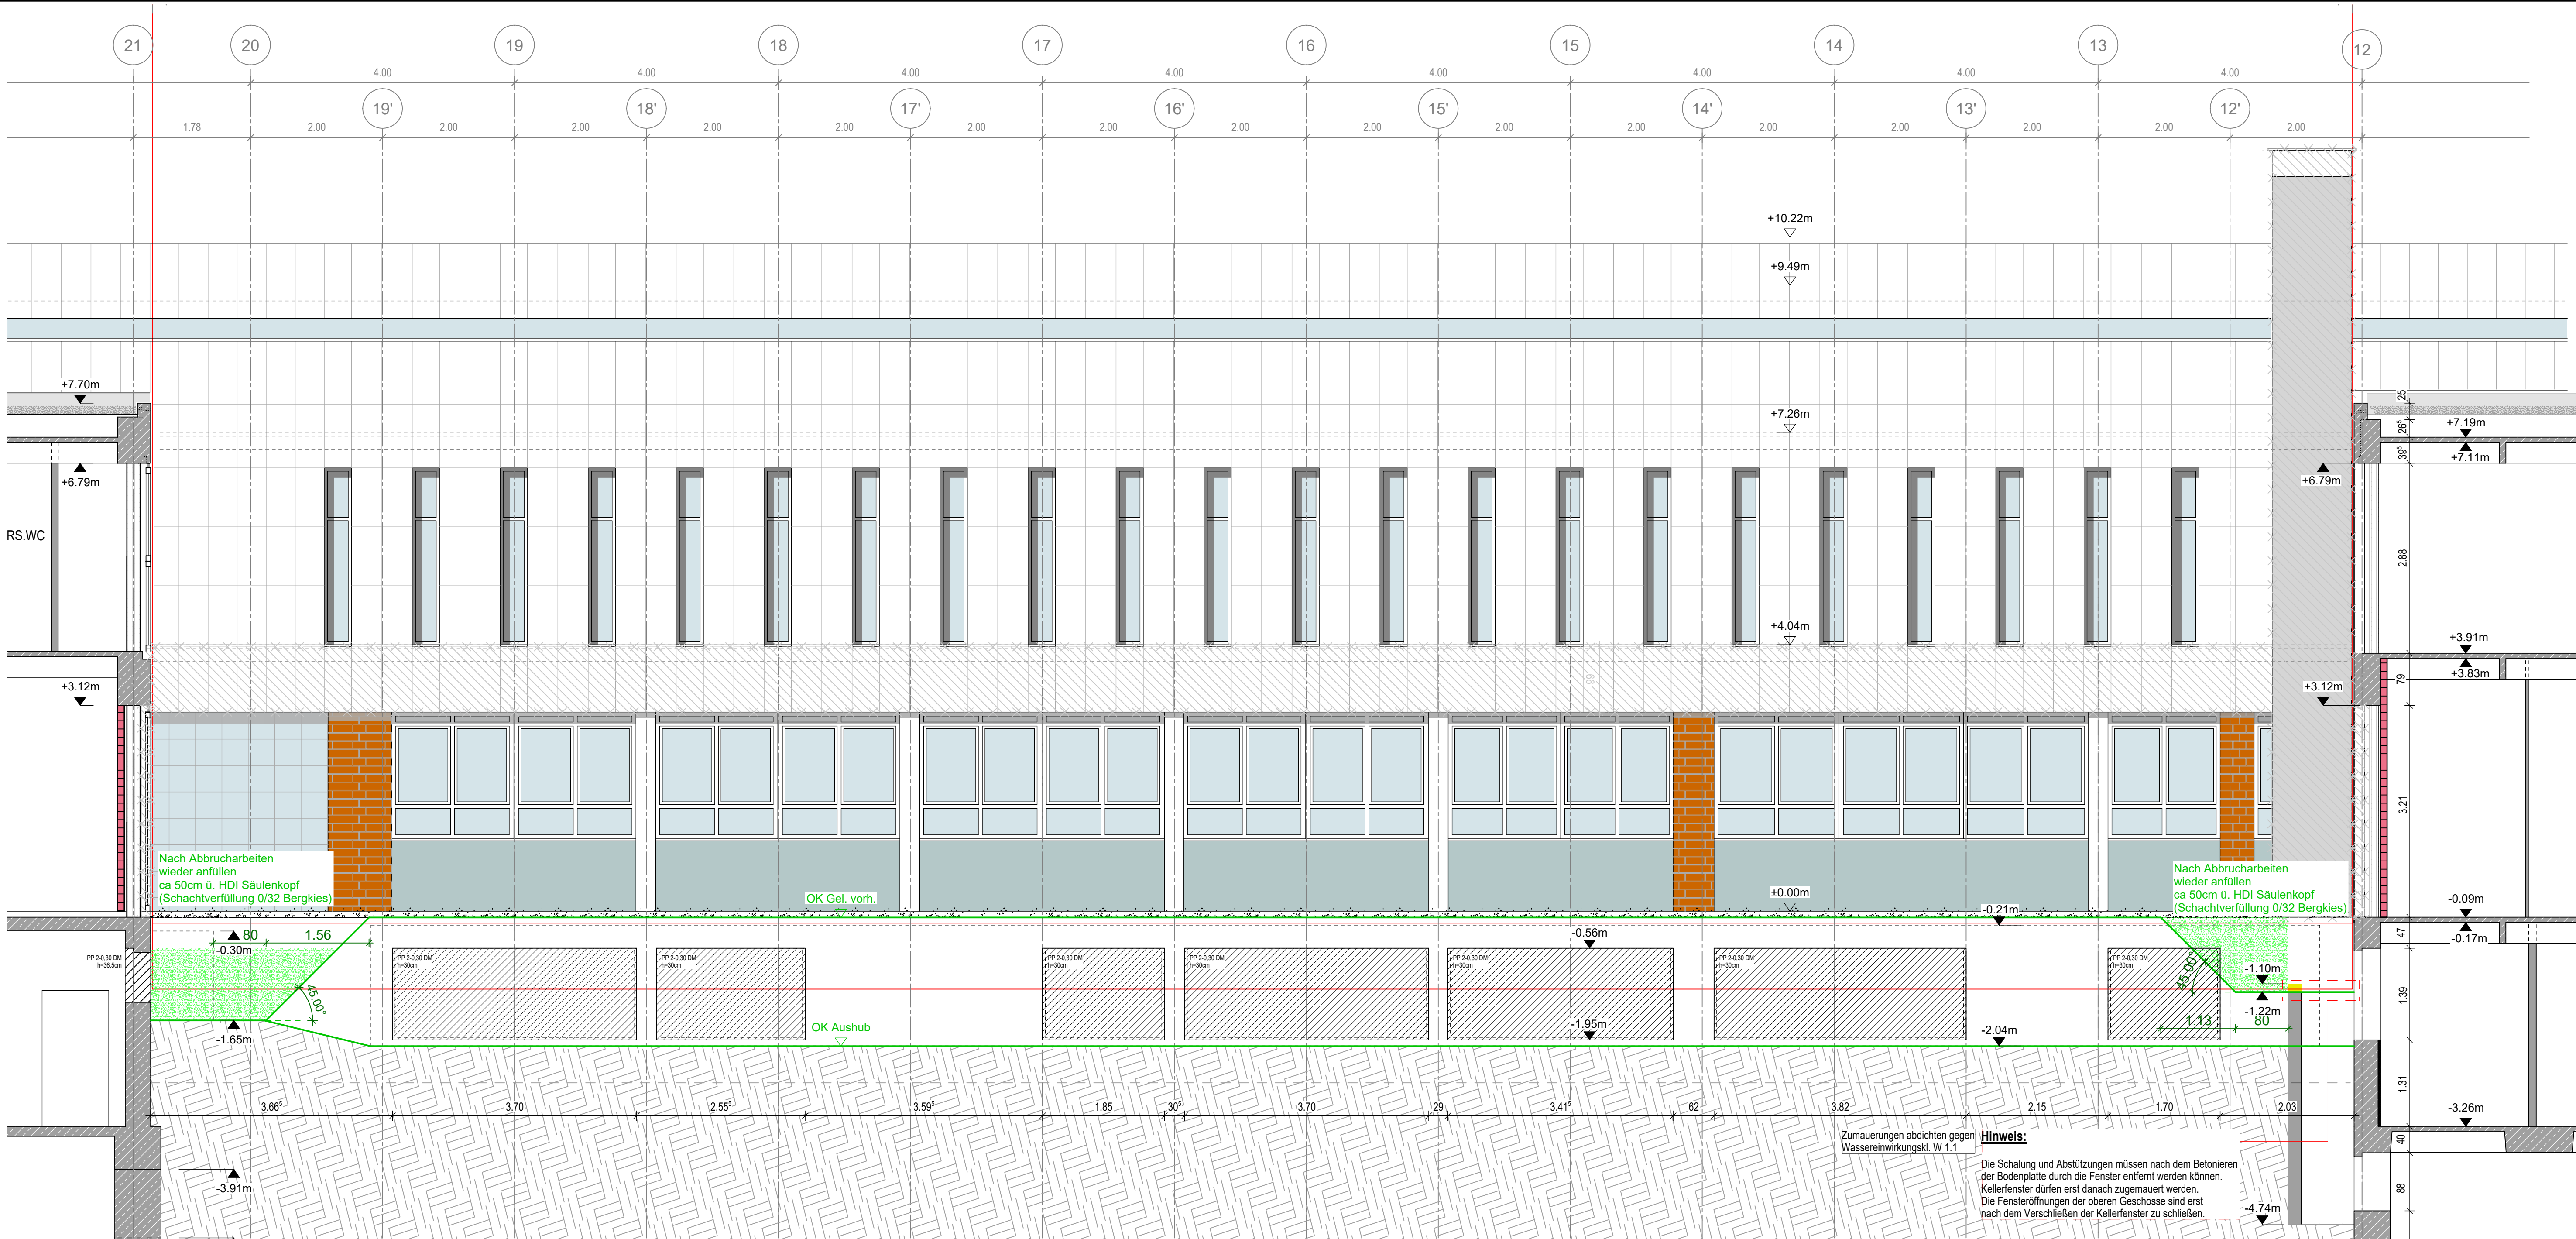

PL Architekten
GmbH
Am Viadukt 3-5
52066 Aachen
Tel 0241.701 301-0
Fax 0241.701 301-99
info@pl-architekten.de




BAUHERR: Rhein-Maas-Klinikum GmbH
PROJEKT: 189.01 Rhein-Maas-Klinikum - OP
ZEICHNUNG: ANSICHT SÜD BESTAND,
ZUMAUERUNG LICHTSCHACHTFENSTER

ERSTELLT:
11.10.2024
BLATTGR.:
297/420
NEBENPLAN-NR.:
148

BEARB.:
iko
MASSSTAB:
1: 50
INDEX:
16.01.2025 00


INDEX	LETZTE ÄNDERUNG	DATUM	GEZ.

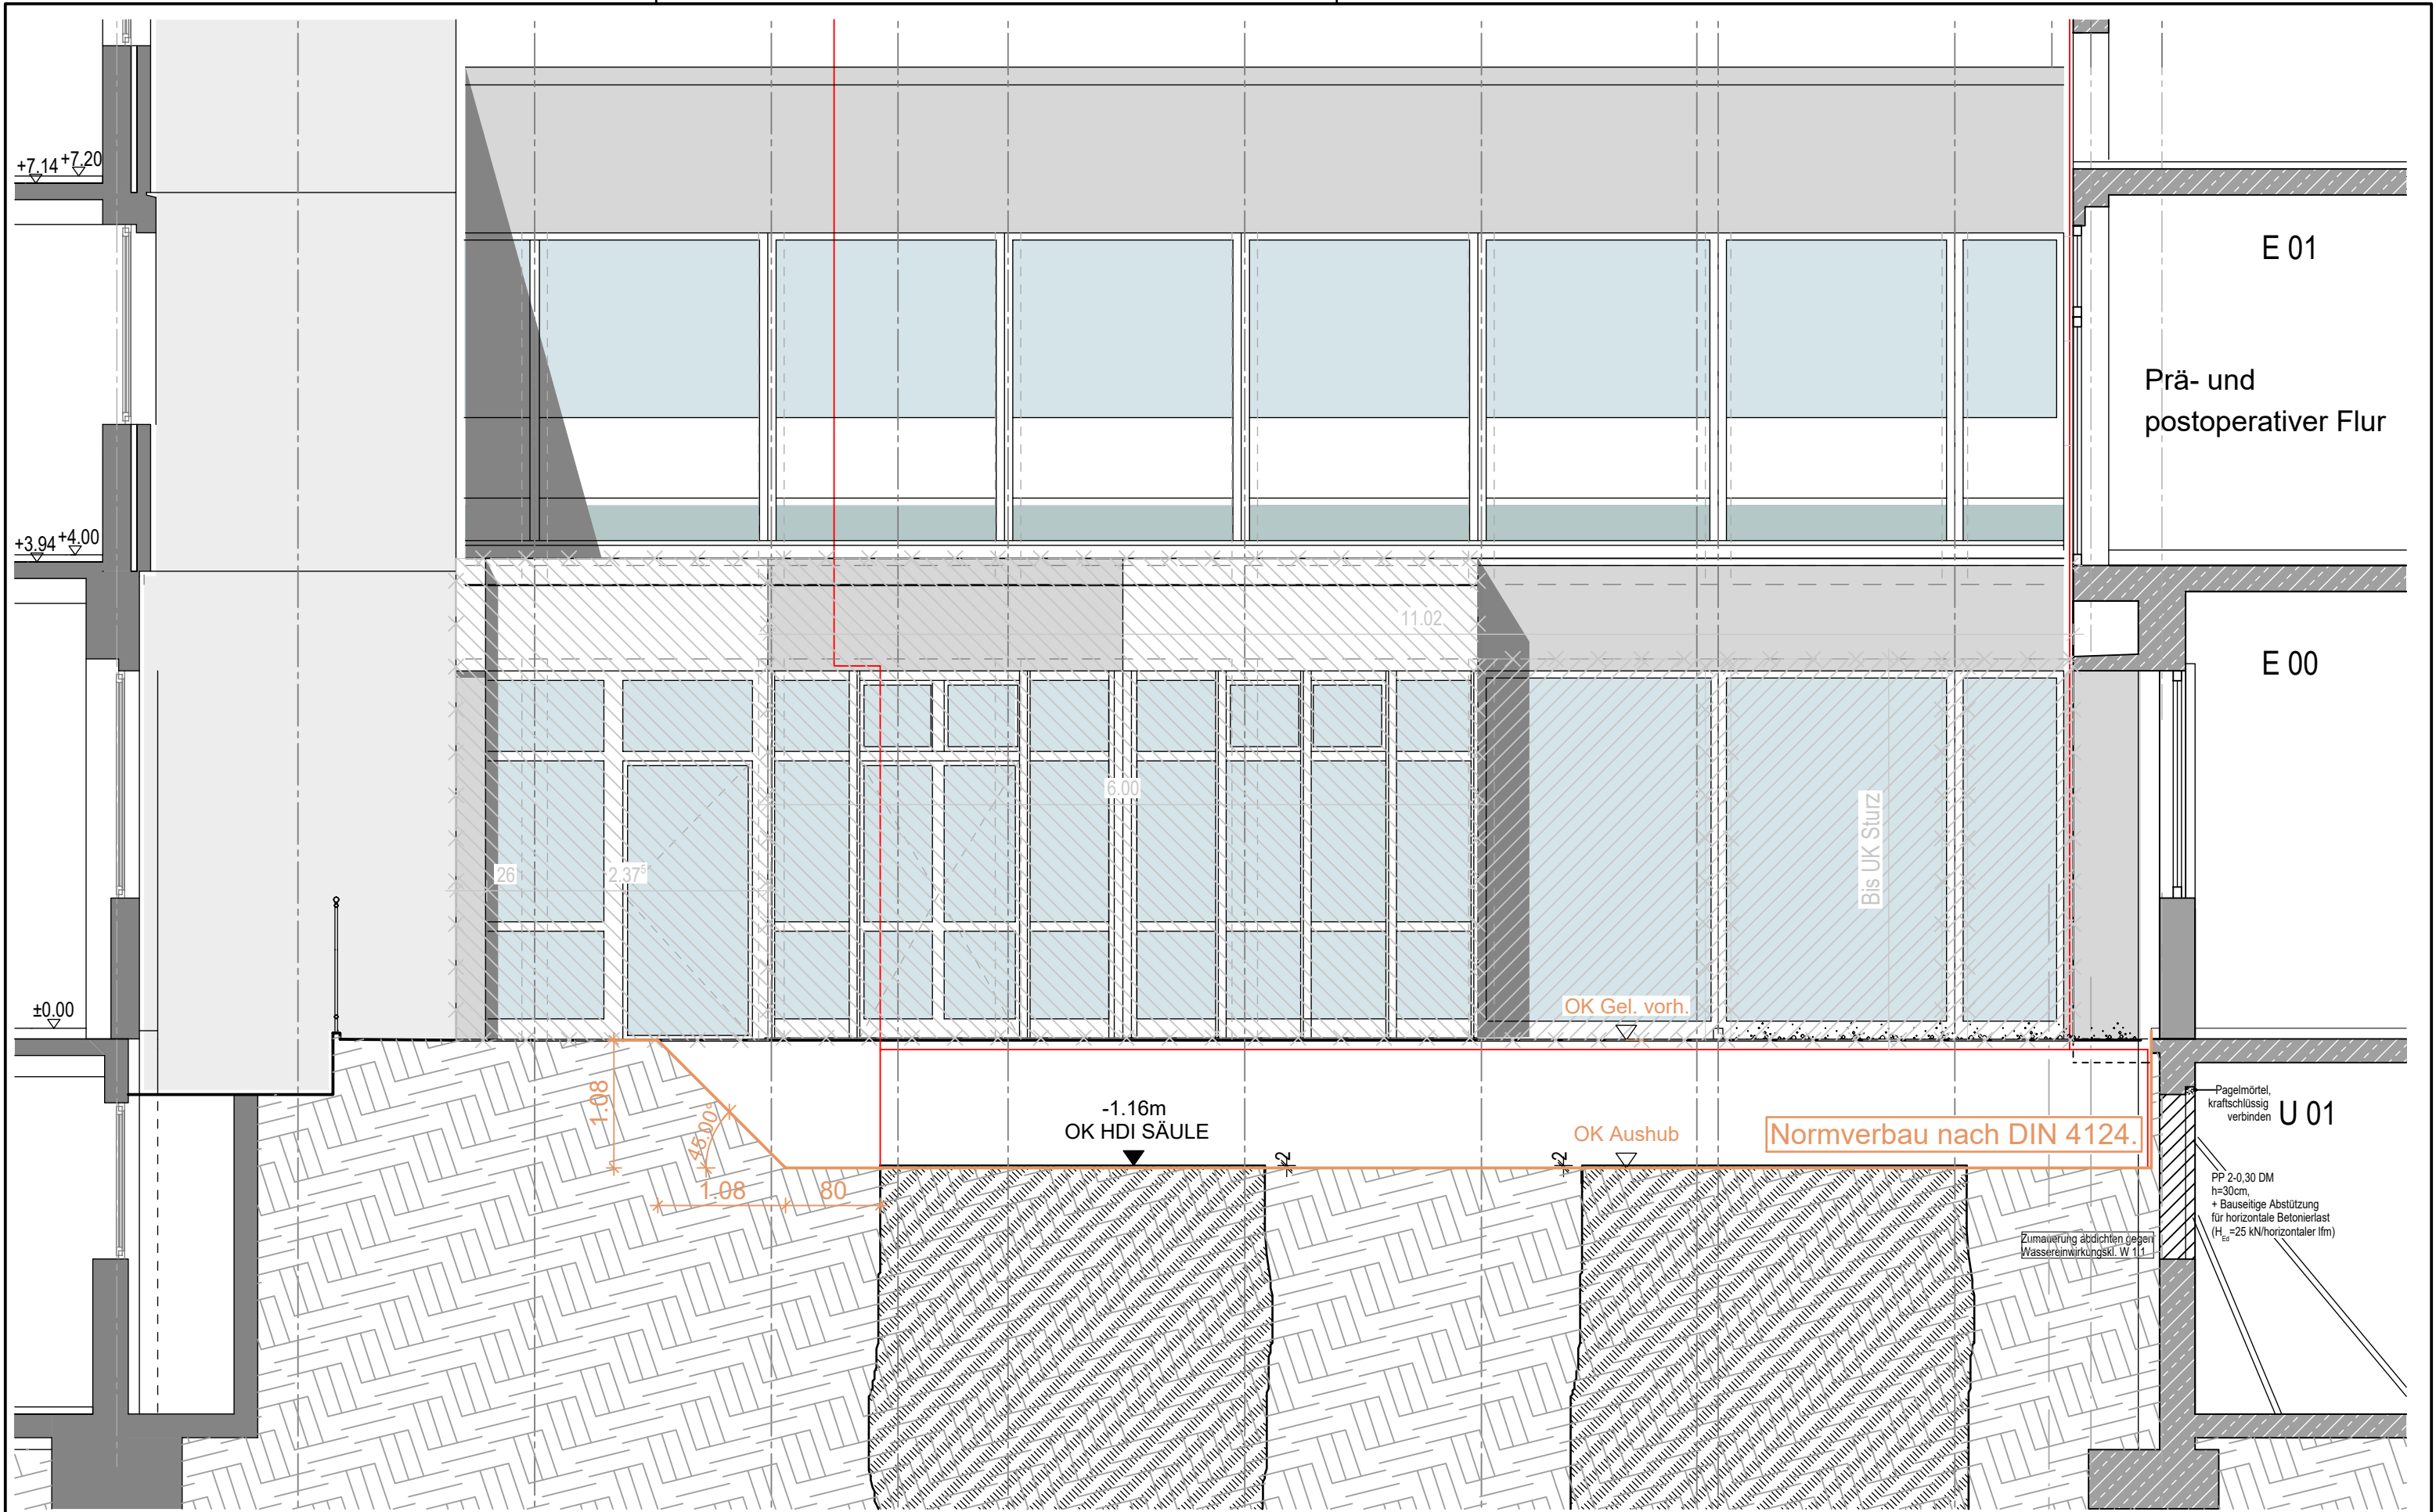


PL Architekten GmbH Am Viadukt 3-5 52066 Aachen Tel 0241.701 301-0 Fax 0241.701 301-99 info@pl-architekten.de  Architekten	BAUHERR: Rhein-Maas-Klinikum GmbH		ERSTELLT: 02.10.2024	BEARB.: lko	INDEX	LETZTE ÄNDERUNG	DATUM	GEZ.
	PROJEKT: 189.01 Rhein-Maas-Klinikum - OP		BLATTGR.: 297/420	MASSTAB: 1: 50				
	ZEICHNUNG: ANSICHT OST BESTAND, AUSHUB INNENHOF FÜR BODENPLATTE		NEM-PLAN-NR.: 201	INDEX: 16.01.2025 00				

H/B = 297 / 420 (0.12m²)

Allplan 2024

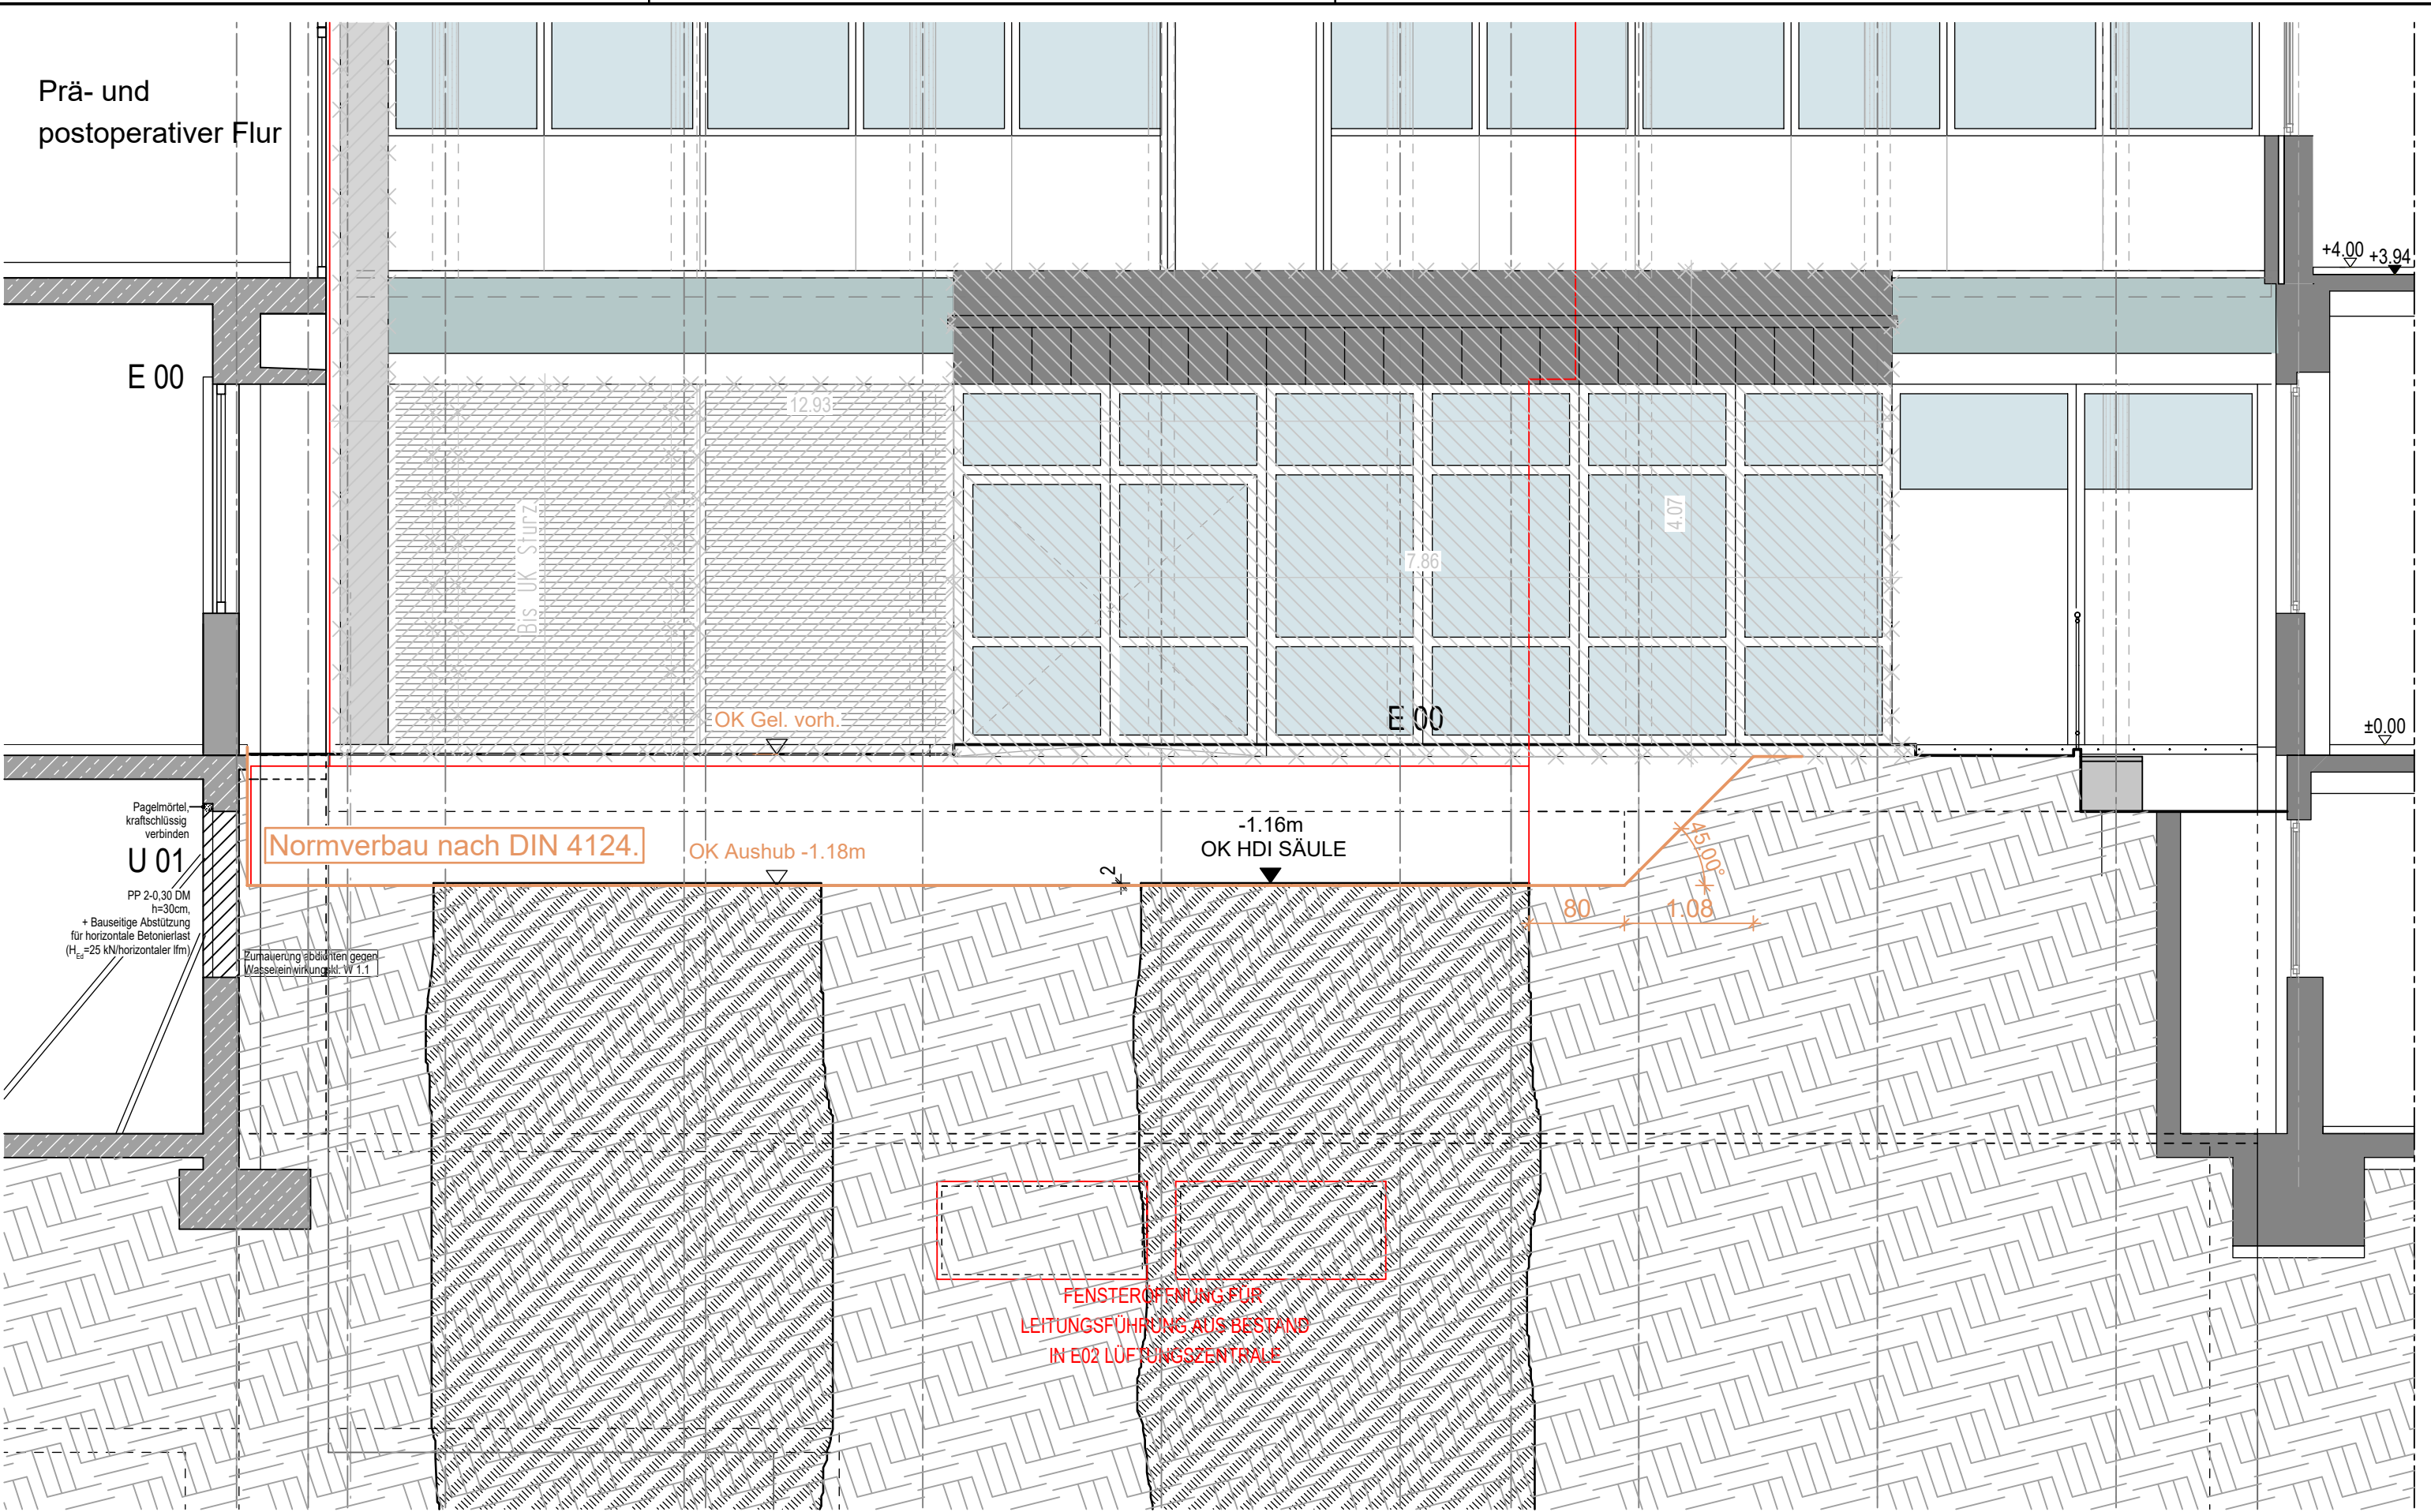

PL Architekten GmbH Am Viadukt 3-5 52066 Aachen Tel 0241.701 301-0 Fax 0241.701 301-99 info@pl-architekten.de  Architekten	BAUHERR: Rhein-Maas-Klinikum GmbH	ERSTELLT: 02.10.2024	BEARB.: lko	INDEX	LETZTE ÄNDERUNG	DATUM	GEZ.
Am Viadukt 3-5 52066 Aachen Tel 0241.701 301-0 Fax 0241.701 301-99 info@pl-architekten.de  Architekten	PROJEKT: 189.01 Rhein-Maas-Klinikum - OP	BLATTGR.: 297/420	MASSTAB: 1: 50	INDEX	LETZTE ÄNDERUNG	DATUM	GEZ.
Am Viadukt 3-5 52066 Aachen Tel 0241.701 301-0 Fax 0241.701 301-99 info@pl-architekten.de  Architekten	ZEICHNUNG: ANSICHT OST BESTAND, AUSHUB INNENHOF FÜR BODENPLATTE	NEM-PLAN-NR.: 202	INDEX: 16.01.2025 00	INDEX	LETZTE ÄNDERUNG	DATUM	GEZ.

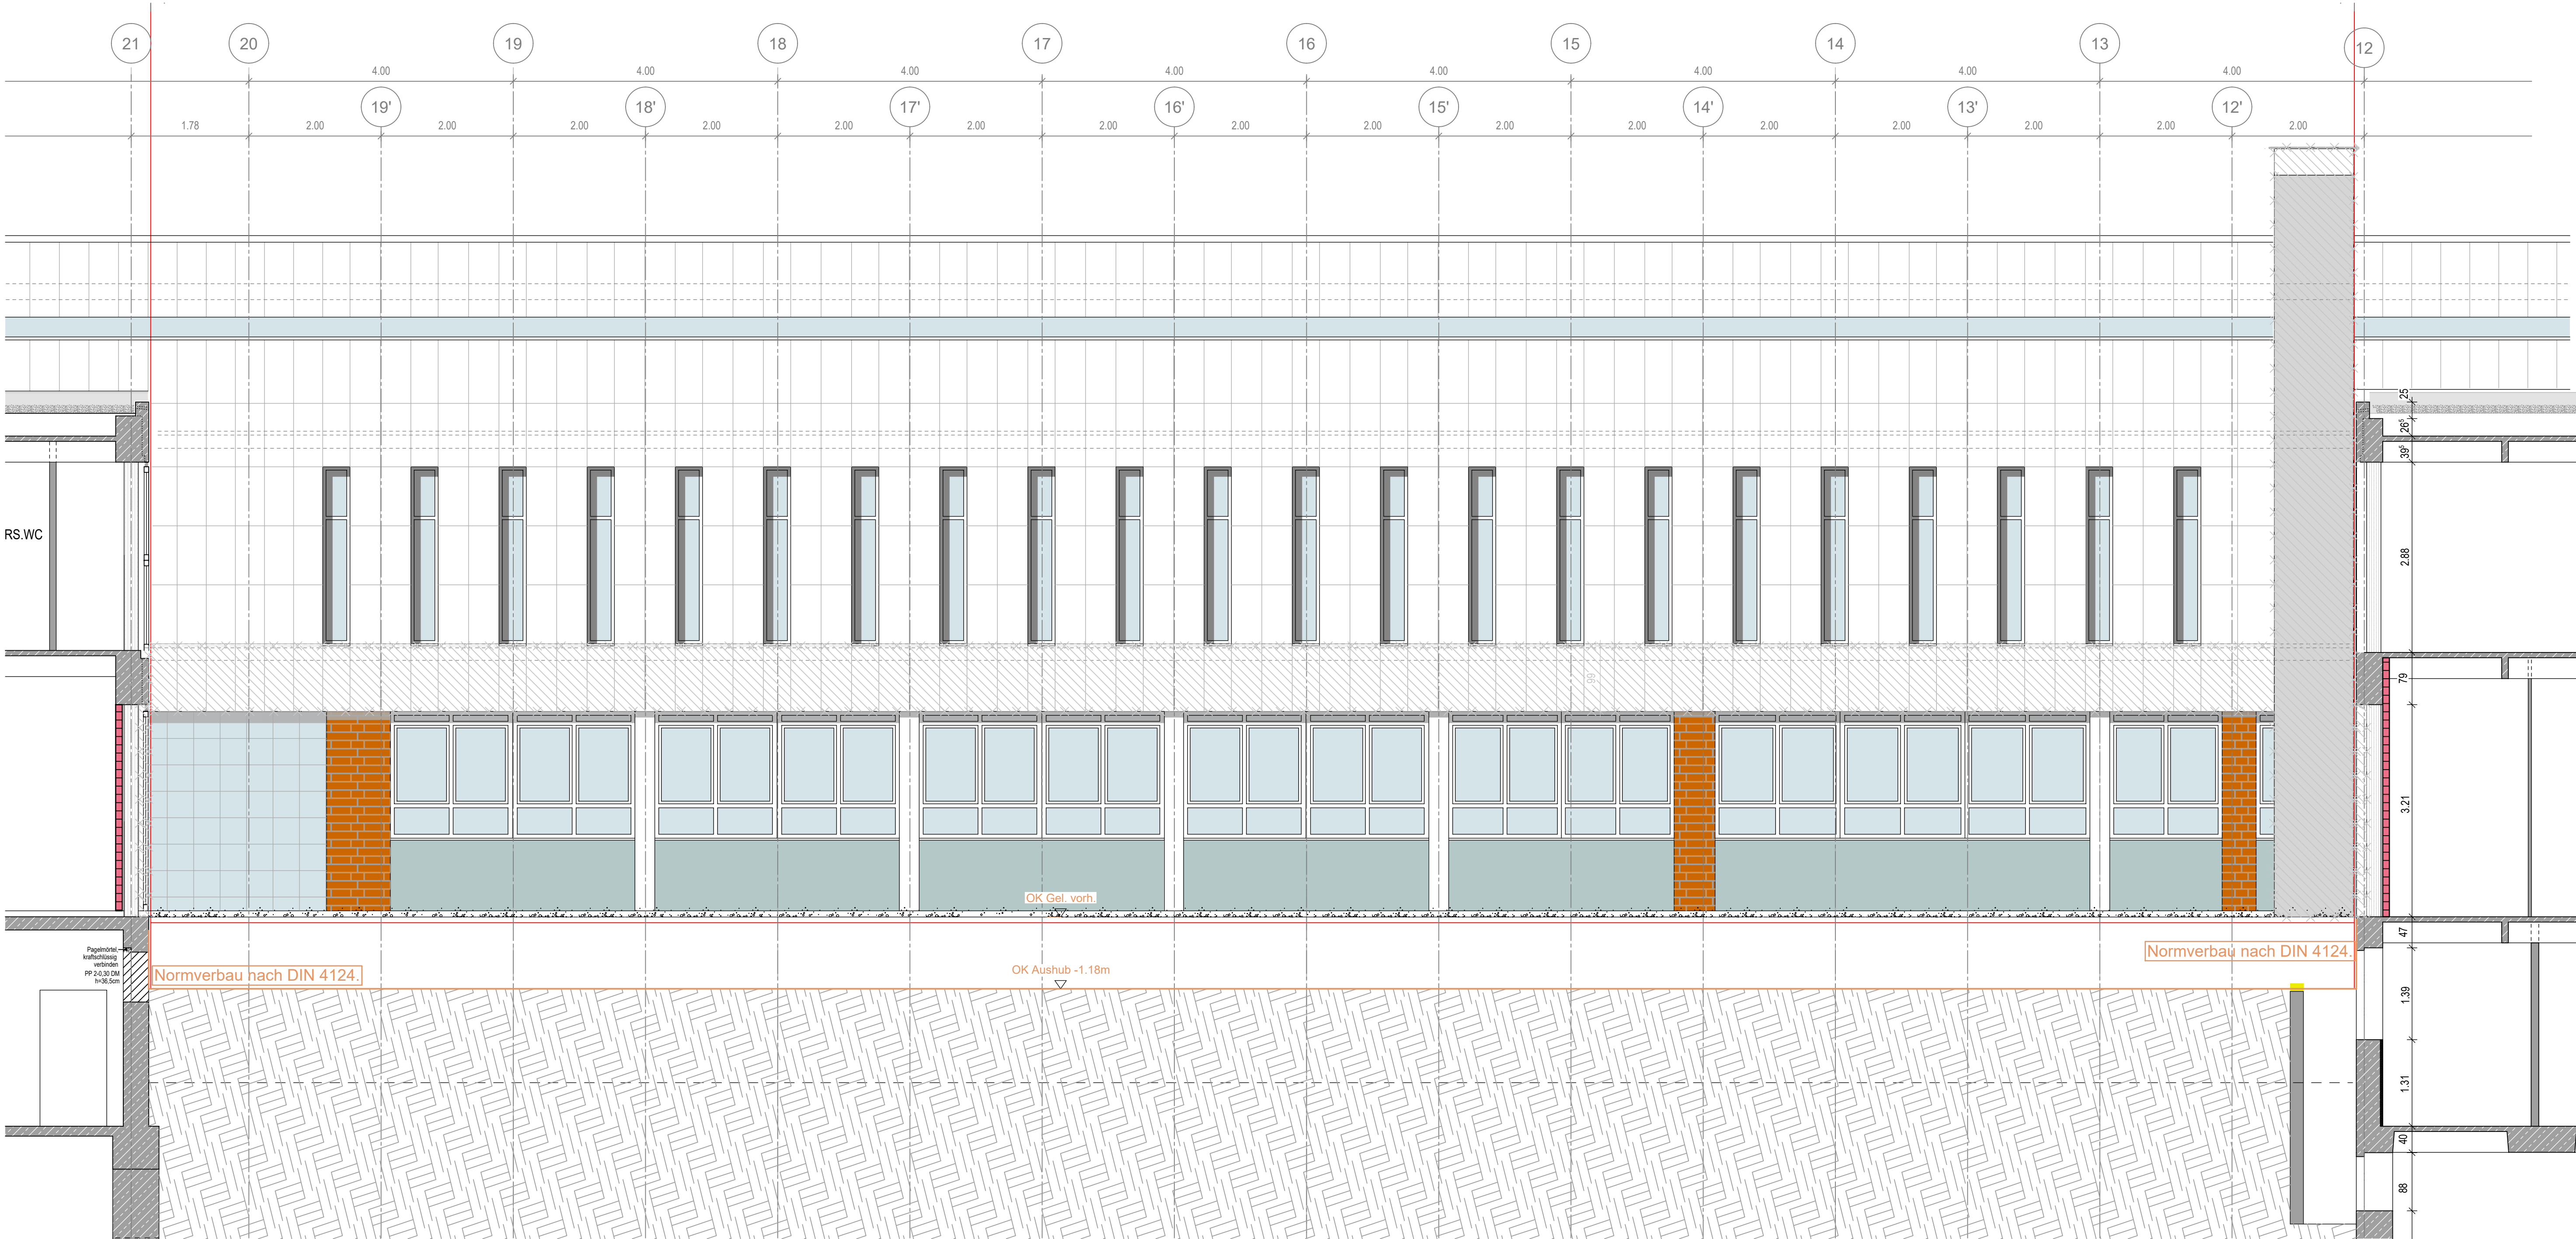

RS.WC

Pageinörrel
kraftschlüssig
verbunden
PP 24.30 DM
h=36.5cm

Normverbau nach DIN 4124.

OK Gel. vorh.

OK Aushub -1.18m

Normverbau nach DIN 4124.

PL Architekten
GmbH
Am Viadukt 3-5
52066 Aachen
Tel 0241.701 301-0
Fax 0241.701 301-99
info@pl-architekten.de



BAUHERR: Rhein-Maas-Klinikum GmbH
PROJEKT: 189.01 Rhein-Maas-Klinikum - OP
ZEICHNUNG: ANSICHT SÜD BESTAND,
AUSHUB INNENHOF FÜR BODENPLATTE


ERSTELLT:
11.10.2024
BLATTGR.:
297/420
NEBENPLAN-NR.:
203

BEARB.:
iko
MASSSTAB:
1: 50
INDEX:
16.01.2025 00

INDEX	LETZTE ÄNDERUNG	DATUM	GEZ.

H/B = 420 / 800 (0.34m²)

Allplan 2023

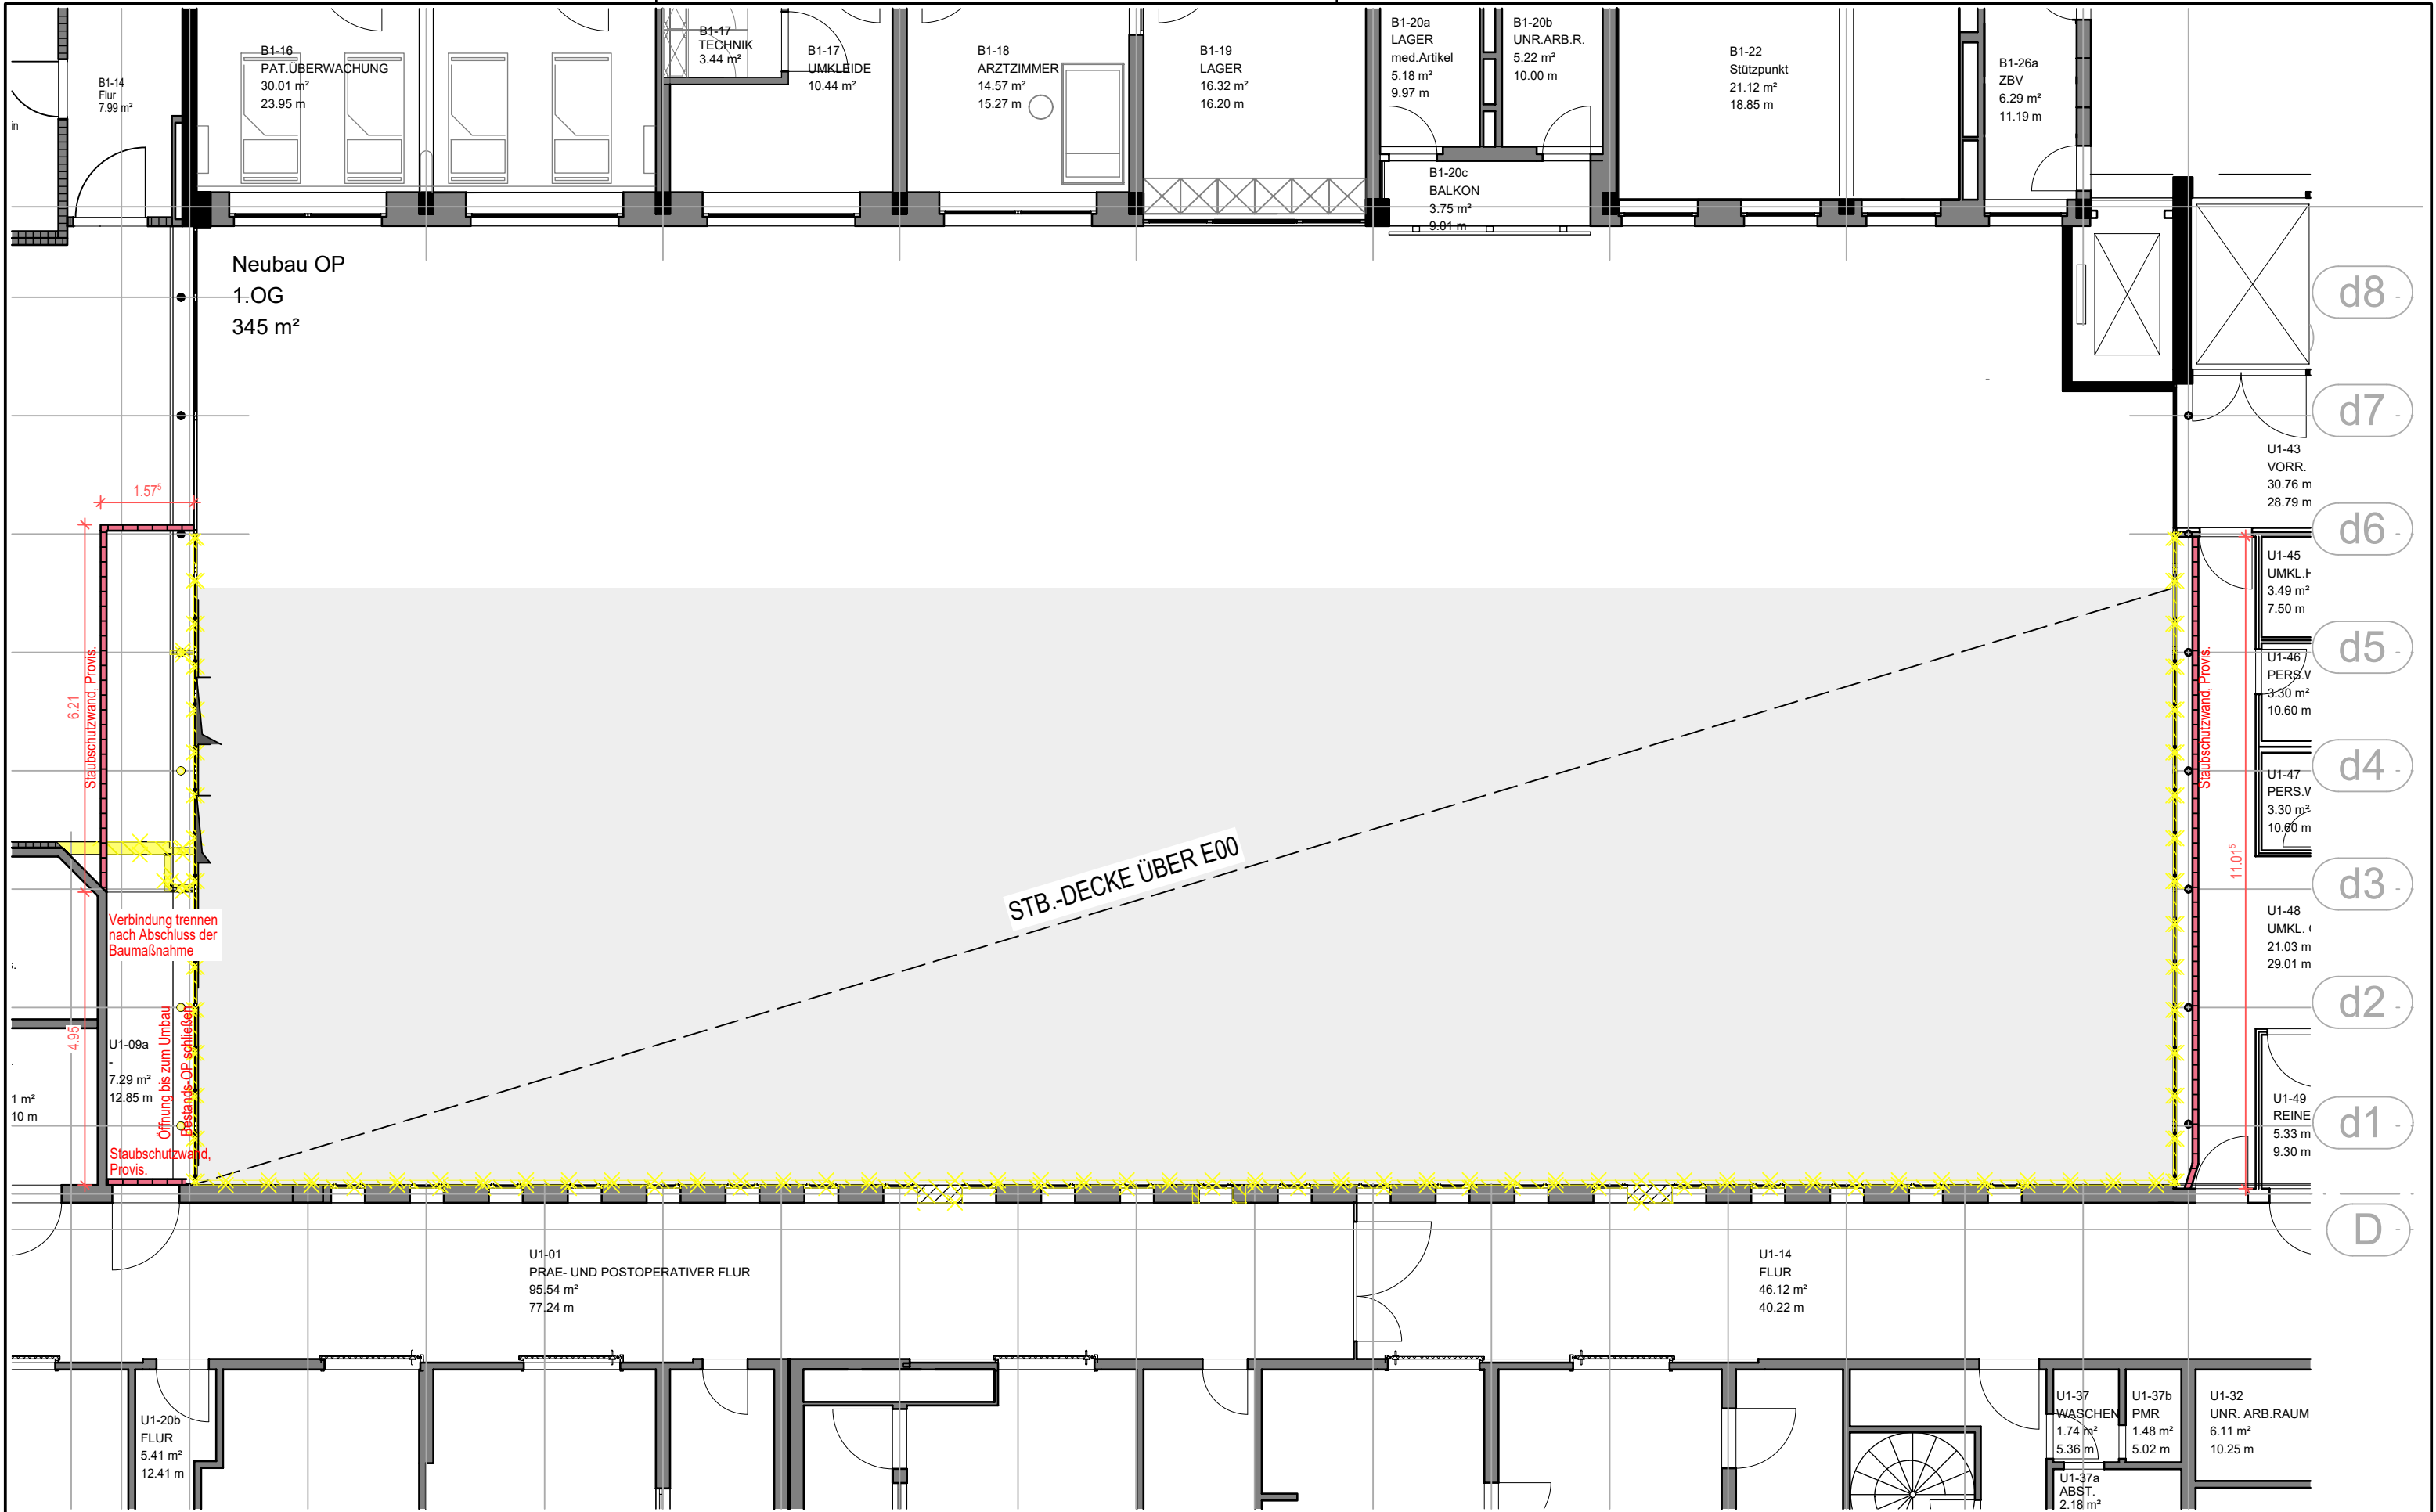


PL Architekten
GmbH


Am Viadukt 3-5
52066 Aachen
Tel 0241.701 301-0
Fax 0241.701 301-99
info@pl-architekten.de




BAUHERR: Rhein-Maas-Klinikum GmbH	ERSTELLT:	02.10.2024	BEARB.:	Iko	INDEX	LETZTE ÄNDERUNG	DATUM	GEZ.
	BLATTGR.:	297/420	MASSTAB:	1: 100				
	ZEICHNUNG:	GRUNDRISS BESTAND E01	NEM-PLAN-NR.:	141	INDEX:	16.01.2025 00		
		ABBRIS FASSADE						

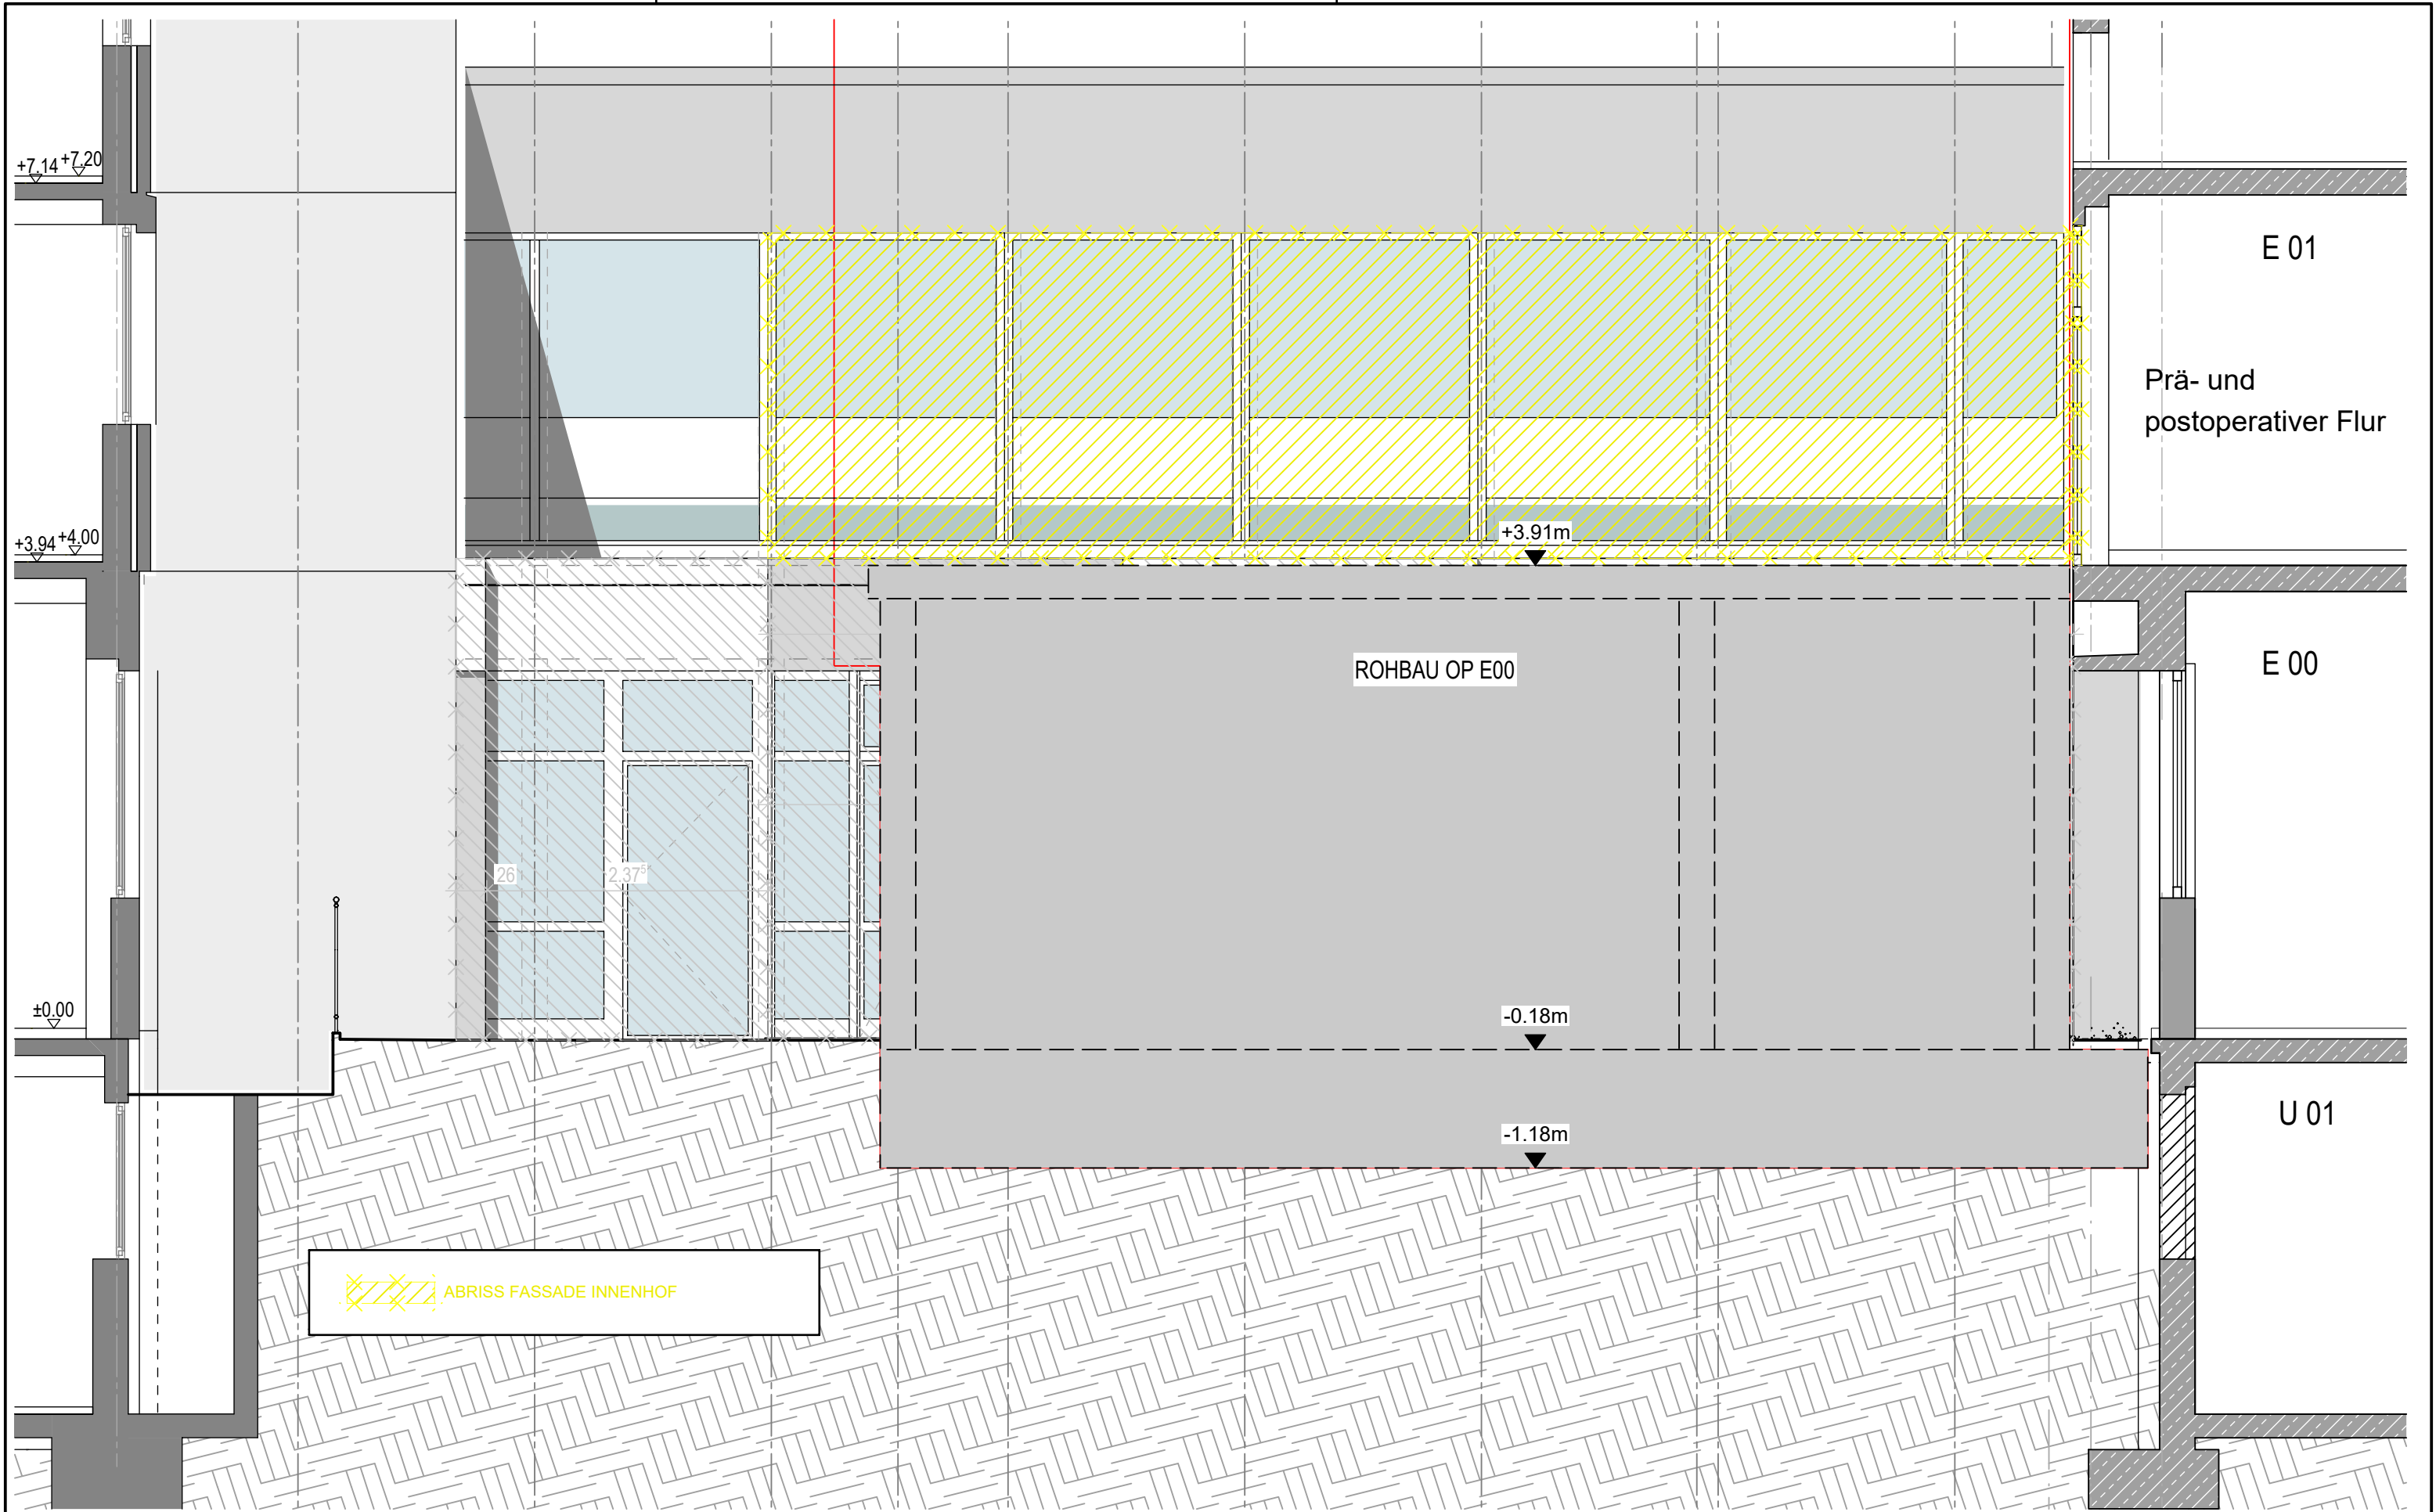


PL Architekten GmbH Am Viadukt 3-5 52066 Aachen Tel 0241.701 301-0 Fax 0241.701 301-99 info@pl-architekten.de		BAUHERR: Rhein-Maas-Klinikum GmbH		ERSTELLT: 02.10.2024	BEARB.: lko	INDEX	LETZTE ÄNDERUNG	DATUM	GEZ.
		PROJEKT: 189.01 Rhein-Maas-Klinikum - OP		BLATTGR.: 297/420	MASSTAB: 1: 50				
		ZEICHNUNG: ANSICHT OST BESTAND, ABRISS FASSADE E01		NEM-PLAN-NR.: 142	INDEX: 16.01.2025 00				

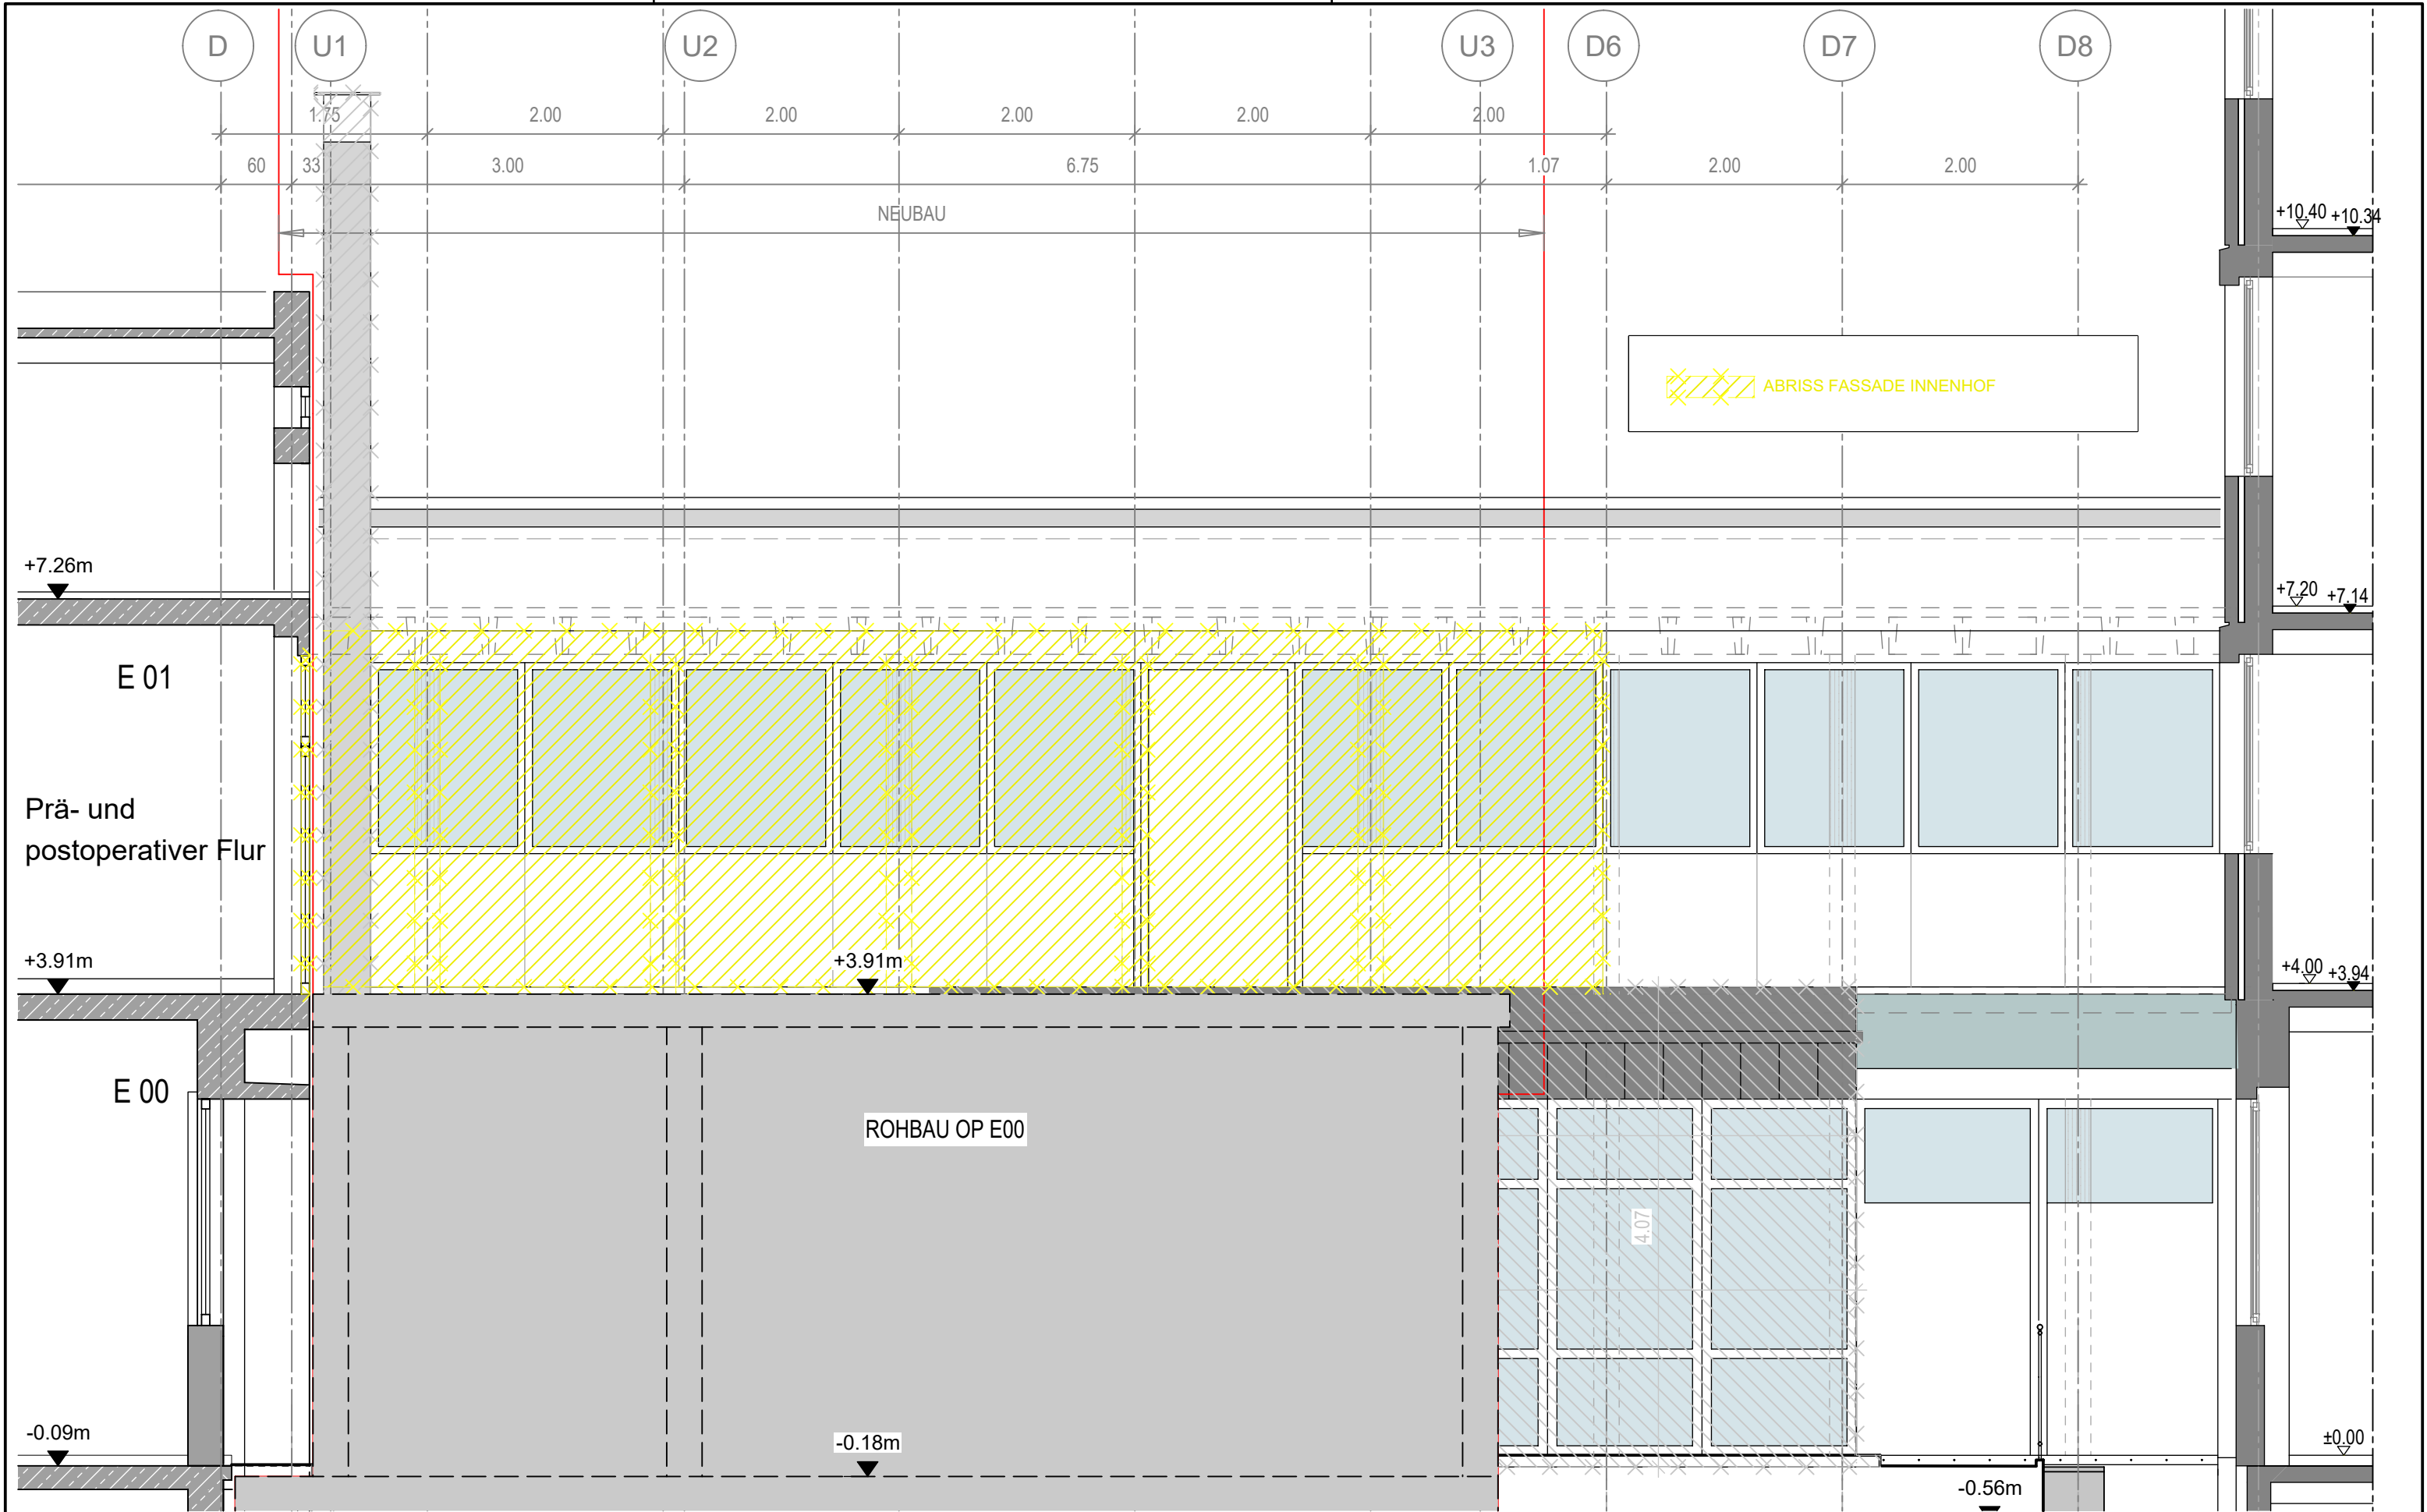

PL Architekten GmbH Architekten Am Viadukt 3-5 52066 Aachen Tel 0241.701 301-0 Fax 0241.701 301-99 info@pl-architekten.de	BAUHERR: Rhein-Maas-Klinikum GmbH	ERSTELLT: 02.10.2024	BEARB.: lko	INDEX	LETZTE ÄNDERUNG	DATUM	GEZ.
	PROJEKT: 189.01 Rhein-Maas-Klinikum - OP	BLATTGR.: 297/420	MASSTAB: 1: 50				
ZEICHNUNG: ANSICHT WEST BESTAND ABBRIS FASSADE E01	NEM-PLAN-NR.: 143	INDEX: 16.01.2025 00					

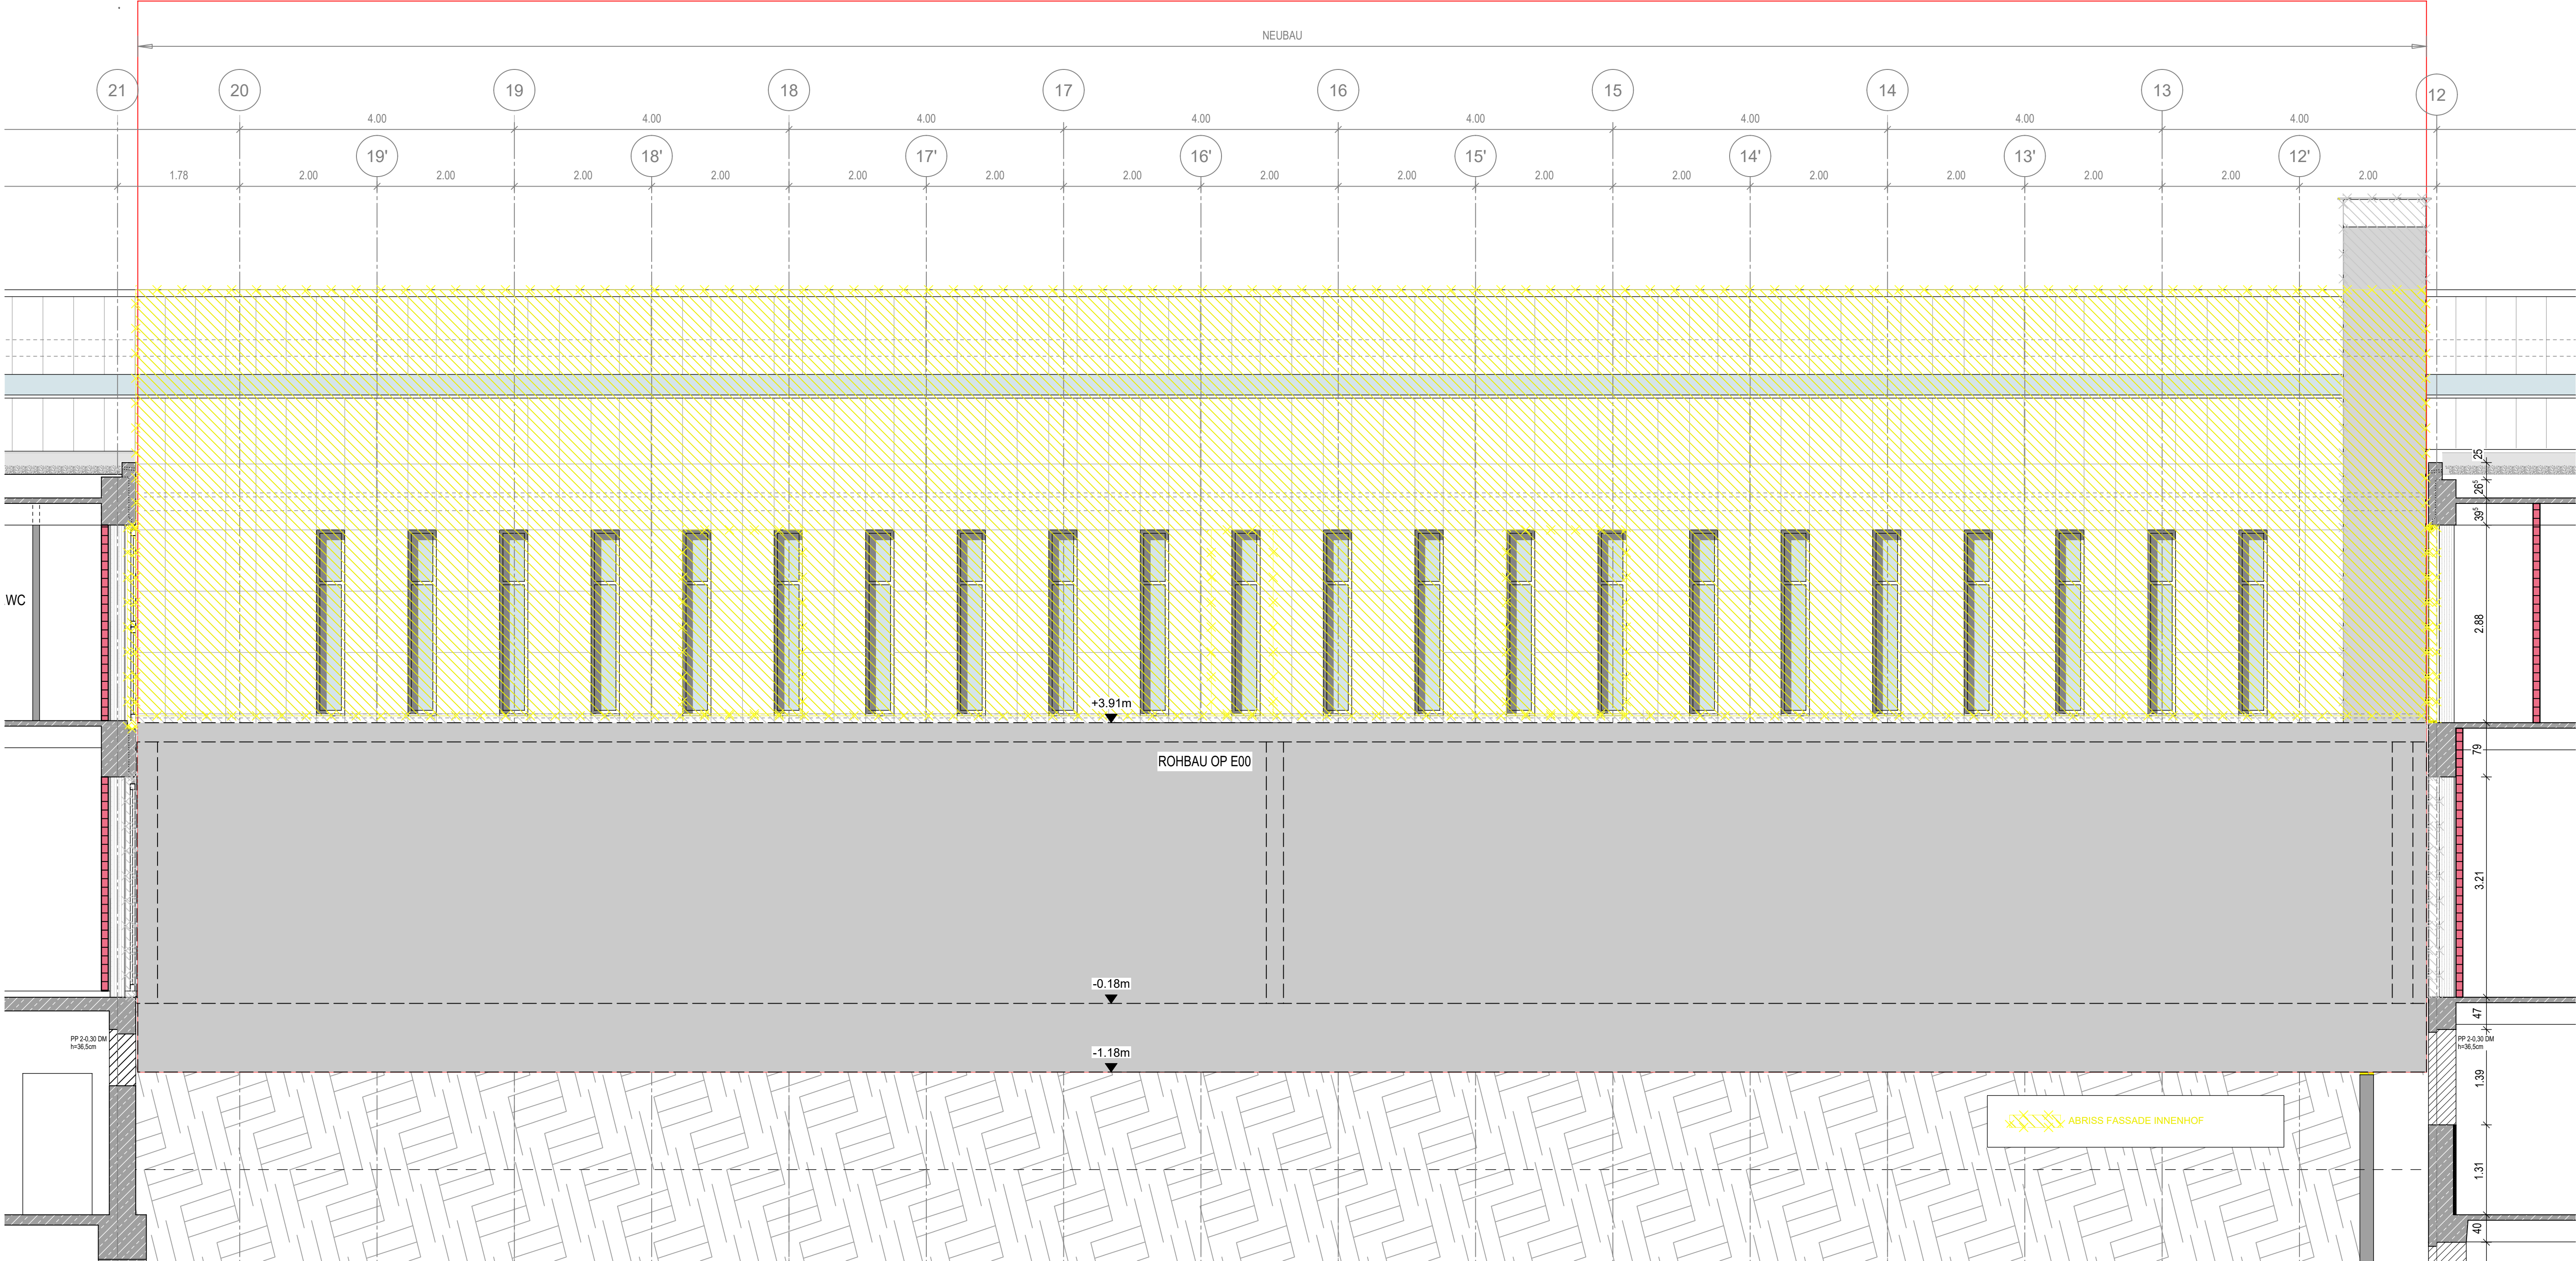

PL Architekten GmbH Am Viadukt 3-5 52066 Aachen Tel 0241.701 301-0 Fax 0241.701 301-99 info@pl-architekten.de	Architekten	BAUHERR: Rhein-Maas-Klinikum GmbH	PROJEKT: 189.01 Rhein-Maas-Klinikum - OP	ZEICHNUNG: ANSICHT SÜD BESTAND, ABBRIS FASSADE E01	ERSTELLT: 11.10.2024	BEARB.: lko	INDEX LETZTE ÄNDERUNG	DATUM	GEZ.
					BLATTNR.: 297/420	MASSSTAB: 1: 50			
					NEM-PLAN-NR.: 144	INDEX: 16.01.2025	00		

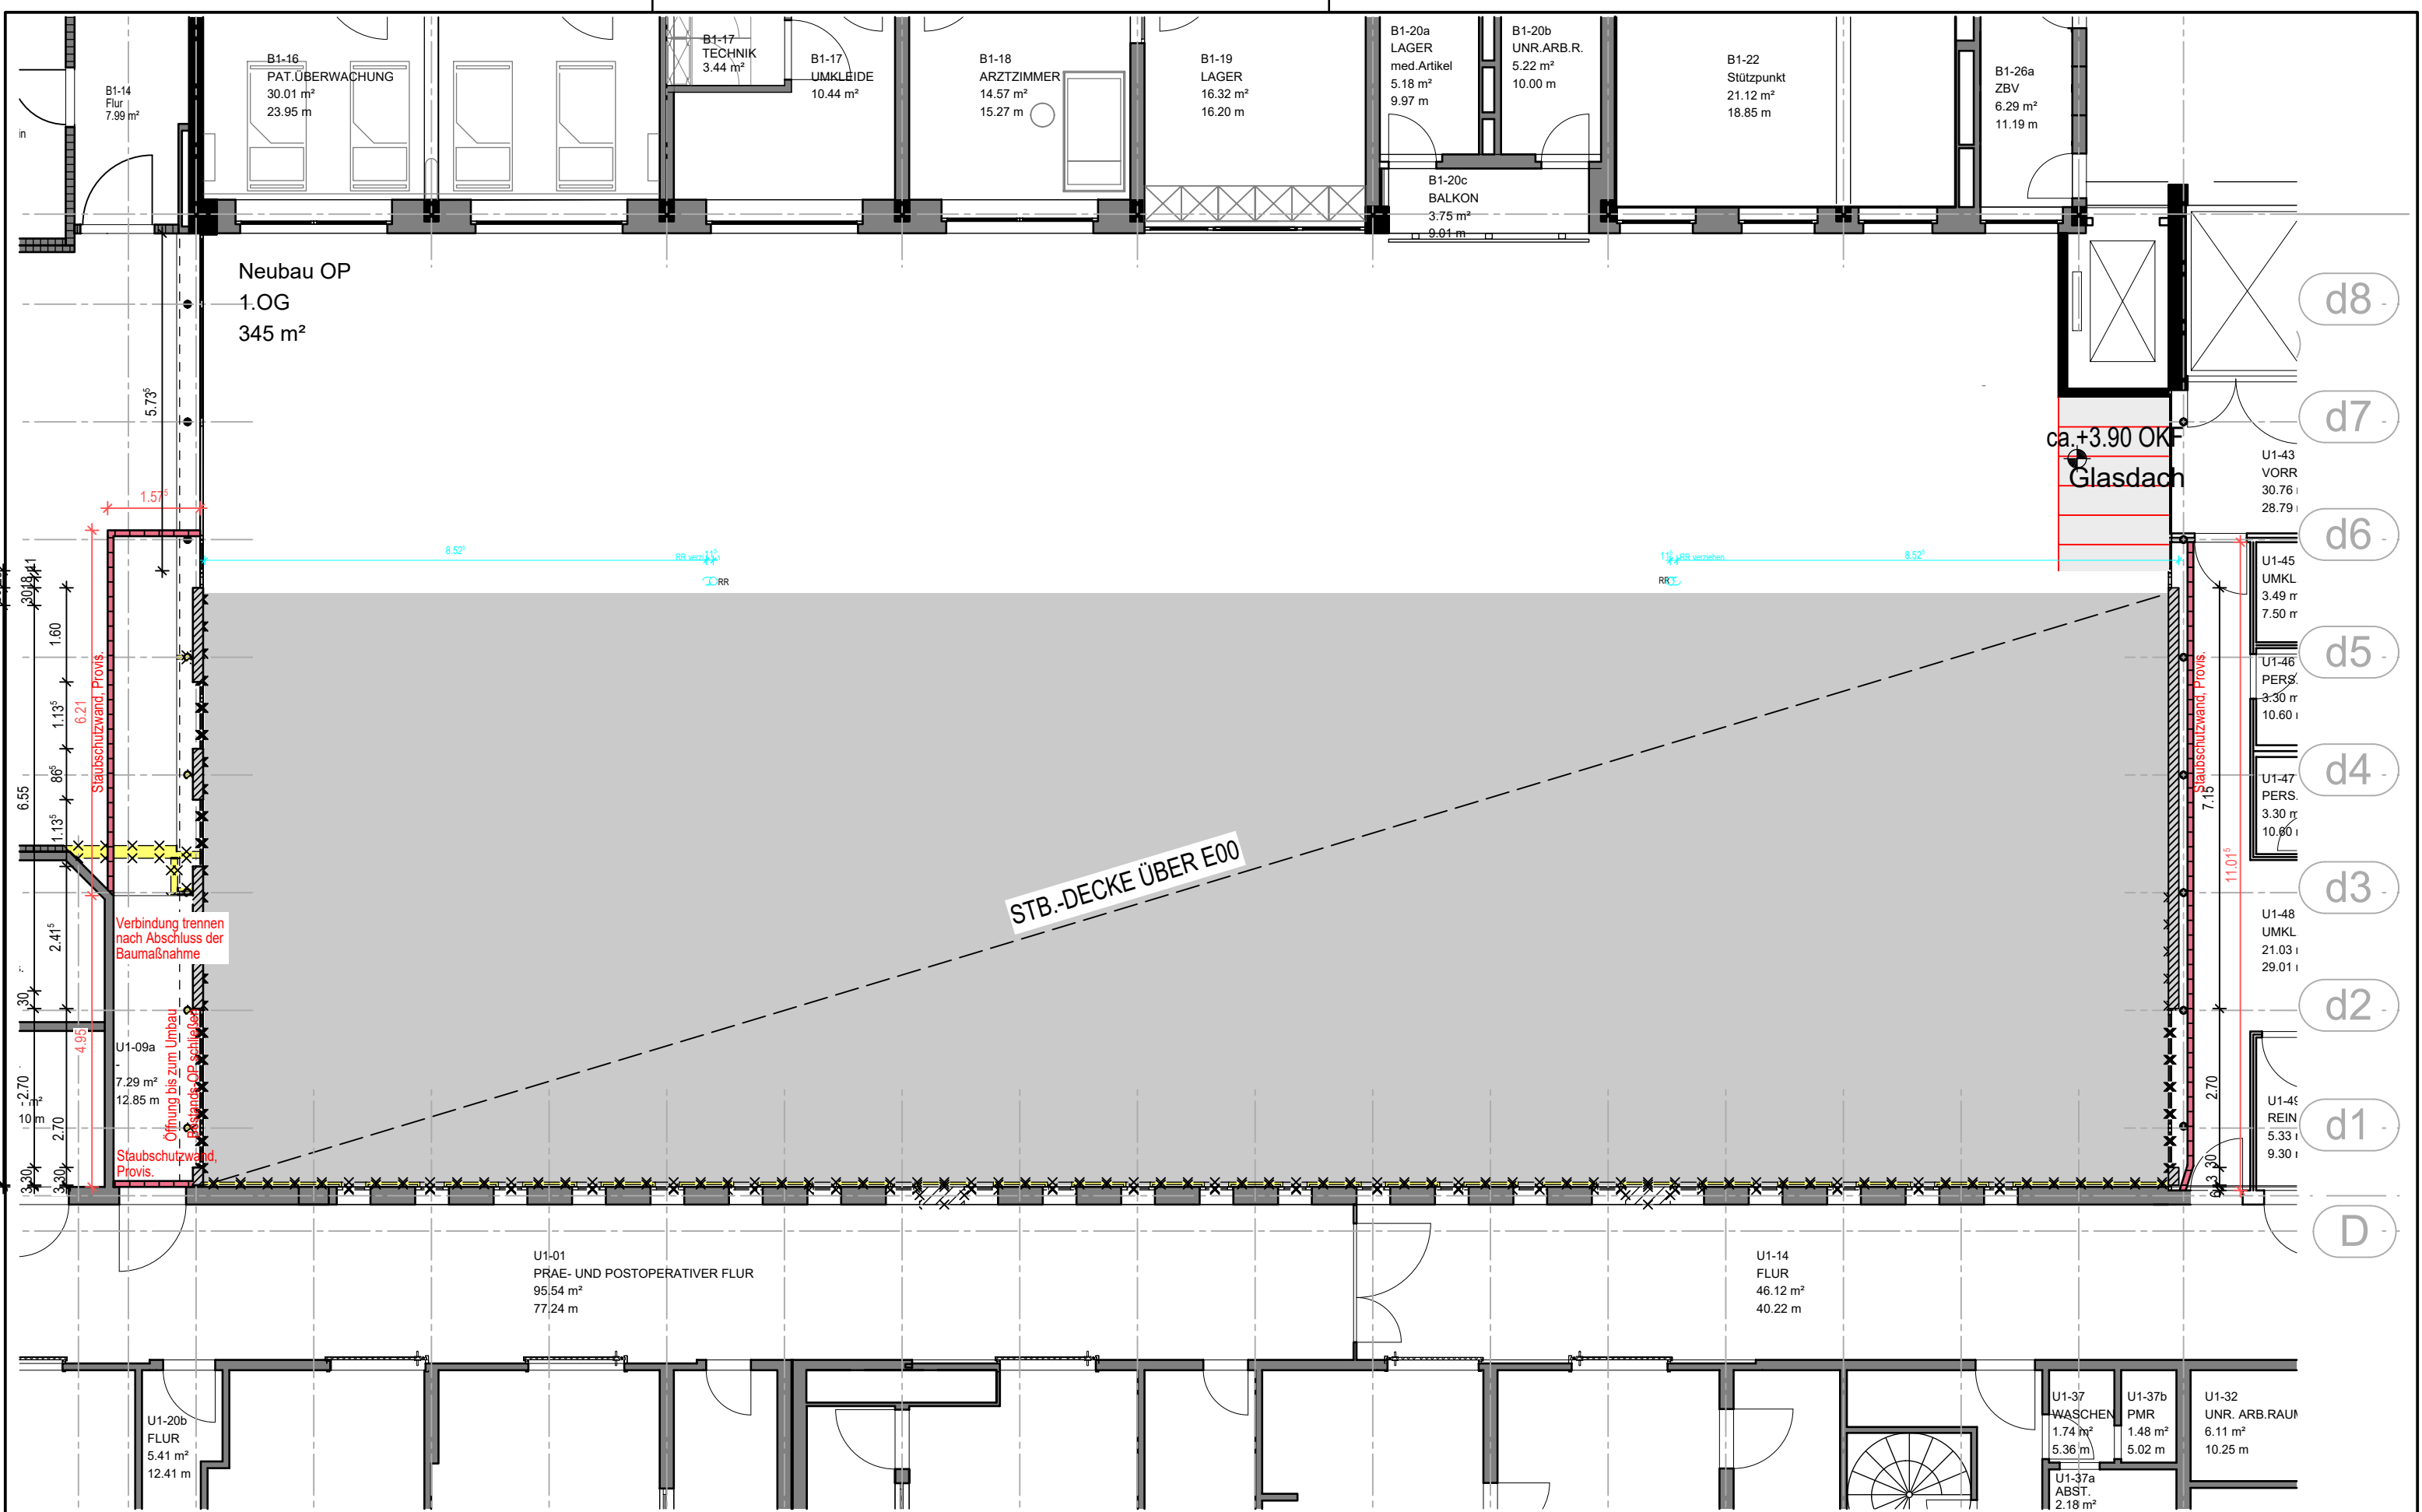

PL Architekten GmbH Am Viadukt 3-5 52066 Aachen Tel 0241.701 301-0 Fax 0241.701 301-99 info@pl-architekten.de  Architekten	BAUHERR: Rhein-Maas-Klinikum GmbH	ERSTELLT: 10.10.2024	BEARB.: lko	INDEX	LETZTE ÄNDERUNG	DATUM	GEZ.
PL Architekten GmbH Am Viadukt 3-5 52066 Aachen Tel 0241.701 301-0 Fax 0241.701 301-99 info@pl-architekten.de  Architekten	PROJEKT: 189.01 Rhein-Maas-Klinikum - OP	BLATTGR.: 297/420	MASSSTAB: 1: 100	INDEX	LETZTE ÄNDERUNG	DATUM	GEZ.
PL Architekten GmbH Am Viadukt 3-5 52066 Aachen Tel 0241.701 301-0 Fax 0241.701 301-99 info@pl-architekten.de  Architekten	ZEICHNUNG: GRUNDRISS BESTAND, ERSTELLUNG MAUERWERKSWÄNDE E01	NEM-PLAN-NR.: 145	INDEX: 16.01.2025 00	INDEX	LETZTE ÄNDERUNG	DATUM	GEZ.