


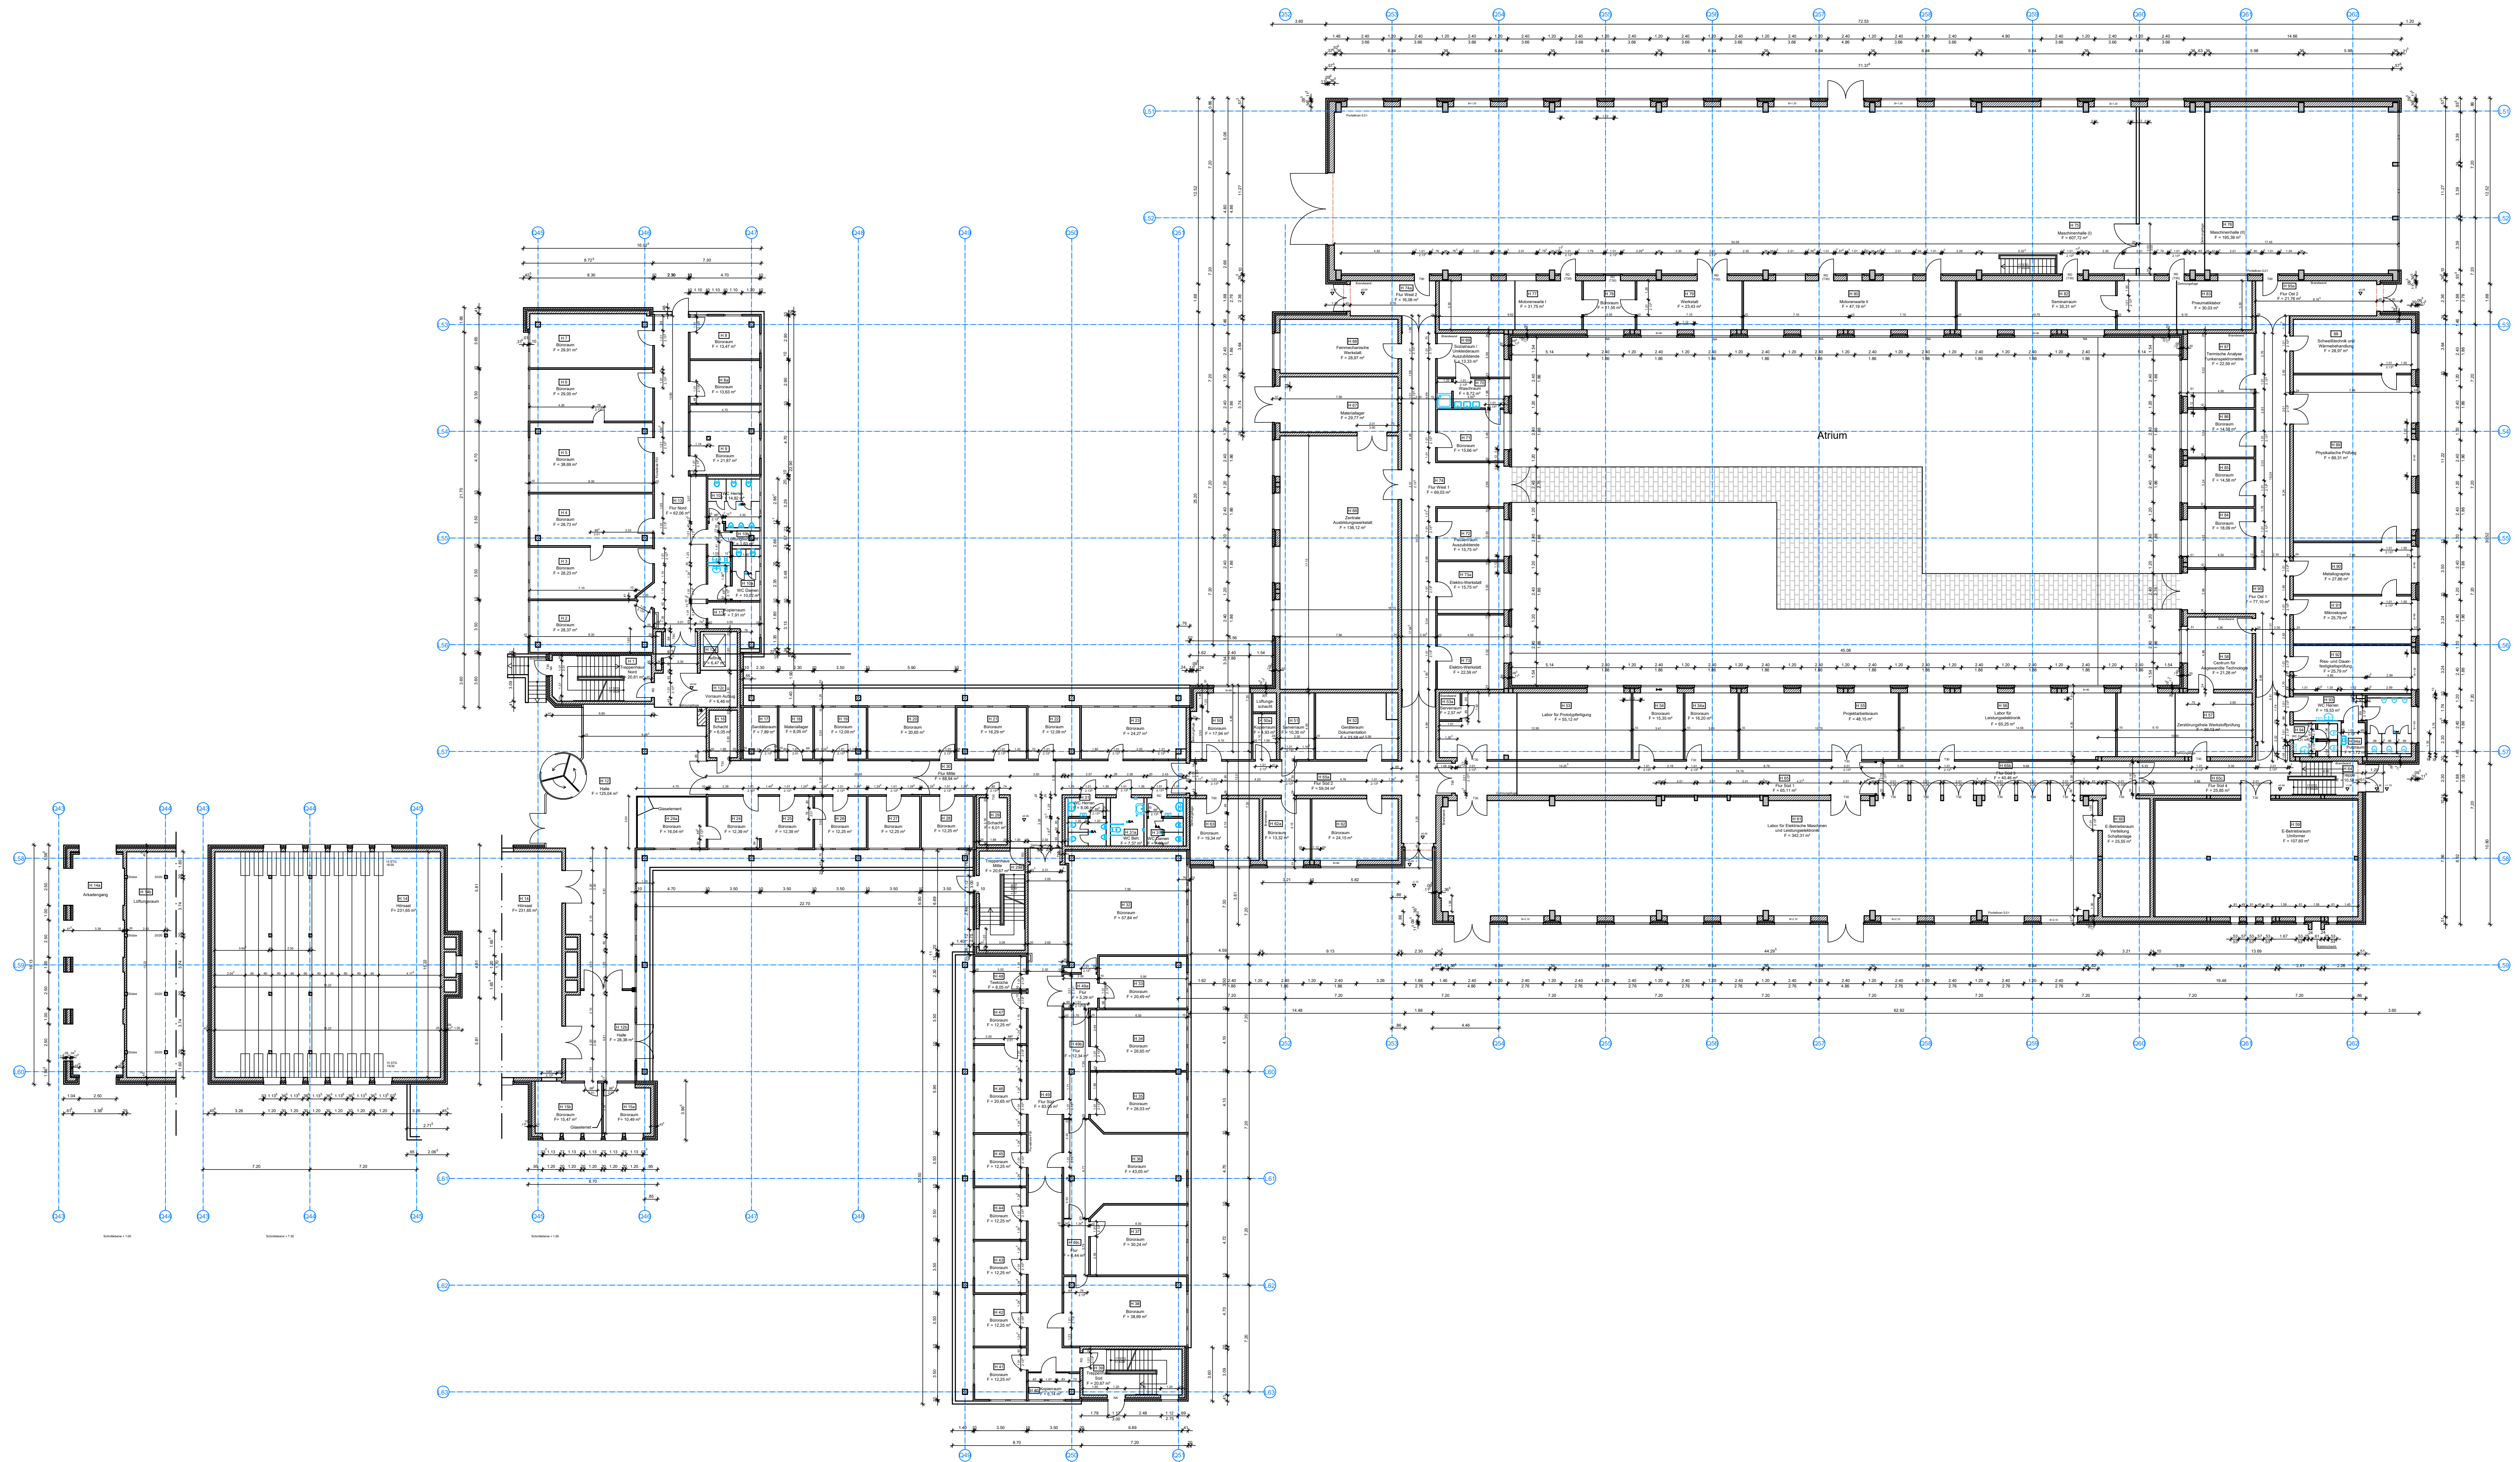

Hochschule
Flensburg
University of
Applied Sciences

Gebäudebezeichnung:

Gebäude H

Bezeichnung:

Grundriss
Erdgeschoss

Maßstab:

1 : 200

Plan Nr.:

2

Datum:

21.04.2026

Gebäude H
Erdgeschoss

Hochschule
Flensburg
Kanzleistraße 91 - 93
24943 Flensburg
T +49(0)461 805 - 01
F +49(0)461 805 - 1300