




Gebäude Hörsaalzentrum (Audimax)
1. Obergeschoss

 Hochschule Flensburg University of Applied Sciences			Hochschule Flensburg Kanzleistraße 91 - 93 24943 Flensburg T +49(0)461 805 - 01 F +49(0)461 805 - 1300		
Gebäudebezeichnung: Gebäude Hörsaalzentrum (Audimax)		Maßstab: 1 : 100		Plan Nr.: 3	
Bezeichnung: 1. Obergeschoss		Grundriss		Datum: 20.11.2020	

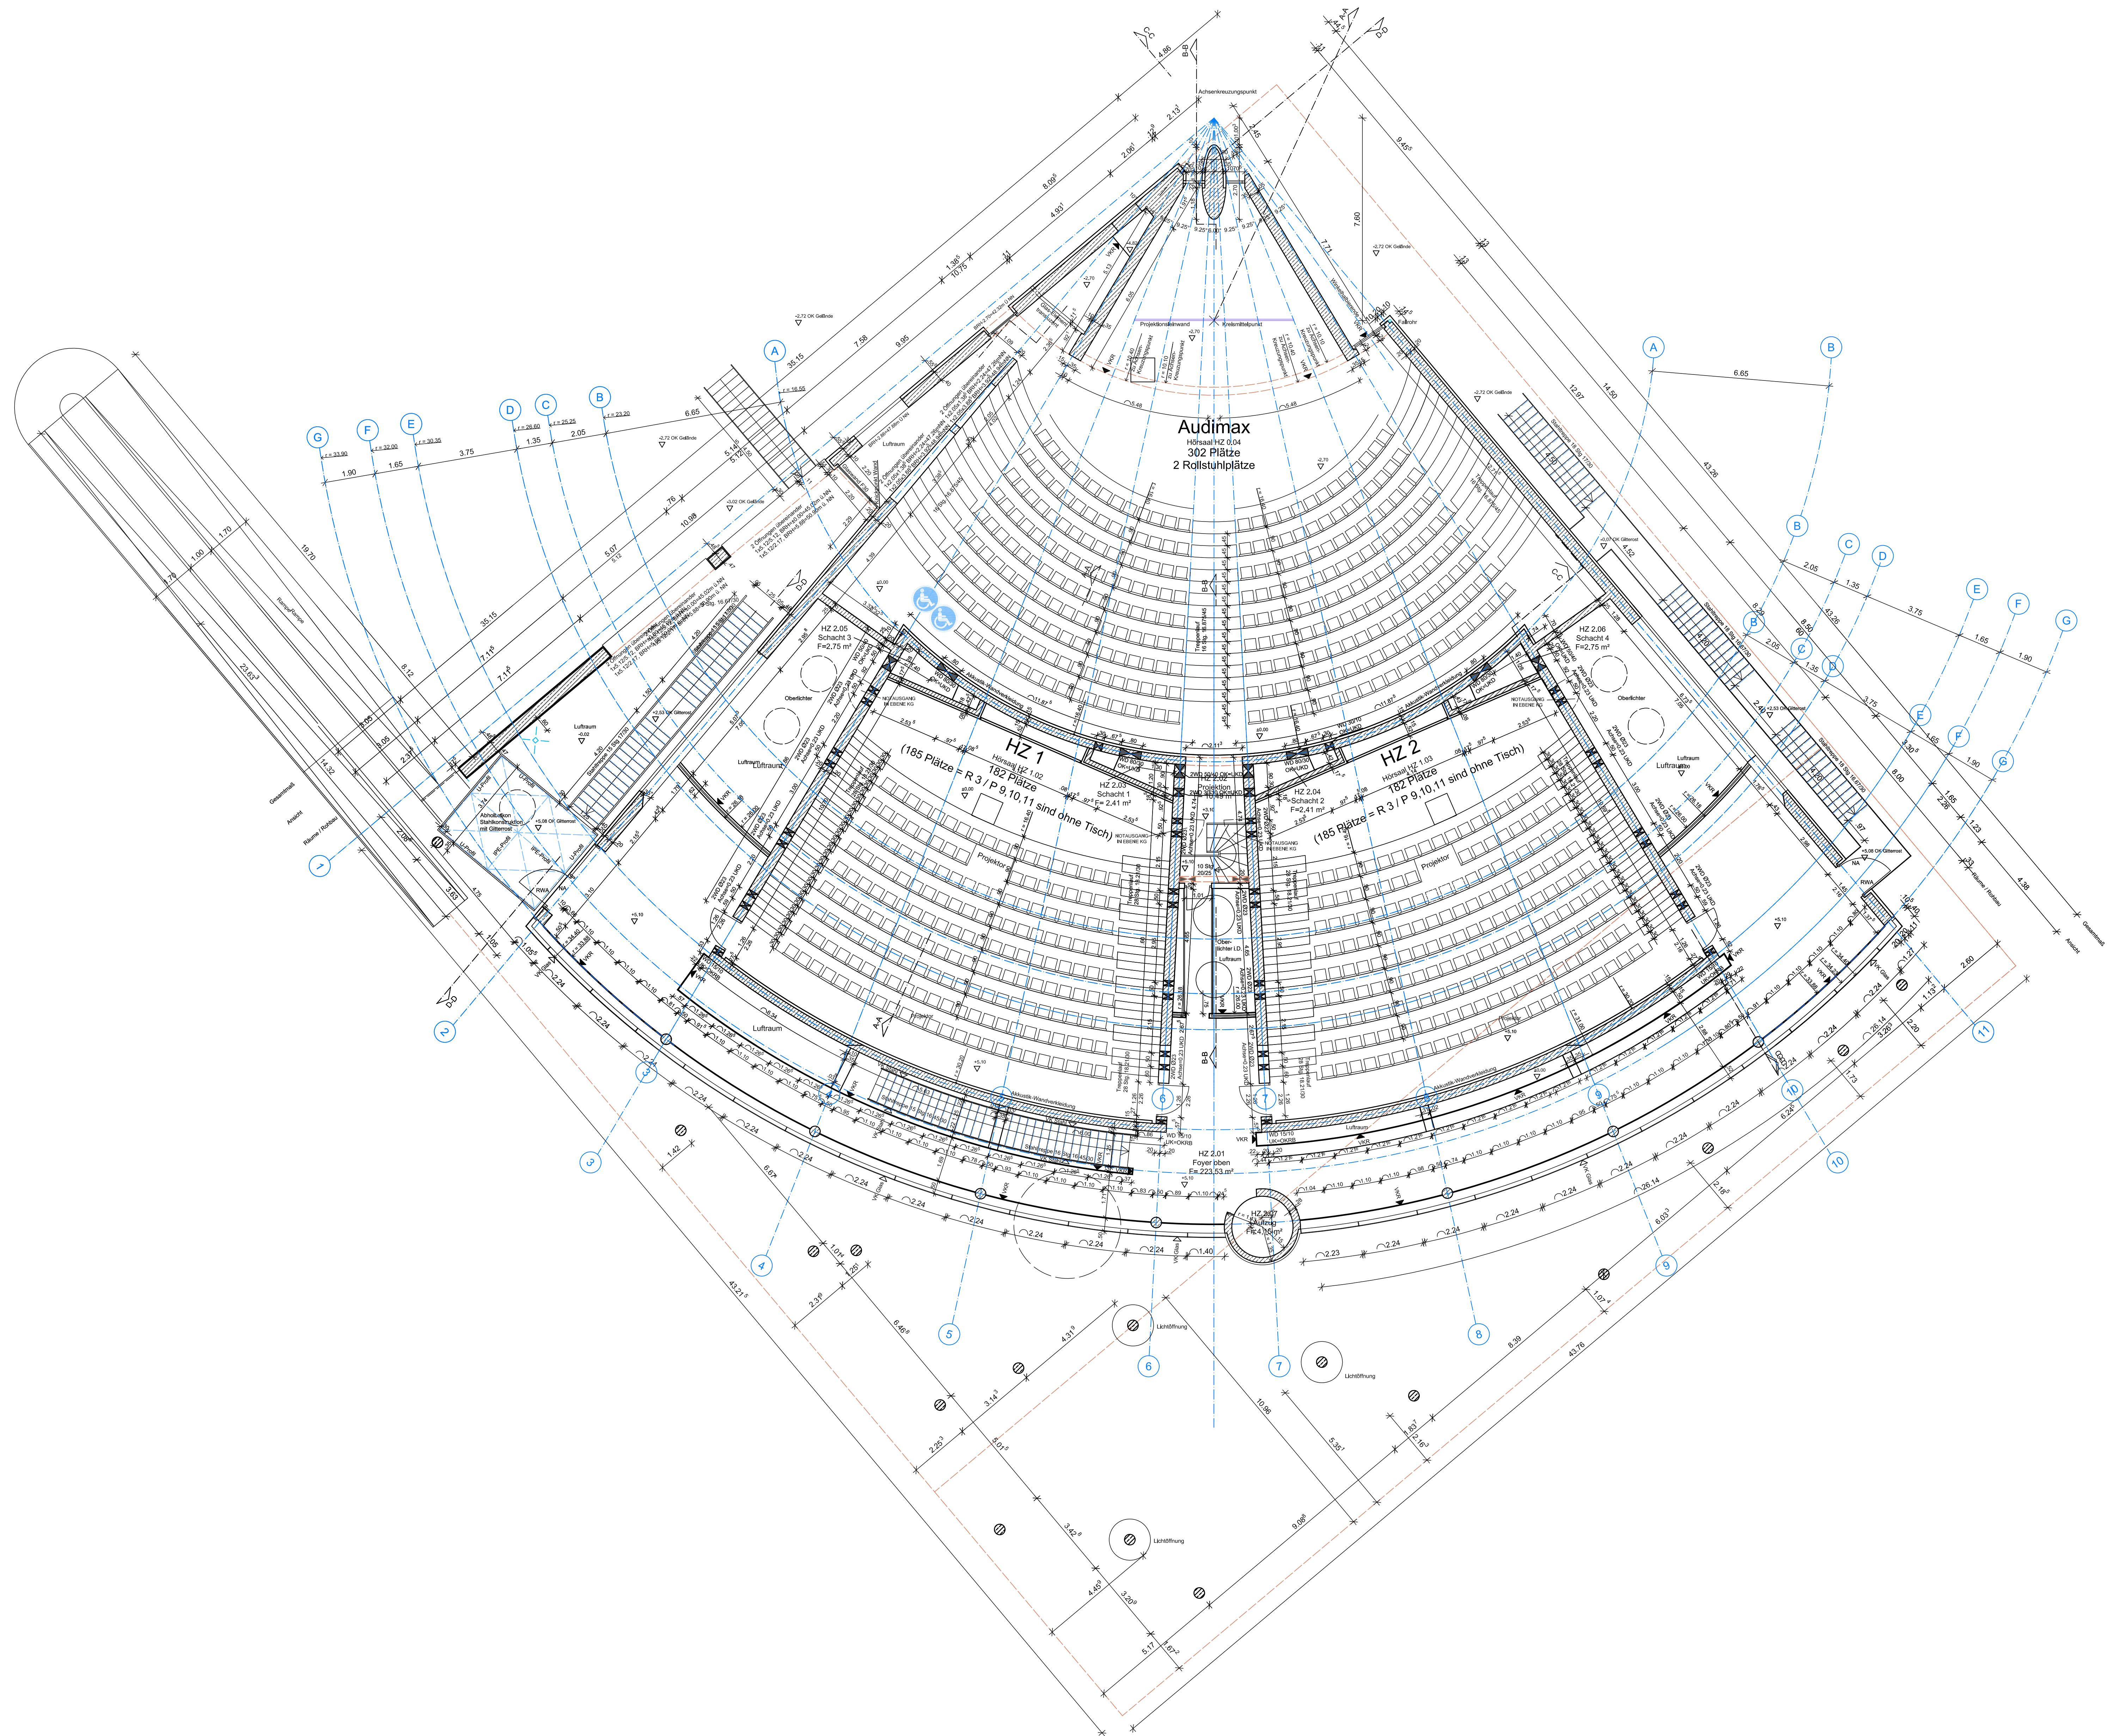