


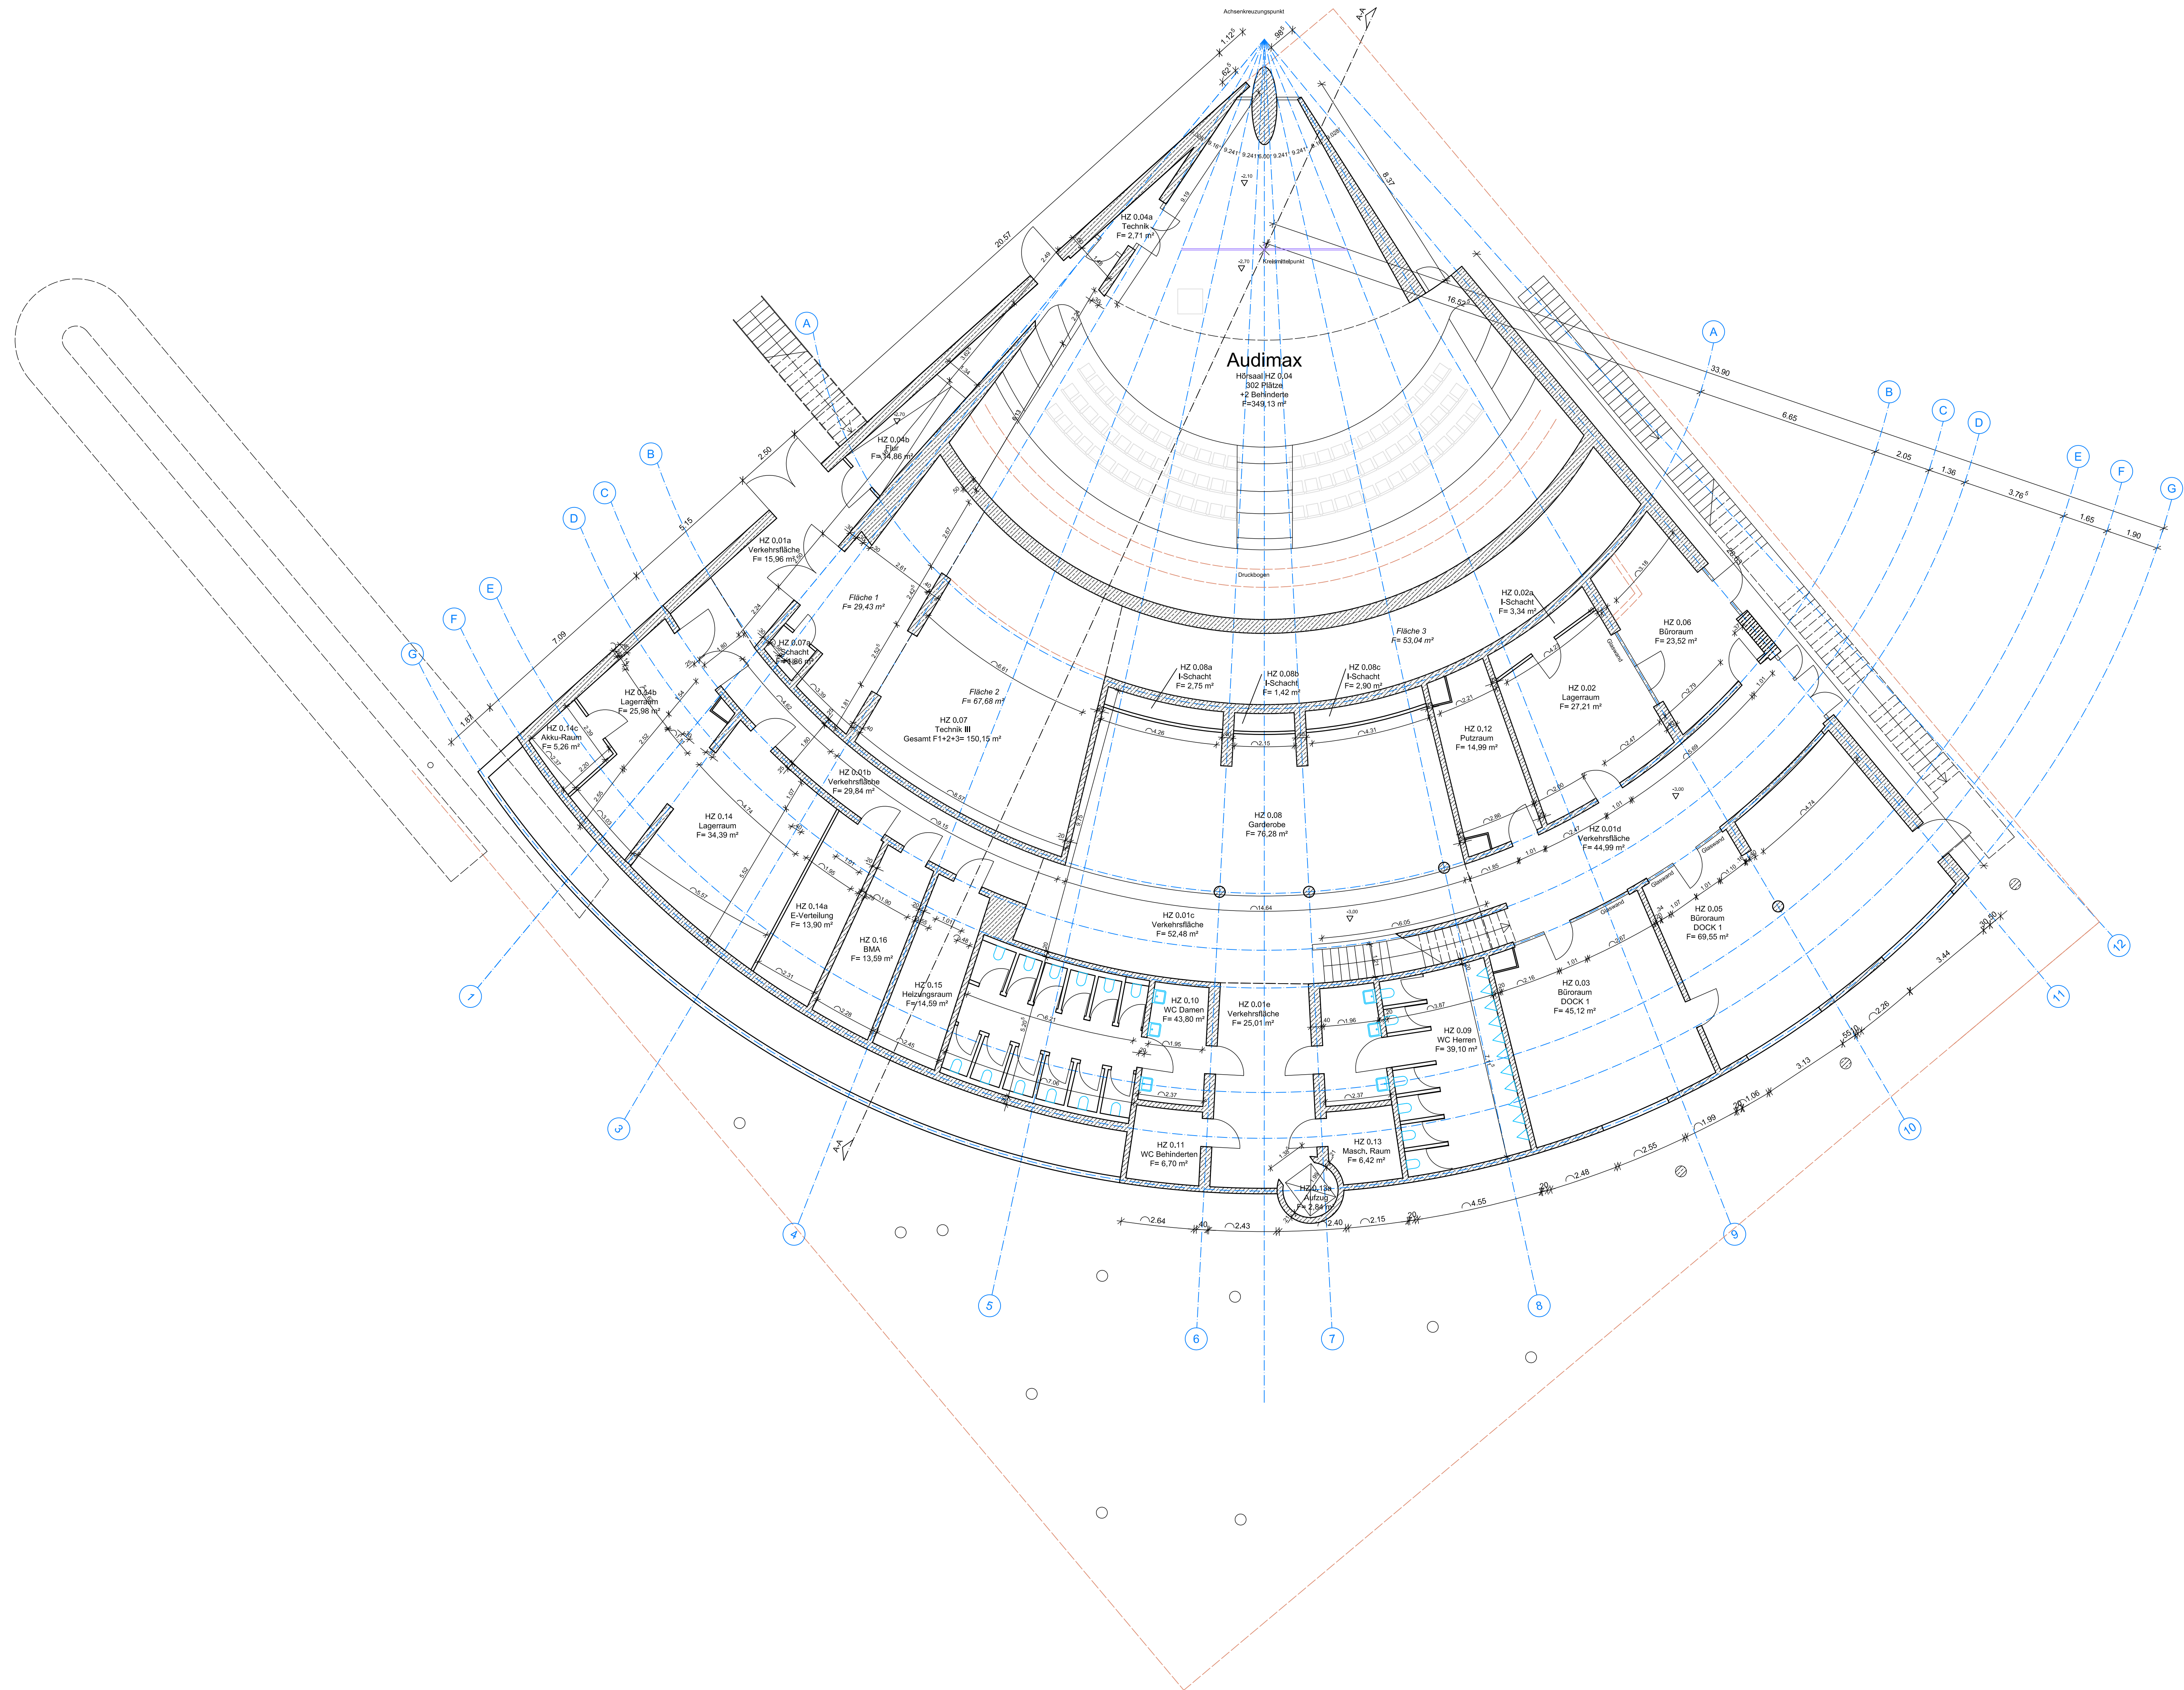

**Gebäude Hörsaalzentrum (Audimax)
Kellergeschoss**

 Hochschule Flensburg University of Applied Sciences			Hochschule Flensburg Kanzleistraße 91 - 93 24943 Flensburg T +49(0)461 805 - 01 F +49(0)461 805 - 1300		
Gebäudebezeichnung: Gebäude Hörsaalzentrum (Audimax)		Maßstab: 1 : 100		Plan Nr.: 1	
Bezeichnung: Grundriss Kellergeschoss				Datum: 20.11.2020	

