


Beachtung des Bodengutachtens mit Gründungs- und Abdichtungsempfehlung.

Legende

- Bestand
- Abbruch
- Neubau im Bestand
- Neubau Stb.-Wand 24cm und Stb.-Stützen 40/40cm
- Neubau KS - Mauerwerk
- Neubau Verblender
- Neubau Verblender beim Bestand
- Neubau Trockenbau
- Neubau Trockenbau F30
- Neubau Trockenbau F90
- Neubau Dämmung beim Bestand
- Neubau Dämmung
- Brandwand
- Durchbruch

Gültig nur in Verbindung mit der geprüften Statik! Alle Maße sind eigenverantwortlich am Bau zu prüfen und mit den Architektenplänen zu vergleichen! Unklarheiten und Widersprüche in den Plänen sind mit dem Planverfasser vor der Ausführung zu klären! Auflagen der Bauaufsicht sind zu berücksichtigen!

OK	Oberkante	EL	Elektron	VA	Wandabstimmung
UN	Unterseite	HE	Heizung	WD	Wanddurchbruch
PP	Fertigteilsturz	RD	Rohrdecke	WD	Wanddurchbruch
BRH	Brüstungshöhe	San	Sanitär	AD	Abgehängte Decke
LBR	Leuchte	GD	Gewanddurchbruch	GA	Gewanddurchbruch in Tür
DR	Deckenrand	DA	Deckenaussparung	RD	Tür rauchdicht
DR	Deckenrand	DZ	Deckendurchbruch	1.30	Tür rauchdicht
ST	Sturz	FD	Fundamentdurchbruch	RS	Rauchschutz
UB	Untergrund	UB	Untergrunddurchbruch	UB	Untergrunddurchbruch

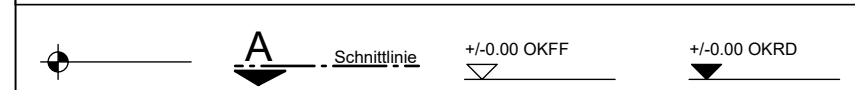

Klärung! Änderung 1 (neu)

Unterkonstruktionen

UK für Oberschränke und eventuelle Wandmontagen

Angabe Achshöhe u. OKFF / Brettstärke = 0,30m

Höhenangaben beziehen sich auf OKFF sowie Achsmaß der Unterkonstruktion.

Wandverstärkungen in Bädern und WC's sind den Wandansichten zu entnehmen!

Index	Datum	Änderung	Bewb.
01	12.05.25	Grundrissänderung auf Flachdach eingeschrieben	DZ
02	26.07.25	Veränderung nach Statik angepasst	DZ
03	12.08.25	Gefälle auf Dach wurde angepasst. Vordach Liegendzufahrt eingefügt.	DZ
04	15.10.25	Vordach Liegendzufahrt eingefügt / Statik angepasst.	DZ
05	15.10.25	1.00 bis 3.00 eingeschrieben	DZ
06	15.10.25	Außenanlage bei Liegendzufahrt nach GALA angepasst.	DZ
07	15.10.25	Dach vom Bestandgebäude wurde eingeschrieben	RS
08	15.10.25	Vordach Liegendzufahrt und Dämmung auf Dach überarbeitet. PV-Anlage	RS
09	20.05.26	Dachaufbau	RS

STAND: 20.05.2026 INDEX: 06

St. Elisabeth Krankenhaus - Damme
ZENTRALE NOTAUFNABME

AUSFÜHRUNG

SCHNITT B-B

Blatt-Nr.: AF SCH 41- Schnitt B-B

Maßstab: 1:50 Index: 06

OKFF Ebene EE: +66.76m ü. NN (entspr.: +/-0.00)

Blattgröße: 1189 x 594

Erstellung: 26.08.2024 Version: 20.05.2026

Alplan - Plan-Nr.: ST E_Damme APP - PL4201

Bauer: Krankenhaus St. Elisabeth Damme gGmbH

Linienbreite: 3.7

4541 Damme

Tel.: 05491 - 60 1

Fax: 05491 - 60 275

www.krankenhaus-damme.de

info@krankenhaus-damme.de

Planung:

S

SCHNITT