

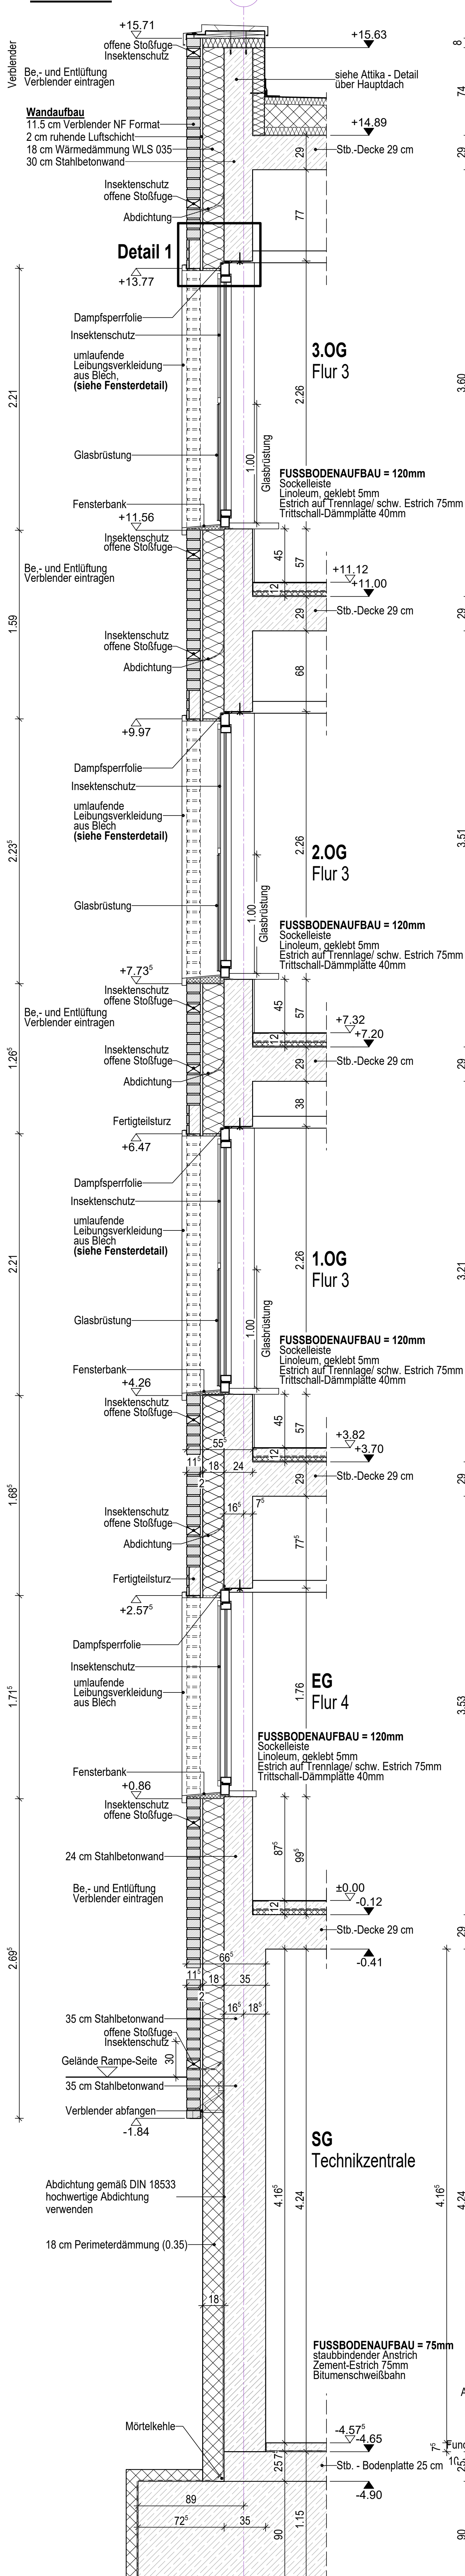


A

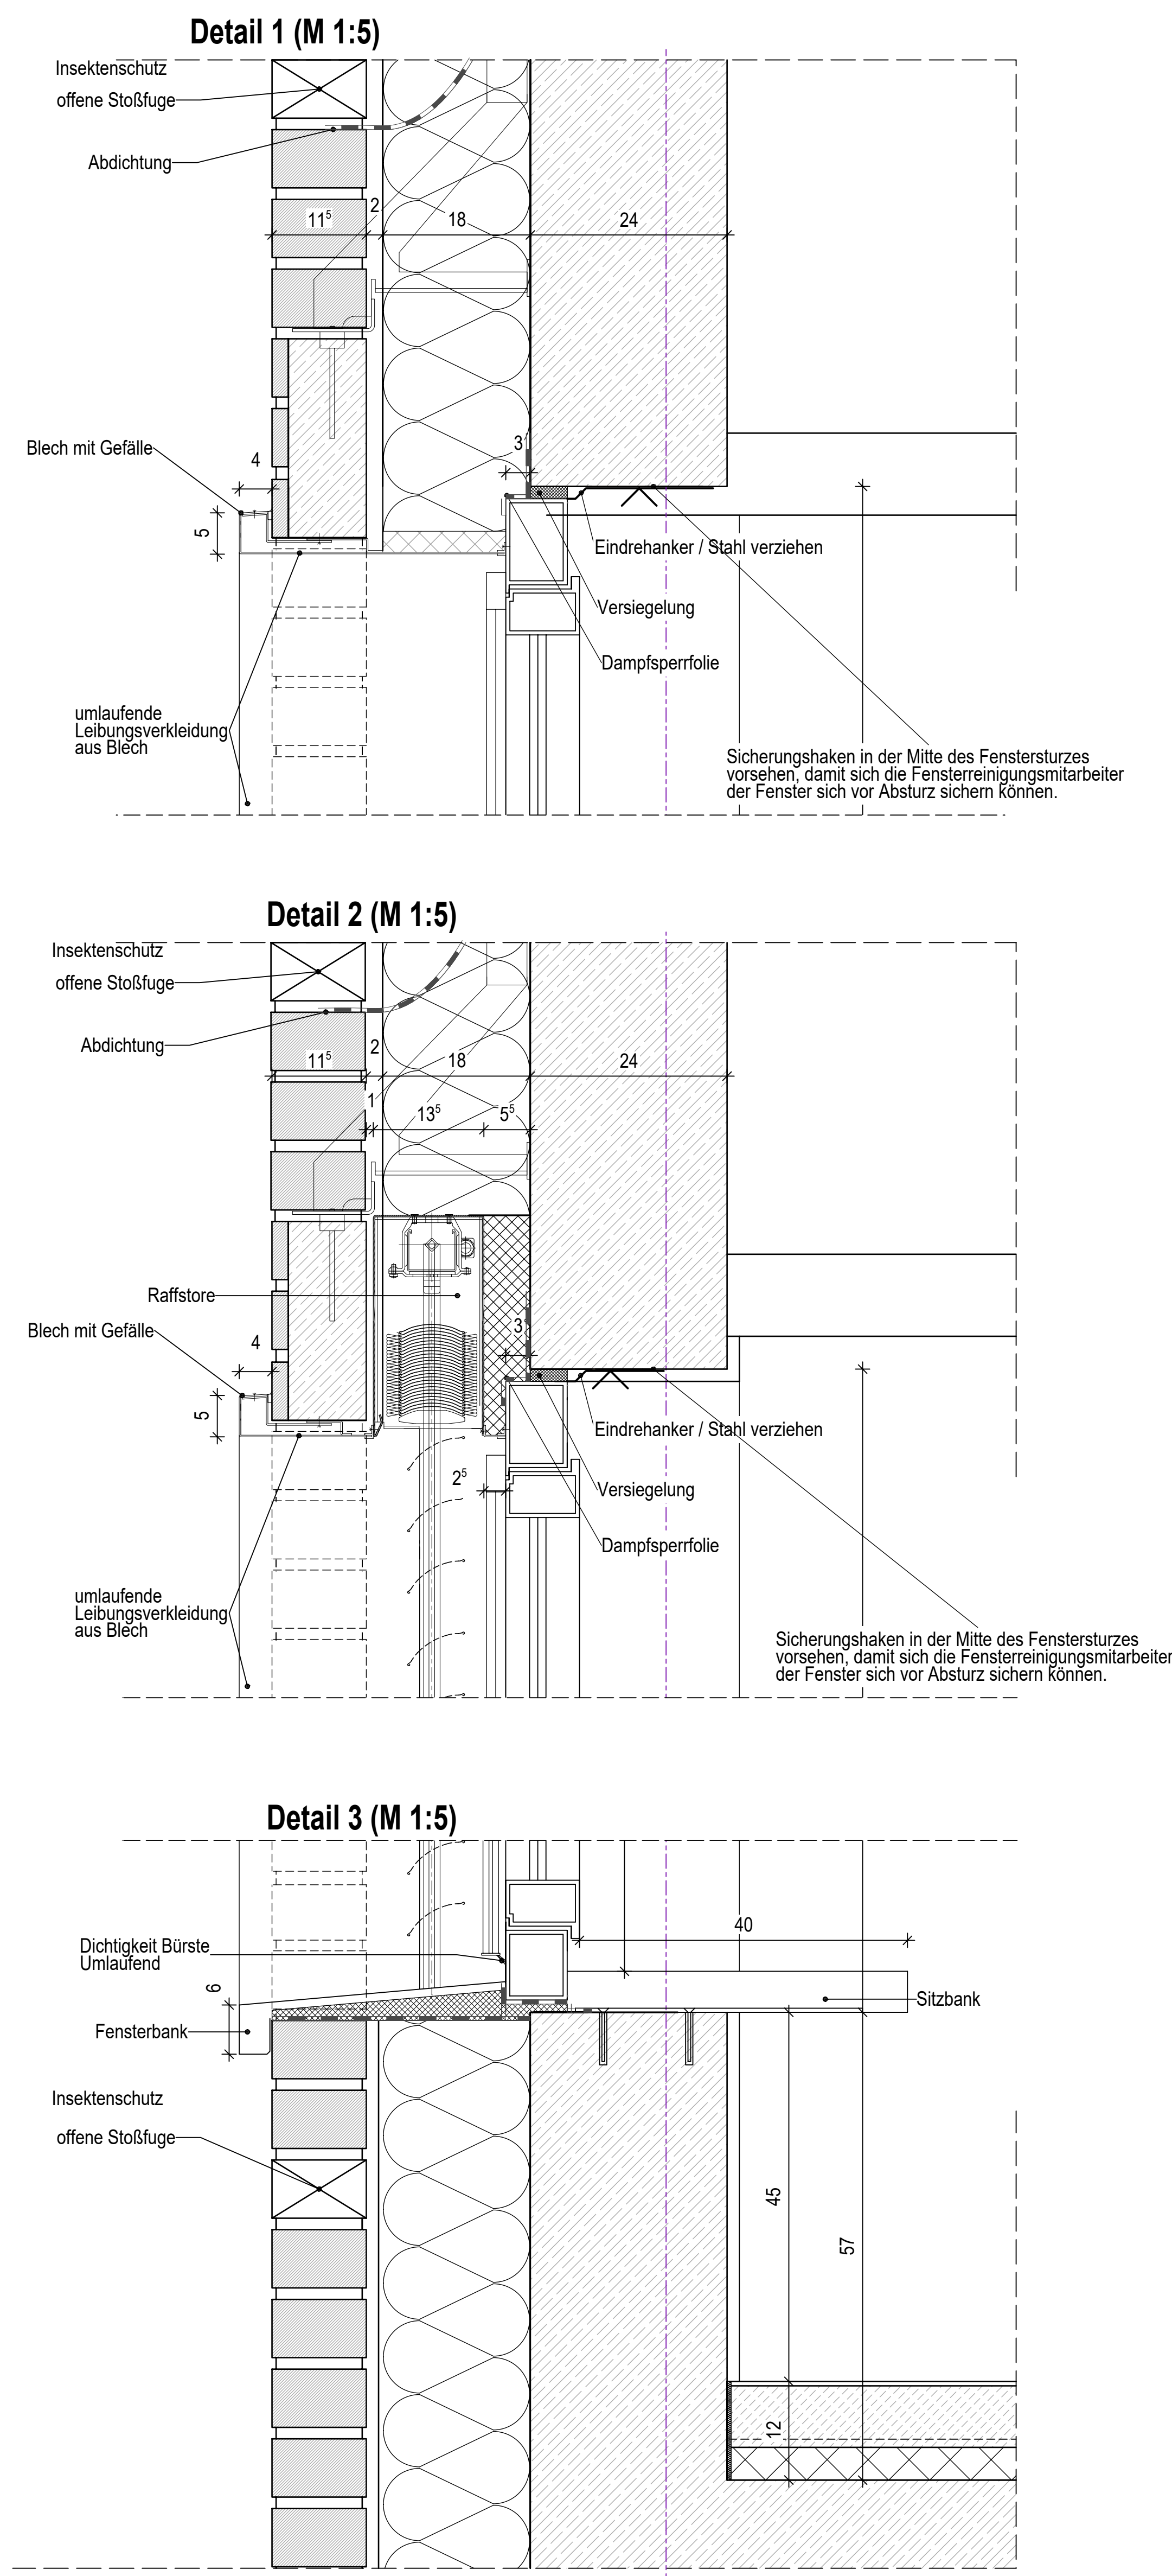

6

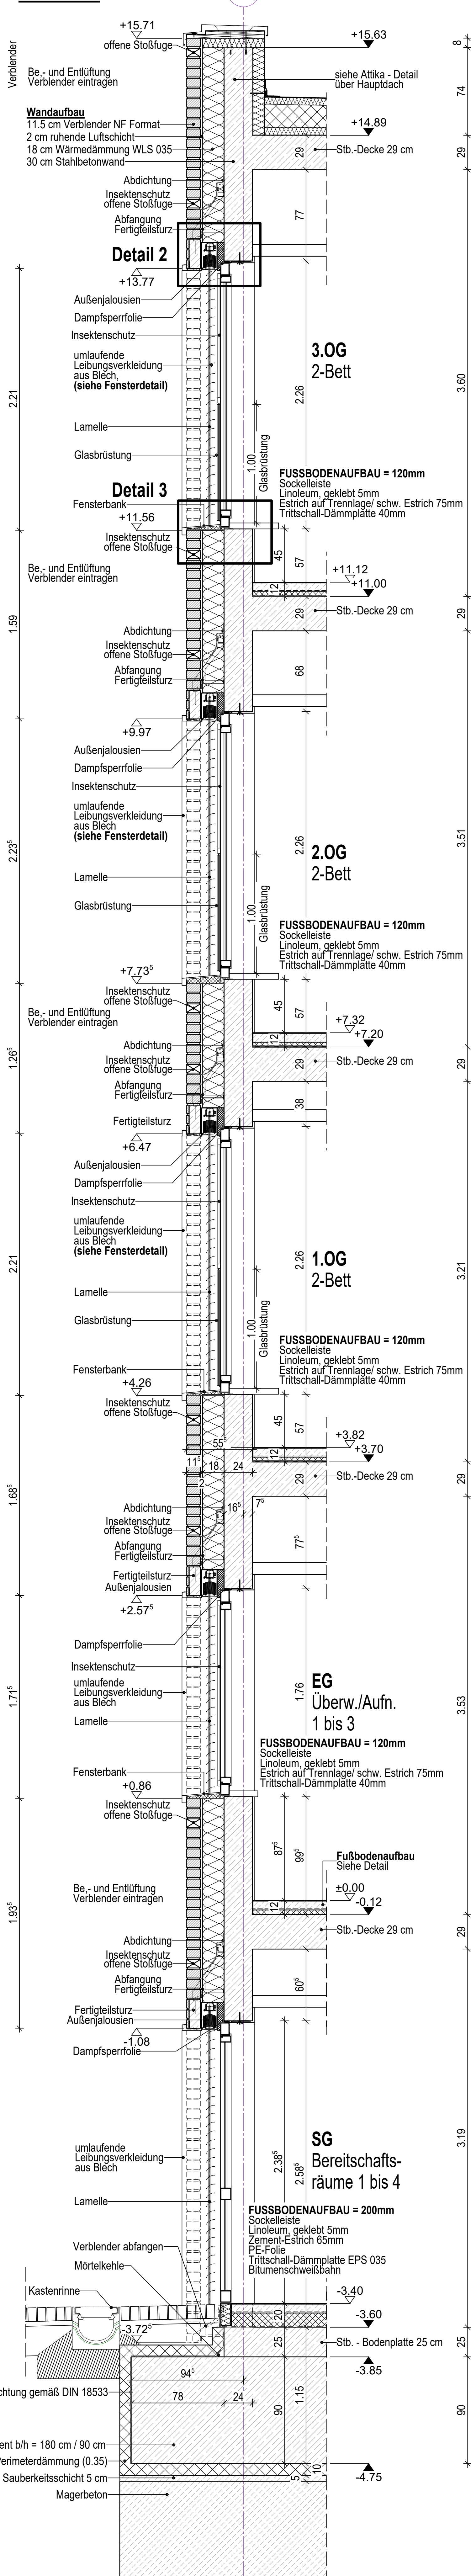

- Beachtung des Bodengutachtens
mit Gründungs- und
Abdichtungsempfehlung.**

Gültig nur in Verbindung mit den geprüften Maße Maße
und eigenhändig am Bau zu prüfen und mit dem
Architektenplänen zu vergleichen! Unklarheiten und Widersprüche
in den Plänen sind mit dem Planverfasser vor der Ausführung zu klären!
Aufgaben der Bauaufsicht sind zu berücksichtigen!

OK	Überwachte	EH	Elektrik	WA	Wasser
UK	Unüberwachte	HE	Heizung	WO	Wandöffnung
BE	Bauwerk	LS	Leuchte	MS	Mauerwerk
RD	Rohrleitung	SB	Sanitär	AD	Abgehängte Decke
BRH	Bauherrenhof	UB	Untergrundbauwerk	TD	Tür, Türelemente in TÜR
BRH	Bauherrenhof	DA	Deckenaussparung	RD	Rand, raute
LS	Leuchte	SB	Sanitär	TD	Tür, Türelemente in TÜR
UB	Untergrundbauwerk	DE	Deckendeckung	T	Tür, raute
LS	Leuchte	UB	Untergrundbauwerk	T	Tür, raute
SB	Sanitär	UB	Untergrundbauwerk	WA	Wasser
FK	Fachkraft	UB	Untergrundbauwerk		
OK	Überwachte				
FK	Fachkraft	F	Flecken		
PA	Prüf. Architekt	U	Unklarheiten		
GF	Gießerbeton	T	Tischplan		
RF	Raumfahrt	U	Unklarheiten		
MF	Mineralwolle	NS	Nachschneide		
		SW	Schweißnaht		

	Beton, bewehrt (B25)		BESTAND Stahlbeton
	Mauwerk NEU		BESTAND Mauerwerk
	Beton unbewehrt, Estrich		BESTAND Trockenbau
	Trockenbau NEU F30		Trockenbau NEU
	Trockenbau NEU F60		Wärmedämmung

 Grundriss  Fugenschnitt									
 Schwellenquerschnitt +0.00 OKFF +0.00 OKRO									
TÜR NEU 	TÜR BESTAND 								
<table border="0"> <tr> <td> FD (g/b)</td> <td>Fußboden-Durchbruch</td> </tr> <tr> <td> DD (g/b)</td> <td>Decken-Durchbruch</td> </tr> <tr> <td> WD (g/b)</td> <td>Wand-Durchbruch</td> </tr> <tr> <td> WS (b/f)</td> <td>senkrechter Wandschnitt</td> </tr> </table>		 FD (g/b)	Fußboden-Durchbruch	DD (g/b)	Decken-Durchbruch	 WD (g/b)	Wand-Durchbruch	 WS (b/f)	senkrechter Wandschnitt
 FD (g/b)	Fußboden-Durchbruch								
DD (g/b)	Decken-Durchbruch								
 WD (g/b)	Wand-Durchbruch								
 WS (b/f)	senkrechter Wandschnitt								

	Klärung!		Änderung ! (neu)
---	----------	---	------------------

Unterkonstruktionen

 UK für Oberschränke und eventuelle Wandmontagen
Angabe Achshöhe ü. OKKF / Bretthöhe = 0,30m



Höhenangaben beziehen sich auf OKKF sowie Achsmaß der Unterkonstruktion.

Wandverstärkungen in Bädern und WC's sind den Wandansichten zu entnehmen !

Index	Datum	Änderung	Bearb.
01	18.03.26	VORABZUG rausgenommen	DZ
02	19.03.26	Bodenaufbau Dachaufbau	RS
03	28.05.26	Fenster nach Detail angepasst	
04	22.06.26	Stoßfugen über den Fenstern um 2 Steine nach oben verschoben und Abdichtung	DZ

STAND: 22.06.2026	INDEX: 04
--------------------------	------------------

St. Elisabeth Krankenhaus - Damme
ZENTRALE NOTAUFNAHME

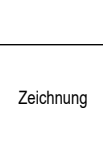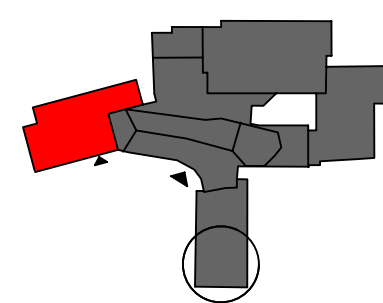GRUNDRISS  	Übersicht Lagerplan
	Fassadenschnitte FA-1 und FA-2 / Detail
	Zeichnung Blatt-Nr. AF-S1 82 - Fassadenschnitte
	Maßstab 1 : 20 / 1:5 OPTI Ebene EE + 66,76m u. NN (entw.: +0,00) Baugruppe 850/1125 Becker DZ Erstellung 05.02.2025 Version 22.06.2026
	Altplan - Plan-Nr. ST-E, Darms AP/PS/024
06/26 FA Schnitte	Bauteil: Krankenhaus ST Elisabeth Damme (gM) Liniensystem 3-7 36401, Damme Tel.: 05911 80 1 Fax: 05911 80 215 www.krankenhaus-st-elisabeth-damme.de info@krankenhaus-damme.de
Planung	