




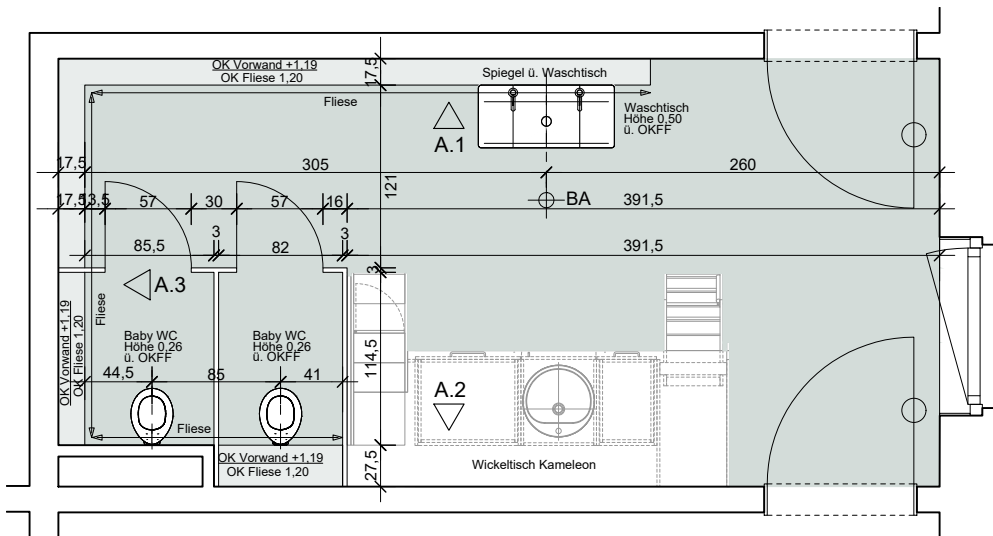


Grundriss - 0.13 - Sanitär Krippe

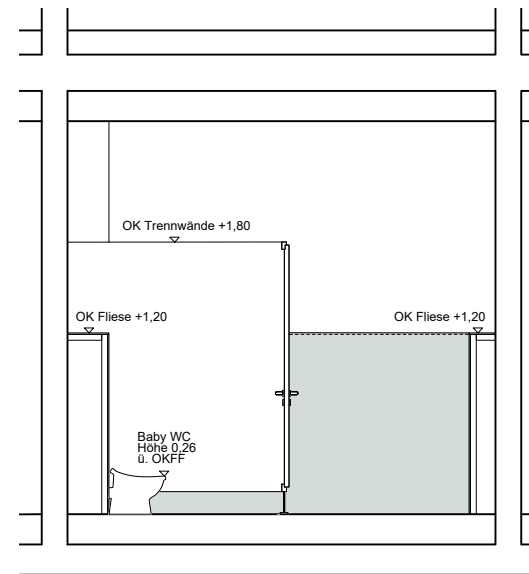

Ansicht 3

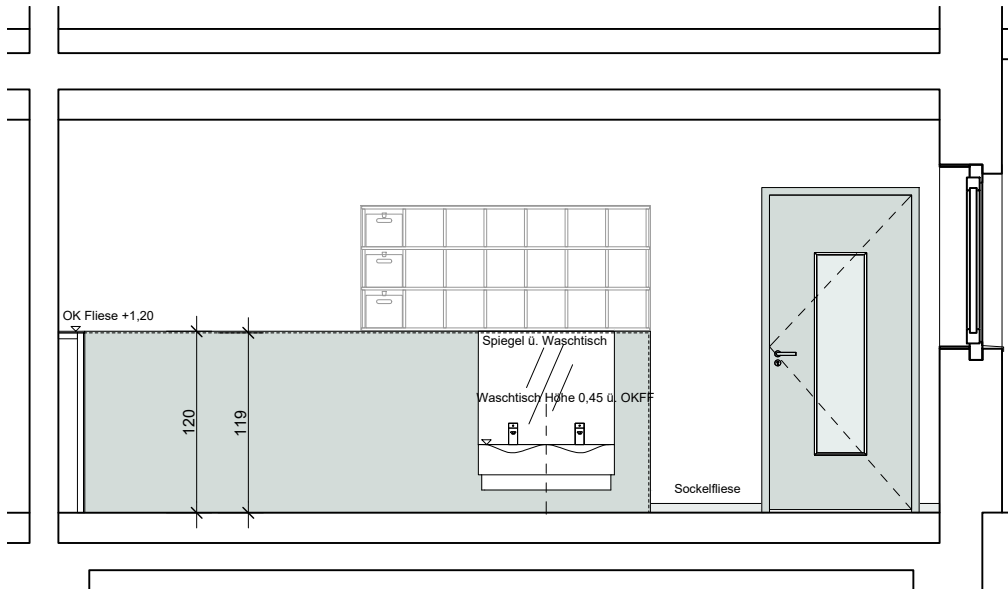

Ansicht 1

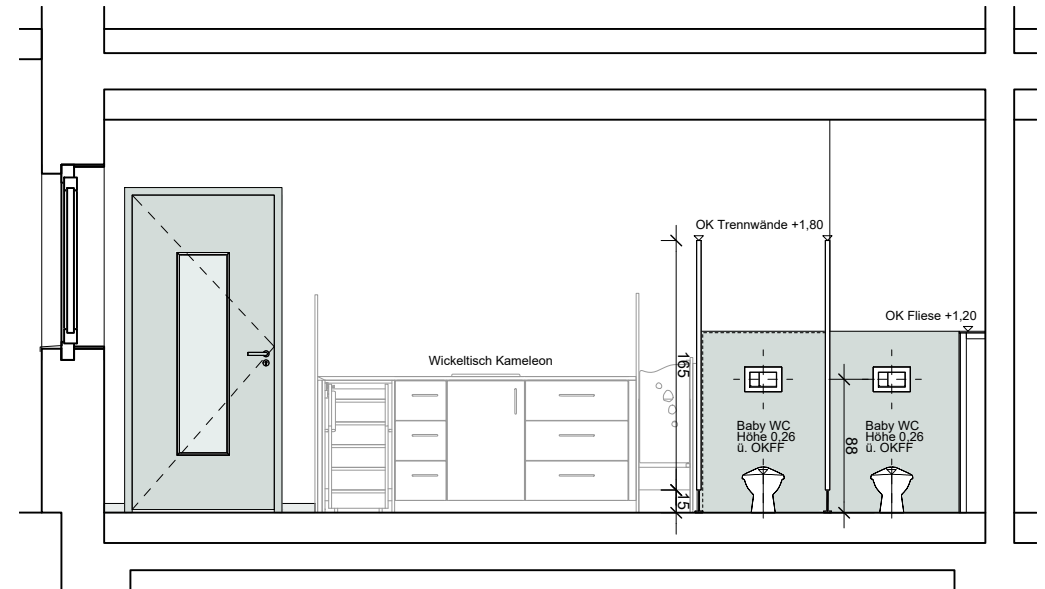

Ansicht 2

Kita Bergheim / Entwurfsplanung

0.13 - Sanitär Krippe

PROJEKTADRESSE

Am Tonnenberg 13,
50129 Bergheim

AUFTRAGGEBER

Rainbowtrekkers
Kinderhäuser GmbHAuf
der Vierzig 250859 Köln

ARCHITEKTUR

IN KOOPERATION

MASSSTAB

1 : 50

LAYOUT
DIN A4

DATUM

08.07.2026

GEZ.

PLAN-NR

EN-SD-03

INDEX