




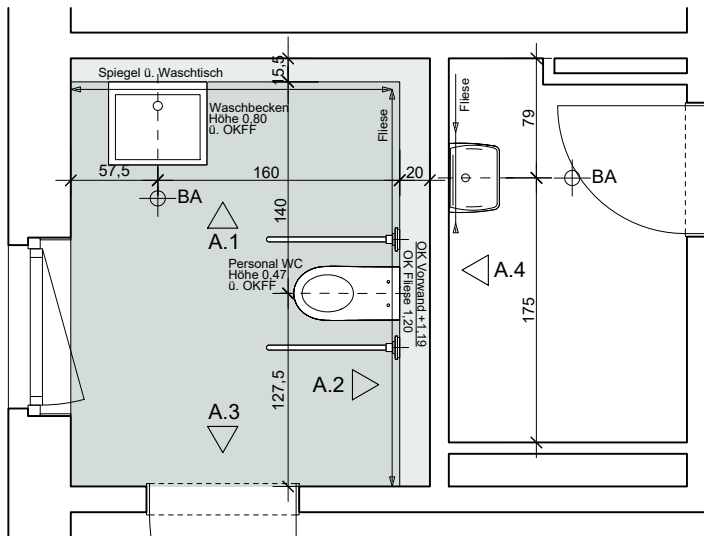


Grundriss - 0.18 - Erwaschenen WC / 0.19 - Putzmittel

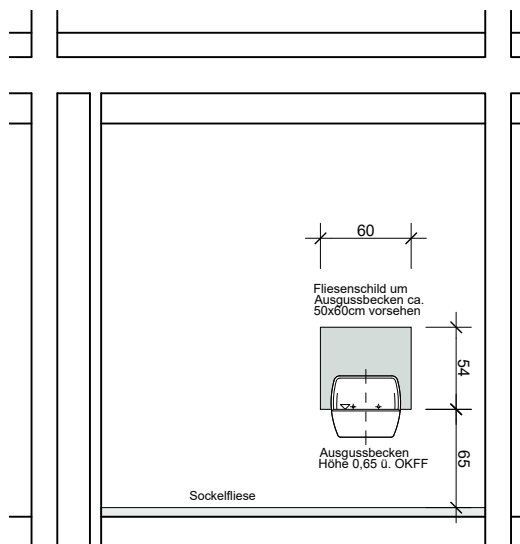


Ansicht 4

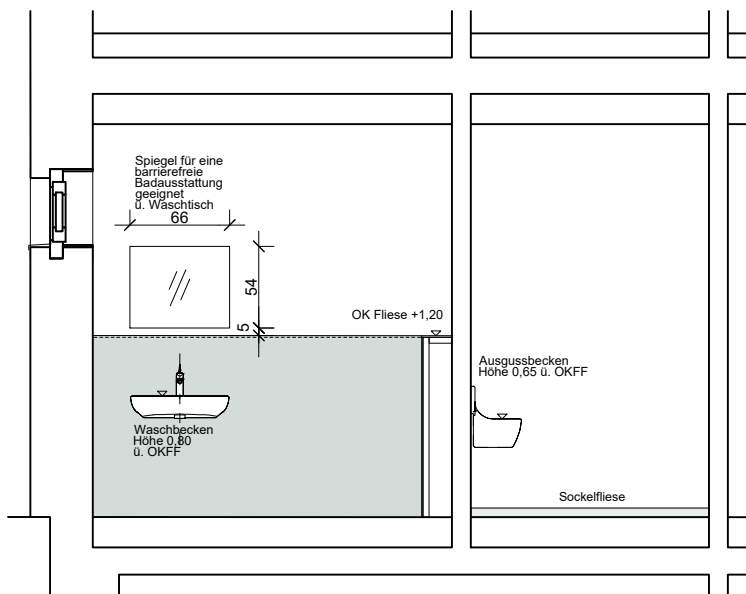

Ansicht 1

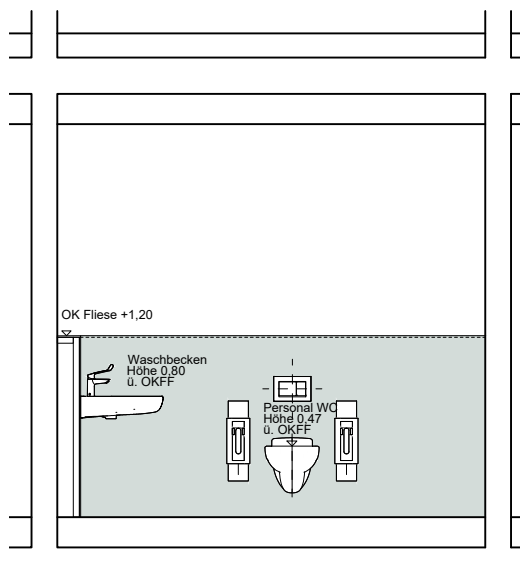

Ansicht 2

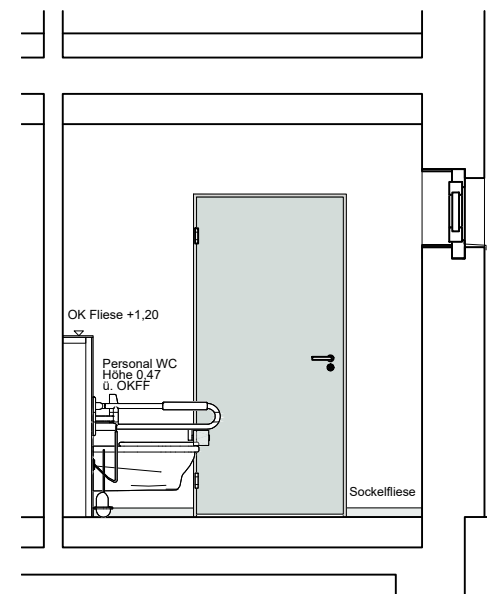

Ansicht 3

Kita Bergheim / Entwurfsplanung

0.18 - Erwachsenen WC / 0.19 - Putzmittel

PROJEKTADRESSE

Am Tonnenberg 13,
50129 Bergheim

AUFTRAGGEBER

Rainbowtrekkers
Kinderhäuser GmbH
Auf der Vierzig 250859 Köln

ARCHITEKTUR

IN KOOPERATION

MASSSTAB

1 : 50

LAYOUT

DIN A4

DATUM

08.07.2026

GEZ.

PLAN-NR

EN-SD-04

INDEX