





GRUNDRISS, M. 1:50

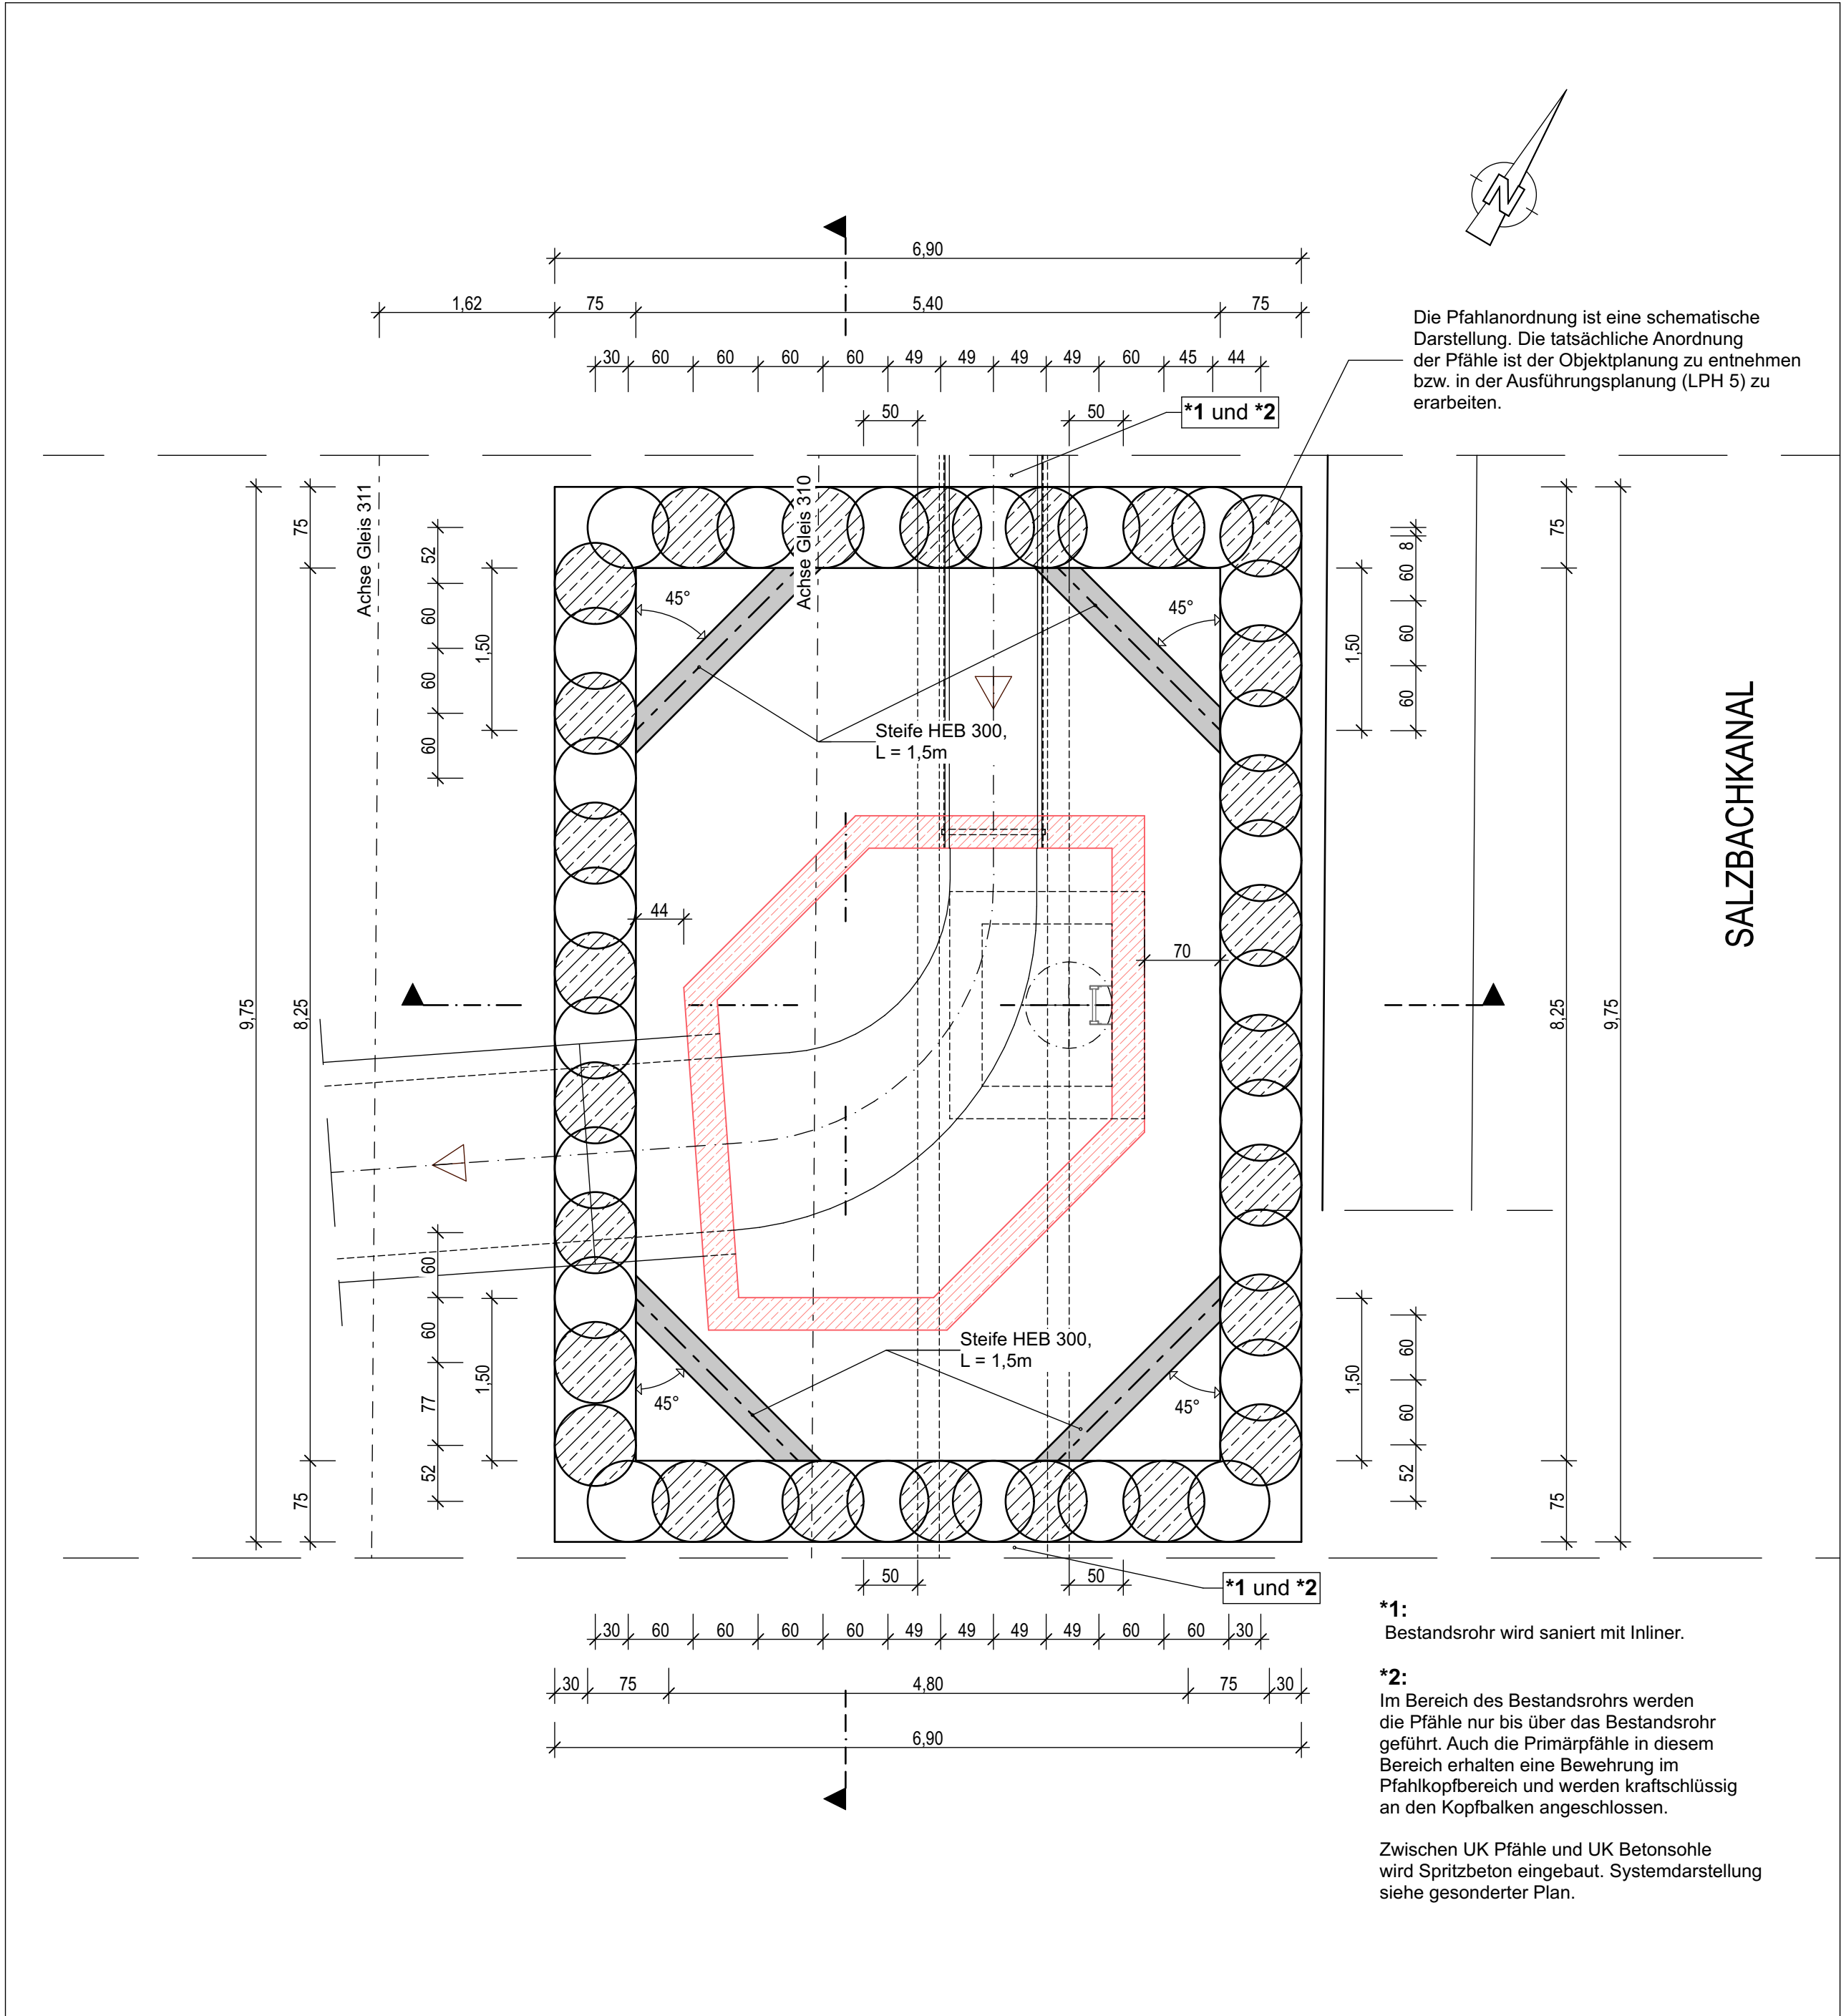

SNITTFÜHRUNG NORD - SÜD, M. 1:50

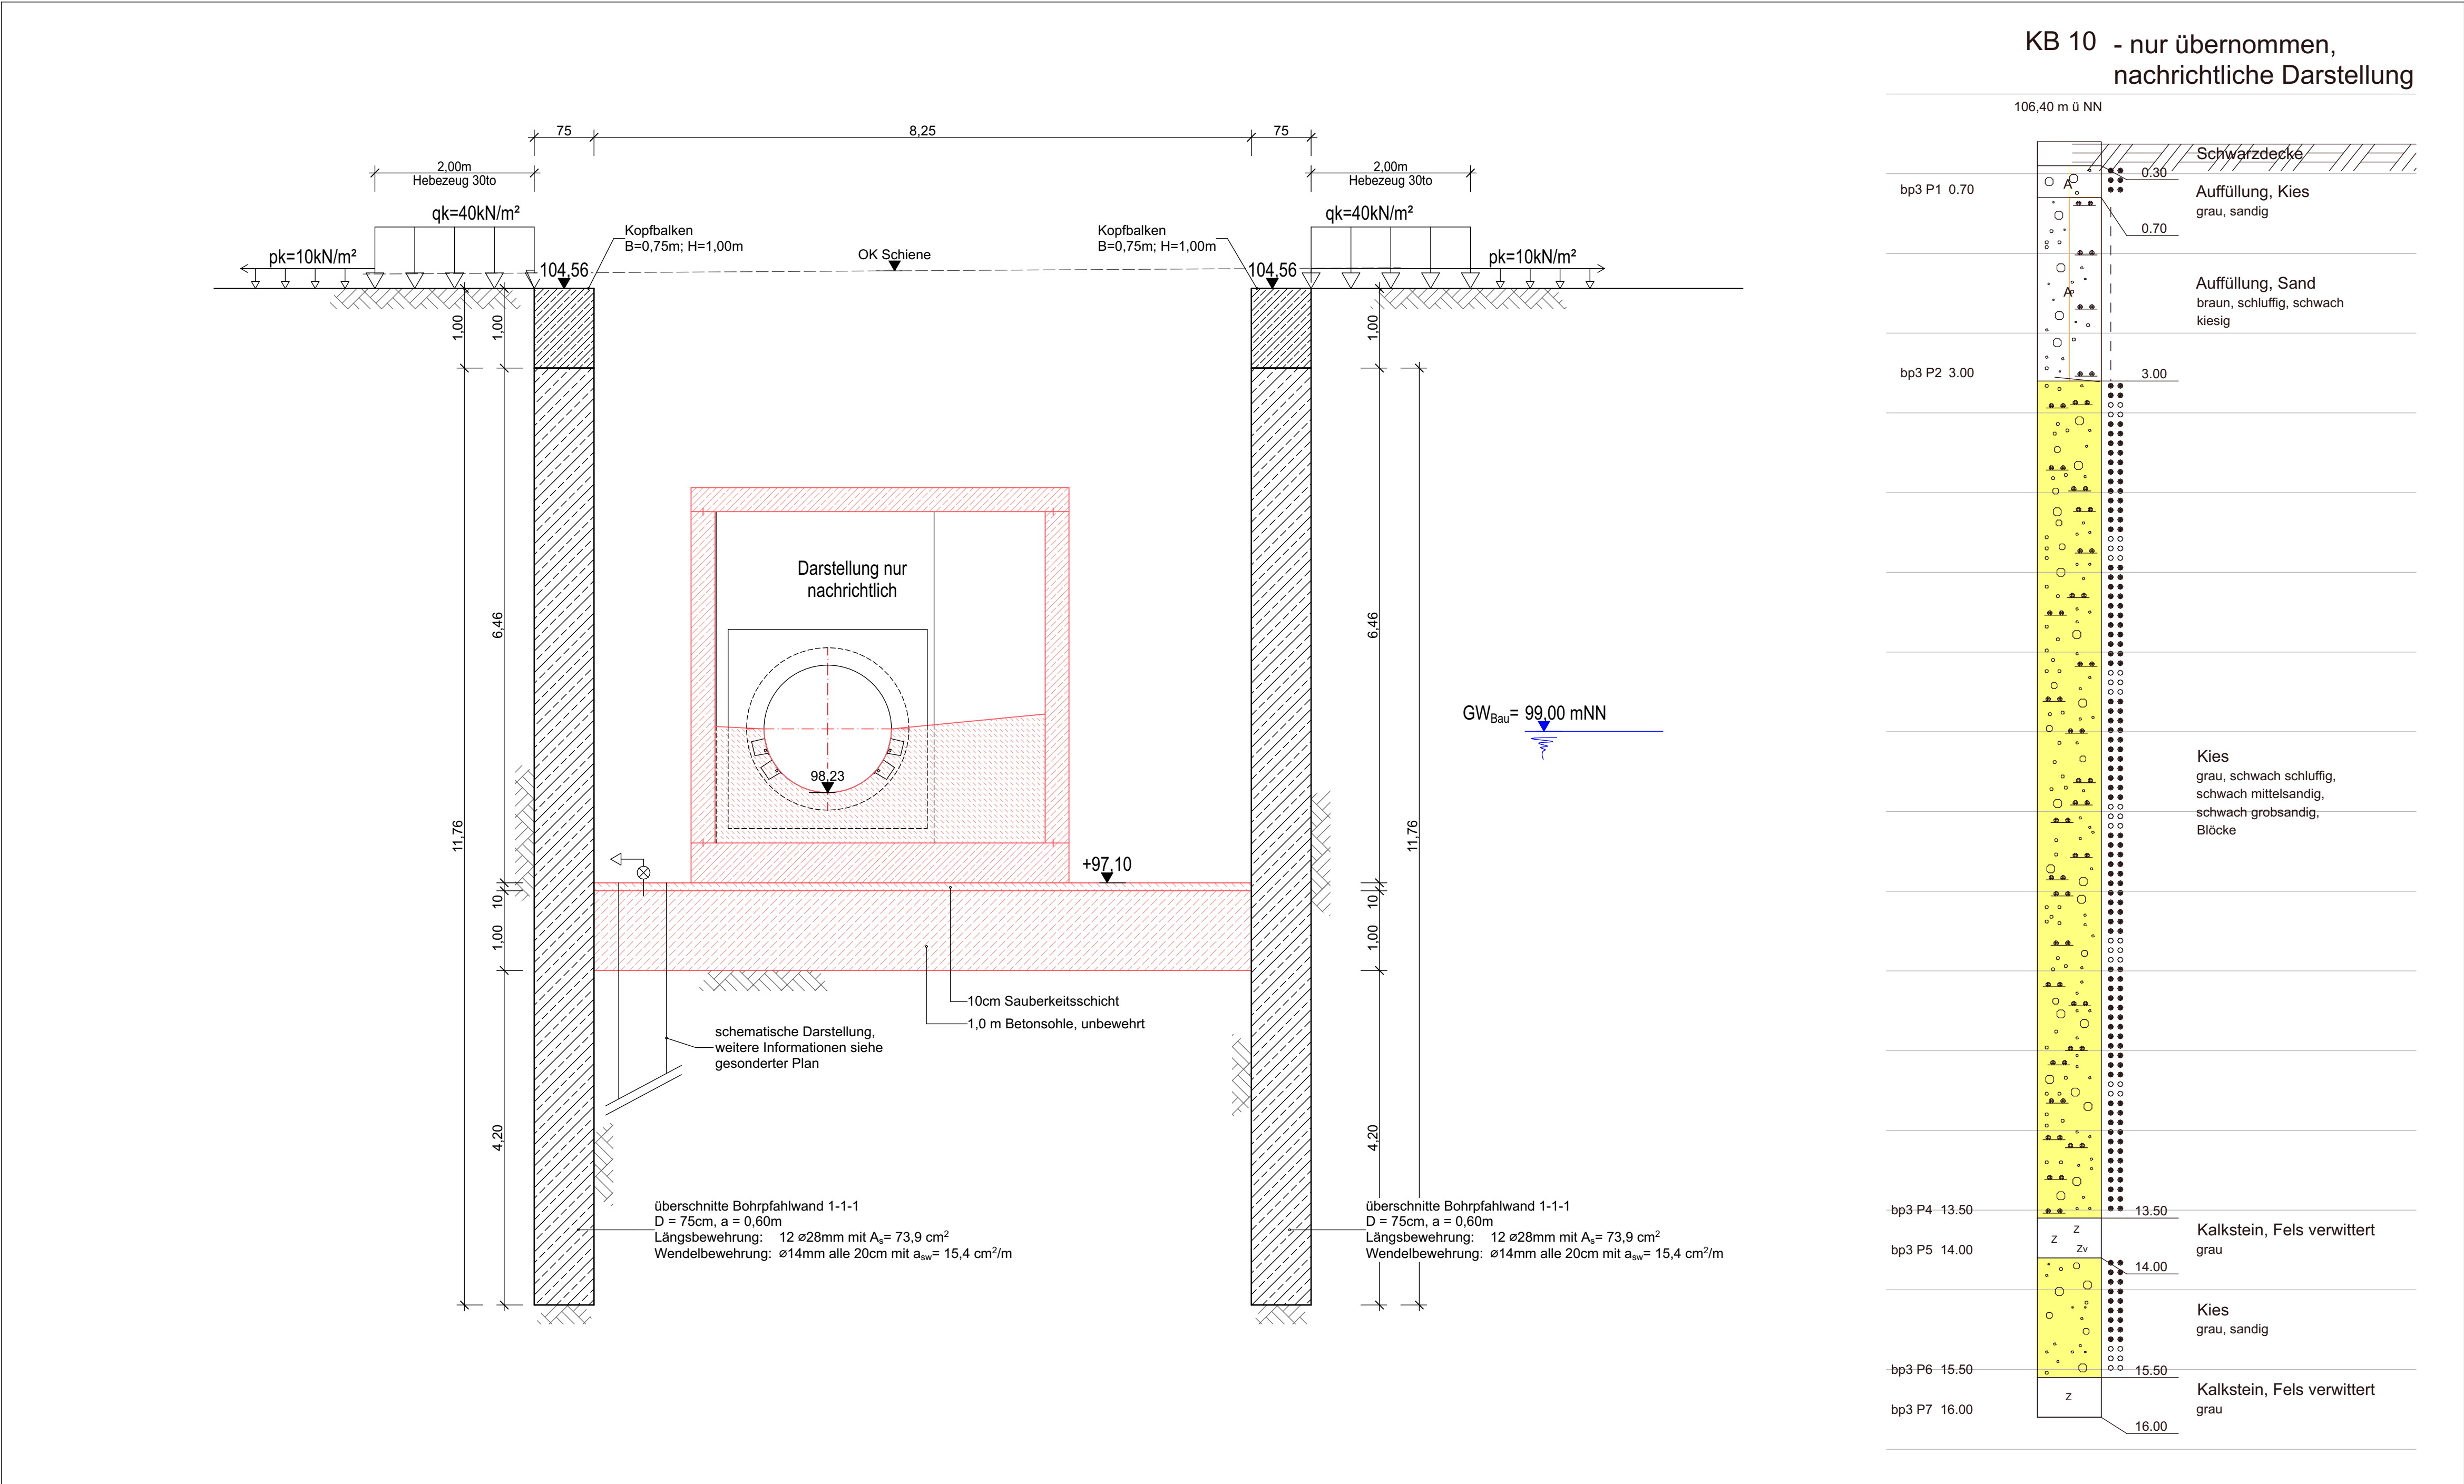

SNITTFÜHRUNG OST - WEST, M. 1:50

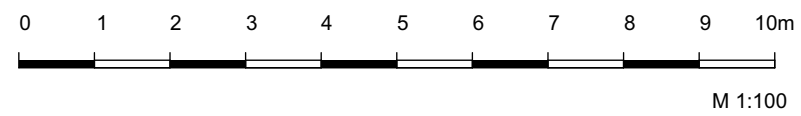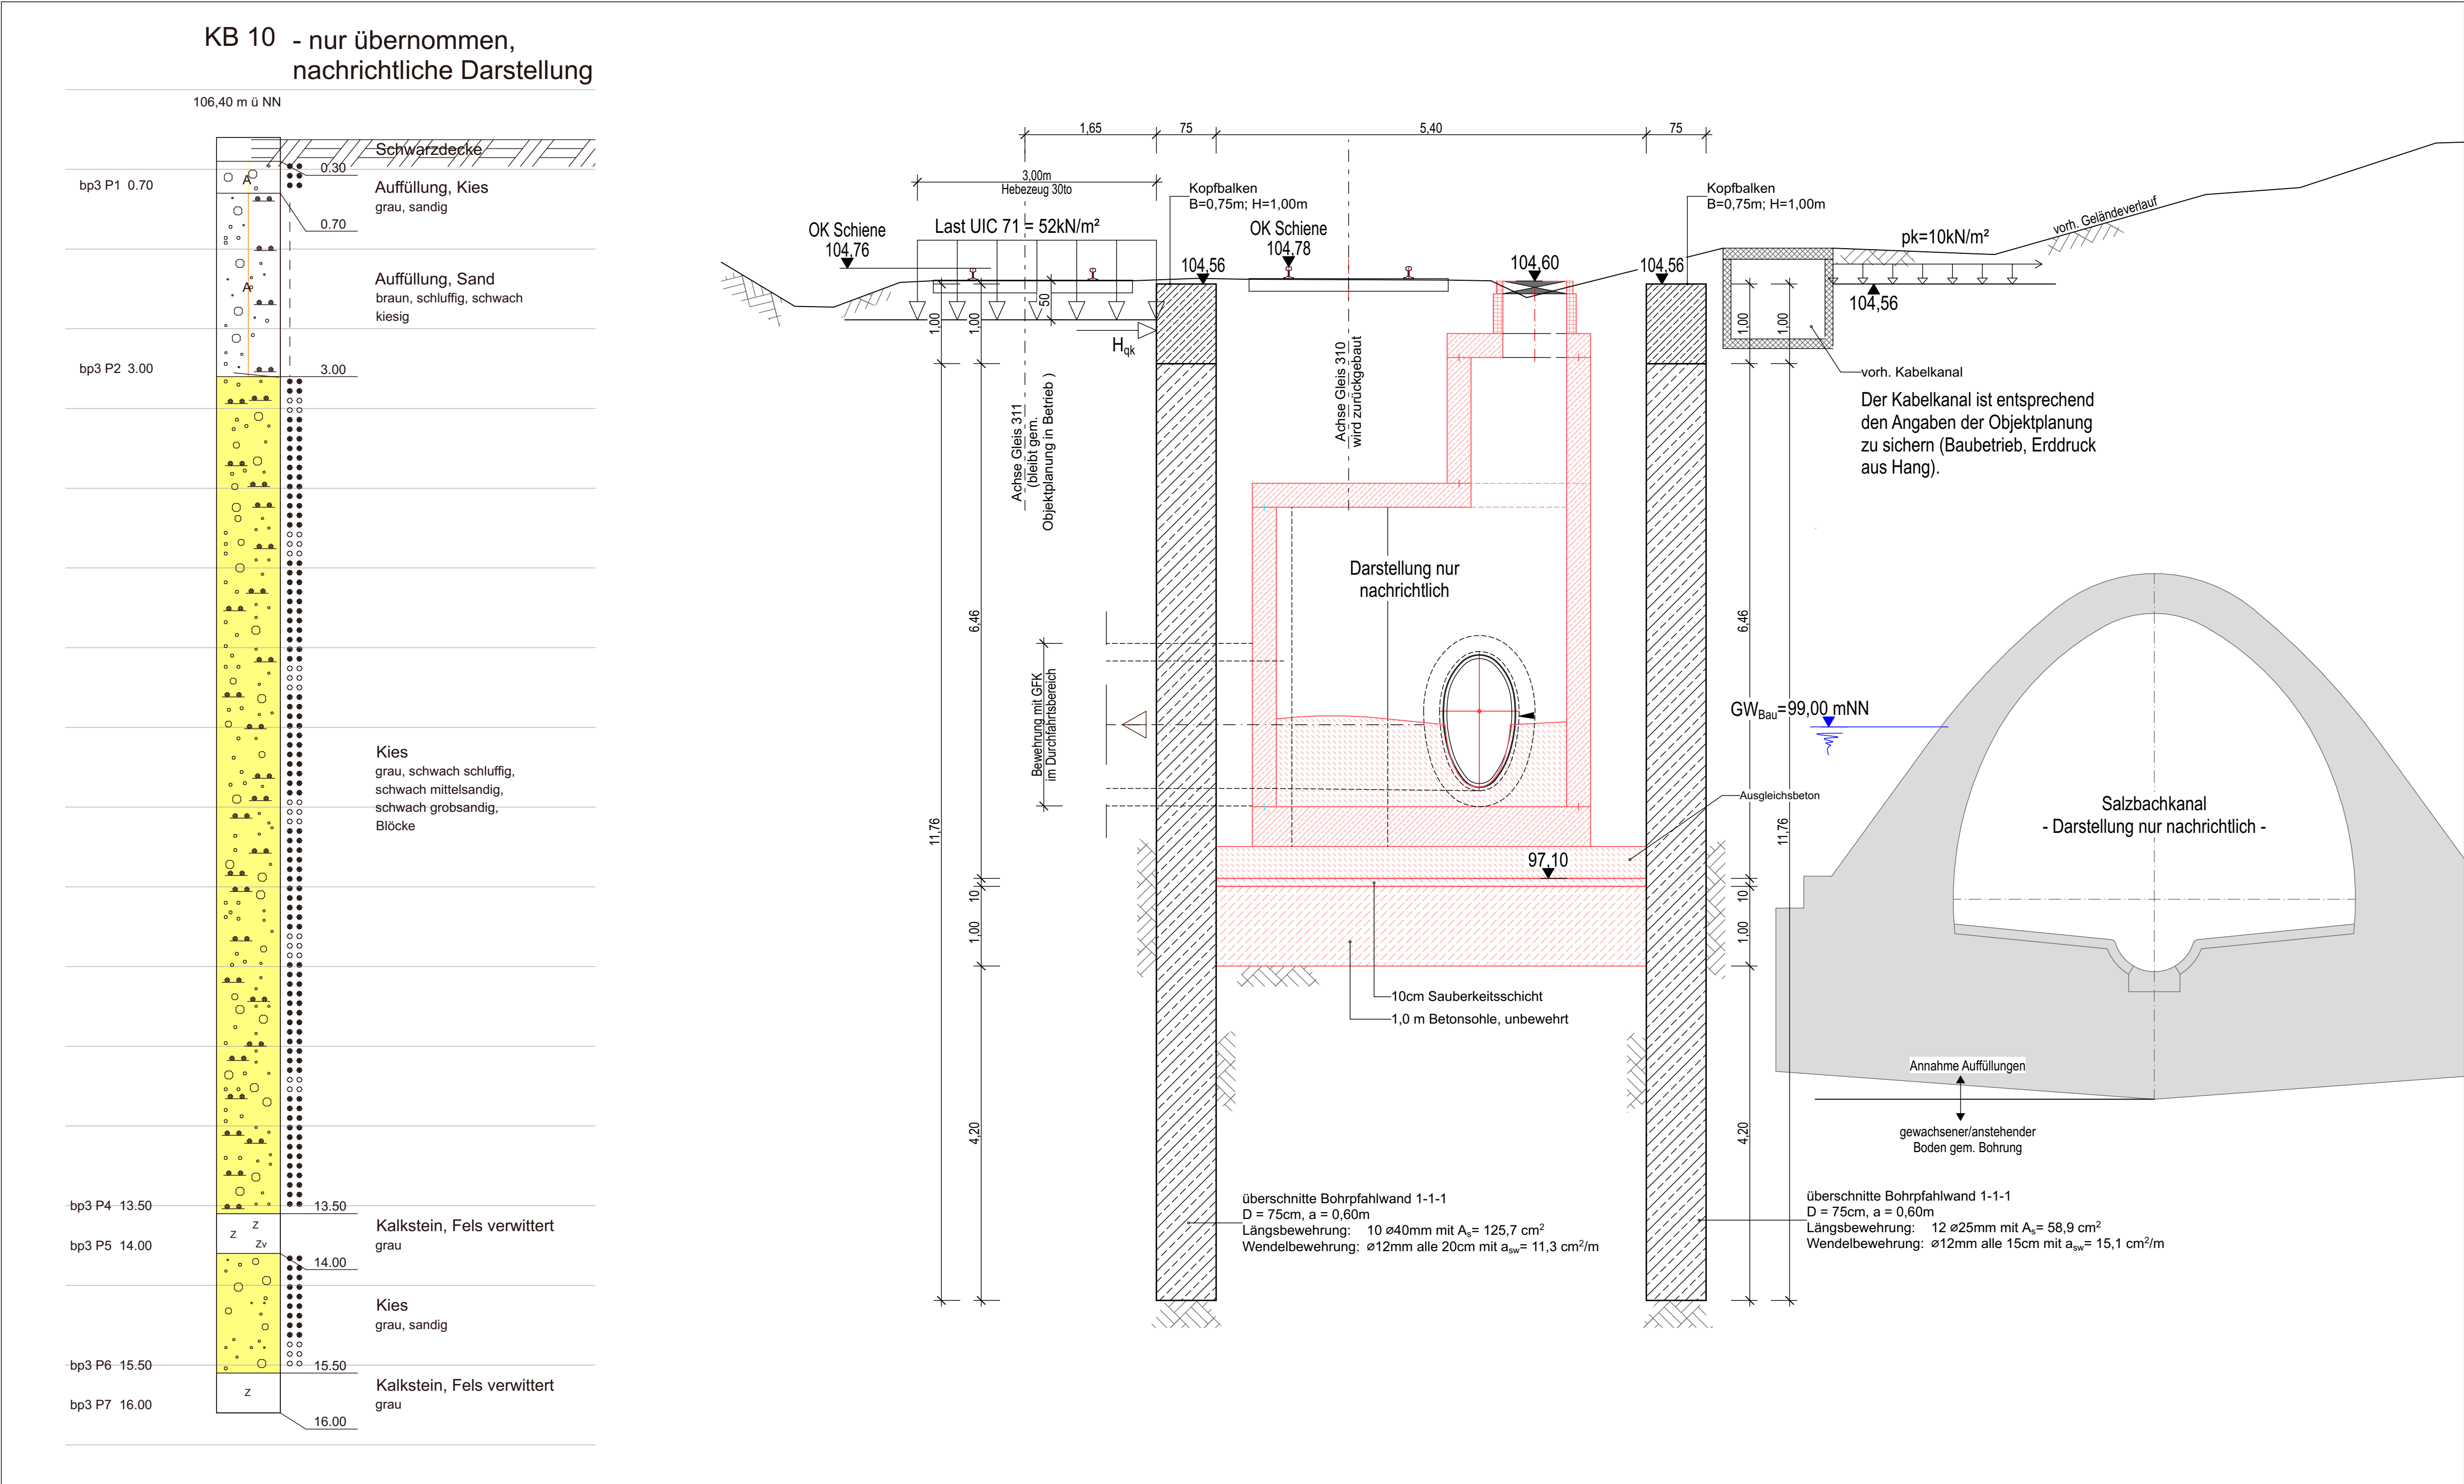

Baustoffe		(für Betongütern und Betonstahl ist das LV maßgebend)
1	Stahlprofile: Gurte, Stielen	S 235 JR
2	Kopfbalken	C 25/30 - XC 4, XF 1
3	Sauberkeitsschicht	C 20/25 - XC 2
4	Bewehrung	Betonstahl B500B, Betonmattenstahl B500A
5	Pfahlbeton	C 25/30 - XC 2, XF 1
6	Betonschle	C 20/25 - XC 2

DER AUSFÜHRENDE IST VERPFLICHTET, DEN AUFTRAGGEBER AUF ETWASIGE UNSTIMMIGKEITEN DER AUSFÜHRUNGSUNTERLAGEN HINZUWEISEN. (VOB/B, § 3.3)

± 0,0 ± k.A.	Zugehörige Pläne: - aktuelle Objektpläne von Büro Dr. Pecher - Systemdarstellung Spritzbetonausführung - Planpositionierung Brunnen
Planungsdauer: Objektplanung Bauwerksplan Schachtbauwerk 44928, Dr. Pecher, 30.09.2025	
0	20.04.2025
INDEX	DATUM
GEZ	ÄNDERUNGSINHALT

Auftraggeber: Energiebetriebe der Landeshauptstadt Wiesbaden	Datum:	Unterschrift:
Planer: Dr. Hug Geoconsult GmbH	Datum:	Unterschrift:

DR. HUG Geoconsult	Beratende Ingenieure und Geologen
------------------------------	---

In der Au 25, 61440 Oberursel, (06171) 70 40-0

Auftraggeber: Energiebetriebe der Landeshauptstadt Wiesbaden Unterer Zwerchweg 120 65205 Wiesbaden	Projekt Nr.: 23143802
Gepr.: Hauptsammler Ost, Wiesbaden Baugrube 44928 (Zielbaugrube)	Gez.: FJ GK FJ
Genehmigungsplanung (LP4) Tragwerksplanung, Positionsplan Verbau	Maßstab: 1:50

Plan Nr.: 23143802_LP4TWP_V08_44928_0
Anlage: