





GRUNDRISS, M. 1:50

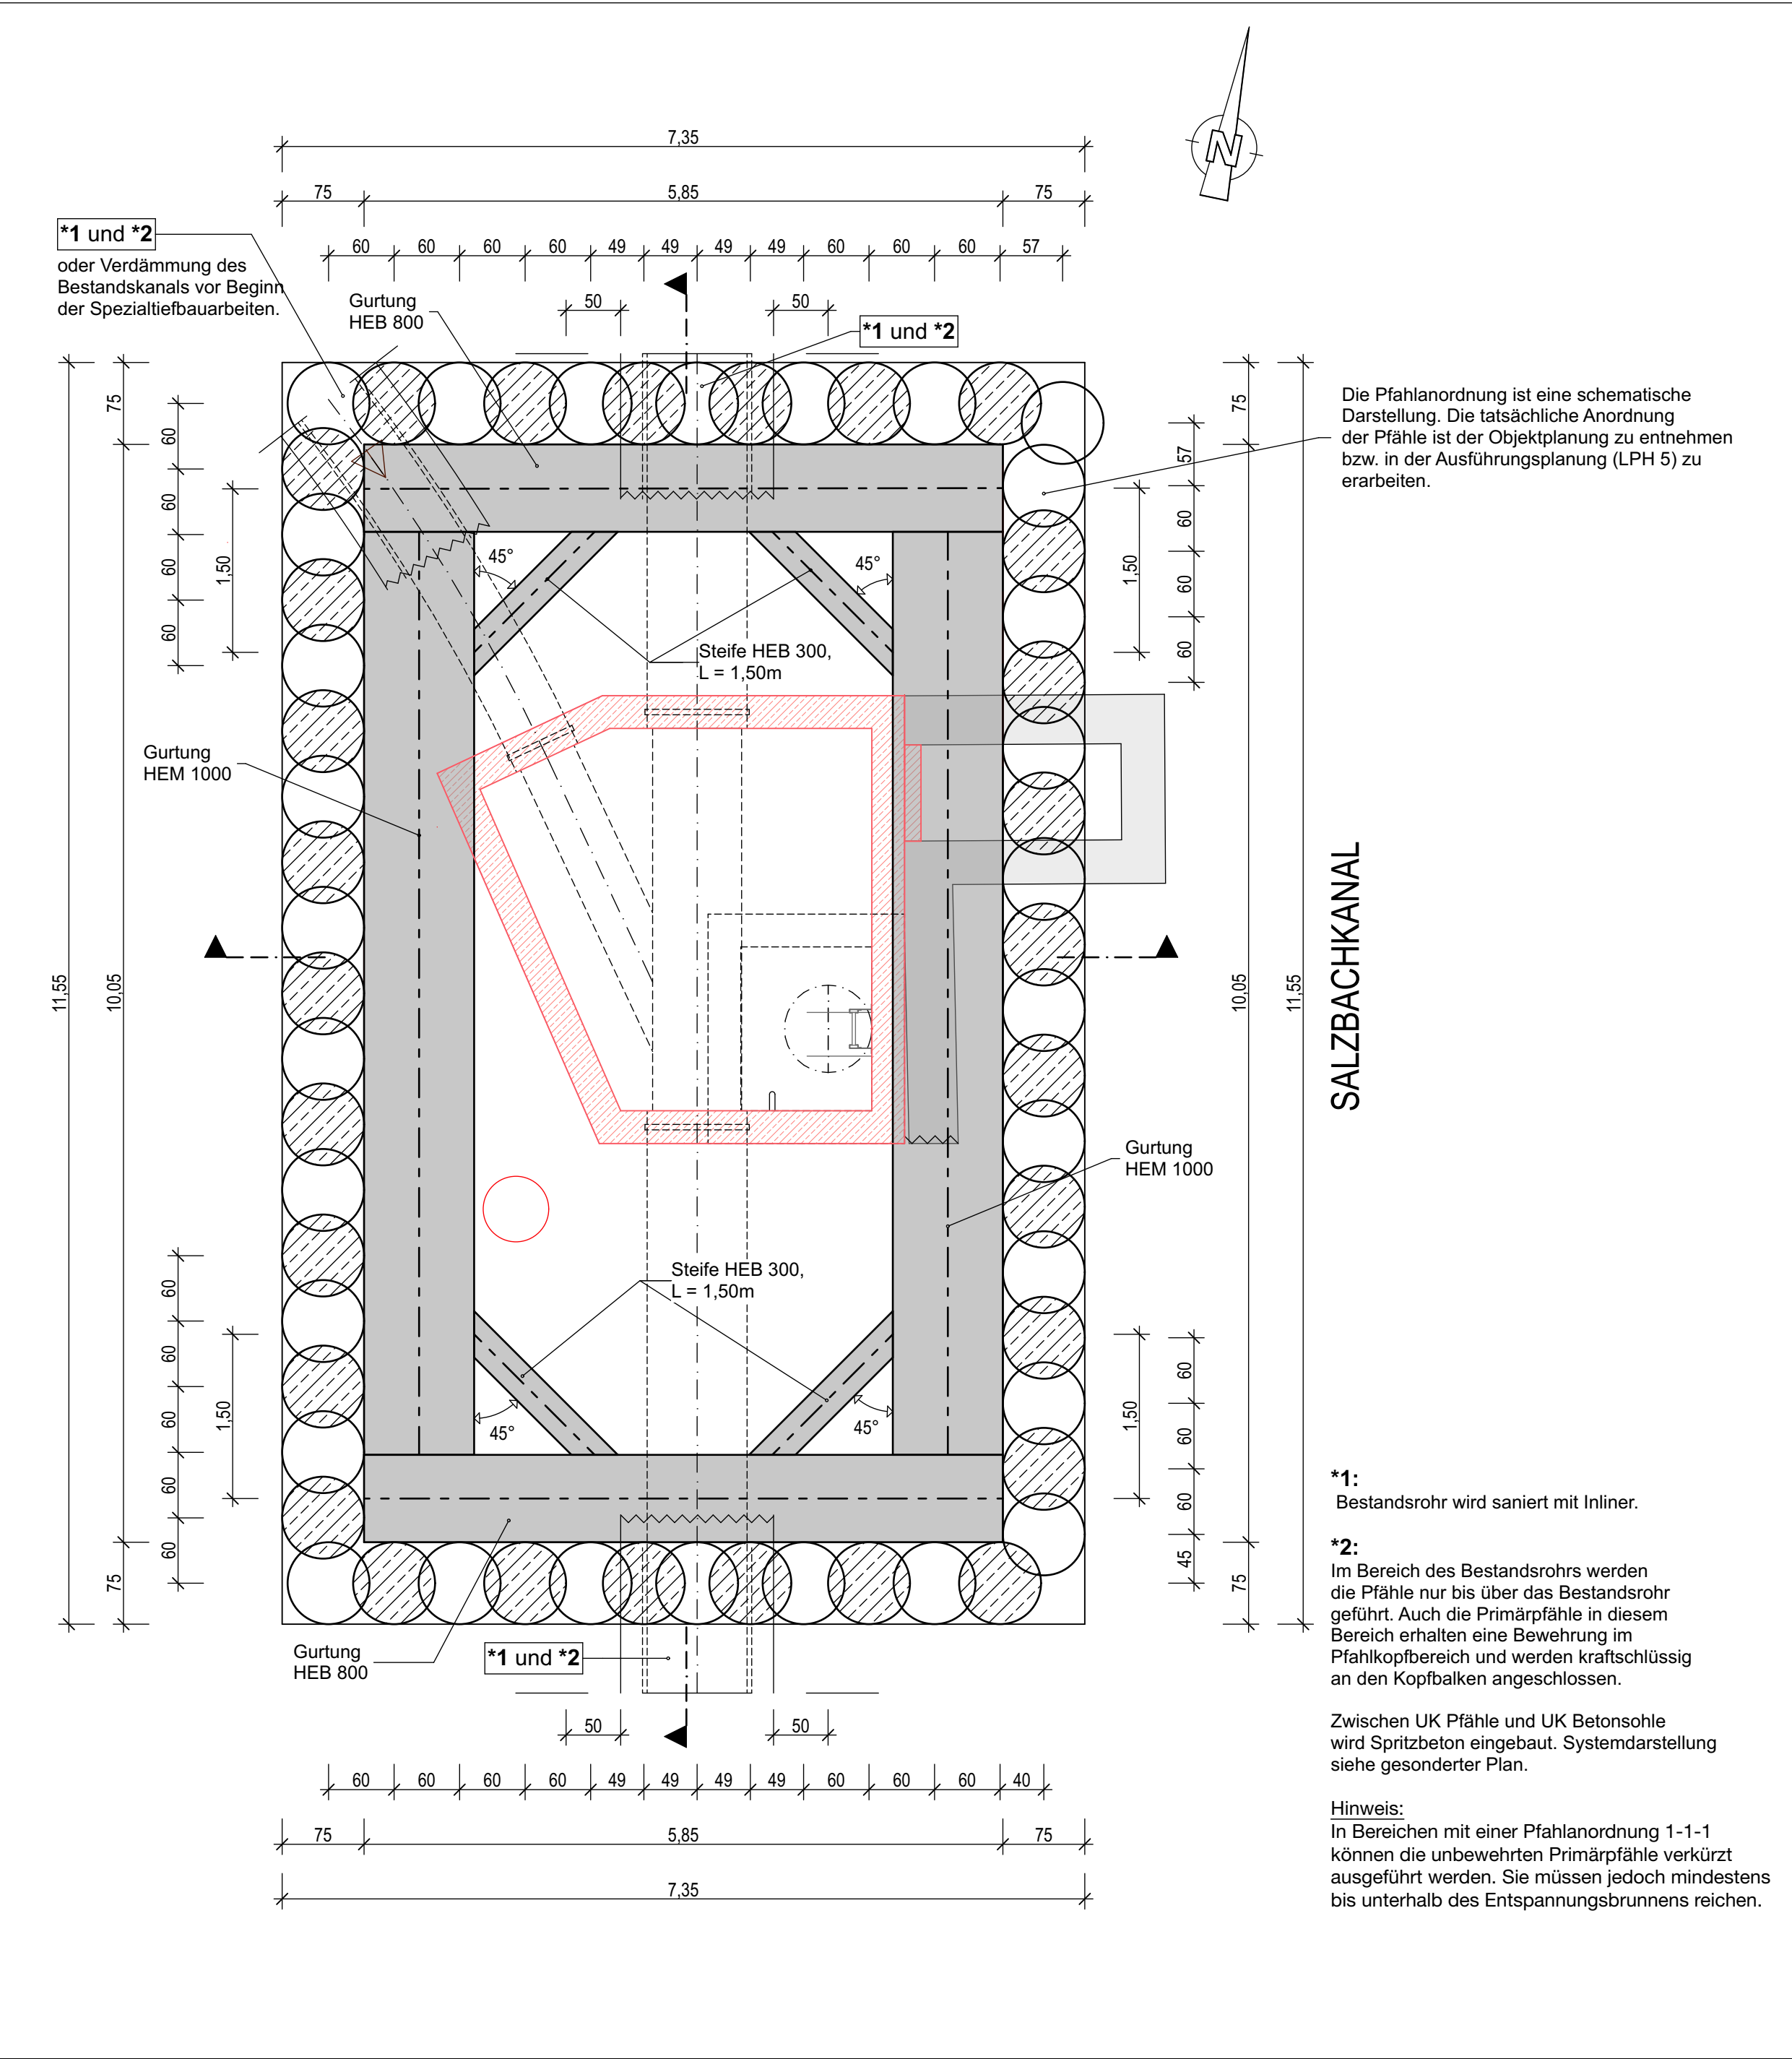

SNCHITTFÜHRUNG OST - WEST, M. 1:50

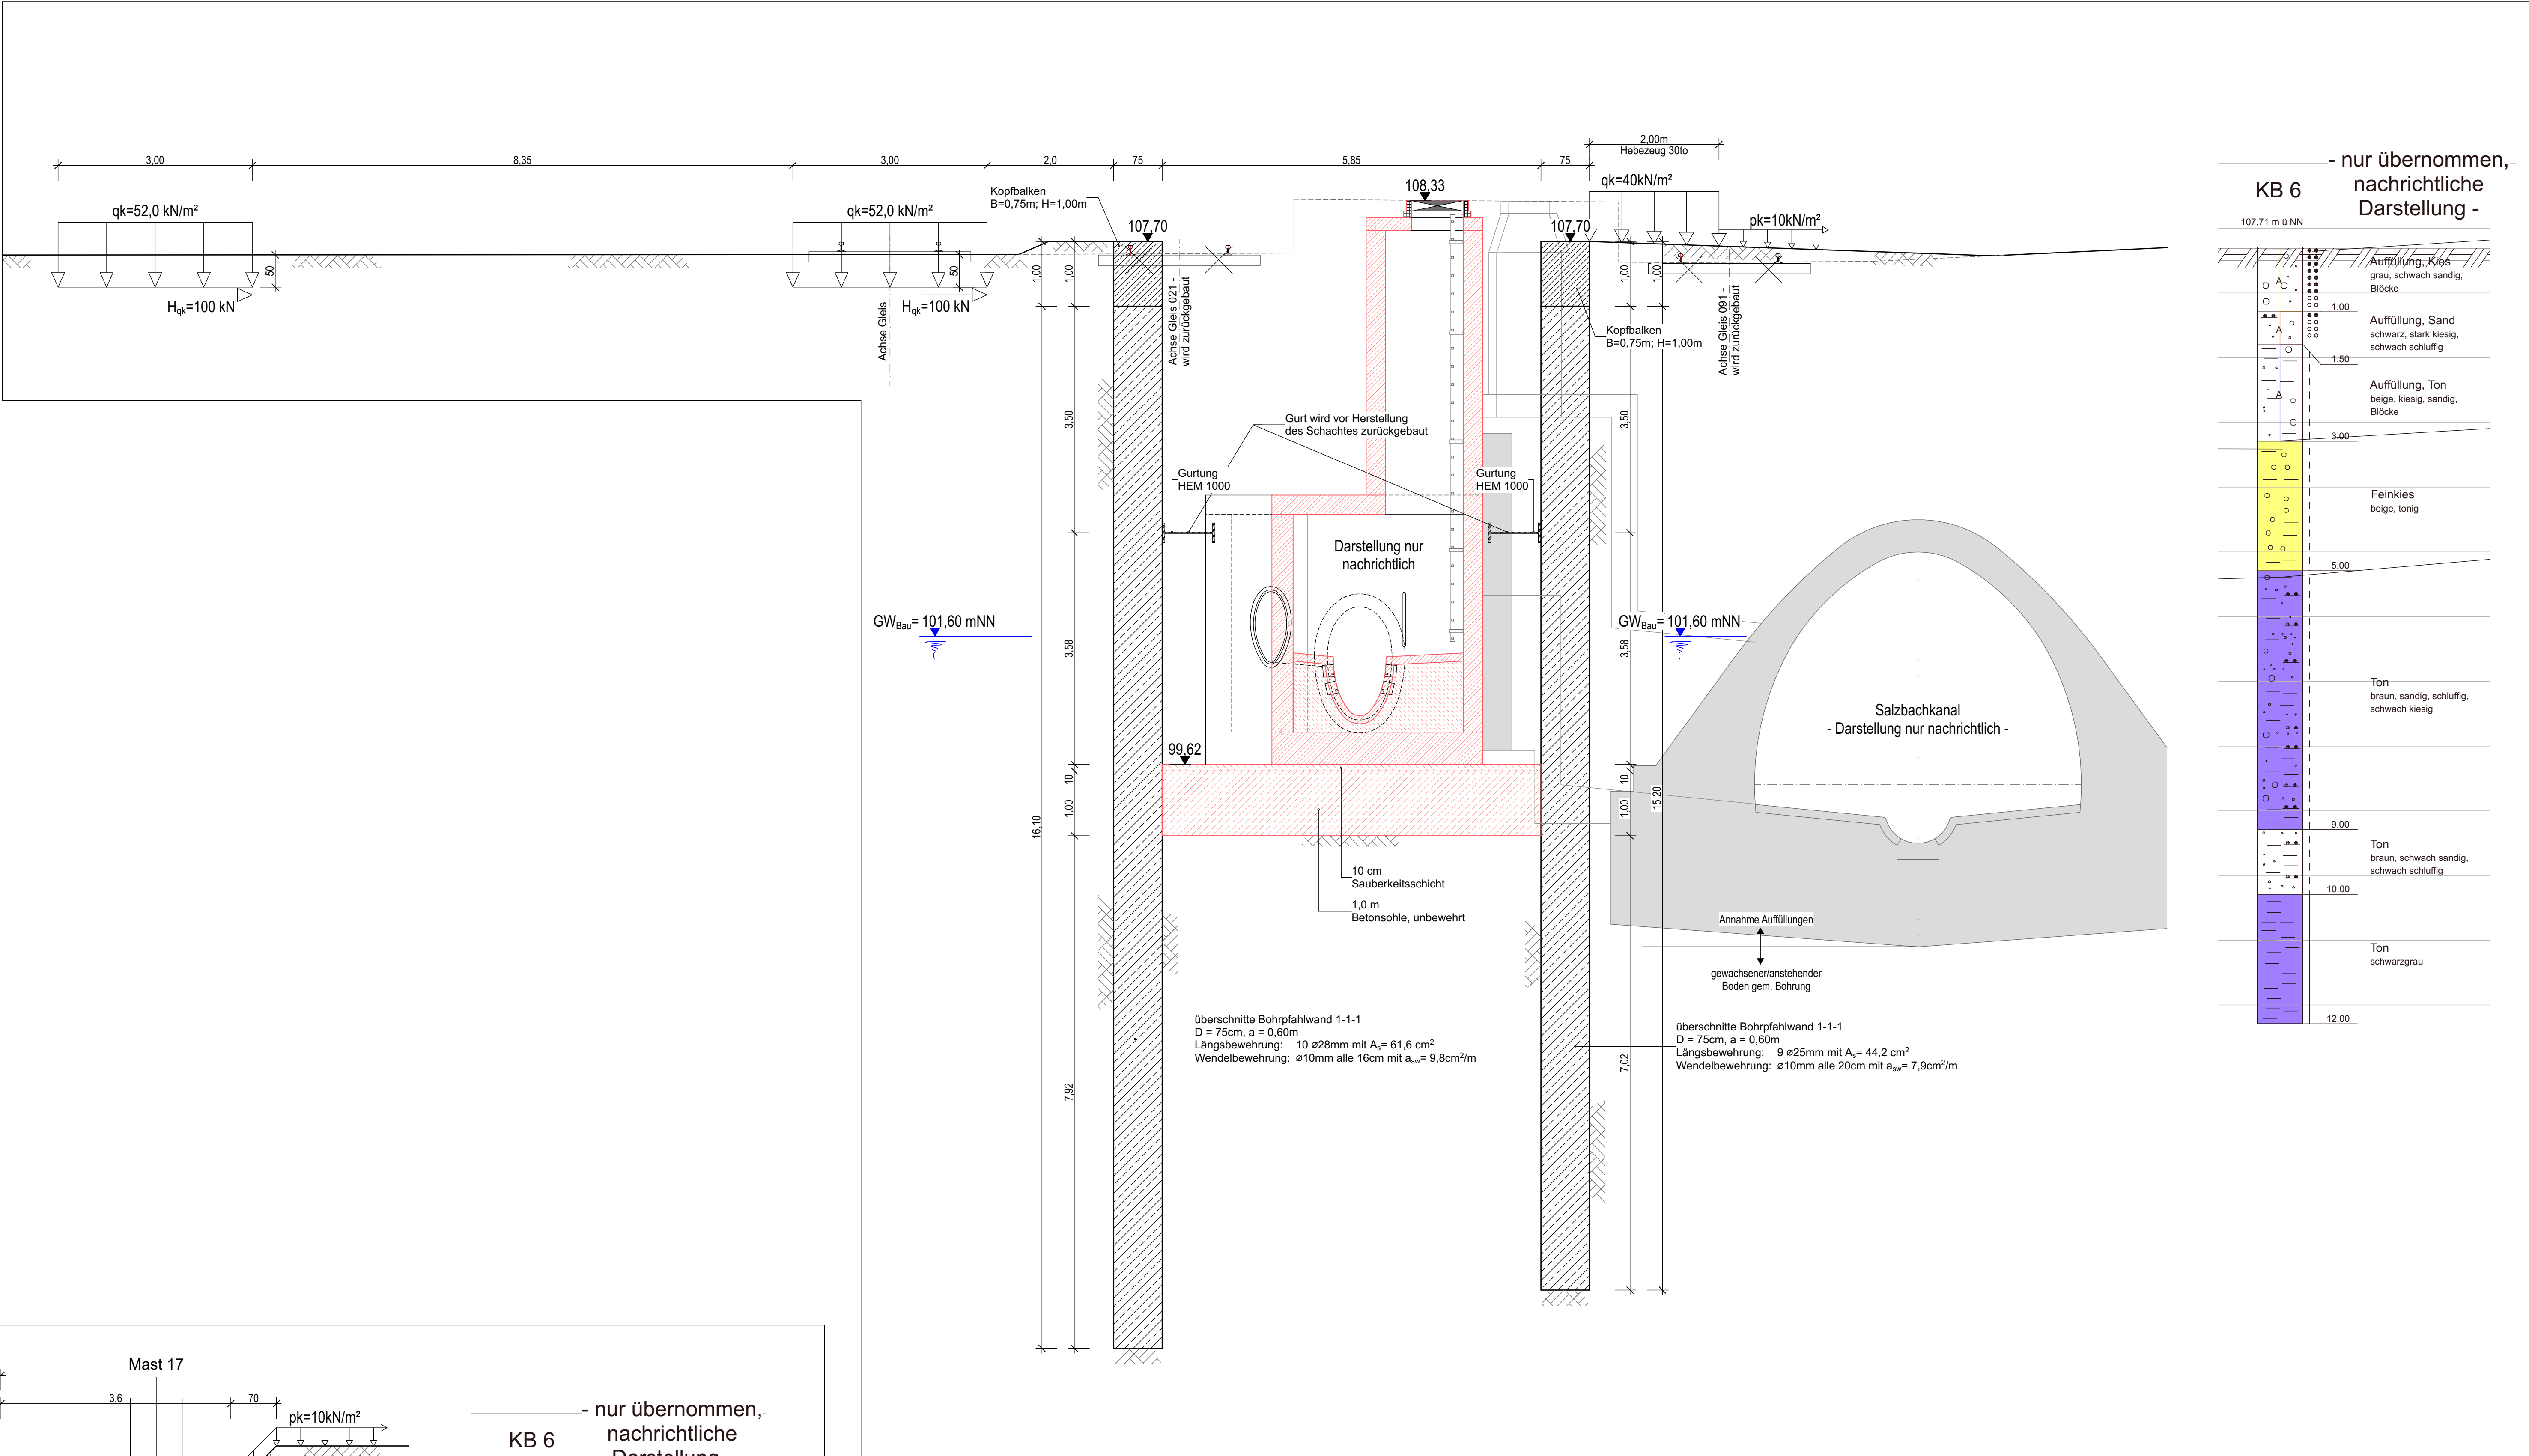

SNCHITTFÜHRUNG NORD - SÜD, M. 1:50

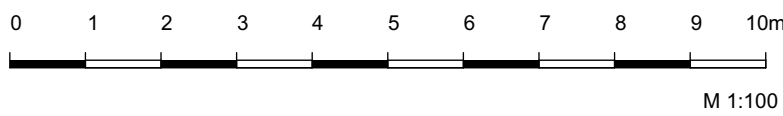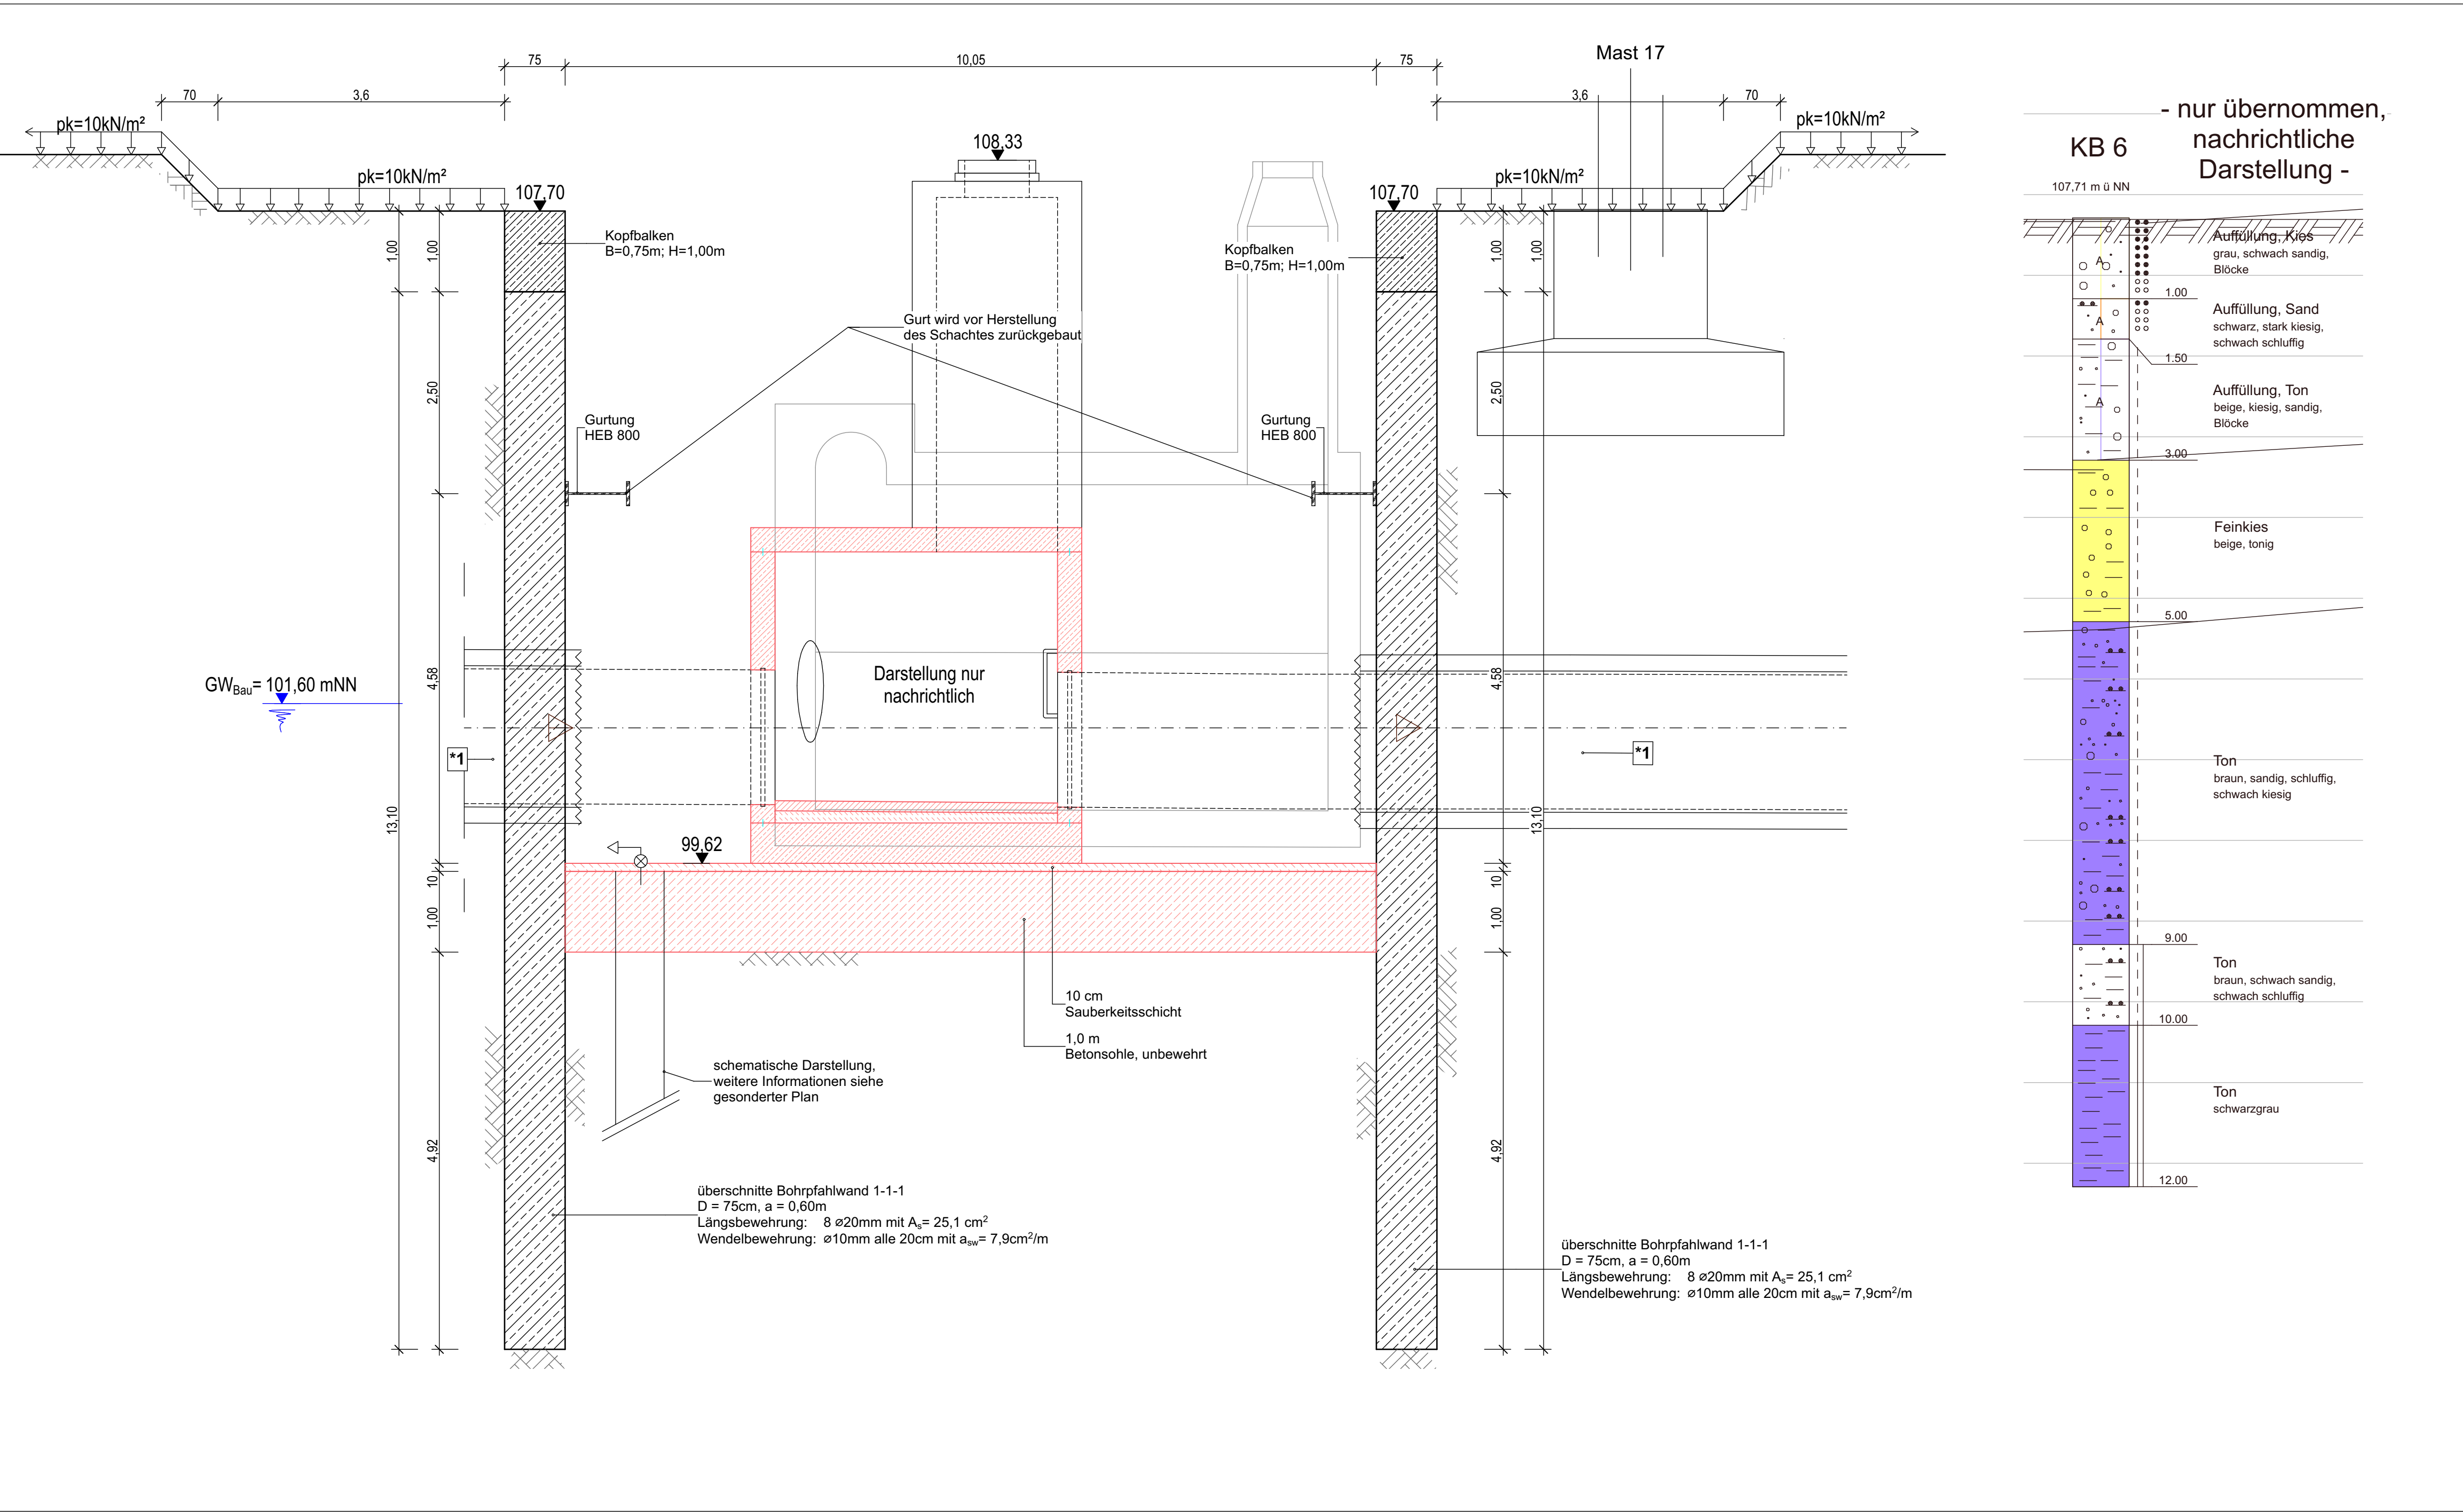

Baustoffe			(für Betongütern und Betonstahl ist das LV maßgebend!)
1	Stahlprofile: Gurte, Steifen	S 235 JR	
2	Kopfbalken	C 25/30 - XC 4, XF 1	
3	Sauberkeitsschicht	C 20/25 - XC 2	
4	Bewehrung	Betonstahlstahl B500B, Betonmattenstahl B500A	
5	Pfahlbeton	C 25/30 - XC 2, XF 1	
6	Betonschle	C 20/25 - XC 2	

DER AUSFÜHRENDE IST VERPFLICHTET, DEN AUFTRAGGEBER AUF ETWASIGE UNSTIMMIGKEITEN DER AUSFÜHRUNGSUNTERLAGEN HINZUWEISEN. (VOB/B, § 3.3)

± 0,0 k.A.

Zugehörige Pläne:
- aktuelle Objektpläne von Büro Dr. Pecher
- Systemdarstellung Schutzbetonausführung
- Prinzipdarstellung Brunnen

Plangrundlage:
Objektplanung Bauwerksplan Schachtbauwerk 44932, Dr. Pecher, 30.09.2025

INDEX	DATUM	GEZ.	ÄNDERUNGSINHALT
0	20.04.2025	62	
1	19.04.2025	62	

Auftraggeber:
Energiebetrieb der Landeshauptstadt Wiesbaden

Planer:
Dr. Hug Geoconsult GmbH

Datum:
30.09.2025

Unterschrift:
[Signature]

Planer:
Dr. Hug Geoconsult GmbH

Datum:
30.09.2025

Unterschrift:
[Signature]

DR. HUG
Geoconsult

Beratende
Ingenieure
und Geologen

In der Au 25, 61440 Oberursel, (06171) 70 40-0

Auftraggeber:
Energiebetriebe der Landeshauptstadt Wiesbaden
Unterer Zwerchweg 120
65205 Wiesbaden

Projekt:
Hauptsammler Ost, Wiesbaden
Baugrube 44932

Genehmigungsplanung (LP4), Tragwerksplanung, Positionsplan Verbau

Projekt Nr.:
23143902

Bearb.:
OF

Gez.:
GK

Gepr.:
FJ

Maßstab:
1:50

Plan Nr.:
23143902_LP4TWP_V08_4892_0

Anlage: