


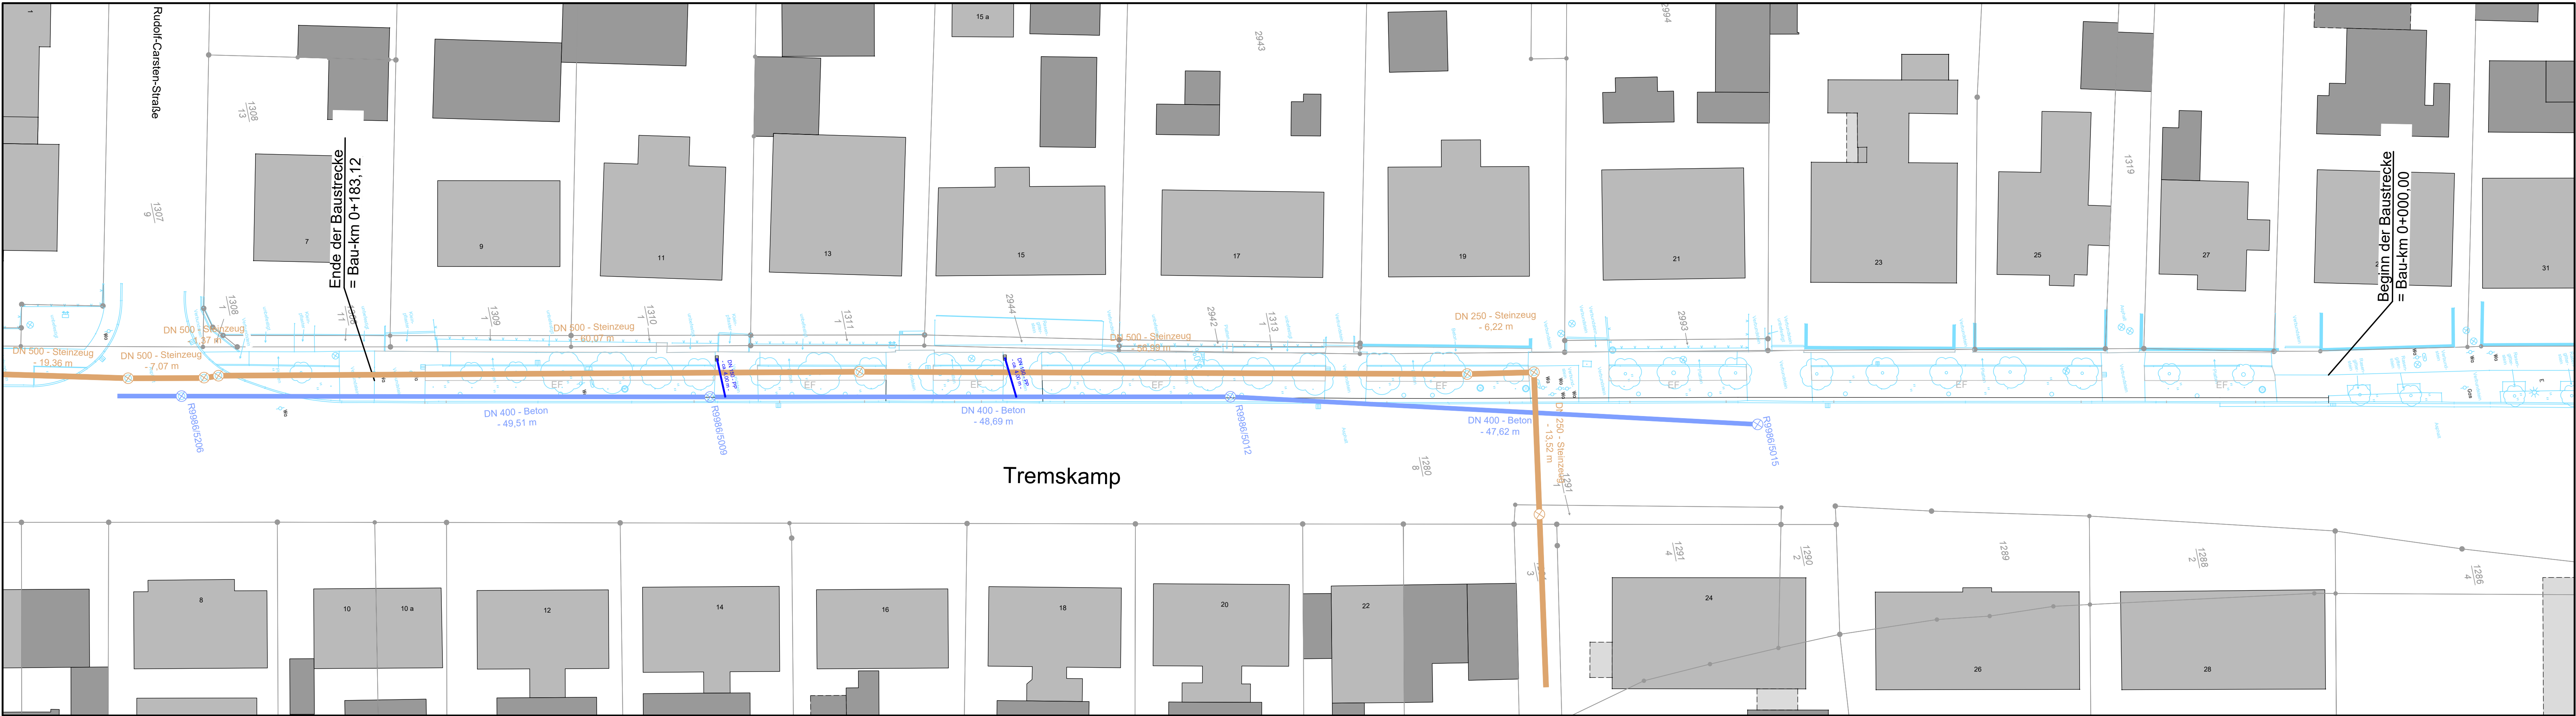

LEGENDE:

vorh. Regenwasserkanal

vorh. Schmutzwasserkanal

gepl. Regenwasserkanal

vorh. Schacht

vorh. Straßenablauf

gepl. Straßenablauf

Achtung:
Plan wurde ans lokale Planungssystem angepasst und weicht von den UTM-Koordinaten ab.

Maßstabanpassung: 1.000253524
UTM-Projektmaßstab: 0.999746540
Schwerpunkt: y= (32)611500.0; x= 5974500.0

Der Plan wurde auf Grundlage der automatisierten Liegenschaftskarte und dem örtlichen Aufmaß erstellt.
Die Lagegenauigkeit der Flurstücksgrenzen und Gebäude ist durch die Qualität der ALKIS Daten bedingt.

© GeoBasis-DE/LVermGeo SH
(www.lvrmgeo.sh.schleswig-holstein.de)

Nr.	Datum	Name	Art der Änderung

Diese Zeichnung darf ohne unsere Genehmigung weder nachgeahmt, vervielfältigt, noch dritten vorgelegt oder ausgehändigt werden. Gesetz zum Schutz des geistigen Eigentums BGB § 823.

Auftraggeber

Stadt Bad Schwartau
Markt 15
23611 Bad Schwartau

Planersteller

WASSER- UND VERKEHRS - KONTOR
INGENIEURWISSEN FÜR DAS BAUWESEN
INGENIEURE KRÜGER & KOY

Havelstraße 33

T. 04321 . 260 270

www.wvk.sh

24539 Neumünster

F. 04321 . 260 27 99

info@wvk.sh

Lagebezug: ETRS89-UTM, Zone 32

EPSG-Code: 4647

Höhenbezug: DHHN 2016, m. ü. NHN (Normalhöhennull)

Ausführungsplanung

Stadt Bad Schwartau
Tremskamp
Neubau eines Radweges

	Datum	Name
bearbeitet:	09.07.2026	Steffen Reiter
gezeichnet:	09.07.2026	Hendrik Ketels
geprüft:	09.07.2026	Christoph Krüger

Projekt-Nr.: 125.4225

Maßstab: 1 : 250

Entwässerungslageplan

Anlage: 8.1

Blatt: 01