


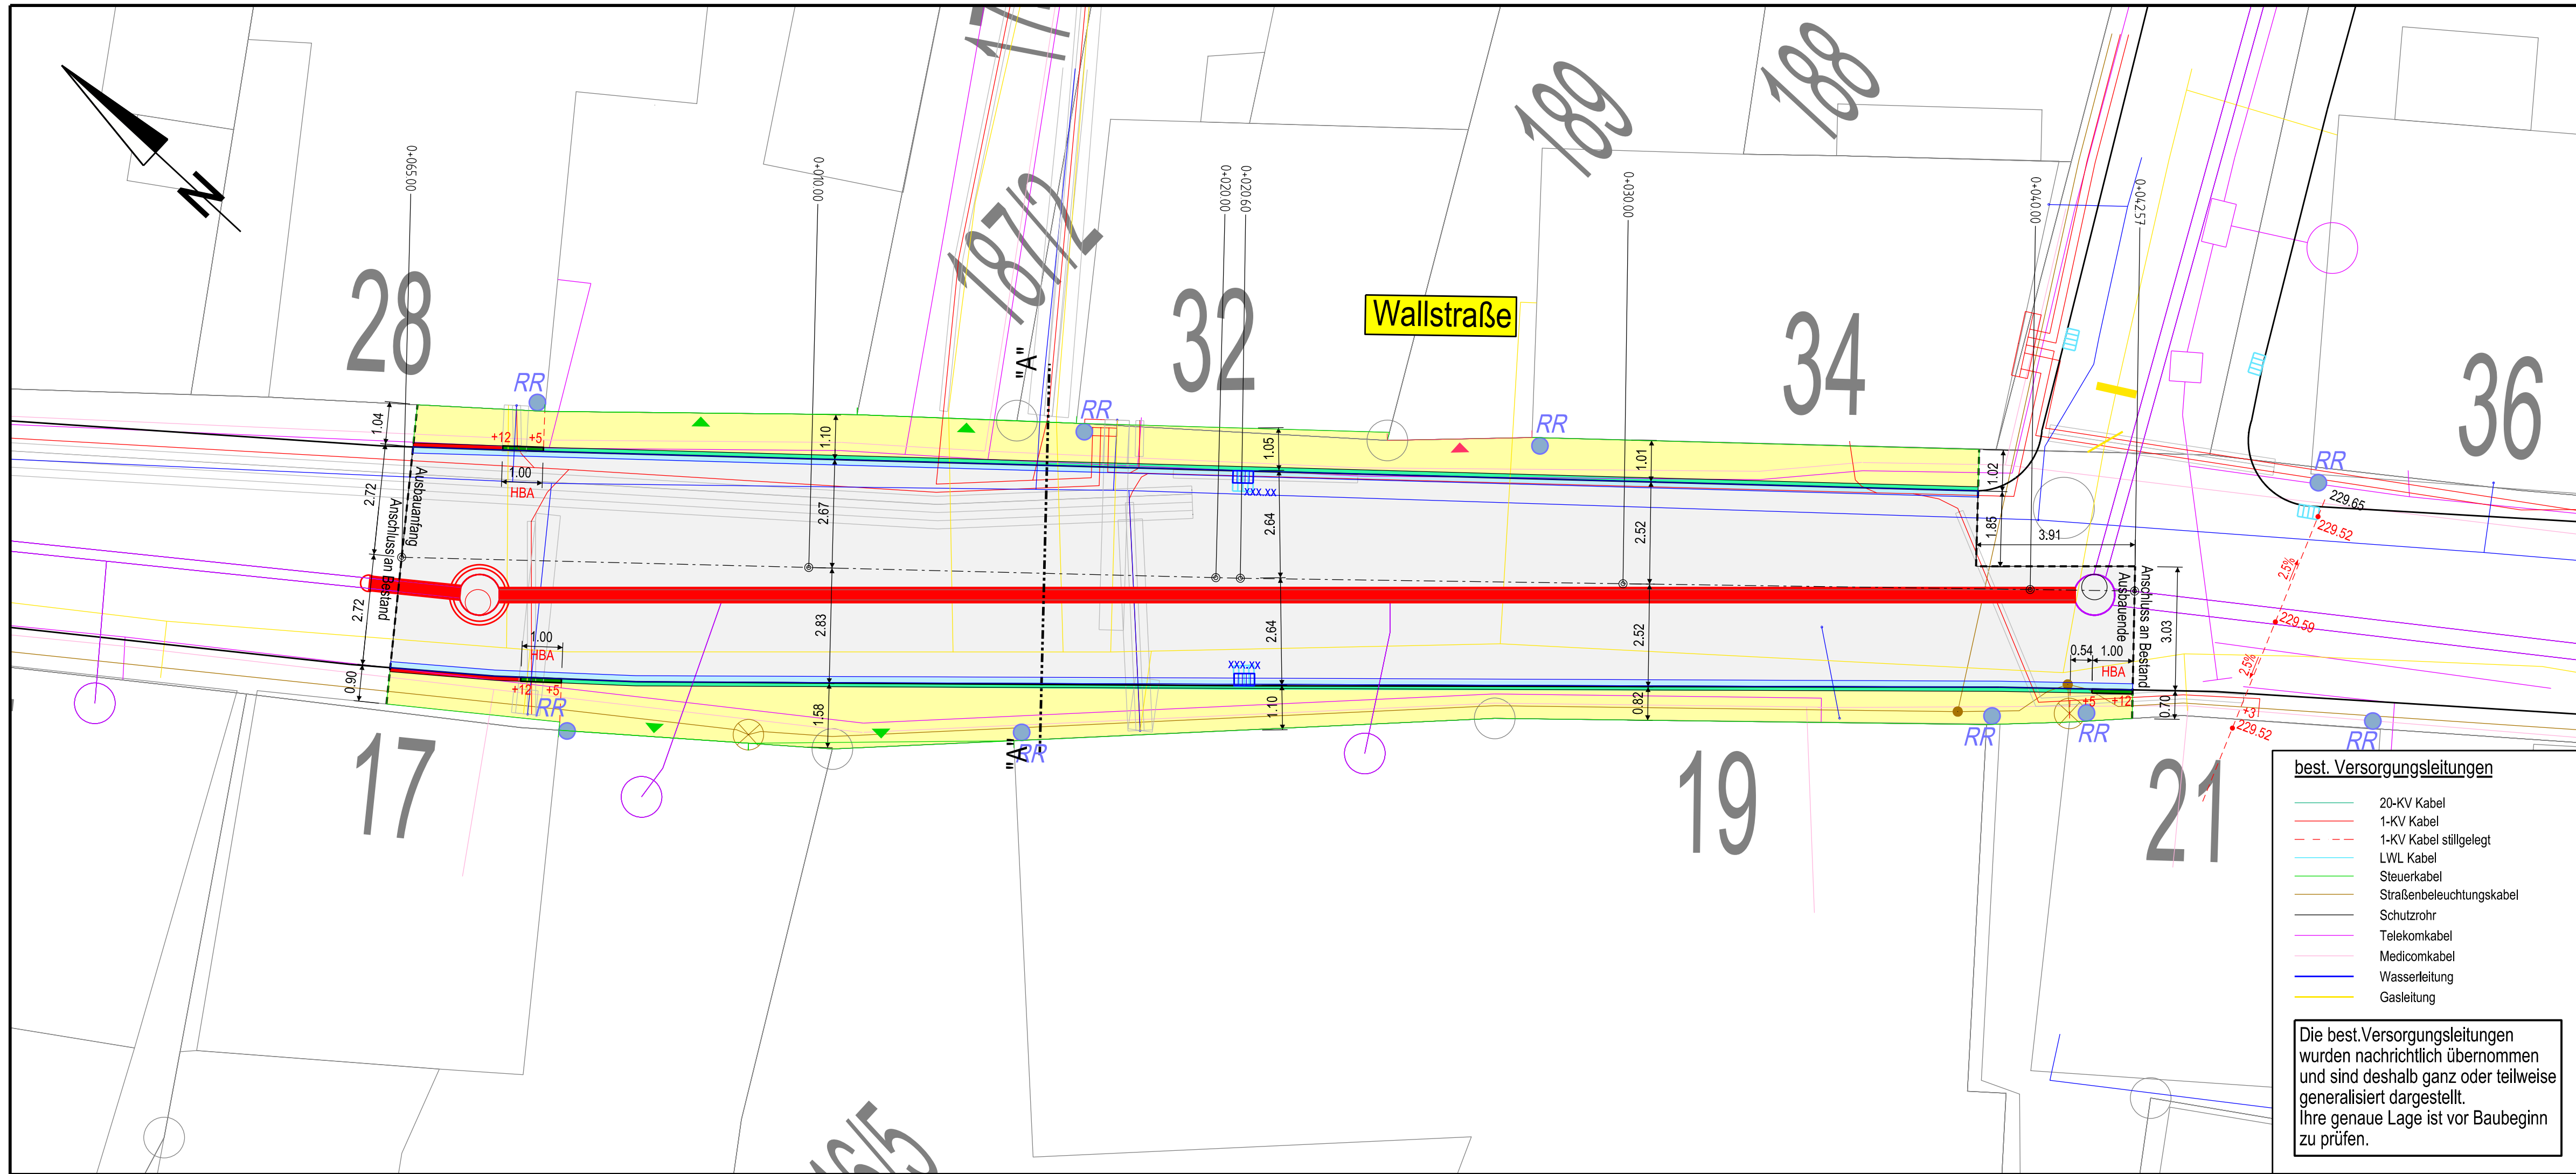

Legende:

- Fahrbahnfläche Asphalt
- Gehwegfläche Betonsteinpflaster, Doppel-T
- Entwässerungsrinne, Pultform - b = 15 cm
- Rundbordstein 15/22, Auftritt 6 cm
- Hochbordstein 12-15/30, Auftritt 12 cm
- Hochbordabsenker von +12 auf +5 cm
- Sinkkasten 30/50
- Einfahrt
- Eingang
- Bestands-/ Planungshöhe

Ausführungszeichnung

zur Kalkulation



Straßenplanung
Kanalauswechslung Wallstraße
in Dreieich STT Götzenhain

Lageplan

Blatt: 1.o

Ausfertigung

Projekt-Nr.: 28.116.12

Maßstab: 1 : 100

Datum: 03.07.2026

gezeichnet:

geprüft:

Datei: 28116_asl.100

Blattgröße: 0,841 x 0,297 = 0,250 m²

Der Bauherr:

Der Entwurfsverfasser:

best. Versorgungsleitungen

- 20-KV Kabel
- 1-KV Kabel
- 1-KV Kabel stillgelegt
- LWL Kabel
- Steuerkabel
- Straßenbeleuchtungskabel
- Schutzrohr
- Telekomkabel
- Medicomkabel
- Wasserleitung
- Gasleitung

Die best.Versorgungsleitungen wurden nachrichtlich übernommen und sind deshalb ganz oder teilweise generalisiert dargestellt. Ihre genaue Lage ist vor Baubeginn zu prüfen.