


3	SCHNITT TRP-9.2 Treppenpodest 3
	1 : 20

2	ANSICHT TRP-9.2 Treppenpodest 3
	1 : 20

1	GRUNDRISS TRP-9.2 - 9.3
	1 : 20

4	DETAILSCHNITT Anschluss an TRP-9.2
	1 : 10

5	DETAILSCHNITT Anschluss an Treppenpodest 3
	1 : 10

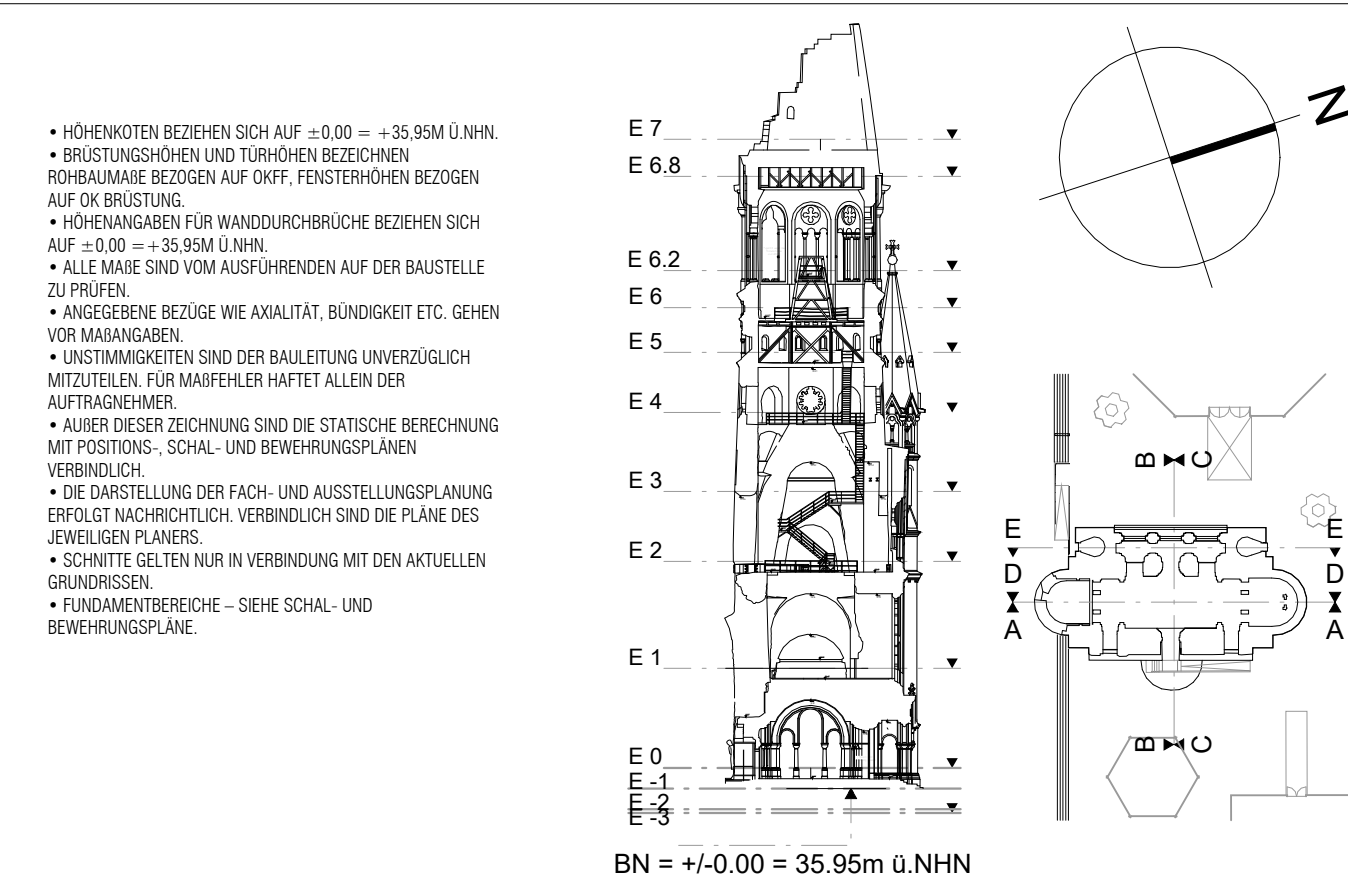

04	Veröffentlichung LV Stahlbauarbeiten	21.08.26	MB, KA, A./BB
03	Anpassung Handlaufleuchte	20.07.26	MB, KA, A./BB
02	Stahlbau LV Erstellung	06.07.26	MB, KA, A./BB
01	Planerstellung	09.06.26	MB, KA, A./BB
Index	Bemerkung / Änderung	Datum	Gez/Gepr

Änderungen Bauherrin: Stiftung der Kaiser-Wilhelm-Gedächtnis-Kirche Lietzenburger Straße 39 10708 Berlin bau@gedaechtniskirche-berlin.de T 0049 (0) 30 27018668	Entwurfsverfasserin:
--	-----------------------------

Projekt Ausstellungsneuplanung und -erweiterung im Alten Turm der Kaiser-Wilhelm-Gedächtnis-Kirche in Berlin		
Anschrift: Breitscheidplatz 1, 10789 Berlin		
Gebäude: Alter Turm		
Maßnahme: KWG - Teilprojekt C (TP C)		
Planart:		
Planbezeichnung: TRP-9 Stahl E2-0-Aufstieg, Treppenpodest 3		
Plan-Nr.: 6724	Erst.: 09.06.26	Index: 04
Maßstab: 1:10 ; 1:20	Gez./Gepr.: KA/ BB	LPH 5 - Ausführungsplanung
Blattgröße: 841x594 mm (DIN A1); Layout/Planbezeichnung: KWG-C-OPL-5-DE-6724		