


1

REGELDETAIL Grundriss GE-10


1 : 5

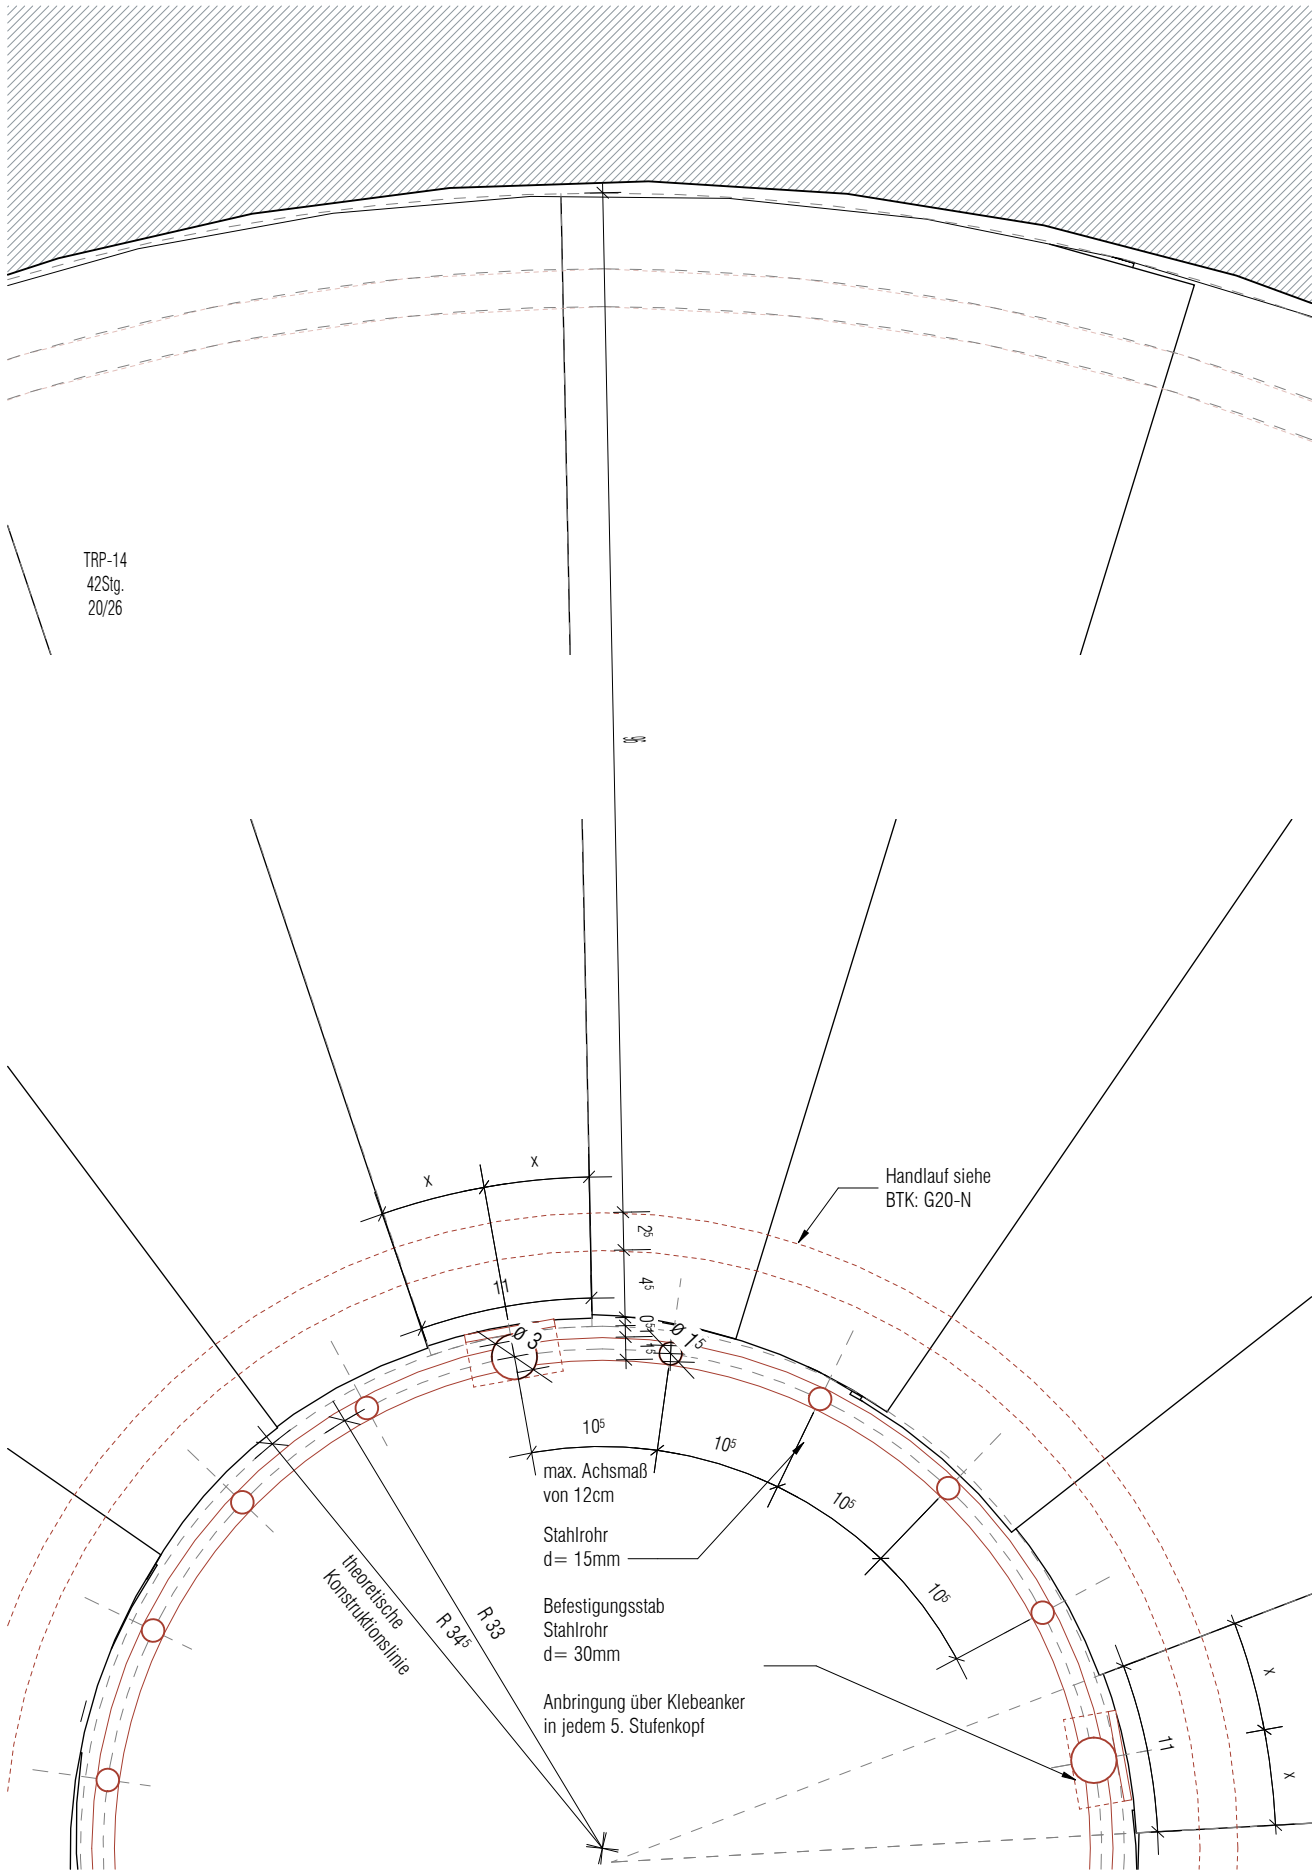

2


REGELDETAIL schematische Abwicklung GE-13

1 : 10

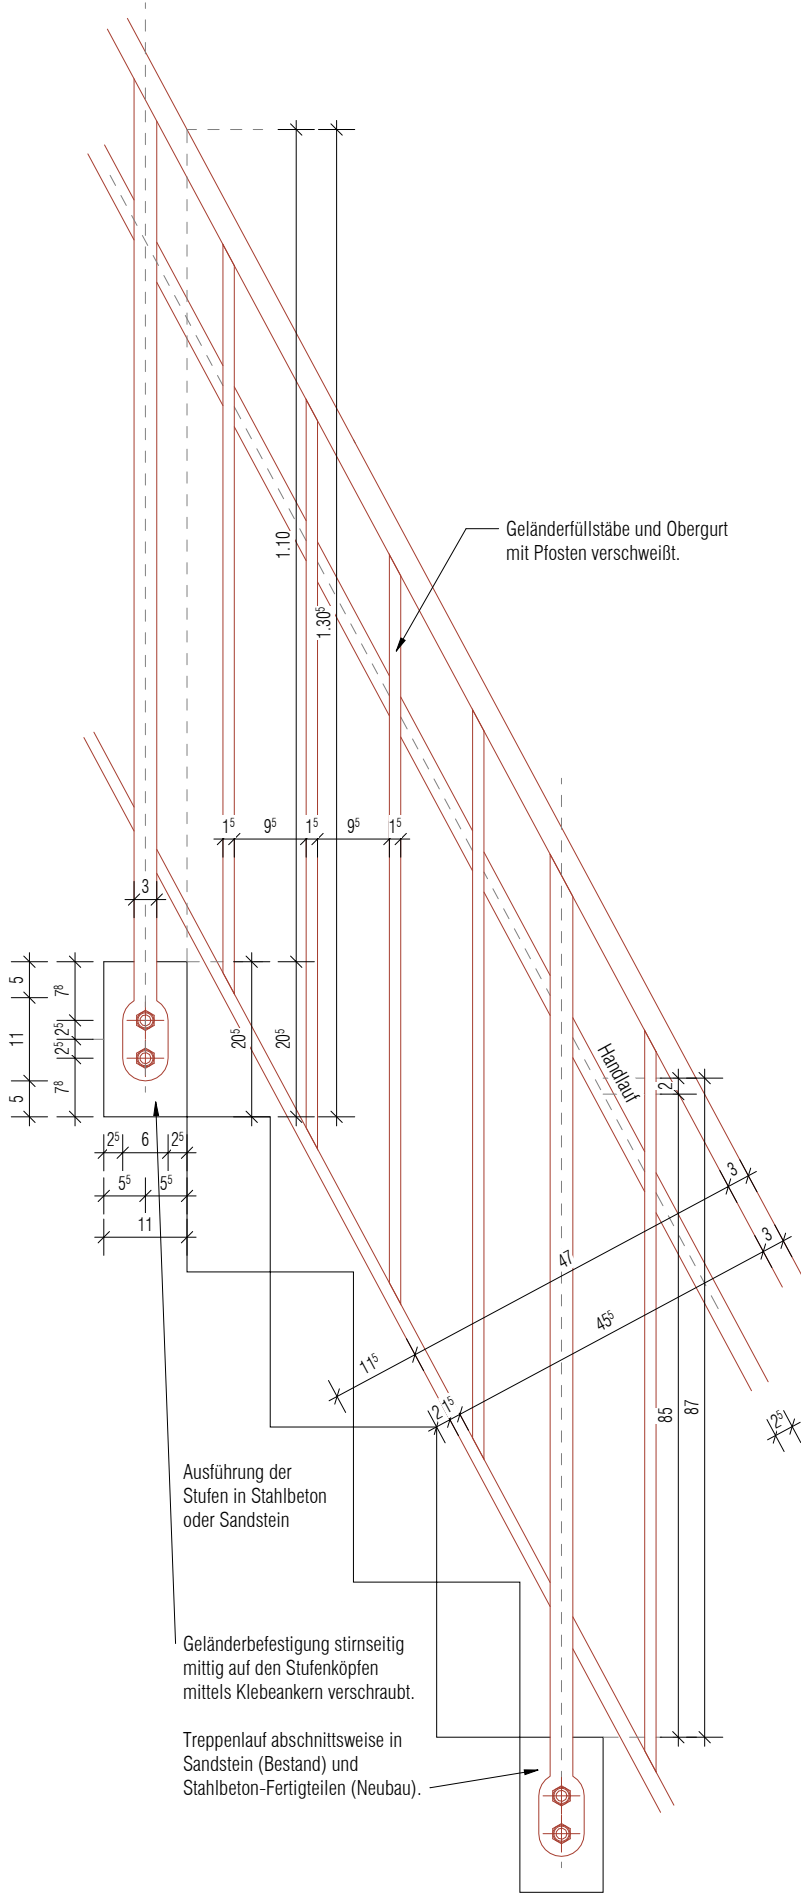

3

VISUALISIERUNG GE-13

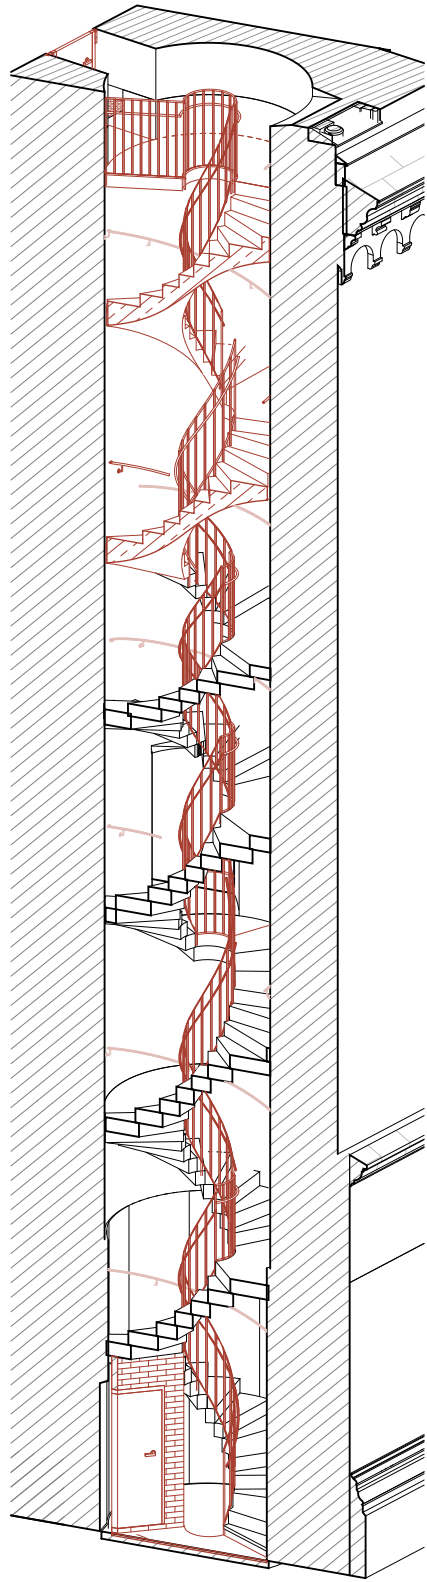

Geländerverlauf (E-1 Podium bis +19.59): 26,20 m

Index	Bemerkung / Änderung	Datum	Gez/Gepr
02	Veröffentlichung LV Stahlbauarbeiten	21.08.26	MB, KA, AJ/BB
01	Planerstellung	06.08.26	MB, KA, AJ/BB

Projekt
Ausstellungsneuplanung und -erweiterung
im Alten Turm der
Kaiser-Wilhelm-Gedächtnis-Kirche in Berlin

Planbezeichnung:
GE-13 Geländer Treppenturm Nord

Codierung Planinhalt
KWG-C-OPL-5-DE-6650

Planstand
LPH 5 - Ausführungsplanung

Gez/Gepr:
KA, AJ/ BB

Blattgröße:
420x297 mm (DIN A3)

Maßstab:
1:10; 1:5

Bauherin:
Stiftung der
Kaiser-Wilhelm-Gedächtnis-Kirche
Lietzenburger Straße 39
10789 Berlin