




1 TRP-13-Teil 1 Grundriss
1 : 25

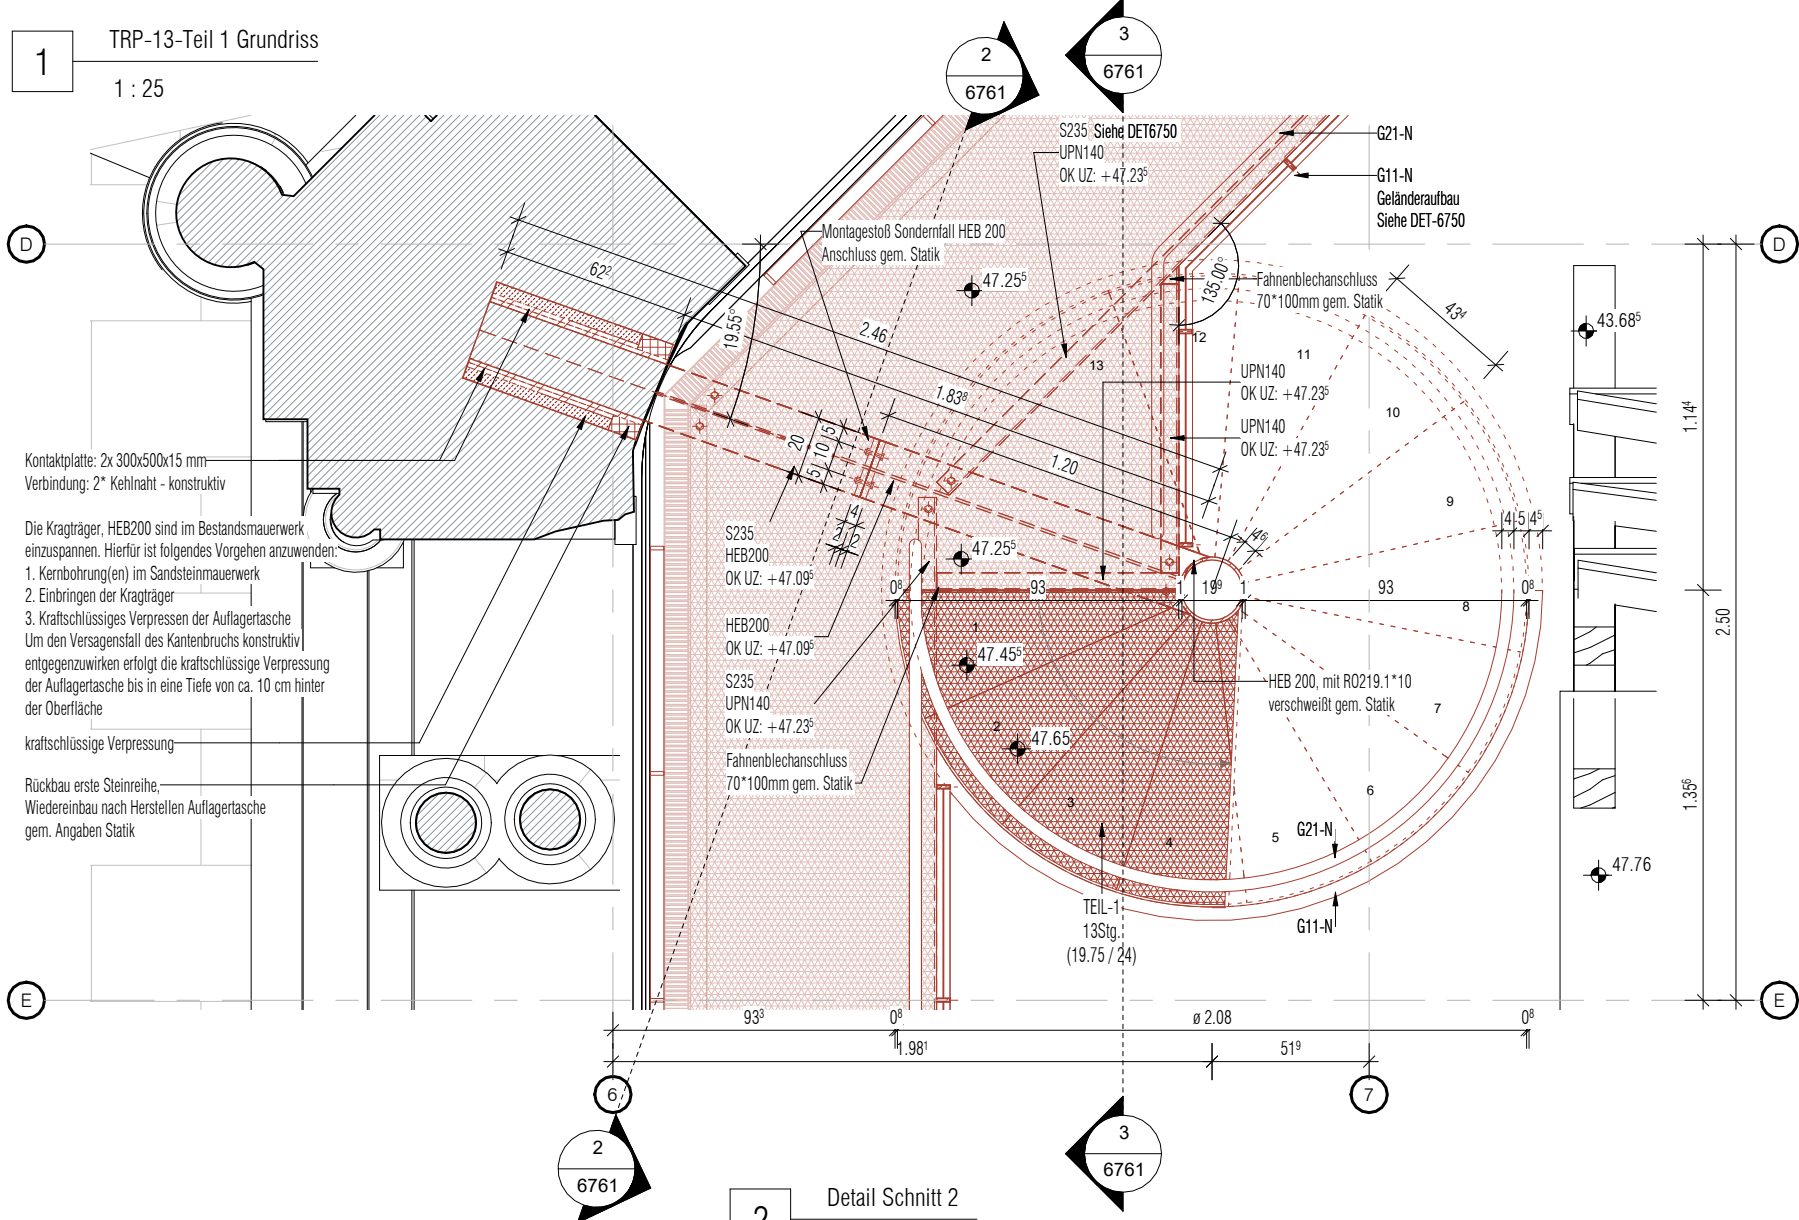

2 Detail Schnitt 2
1 : 10

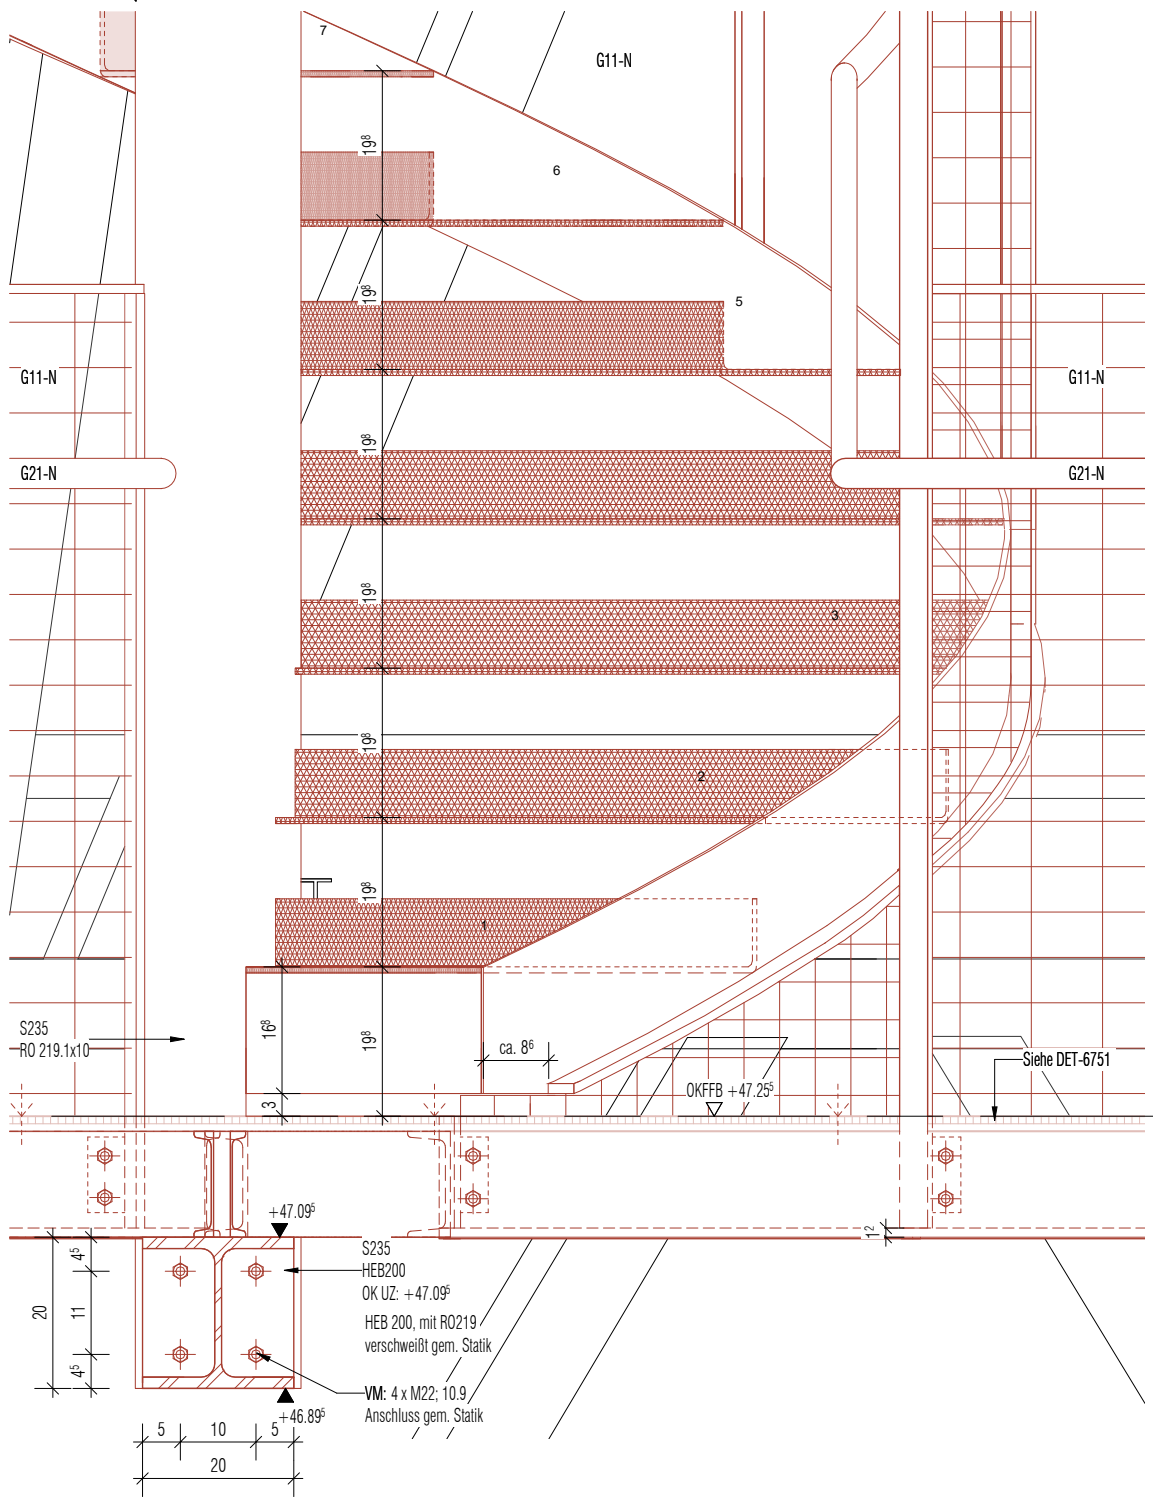

3 Detail Schnitt 3
1 : 10

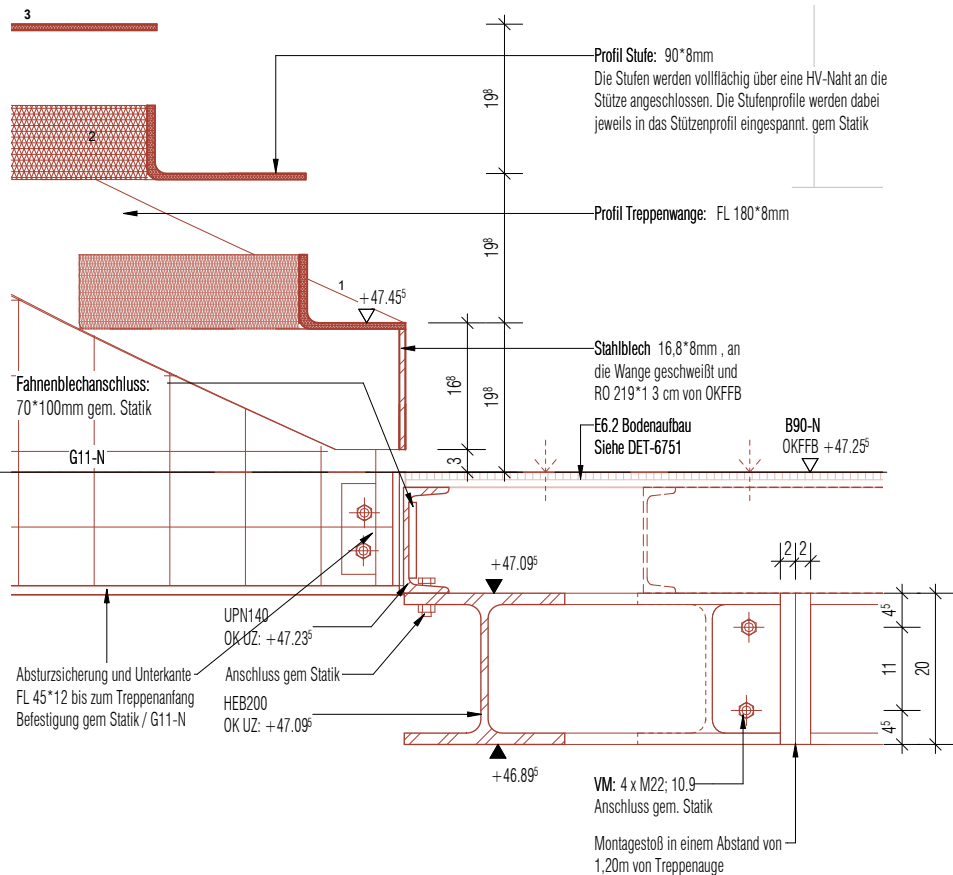

Index	Bemerkung / Änderung	Datum	Gez/Gepr
04	Veröffentlichung LV Stahlbauarbeiten	21.08.26	MB, KA, AJ/BB
03	Anpassung Handlauffeuchte	20.07.26	MB, KA, AJ/BB
02	Stahlbau LV Erstellung	06.07.26	MB, KA, AJ/BB
01	Planerstellung	09.06.26	MB, KA, AJ/BB

Projekt Ausstellungsneuplanung und -erweiterung im Alten Turm der Kaiser-Wilhelm-Gedächtnis-Kirche in Berlin		Planbezeichnung: TRP-13 Stahl E6-S-Spiraltreppe. Unterer Anschluss E6.2 Codierung Planinhalt		Planstand LPH 5 - Ausführungsplanung		Gez/Gepr: MB/ BB		Erst.: 09.06.26	Maßstab: 1:10 / 1:25	Blattgröße: 420x297 mm (DIN A3)	Bauherrin: Stiftung der Kaiser-Wilhelm-Gedächtnis-Kirche Lietzenburger Straße 39 10789 Berlin
		Plan-Nr.: 6761									