




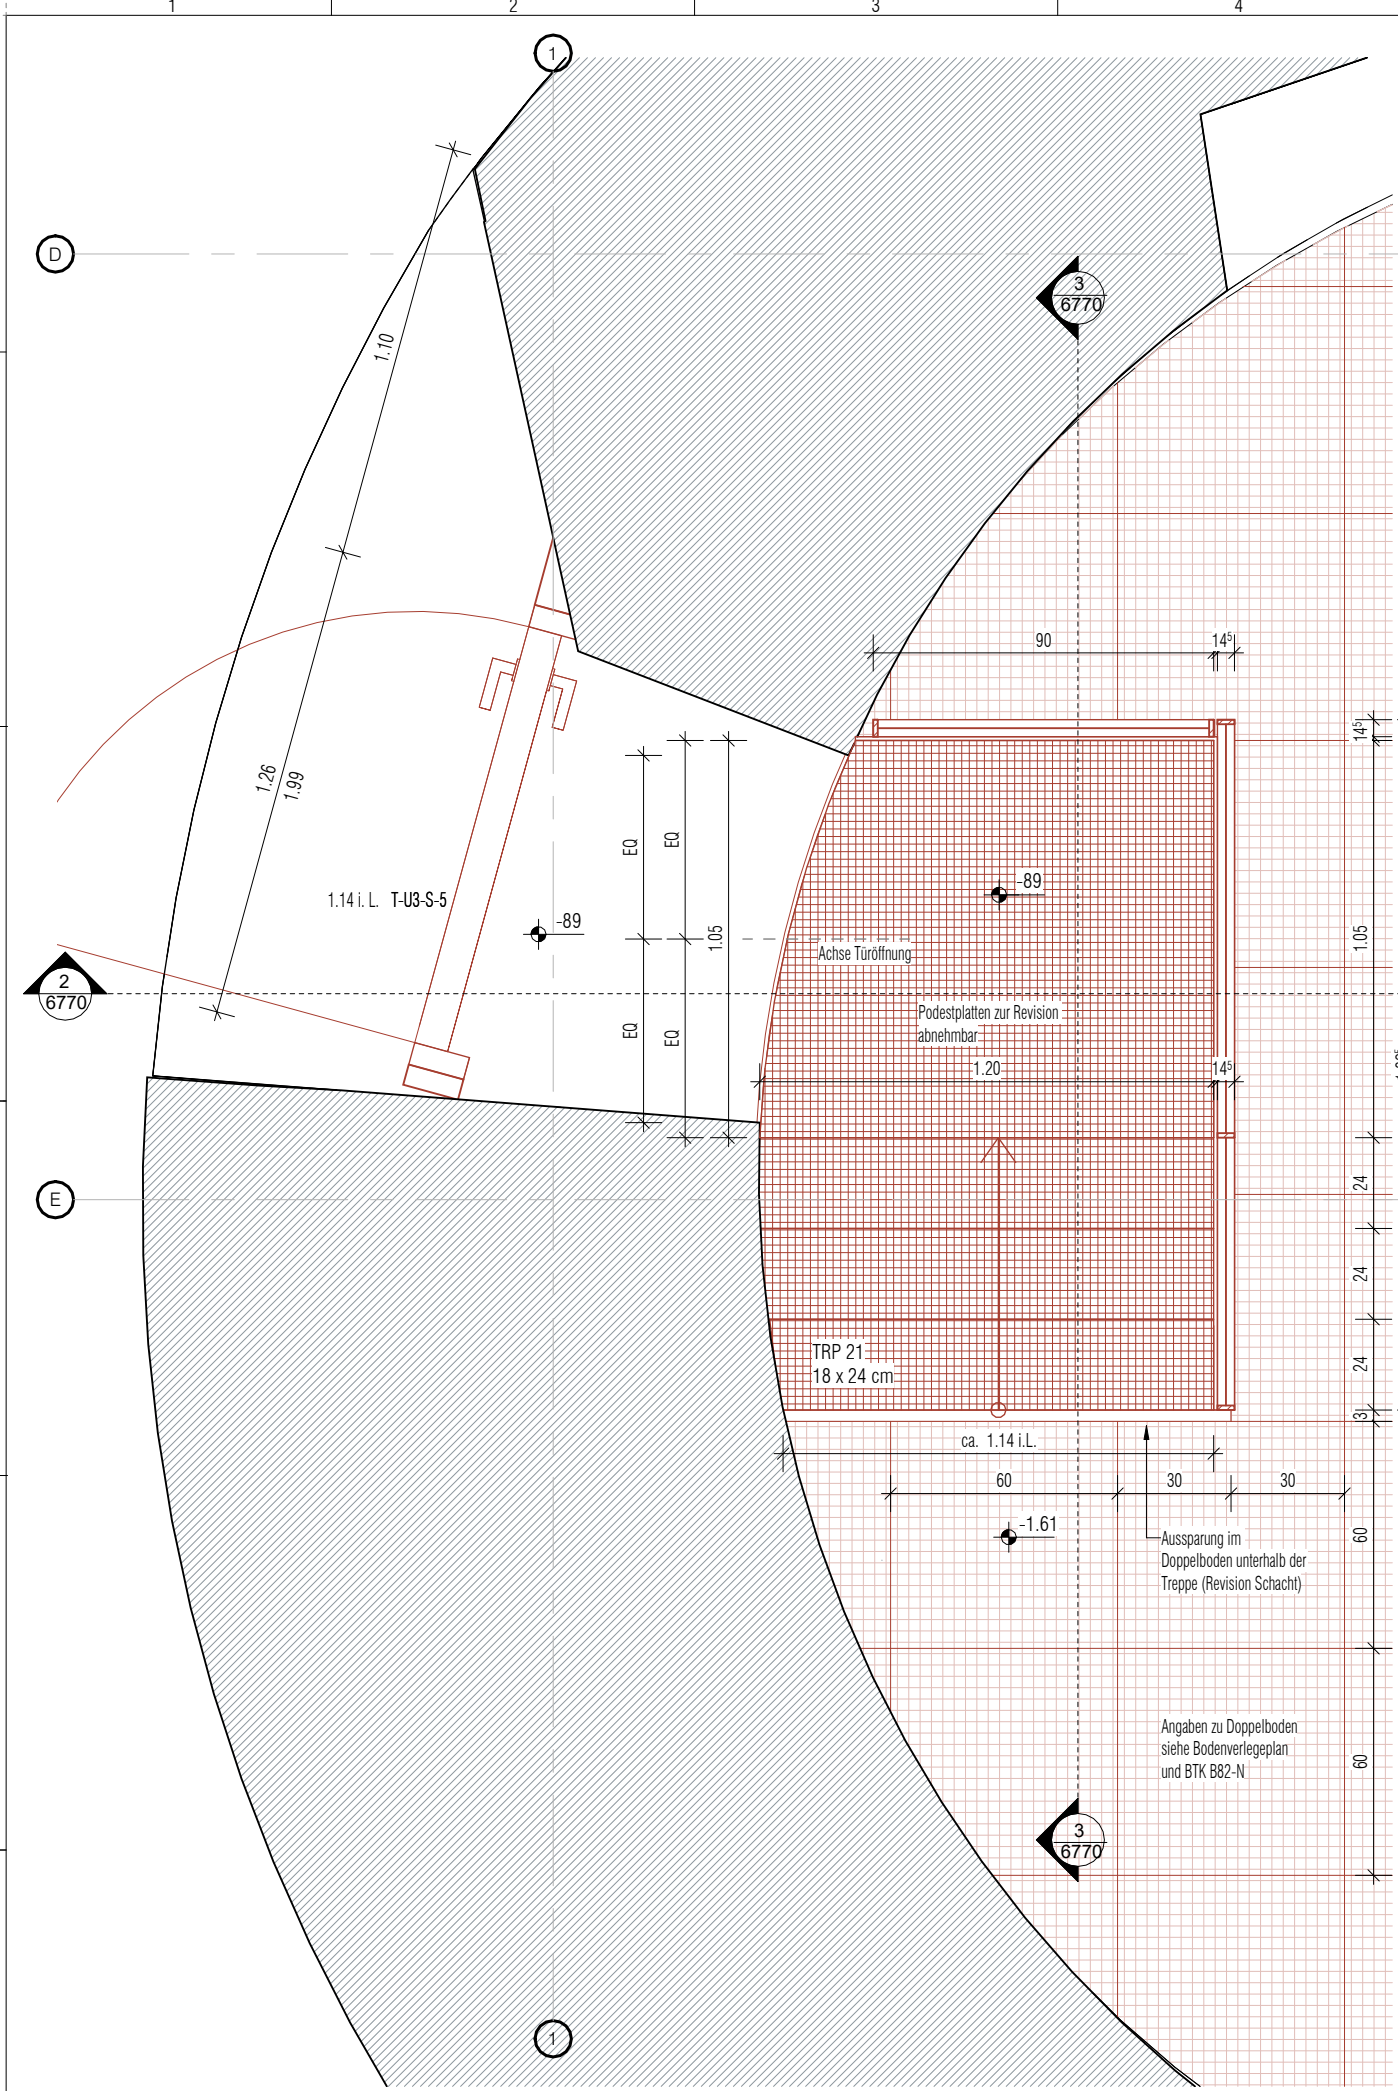

1 GRUNDRISS TRP-21
1 : 20

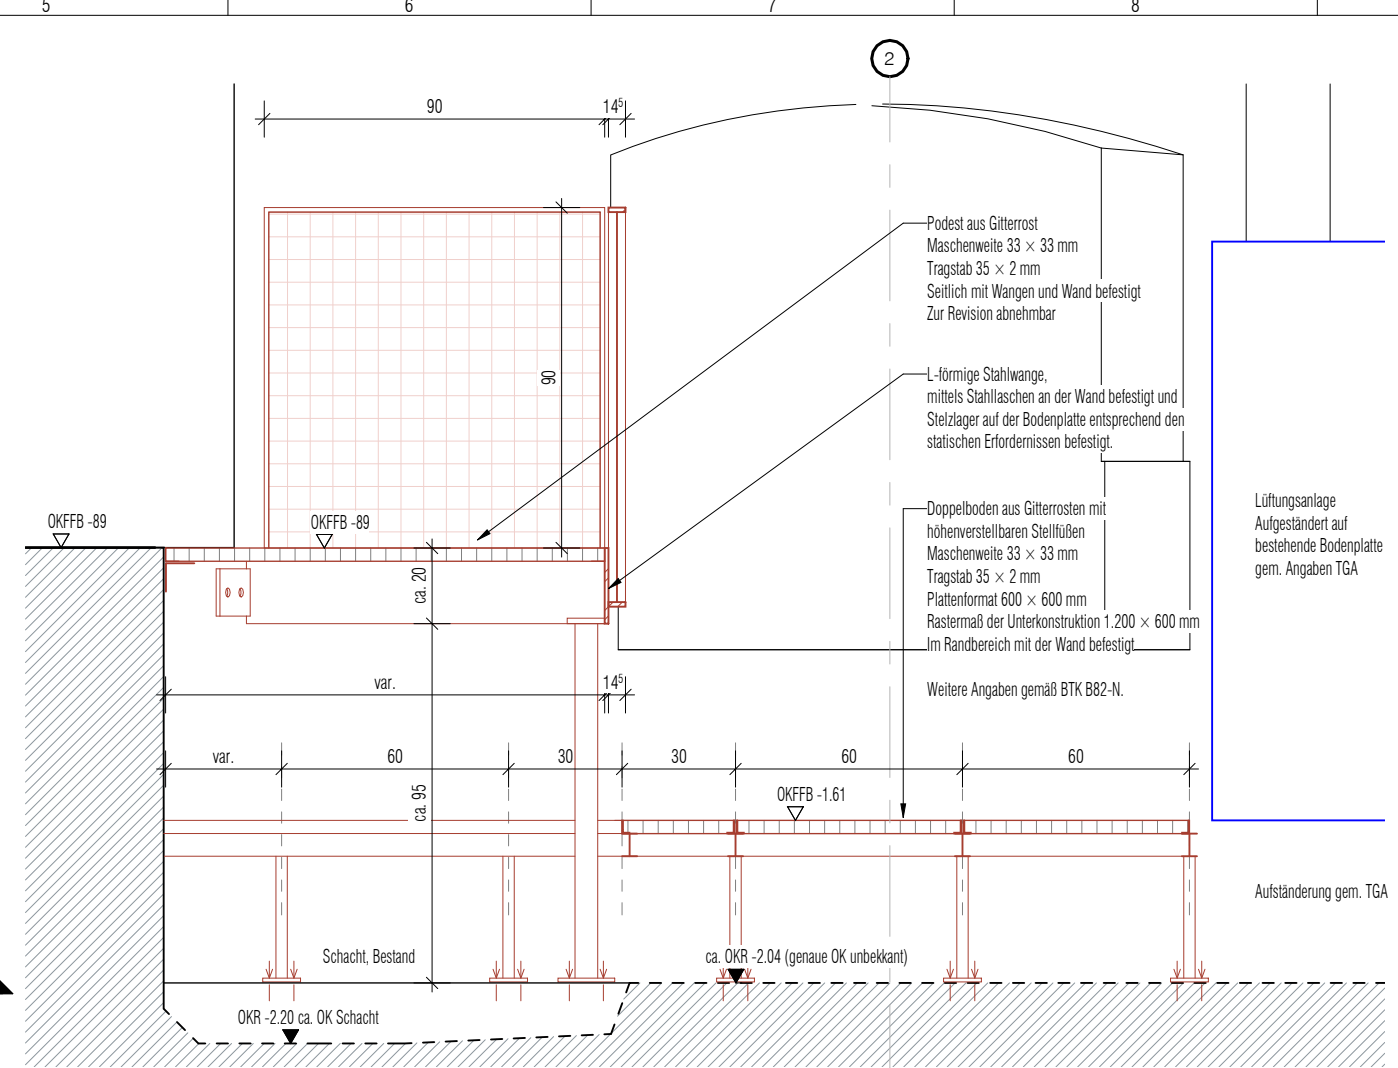

2 TRP 21 Schnitt
1 : 20

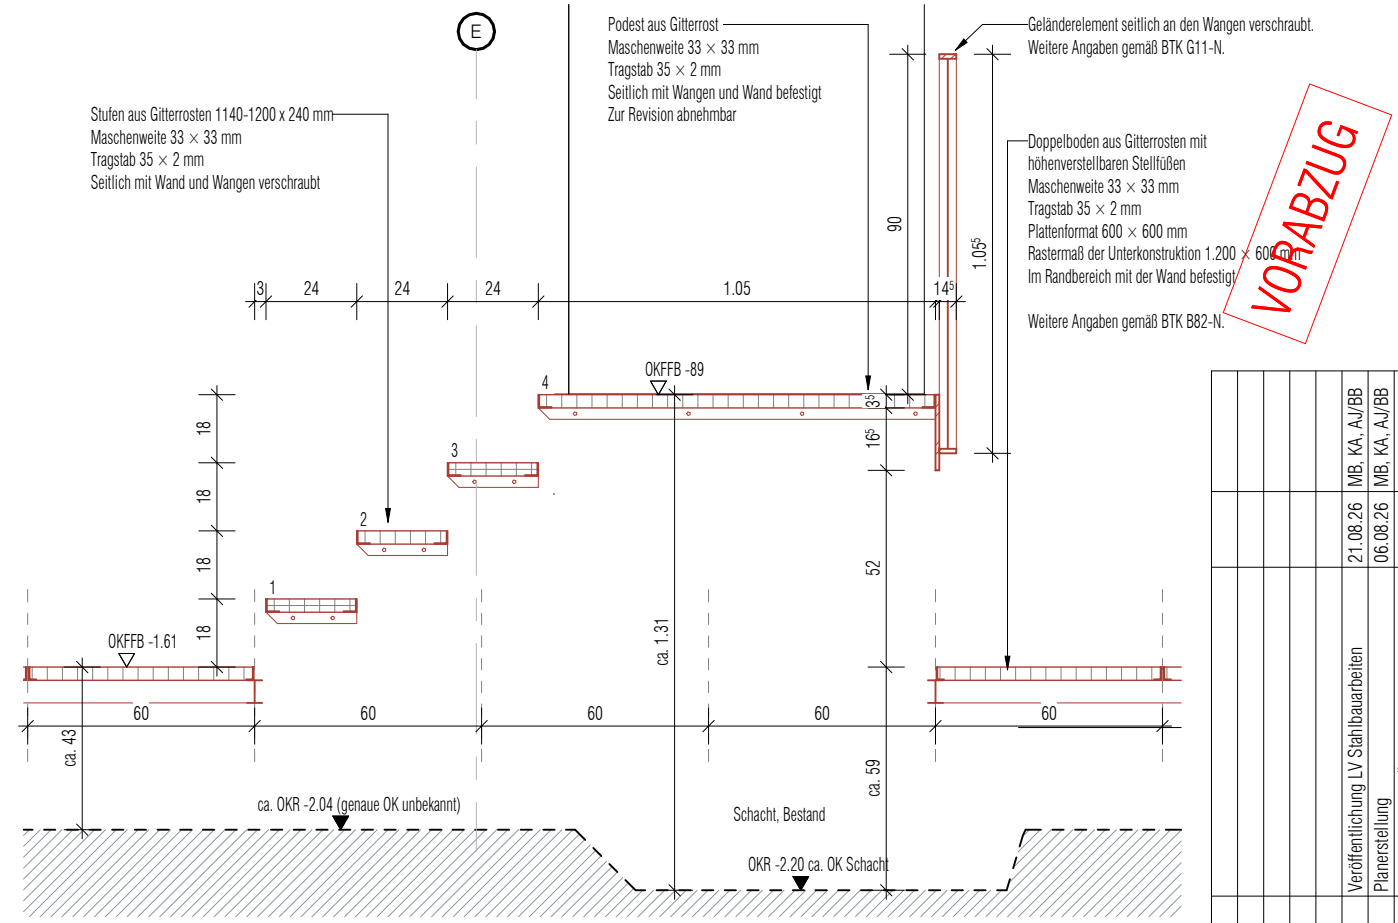

3 TRP 21 Schnitt 3
1 : 20

Index	Bemerkung / Änderung	Datum	Gez/Gepr
02	Veröffentlichung LV Stahlbauarbeiten	21.08.26	MB, KA, AJ/BB
01	Planerstellung	06.08.26	MB, KA, AJ/BB

Projekt Ausstellungsneuplanung und -erweiterung im Alten Turm der Kaiser-Wilhelm-Gedächtnis-Kirche in Berlin	Planbezeichnung: TRP-21 Stahl E-3-S-Eingang Technikraum		Planstand LPH 5 - Ausführungsplanung		Blattgröße: 420x297 mm (DIN A3)
	Codierung Planinhalt	Plan-Nr.: 6770	Gez./Gepr.: AJ/ BB	Erst.: 06.08.26	
	Maßstab: 1:20				
Bauherrin: Stiftung der Kaiser-Wilhelm-Gedächtnis-Kirche Lietzenburger Straße 39 10789 Berlin					