

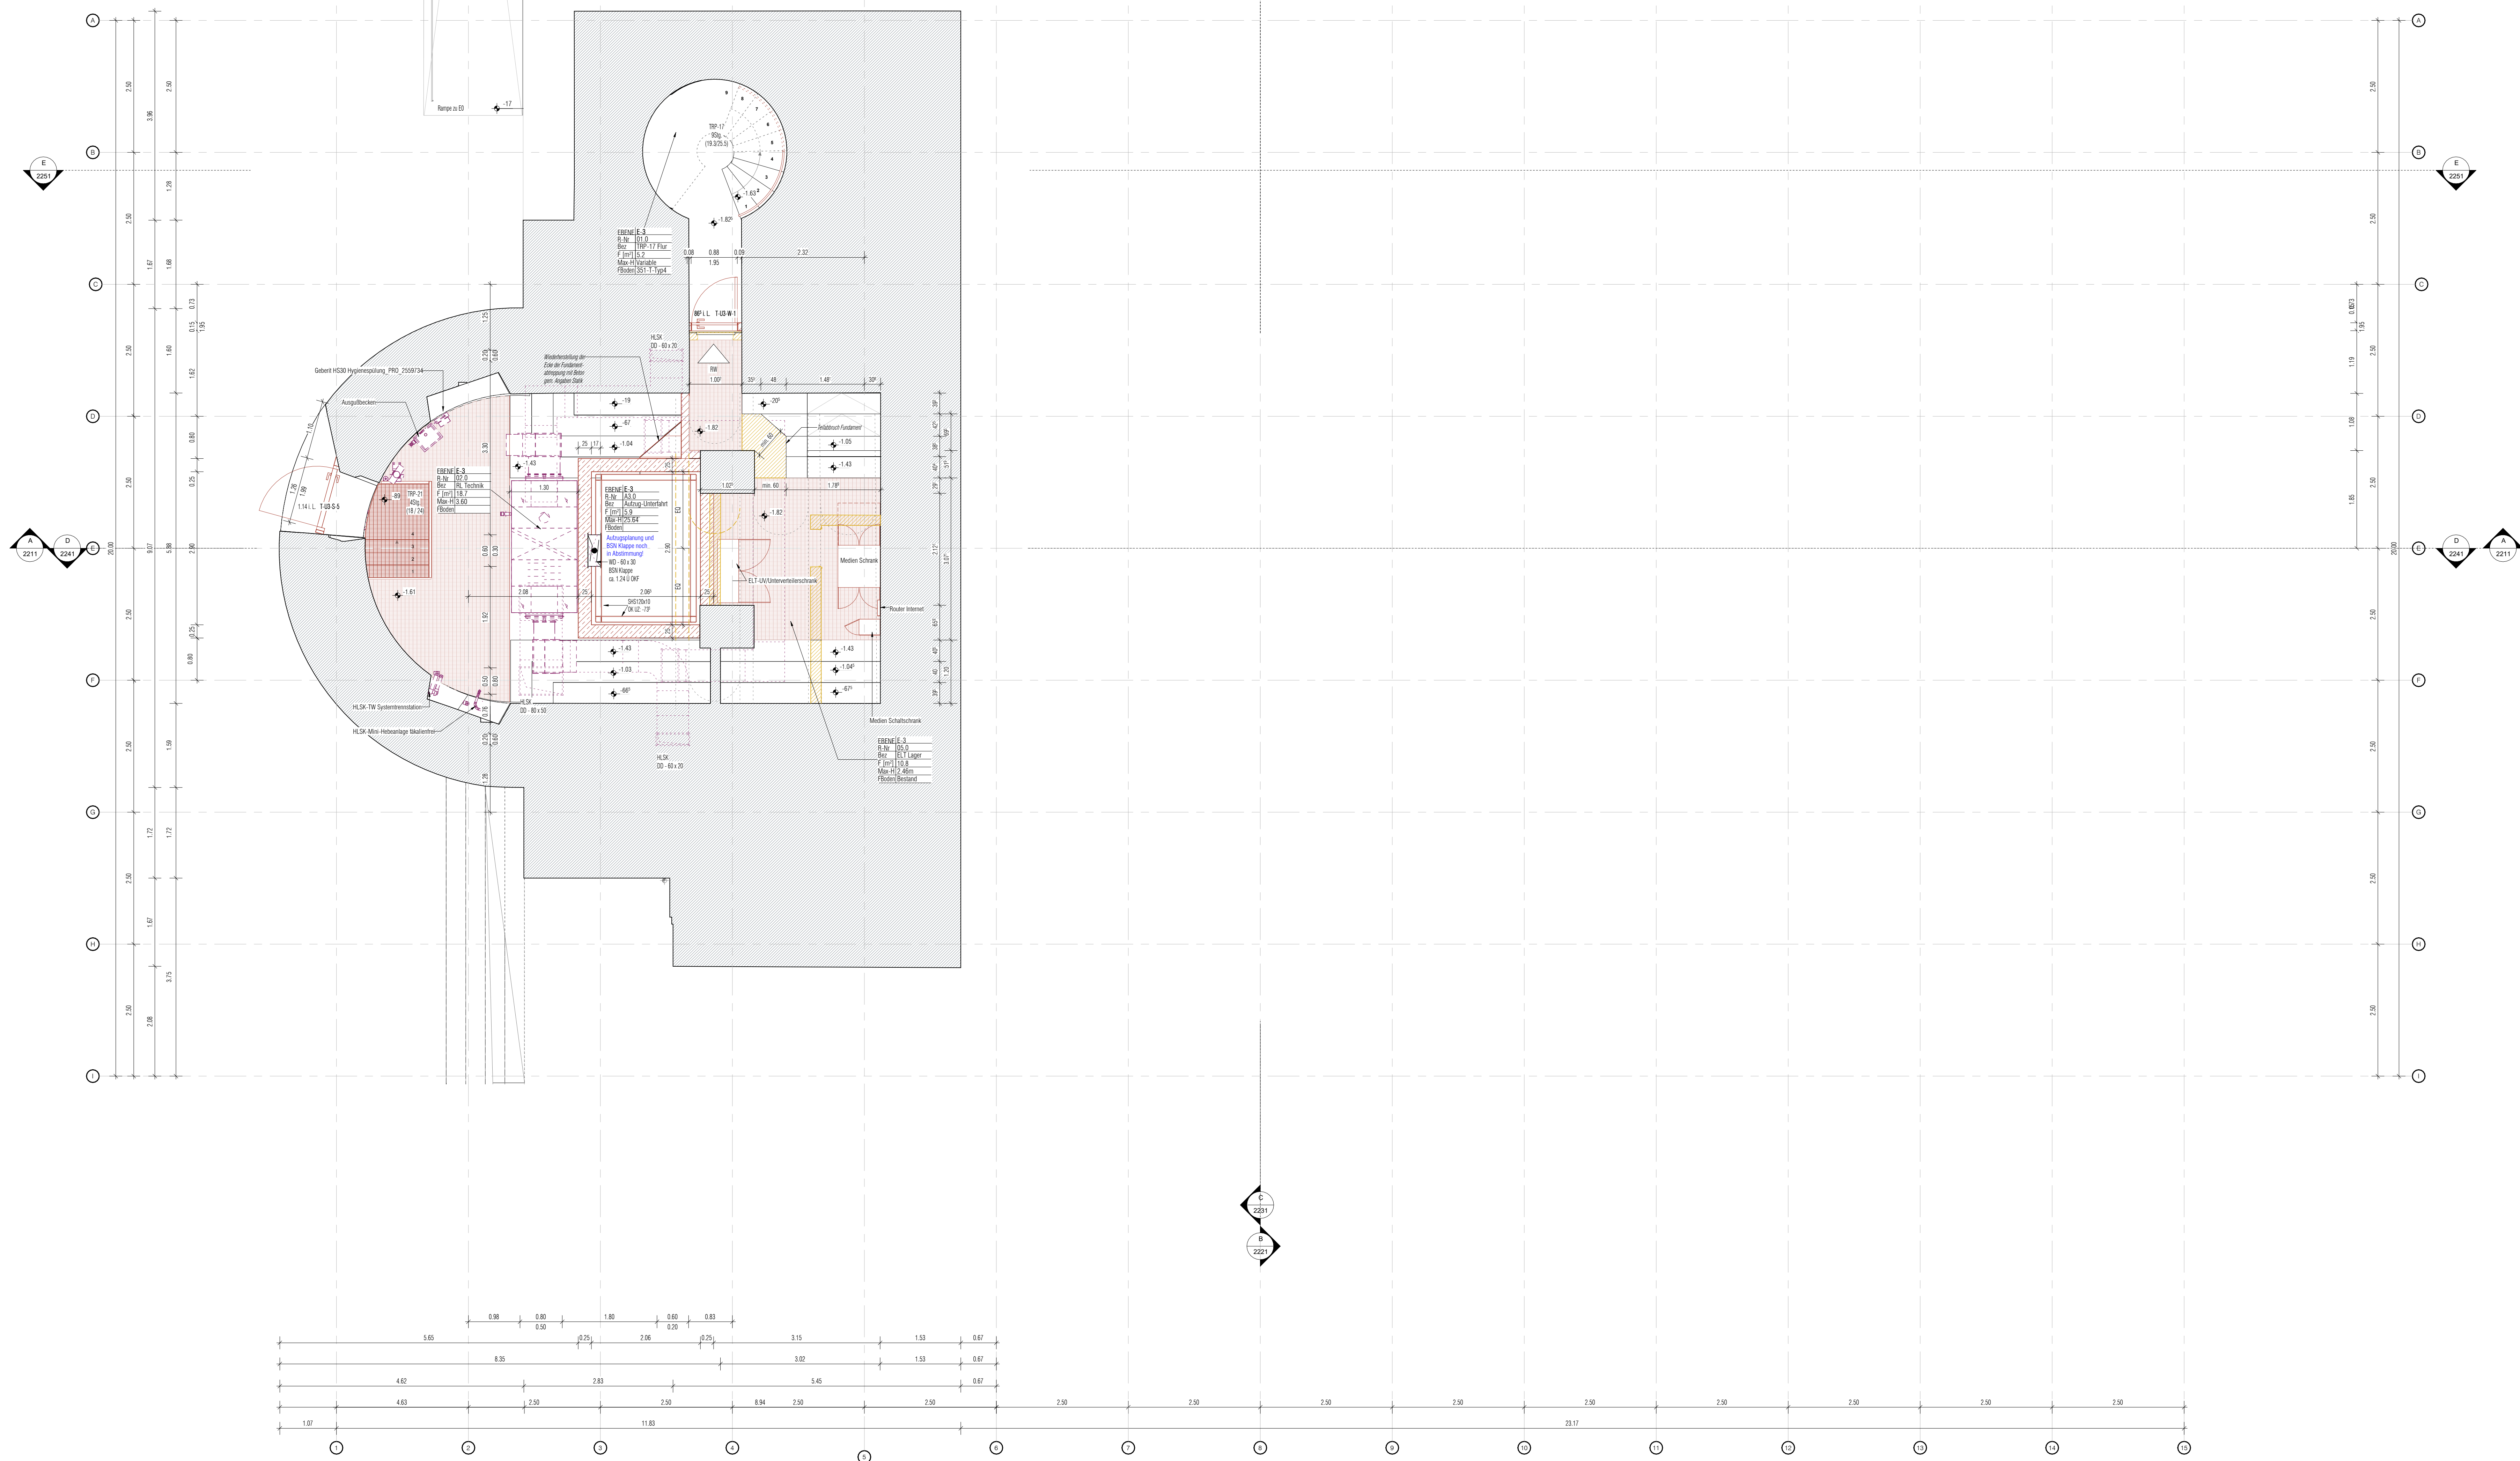


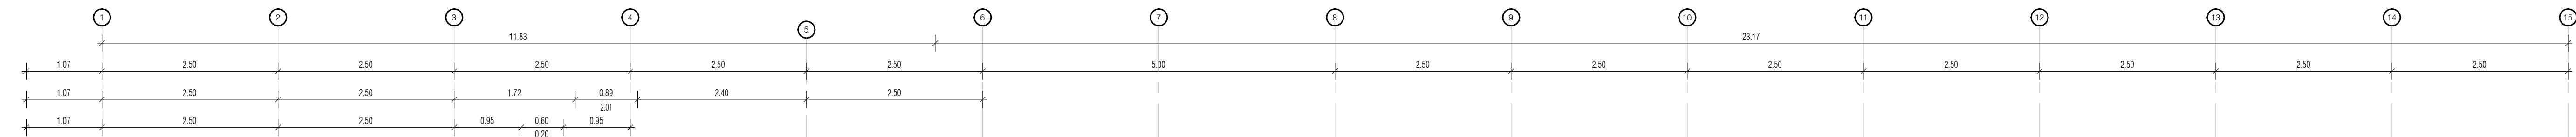

LEGENDE		BOLLENKATALOG	
NEUBAU		80er / Horizontale Balkenkonstruktion	
RENOVIERUNG		810 ~ N. Vergussboden E. Zerst. - Miete	
ANBÄHRCH		811 ~ N. Vergussboden E. Mitte - Rand	
BEFESTIGUNG		812 ~ N. Vergussboden E. 1 Treppennord	
MASSIV		813 ~ N. Vergussboden E. 2 Treppennord	
MASSIV (NEUBAU)		814 ~ N. Vergussboden E. Nord - Balkon	
SCHULTERTÜR, OFFENTÖR		815 ~ N. Vergussboden E. Terrassenrand	
		816 ~ N. Zugboden E. 1 Mann	
		817 ~ N. Zugboden E. 1 Rand	
		818 ~ Mosaikboden E. (Schwachen)	
		819 ~ Mosaikboden E. (Stärker)	
		820 ~ M. Auslaufboden E. (Schwachen) - Reparatur	
		821 ~ M. Auslaufboden E. (Stärker) - Reparatur	
		822 ~ N. Sauferrand E. 1	
		823 ~ N. Kuppelrandflaste E. Ost	
		824 ~ N. Aufzugflaste	
		825 ~ N. Vorflaste E.	
		826 ~ N. Vorflaste E. 1	
		827 ~ N. Gitterrost E. Übergang Nord und Süd	
		828 ~ N. Gitterrost E. Aufzugbereich	
		829 ~ N. Gitterrost E. 2 Gießen	
		Decken und Dächer / Horizontale Balkenkonstruktion	
		D10 ~ N. Stahlkonstruktion Holllaubenhoden E. Mitte	
		D11 ~ N. Stahlkonstruktion Holllaubenhoden E. Nord	
		D12 ~ N. Stahlkonstruktion Holllaubenhoden E. Süd	
		D13 ~ N. Stahlkonstruktion HEB 200 in Auszugsbereich E. Mitte	
		D14 ~ N. Stahlkonstruktion HEB 200 in Auszugsbereich E. Mitte	
		D15 ~ N. Stahlkonstruktion E. Mitte	
		D16 ~ N. Stahlkonstruktion E. Nord - Balkon	
		D17 ~ N. Stahlkonstruktion E. 2 Mitte	
		D18 ~ N. Stahlkonstruktion E. 2 Balken	
		D19 ~ N. Stahlkonstruktion E. 2 Balken	
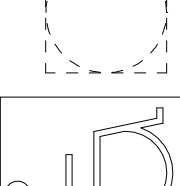

STREIFEN MIT KUNSTLEIN
EIN L

SIMBOL		
HENDEIT AGRUP (H)	OH	
REARWART (H)		
HANDEIT DORUM (H)	OH	
REARWART (H)		
OH'S REARWART HENDEIT DORUM (H)	OH	
OH'S REARWART HENDEIT DORUM (H)	OH	
REARWART (H)		
OH'S HANDEIT DORUM (H)		
OH'S HANDEIT DORUM (H)		
- HÖHENKURVEN BEZIEHEN SICH AUF $\pm 0,00 = \pm 35 \text{ SM U.N.N.}$
BRÜSTUNGSHÖHEN UND TÜPFRÖHEN BEZIEHUNGSAUßER BEZUGEN AUF O.K.F. FENSTERHÖHEN BEZUGEN AUF O.BRÜSTUNG.
HÖHENANGABEN FÜR WANDDÜBELBEZUG BEZIEHEN SICH AUF $\pm 0,00 = \pm 35 \text{ SM U.N.N.}$
ALLE MAßE SIND VON AUSFÜHRENDE AUF DER BAUSTELLE ZU PRÜFEN.
ANGEBEBENE BEZUGSWEISE ADAPTAT. SONDERGUT GUT GENÜG. VERW. MANAGABEN.
UNSTIMMGÄNGIGKEITEN SIND BEI BAULEITUNG UNVERZUGLICH MITZUTEILEN. FÜR MAßHAUFHEIT HÄLT ALLEIN DER AUFTRAGNEHMER
AUßER DIESER ZEICHNUNG SIND DIE STATISCHE BERECHNUNG MIT POSITIONSSCHAFTEL- UND BEWEHRUNGSPLANEN VERBUNDLICH.
DIE DARSTELLUNG DER TRAG- UND AUSSTELLUNGSPLANUNG ERFOLGT NACHRICHTLICH GEGENÜBER SICH DIE PLÄNE DES JEWEILIGEN PLANES
SCHNITTE GELT NICHT VERNÄHRUNG MIT GUTEN KONTAKT FÜR BRÜNDEN.
DUNNWECHERBEICHE – SIEHE SCHAFTEL- UND BEWEHRUNGSPLAN.

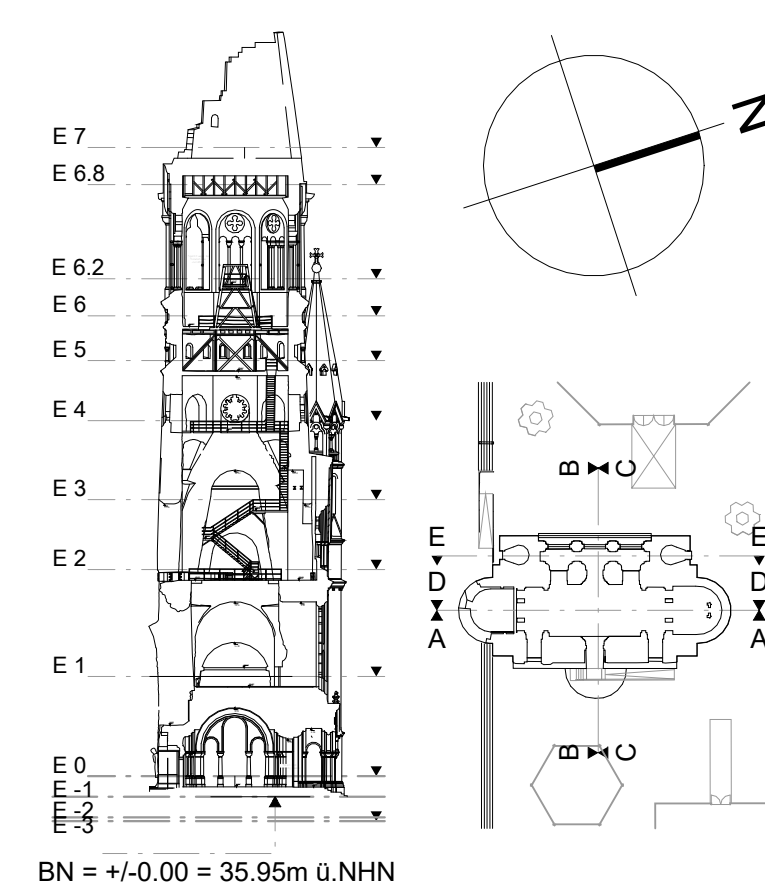

03	Anpassung Technikraum			19.08.26	AU/SB			
02	WP2			30.04.26	MB, KA, AU/BG			
01	WP1			09.02.26	MB			
Index	Bemerkung / Änderung			Datum	Ges./Gespr.			

Änderungen Bauherrin: Stiftung der Kaiser-Wilhelm-Gedächtnis Kirche Lehrtegranger Straße 28 50759 Berlin bau@gedaechtniskirche.de 7 3040 (0) 30 7193658	Entwurfverfasserin:
--	----------------------------

Projekt	Ausstellungsplanung und -erweiterung im Alten Turm der Kaiser-Wilhelm-Gedächtnis-Kirche in Berlin
Anschrift:	Breitscheidplatz 1, 10789 Berlin
Gebäude:	Alter Turm
Mithnahme:	KWG - Teilprojekt C (TP C)
Planart:	Horizontalschnitt
Planbezeichnung:	GRUNDRISS Ebene-3 - Untergeschoß

Plan-Nr.: 12U3	Erstl.: 09.02.26	Index: 03
Maßstab: 1:50	Gez./Gep.: MB, EC, KA/BB	LPH 5 - Ausführungsplanung
Blattgröße: 1189x841 mm (DIN A0) Layout/Planbezeichnung: KMG-C-QP, 5-GH-12U3		