



Mittelinsel Welkers, L = 35,00 m

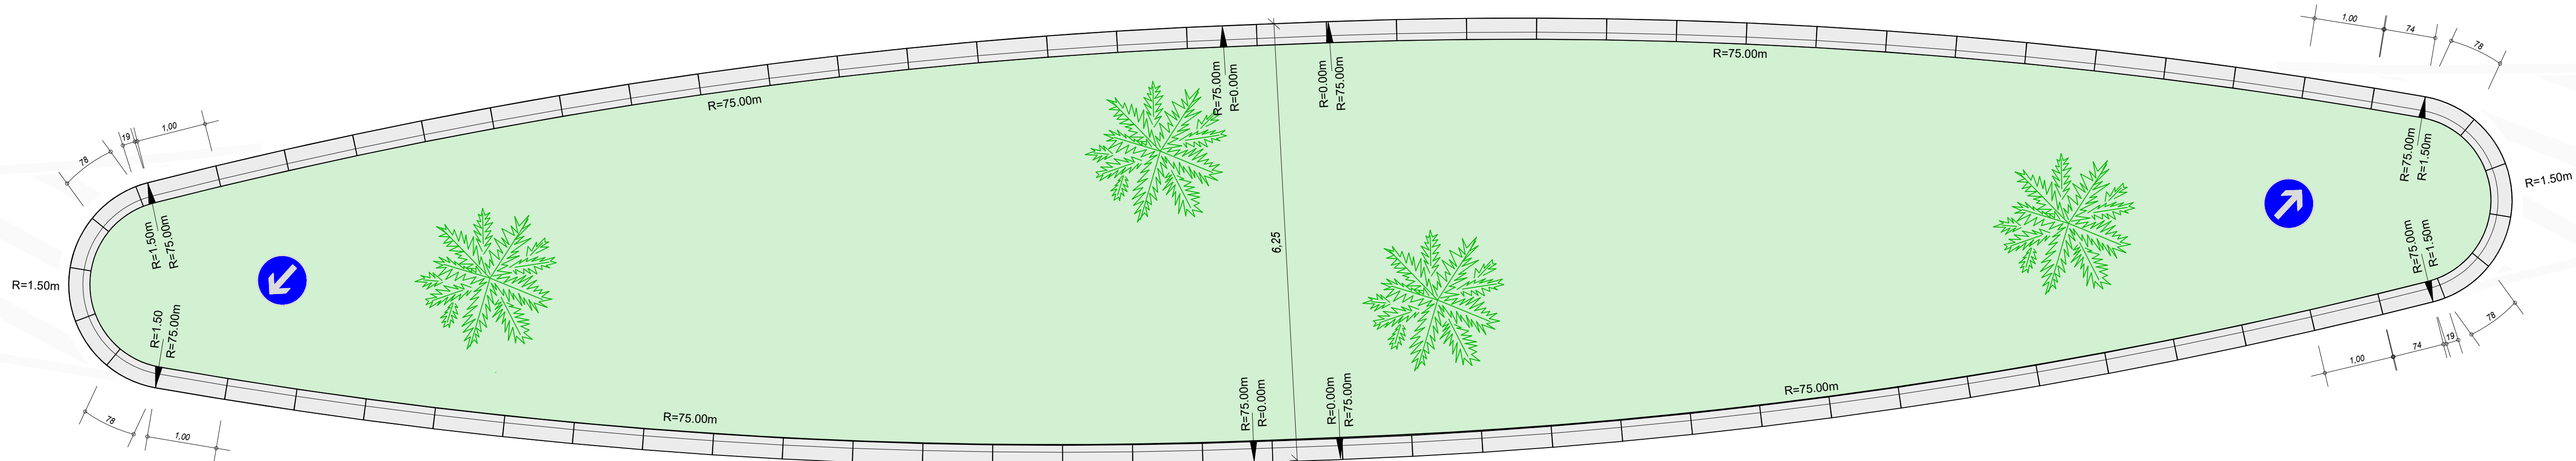

Stk.	Ausführung	Baulängen	
64	Flachbordsteine	100 cm	verlegt in R = 75,00 m
2	Flachbordsteine	74 cm	verlegt in R = 75,00 m
10	Kurvensteine	78 cm; R = 1,50	
2	Kurvensteine	19 cm; R = 1,50	

Flachbordstein FB 30 x 25
(alte Bez. F 15)

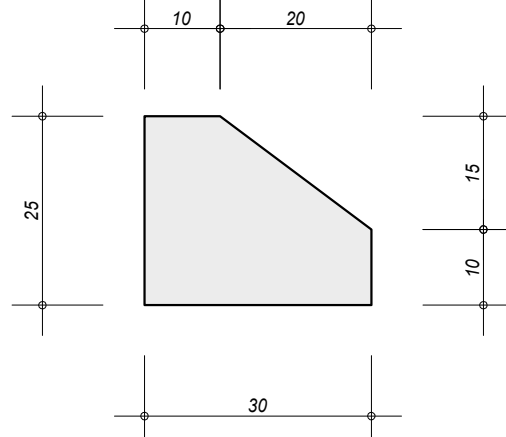


Meterstück gerade



Baulänge: 100 cm
Gewicht 108kg/1fd. M.
Verwendung in Radien > 35 m / Geraden

Kurvenstein Außenbogen

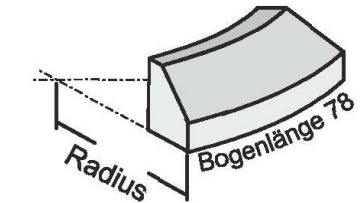

Baulänge: 78 cm
(konvex)
Gewicht 108kg/1fd. M.
Radius: 1,50 m

Lage der Baumaßnahme: L 3307

zwischen NK 5524 067 (AS Eichenzell) und 5524 059
bei NK- Station 067 1,0₁₈

e.			
d.			
c.			
b.			
a.			
Nr.	Art der Änderung	Datum	Name

gültig für
Ausschreibung

Fulda, im April 2026

	Datum	Zeichen
bearbeitet:	04.2026	
gezeichnet:	04.2026	
geprüft:		
Projekt - Nr.:	26/007	
Blattgröße:		
Dateiname:	14-02-Detail Mittelinsel-Welkers	



Gemeinde
EICHENZELL
Landkreis Fulda
Straße: *Waltgerstraße, L 3307*

Unterlage / Blatt-Nr.: **14 / 2**
Lageplan
Mittelinsel
Maßstab: 1 : 50

Verkehrsanlagen der Gemeinde Eichenzell
Mittelinsel Ortseinfahrtsbereich
aus Richtung Eichenzell im OT Welkers

aufgestellt: Gemeinde Eichenzell	
Eichenzell,	

Lt. Paragraph 2 Abs. 1 Nr. 7 des Urheberrechtsgesetzes vom 09.09.1965 sind für diese Zeichnung
alle Rechte vorbehalten mit Ausnahme von Darstellungen, die von dritter Seite übernommen wurden.