

STATIONS- LAGEPLAN
1:500




BEMERKUNGEN:

1. DIE HIER DARGESTELLTE ANORDNUNG DER STATIONEN IST VORLÄUFIG.
2. DIE TATSÄCHLICHE LAGE KANN SICH NOCH ÄNDERN. EXTERNE SCHNITTSTELLEN WURDEN DAHER NICHT UNTERSUCHT.
3. DIE ANORDNUNG UND GRÖÖRE DER STATIONEN WURDE AUF DER GRUNDLAGE DER DERZEIT VERFÜGBAREN DATEN ENTWICKELT UND KANN SICH AUFGRUND DER ERGEBNISSE DER SICHERHEITSTECHNISCHEN UNTERSUCHUNGEN ÄNDERN.
4. ALLE MAÖE IN METER, WENN NICHT ANDERS ANGEZEIGN.

LEGENDE:

STATIONSZAUN	KATASTERGRENZEN	FREMDANLAGEN - LEITUNGEN
LEITUNG ÜBERIRDISCH	BUNDESGRENZE	KABEL
LEITUNG UNTERIRDISCH	LANDESGRENZE	KANAL
WASSERSTOFFLEITUNG	LANDKREISGRENZE	ROHR
SCHUTZSTREIFEN	GEMEINDEGRENZE	SONSTIGES
STRASSEN	GEMARKUNGSGRENZE	
KIES	FLURGRENZE	
GRÜNFLÄCHEN	FLURSTÜCKGRENZE	
	60/152	FLURSTÜCKNUMMER
	HÖHENLINIE	

ÜBERSICHTSPLAN
1:5000

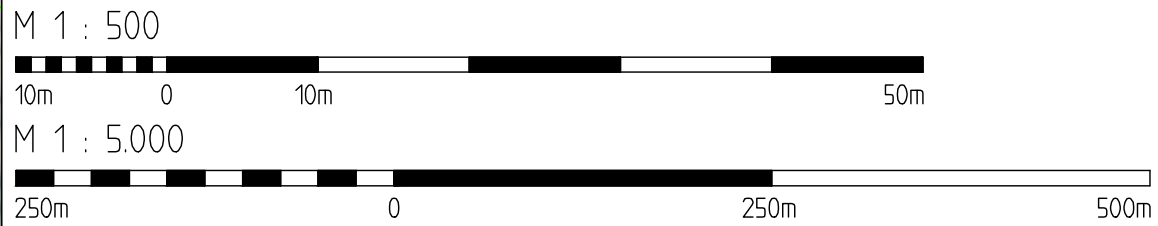

Ausführungsplan		bearbeitet Name/Datum	geprüft Name/Datum	freigegeben Name/Datum
Genehmigungsplan				
Index	Datum	Bemerkung	bearbeitet	geprüft
4				
3				
2	05.06.2025	Dritte Ausgabe	SME (ILF)	SCH (ILF)
1	19.12.2024	Zweite Ausgabe	SME (ILF)	SCH (ILF)
0	11.09.2024	Erste Ausgabe	SME (ILF)	SCH (ILF)
Projekt Nr. (PSP):		Planfeststellung §43 EnWG	Genehmigungs-Lageplan	
H.400.10.00001				Plan Nr.: DWG-00092
Genehmigungslos:		WW 8004		in DN: 600
WW8004		Leidlingen-Dillingen		in DP: 70
ASSET-ID: Bauabs.-Nr.		Neubau Wasserstoffleitung DN600		Länge: [m]
		Stationslageplan Armaturen- und Molchstation Dillingen		
LEIDLINGEN-DILLINGEN		Stand 19.12.2024	WW8004-ILF-MES-PT-DWG-00092	
Leitungsbezeichnung		Konto / DN	Abschnitt / PN	Plan Nr.
Datum der letzten Änderung:				
Kataster:		Maßstab 1: 500	Betriebsabteilung	Planaußkunft für Gasnetze
Topographie:			Creos Deutschland Wasserstoff GmbH	Tel.: 06841 / 9886 - 160
Plottedatum:			Betriebsstelle Homburg	Am Zunderbaum 9
			6624 Homburg	Tel.: 06841 / 9886 0
			Fax: 06841 / 9886 111	Meldestelle für Gasnetze
				Tel.: 0800 / 0800 577