


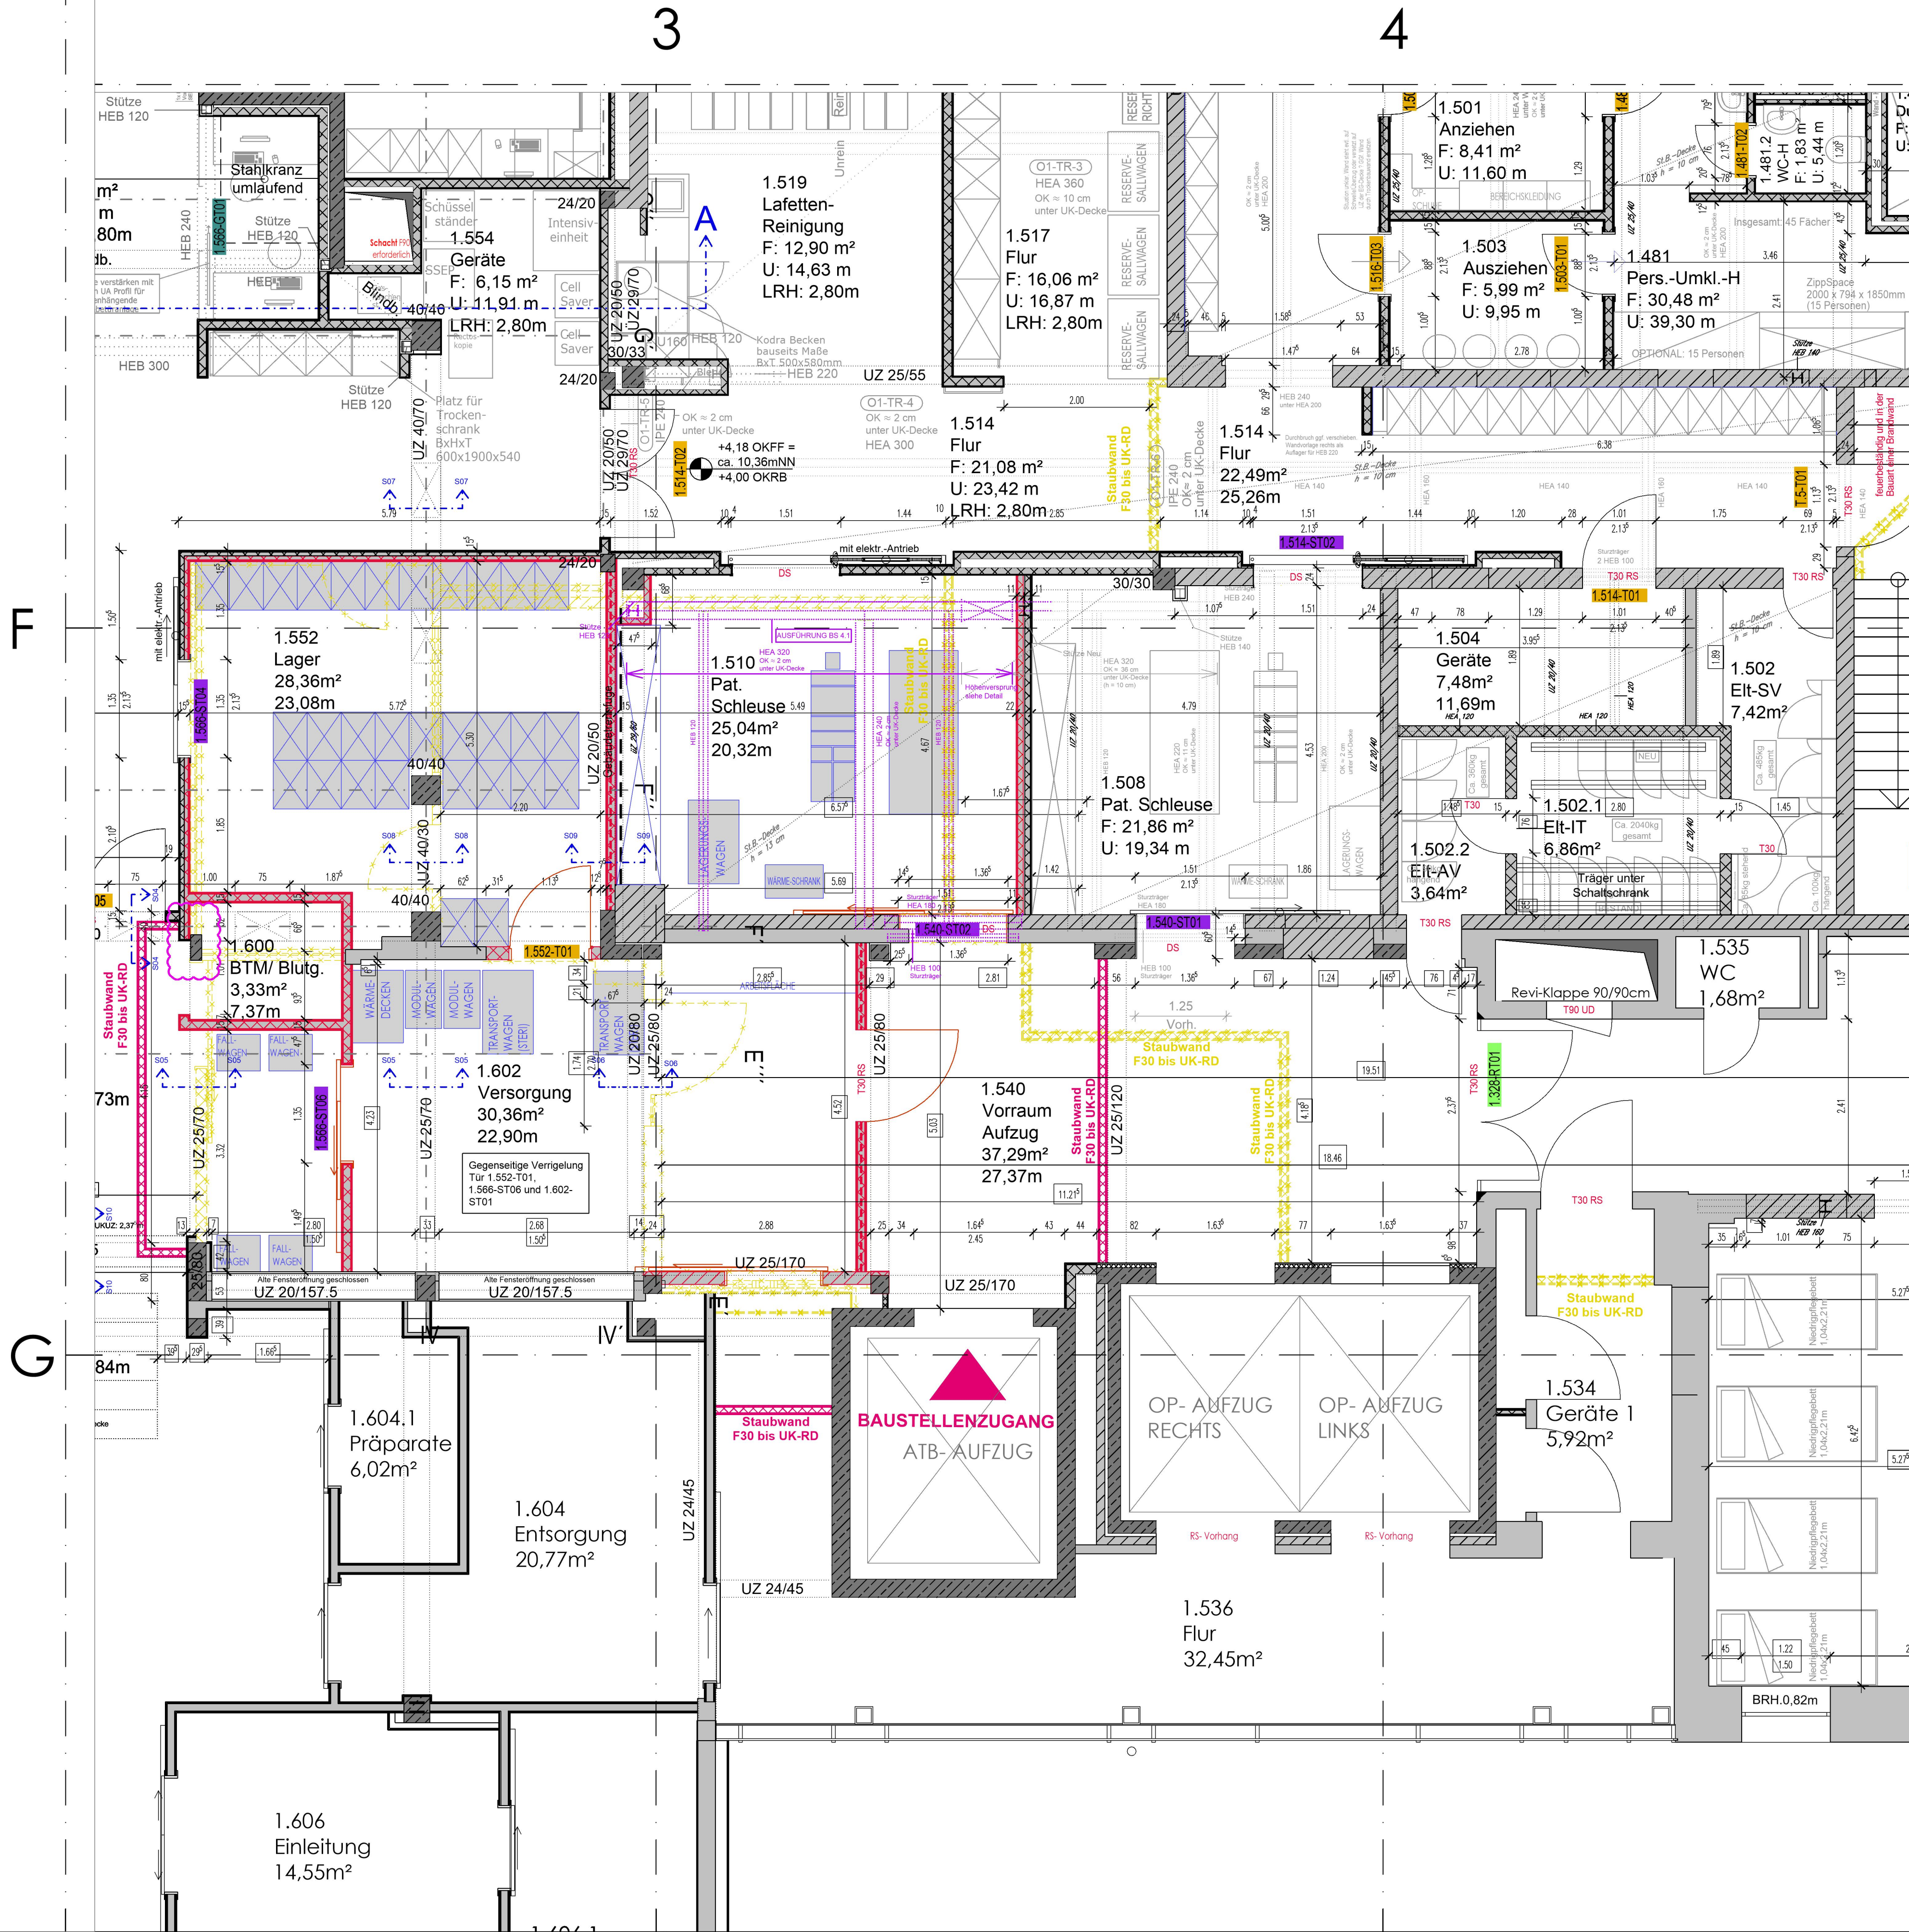

LEGENDE

WAND UNGEPRÜFT

STAHLBETON

MAUERWERK

TROCKENBAU

ABBRUCH

NEUBAU MAUERWERK

NEUBAU TROCKENBAU

NEUBAU DÄMMUNG

NEUBAU ESTRICH

BRANDWAND

F90 AB WAND

F30 WAND

STAHLKONSTRUKTION BESTAND

BAUFELD

FERTIGGESTELLTE BAUMAßNAHME

BESTANDSTÜR

REVISIONSKLAPPE

NEUBAU TÜR

NEUBAU TÜR MIT GLASAUSSCHNITT

NEUBAU SCHIEBESTÜR

T90 FEUERBESTÄNDIGE TÜR

T30 FEUERHEMMENDE TÜR

RS RAUCHSCHUTZTÜR

TÜR DICHT-/ SELBSTSCHLIESEND

KÜCHENEINRICHTUNG NEU

OKFFB

OK Roh

±0,00 = 6,08 ü. NN

NEUBAU

MAUERWERK

TROCKENBAU

DÄMMUNG

ESTRICH

BRANDWAND

F90 AB WAND

F30 WAND

STAHLKONSTRUKTION BESTAND

BAUFELD

FERTIGGESTELLTE BAUMAßNAHME

ÄNDERUNGEN ARCHITEKTUR

ID	GEZ.	DATUM	ÄNDERUNG
a	LB	11.03.2026	Überarbeitung
00	LB	15.09.2025	Planerstellung

BAUVORHABEN

Pius- Hospital I 61000050 I F-Flügel ZOP I Georgstraße 12 I 26121 Oldenburg

BAUHERR

Pius- Hospital Oldenburg I Georgstraße 12 I 26121 Oldenburg

PLANINHALT

Grundriss 1. Obergeschoss

Baustufe 4.1

Plannr: 149

LEISTUNGSPHASE

LPH 5 / Ausführungsplanung

ERSTELLT

18.03.2025

PLAN-NR.

Plus-LP5-1 OG-BS4.1-Be5-GG-Z-OP-149-

BLATTGRÖßE

700 / 550

GEPLANT

Schönfeld / LB

MAßSTAB

1:50

INDEX

DATUM INDEX

11.03.2026

ENTWURFSVERFASSER

architekturbüro

Dipl. Ing. (FH) Architekt

Michael Schönfeld

m. schönfeld

Königsberger Straße 5

26180 Rastede

Telefon 04402 / 916 780

Telefax 04402 / 916 893

Mobile 0172 / 45 53 138

E-Mail schoenfeld1a@googlemail.com