


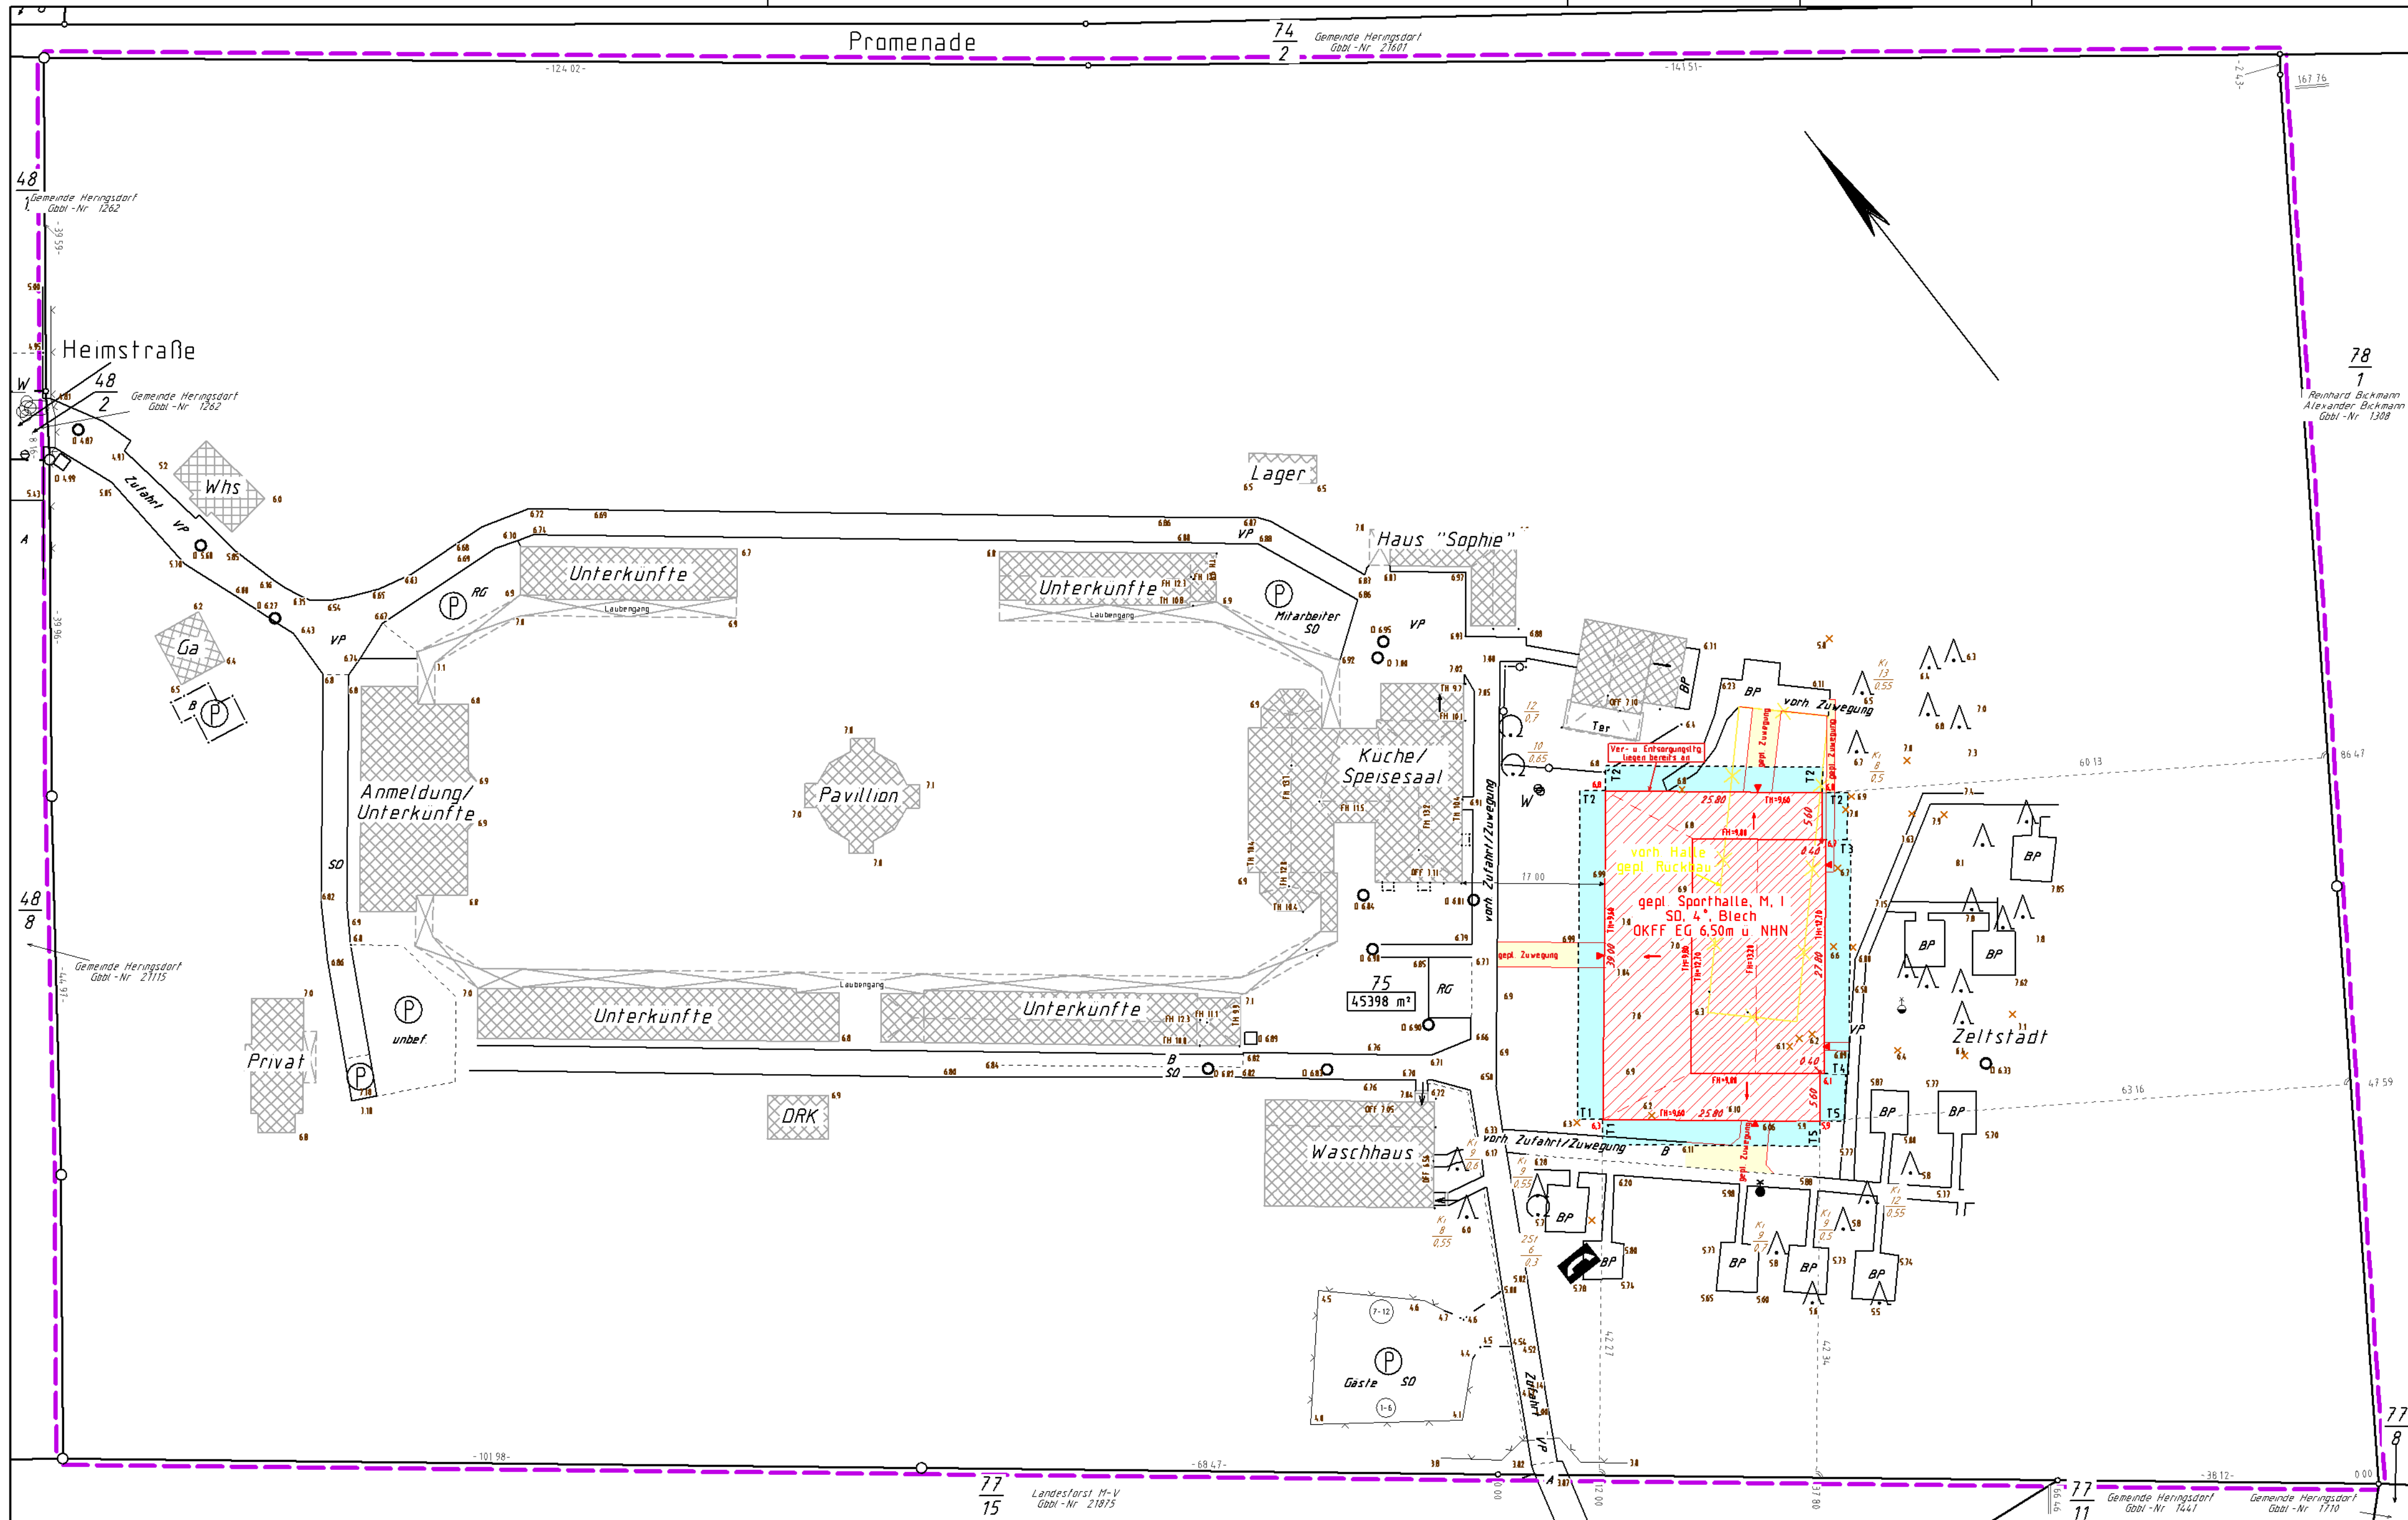

Legende	
Zaun	A Asphaltfläche
Hecke	B Beton
Nutzungsartengrenze	BP Pflaster
Befestigungsartengrenze	GP Grobplaster
Mauer freistehend	KP Klebplaster
Stützmauer	So Schotter
Laubbaumreihe	VP Verbundpflaster
Nadelbaumreihe	RG Rasengittersteine
unterird. Wasserlauf	WP Wabenplatten
Trigonometrischer Pkt	Rinne
Polygonpunkt	Leitplanke
Gebusch	Schacht runde Abdeckung
Absperreboiler (W o G)	Schacht rechteckige Abdeckung
Unterflurhydrant	Gully
Überflurhydrant	Grenzen des Grundstücks
Gartenland	Baugrenze
Gehölz	zu beseitigende baul. Anlagen oder Bauteile
Grünanlage	gepl. baul. Anlagen oder Bauteile
Laubwald	vorh. baul. Anlagen oder Bauteile
einzelner Laubbaum	Abstandsfläche
einzelner Nadelbaum	vorh. befestigte Flächen
	gepl. befestigte Flächen
	Baulast
	OFF= Oberkante Fertig-Fußboden (Erdgeschoss)
	DFK= Oberkante Fußboden Keller

MAB
VERMESSUNG VORPOMMERN

Vermessungsbeamter Andreas Frankl
Dipl.-Ing. (FH) Sven Anders, Moskenweg 10a, 17454 Zinnowitz, Tel. (0383377) 41830, Fax 41832, e-mail: zinnowitz@vermessung-vorpommern.de

Katastrernachweis:	Heringsdorf
Gemeinde:	Ahlbeck
Gemarkung:	15
Flurstück(e):	75
Eigentümer:	Landessportbund e.V.

Zulässige Bebauung:	lt. BauNVO § 17
GRZ	GRZ max.
GFZ	
Nutzungsbezeichnung:	A 45398 m ²
GRZ ₁	GRZ ₁₊₂
GFZ	

Bauvorhaben:	Neubau einer Sporthalle
Bauherr:	Landessportbund e.V. u. dessen Jugendorganisation Jesse-Owens-Allee 2 14053 Berlin

Bauherr:	Architekt:
Die Liegenschaftsgrenzen wurden nach amtlichen Unterlagen eingetragen. Die Flächenangaben sowie Flurstücksnummern erfolgen vorbehaltlich einer Änderung durch das Kataster- und Vermessungsamt. Projektunterlagen vom 30.04.2021	

Lageplan nach BauVorIVO M-V	Maßstab 1 : 500
Geschäftsbuch-Nr. 1073/09	Projektnummer 1073/09

Lagebezug:	System 42/83(3°)
Höhenbezug:	System HN (76)
gemessen:	29.04.2021
Blattanzahl:	1
Blatt:	1