



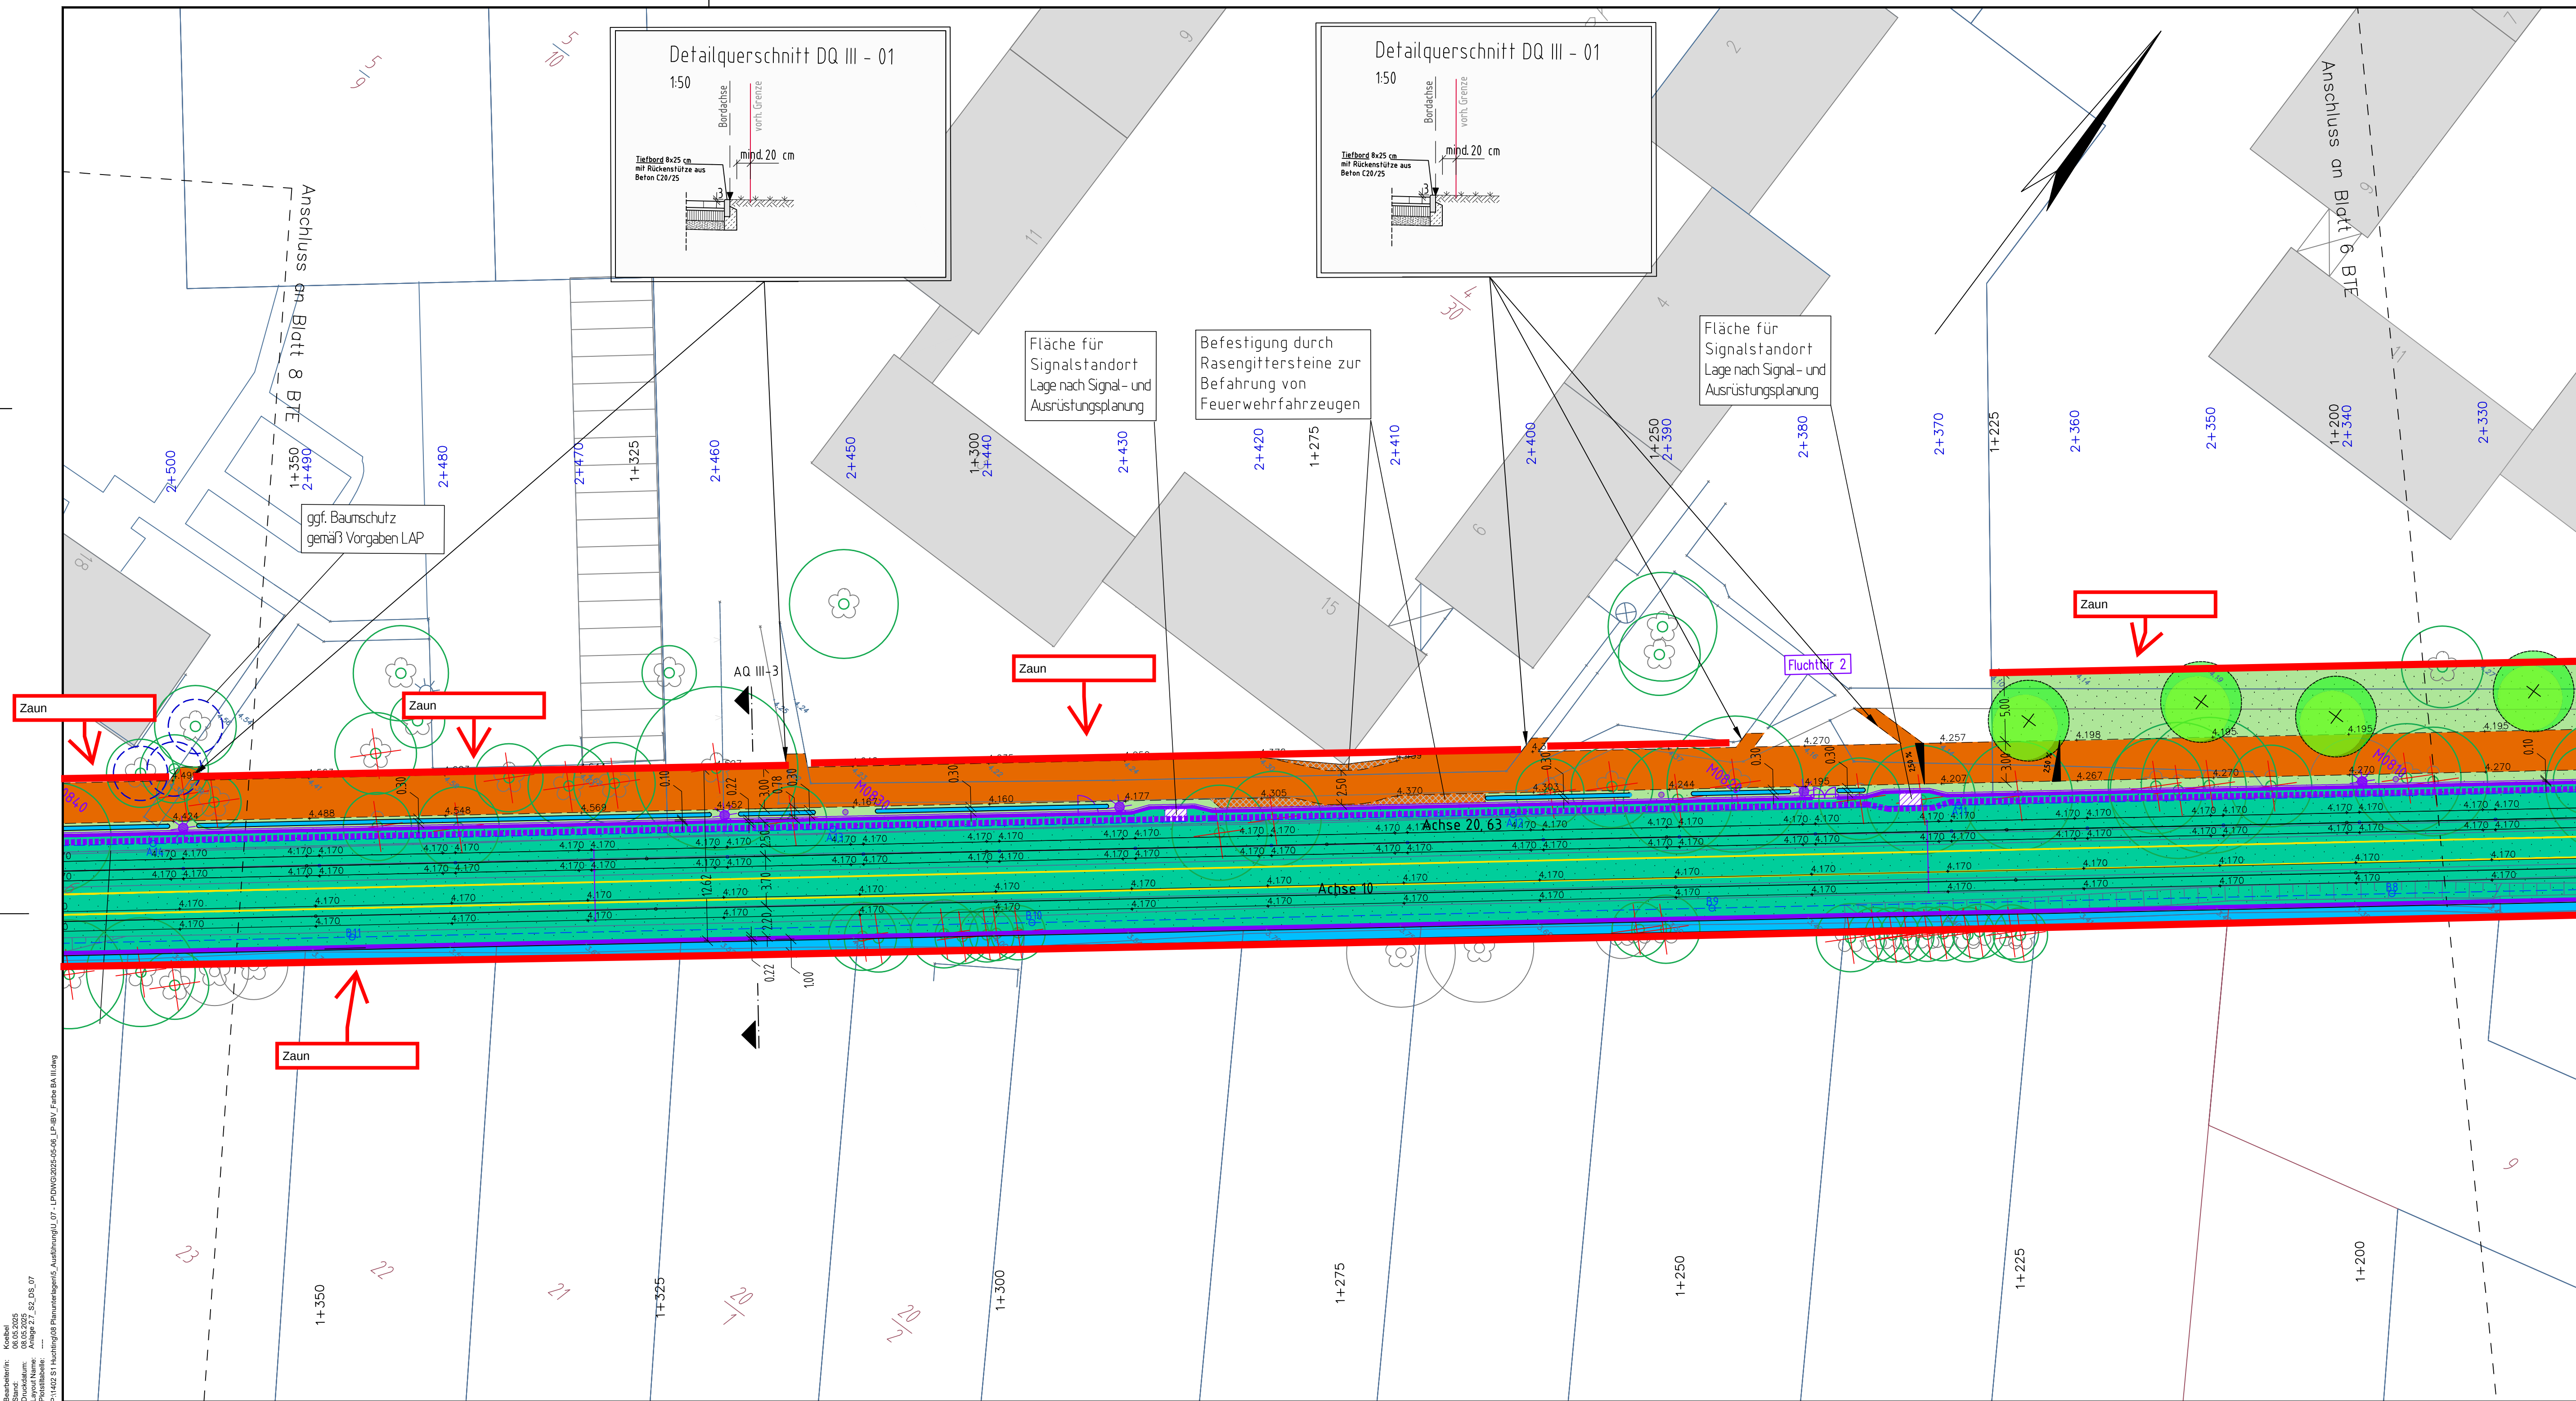

ZEICHENERKLÄRUNG		Hecke/Zaun	Laferne	Funkmast
Lageplan		Baum	Stahlgittermast	Fahnenmast
Gemarkungsgrenze		Feuermelder	Stahlrohrmast	Polizeirufsäule
Flurgrenze		Fernsprechhäuschen	Stahlbetonmast	Schienenmast
Gemeindegrenze		Verteilerkasten	Holzmast	Styroporstütze
Flurstücksgrenze mit Verankerung		Kabel- u. Schaltkasten	Mast der Fernmeldelgt	Schacht

Schieber Wasser/Gas	Brunnen	Naturdenkmal Baum	Zufahrt / Zugang
Schleppplan	Polygonpunkt m. Nr.	Denkmal Stein	Haltestelle
Kasser/Gas	Durchmaß DN	Bildstock / Kreuz	Anschlagsäule
Hydrant	Kilometerstein	Böschung vorh.	Höhenfestp. (Lfd. Nr.)
Unter-/Oberleitung	Ortsdurchfahrtsstein	Stützmauer	Beschrift. Bestand
Hochsp.-Leitung	Schranken an Bahnhöfen	Mauer	Beschrift. geplant
20kV			
Ampel vorh./gepl.			
Verkehrszeichen			

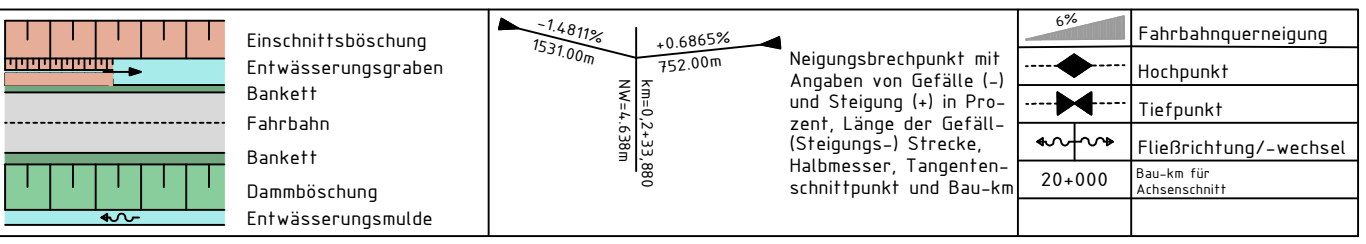

Hochbord	geplante Deckenhöhen	Strahlenabwurf	Schutz von Einzelbäumen und -sträuchern, Baumgruppe oder Gehölzbeständen gemäß DIN 18920
Tiefbord	vorh. Deckenhöhen	Baustelleneinrichtungsfläche	Kabeltiefbau
Fahrliegebaust	LSA	Beleuchtung	Entwässerung

vorh. Baum	Gehweg / Platzfläche	komb. Rad- / Misch- und Gehweg / verkehr	Stellplätze
vorh. Baum entfällt	Verkehrsberuhigter Bereich	Haltestelle	Schicht ohne Bindemittel
Grünfläche mit gepl. Baum	Radweg mit zusätzl. taktilen Streifen zum Gehweg	Fahrbahn mit Rinne, grau	Gleiszone (Schere R 50 E2, Rasengras auf Belagtragfläche inkl. Grundentwässerung)


Gleiszone (Schotteroberbau)	Rasengittersteine (Kleinstplasterfläche)	Abbruch / Rückbau	Neubau Gebäude
Grundstückszufahrt	Gleiszone (Großplaster)	Schutzgelenk (h = 120 ml)	Gleiszone (Schotteroberbau) mit Sedimentdeckung
fakt. Streifen für Sehbehinderte	Lärmschutzwand	B + R	Gebäudeabriss

nachrichtliche Darstellung von Fremdplanung

Alle Maß- und Höhenangaben sind vor Ort zu überprüfen. Bei Unstimmigkeiten ist umgehend die Bauoberleitung und/oder die örtliche Bauüberwachung zu informieren.

Wurzelschutzmaßnahmen an Bäumen sind mit der Umweltbaubegleitung (UBB) abzustimmen.

- Kabellageplanung (bt-Plan) Stand 24.04.2025
- Lärmschutzwand (OSNING) Stand 15.07.2024
- Maststandorte (BSAG) Stand 12.12.2024
- Beleuchtung (swb) Stand 07.07.2023
- Signalstandorte (Lauplan) Stand 18.05.2021

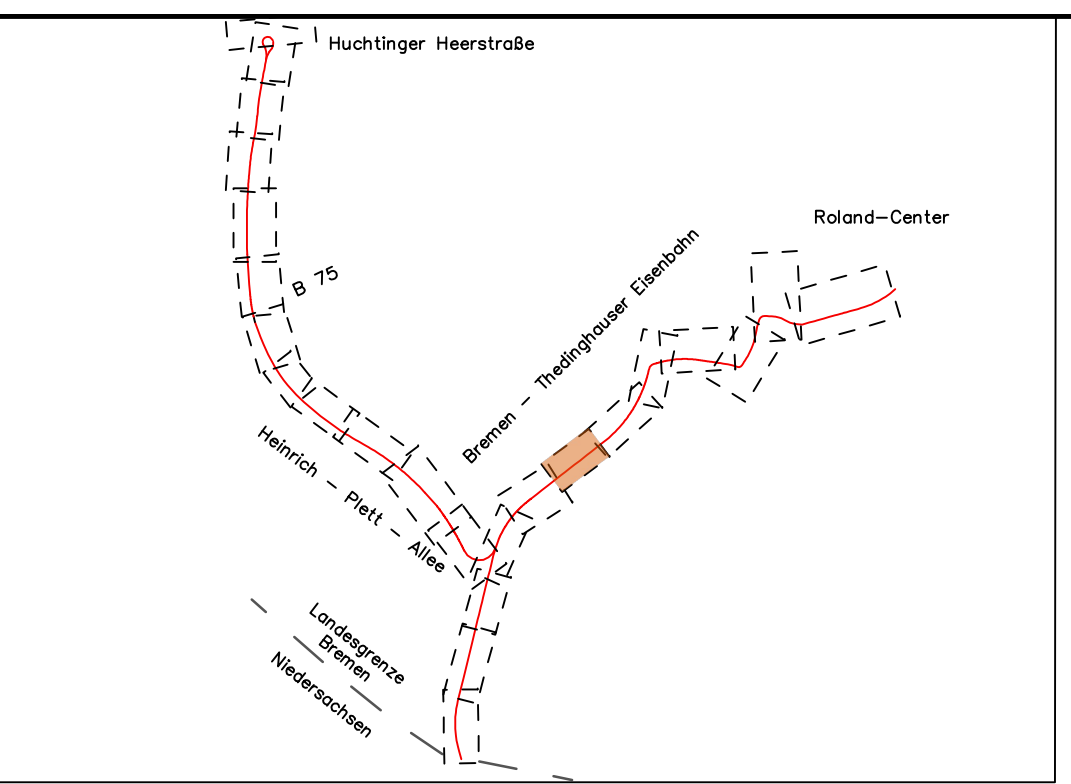

07	Schacht A11 verschoben, Kabeltiefbau neu	07.05.2025	Köbel
06	Anpassung gemäß Anmerkungen BSAG vom 12.03.2025	13.03.2025	Köbel
05	Anpassung, Ergänzung DH, Achszeichnung aktualisiert gem. Anmerkungen Planunterlagen vom 07.02.2025	26.02.2025	Köbel
04	Fahrliegebaust (Masten) aktualisiert	12.12.2024	Köbel
03	Erstellung von Detailquerschnitten zur Konkretisierung der Bordlage	02.12.2024	Maass
02	Verlängerung Wegestück Flurstück 4/30	29.08.2024	Maass
01	aktuelle Kabelleerrohrtrasse btp eingefügt	18.07.2024	Maass
Index	Art der Änderung	Datum	Name

Geoinformation Bremen
Eigentümer: des Landes Bremen

Grundlage: Stadtgrundkarte
Katasterbezeichnung: VL Flur: 64 km - Quadrat: 8178 08250089
Aktualität der Topographie: März 2008 Herausgegeben: des Gebäudebestandes: März 2013 18. April 2008/1. Januar 2013

Ingenieurgesellschaft
BPR Dipl.-Ing. Bernd F. Künne & Partner
Beratende Ingenieure mbB
Osterstraße 38/39 | 28195 Bremen | Telefon 0421 33 50 2-0 | Telefax 0421 33 50 2-22
Bremen, den 23.03.2024, gez. i.V. Lippert, gez. i.A. M. Seeburg
BPR VI

Vössing Ingenieurgesellschaft mbH
Am Marstall 1A | 30155 Hannover | Tel.: 0511 856145-0 | Fax: 0511 856145-99

Bremer Straßenbahn AG
Flughofendamm 10-12, 28199 Bremen, Tel.: (0421) 5596-0
Straßenbahntechnik einverstanden:
Bremen, den gesehen Betriebsleiter gemäß BOSTab

Auftraggeberin
BTE Bremen-Thedinghauser Eisenbahn GmbH
Leester Straße 88, 28844 Weyhe, Tel.: 0421 809 509 74

Weyhe, den 02.04.2024, gez. V. Klemm
Eisenbahntechnik einverstanden
Eisenbahnbetriebsleiter der BTE Bremen-Thedinghauser Eisenbahn GmbH
Weyhe, den 02.04.2024, gez. Zimmermann

Freie Hansestadt Bremen
Verlängerung S00

Bau und Vermietung von Nahverkehrsanlagen
Betrieb gewerblicher Art

Bremen, den Verantw. Leitung
..... gez. i.A. Hartnabb gez. i.A. Preuß gez. R. Graue
Projektleitung (überprüft) Abteilungsleitung Amtsleitung (ASV)

Maßstab: 1:250
Objekt: Linie 1
Verlängerung bis Mittelshuchting einschließlich Linie 8 bis Landesgrenze
Ausführungsplanung
Lage- und Deckenhöhenplan Nr. 7
Gleislageplan / Fahrliegebaust
Anlagen-Nr.: 2.7
Az: 614-82-10-07
Proj.-Nr.: G 0217