


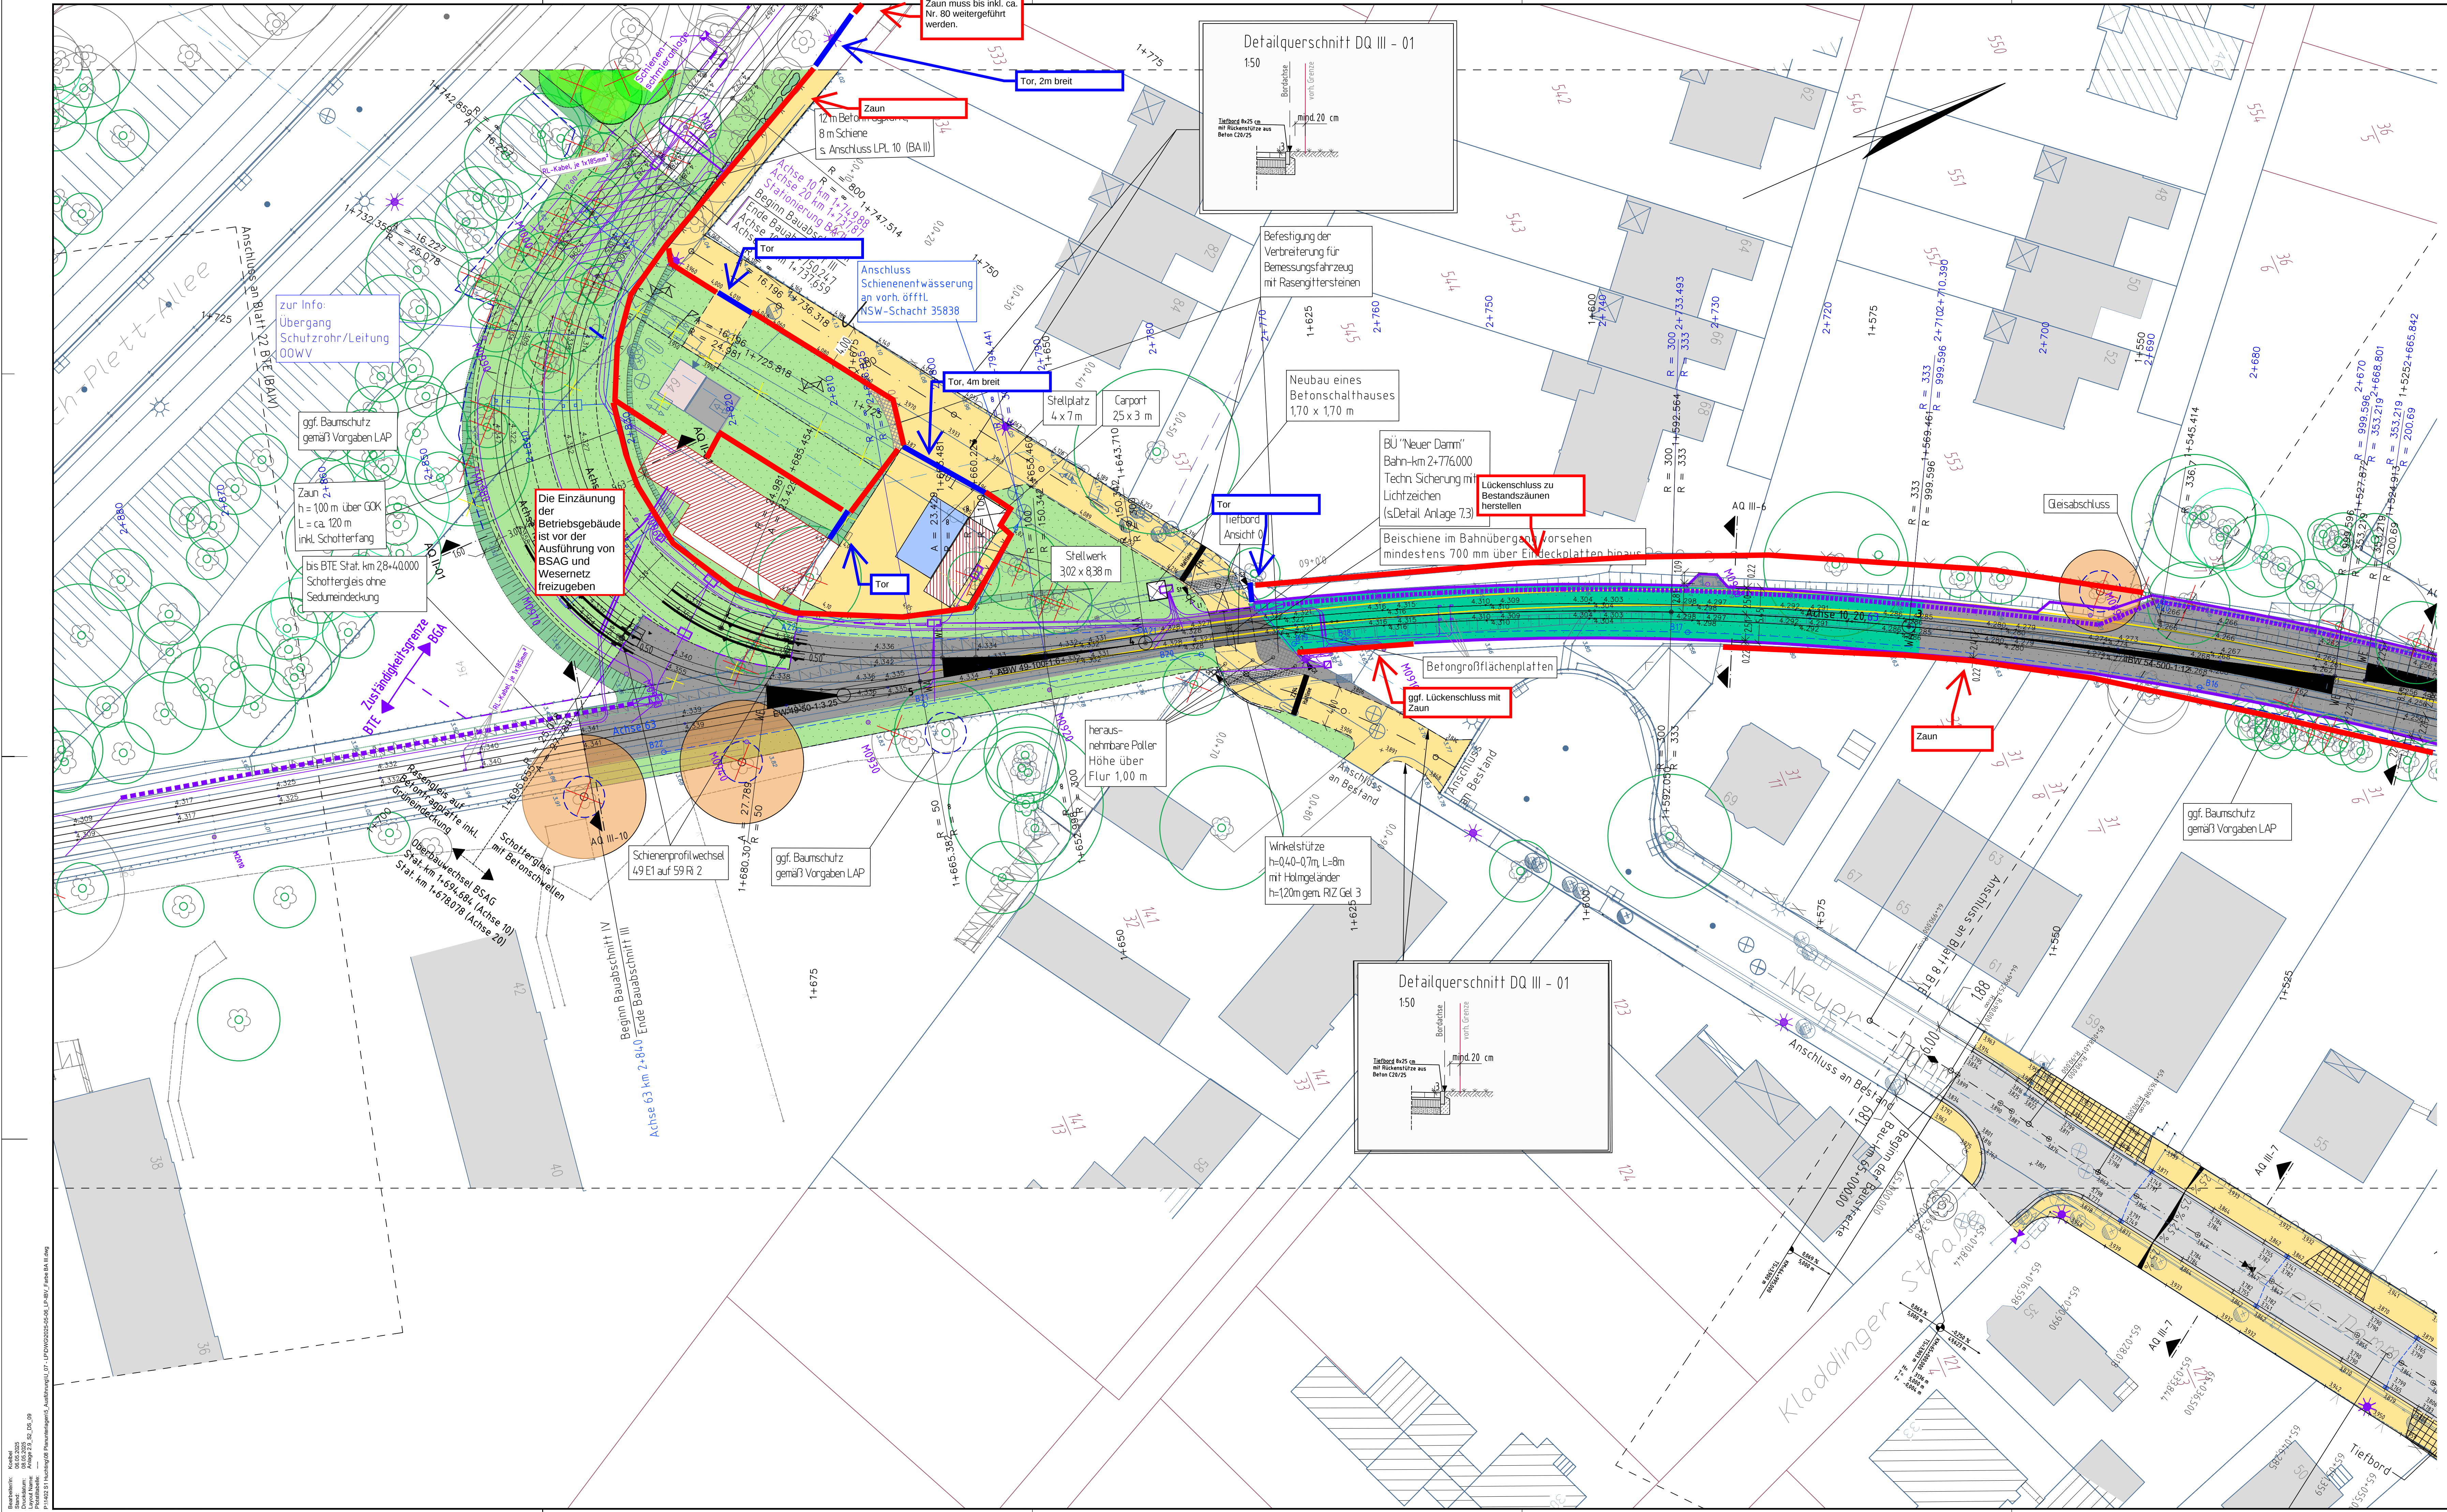

ZEICHENERKLÄRUNG			
	Legellen		Hecke/Zaum
	Gemarkungsgrenze		Baum
	Flurgrenze		Feuermauer
	Gemarkungsgrenze		Feuerschuttschutts
	Verkehrsgrenze mit Verankerung		Verleierkasten
	Verkehrszeichen		Kabel- u. Schaltkasten
	Schienen Wasser/Gas		Stützmauer
	Schlieren Wasser/Gas		Nordmagnet. Baum
	Stützmauer/Brücke		Deckel, Stein
	Nebst. Leiste		Blöckchen / Kreuz
	Abges. Leiste		Boschung vorh.
	Abges. Leiste		Stützmauer
	Abges. Leiste		Mauer
	Abges. Leiste		Zufahrt / Zugang
	Abges. Leiste		Haltestelle
	Abges. Leiste		Anschlagsbohle
	Abges. Leiste		Höhenfestg. (H. 9.12)
	Abges. Leiste		Beschrift. Bestand
	Abges. Leiste		Beschrift. geplant


Einschnittabkürzung		Fahrbahnabgrenzung	
	Einschnittabkürzung		Fahrbahnabgrenzung
	Einschnittabkürzung		Hauptpunkt
	Einschnittabkürzung		Tafelpunkt
	Einschnittabkürzung		Einführungswinkel
	Einschnittabkürzung		Ein- und Ausfahrt
	Einschnittabkürzung		Ein- und Ausfahrt
	Einschnittabkürzung		

nachrichtliche Darstellung von Fremdplanung

Alle Maß- und Höhenangaben sind vor Ort zu überprüfen. Bei Unstimmigkeiten ist umgehend die Baubehörde und/oder die örtliche Bauüberwachung zu informieren.

Wurzelschutzmaßnahmen an Bäumen sind mit der Umweltbaubegleitung (UBB) abzustimmen.

Kablageplanung (bt-Plan) Stand 24.04.2025
Lärmschutzwand (OSNING) Stand 15.07.2024
Maststandorte (BSAG) Stand 12.12.2024
Beleuchtung (swb) Stand 07.07.2023
Signalstandorte (Lauplan) Stand 18.05.2021

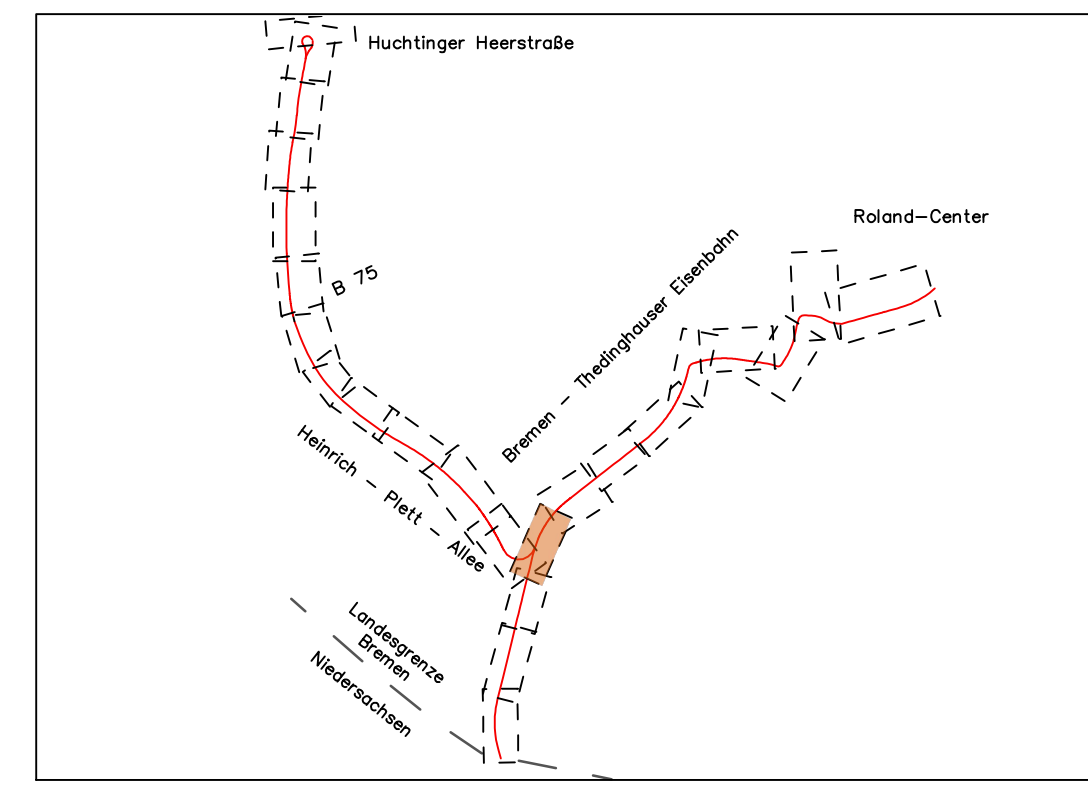

15	Schacht B18 u. B19 verschoben. Schacht A21 u. A22 sowie Leitg. neu. Kabeltrasse neu. km BA I von BPR eingefügt	07.05.2025	Kolbel
14	Schacht B19 zurück verschoben	15.04.2025	Kolbel
13	Schacht B19 verschoben. Texturhinweis Beischiene BU	09.04.2025	Kolbel
12	Anpassung gemäß Anmerkungen BSAG vom 12.03.2025	13.03.2025	Kolbel
11	Anpassung, Ergänzung DH. Archzeichnung aktualisiert. Stationierung Baubeginn und Ende für BA gemäß Anmerkungen Planunterlagen vom 07.02.2025	26.02.2025	Kolbel
10	BSH angepasst, Abmessungen Stellwerk, zusätzl. Carport	20.01.2025	Kolbel
09	Ergänzung zu der Zuständigkeitsgrenze BTE / BGA im Bereich der Kurve Neuer Damm	15.01.2025	Kolbel
08	Fahrleitungstrasse Masten aktualisiert	12.12.2024	Kolbel
07	Übergangsschienen, Deckenhöhen Gies aktualisiert.	10.12.2024	Kolbel
06	Erstellung von Detailquerschnitten zur Konkretisierung der Bordlage	02.12.2024	Maass
05	neue Trassierung Gleise (Achse 20/VI) Planung und Legende angepasst	21.11.2024	Kolbel
04	Schalttafel verschoben in Grundfläche	13.11.2024	Kolbel
03	Detailquerschnitt DQ III-01	03.09.2024	Maass
02	aktuelle Kabeltrasse btp eingefügt	18.07.2024	Maass
01	Betontragplatte, Böschungverschiebung	16.06.2024	Maass
Index	Art der Änderung	Datum	Nome

Geoinformation Bremen

Grundlage: Stadtgrundkarte

Katasterbezeichnung: VL Flur: 64 km - Quadrat: 8178 | 08250089

Aktualität der Topographie: März 2008 Herausgegeben: März 2013 18. April 2008/1. Januar 2013

des Gebäudebestandes: März 2013 18. April 2008/1. Januar 2013

Ingenieurgesellschaft BPR Dipl.-Ing. Bernd F. Künne & Partner Beratende Ingenieure mbB Osterlohstraße 38/39 | 28195 Bremen | Telefon 0421 33 50 2-0 | Telefax 0421 33 50 2-22 Bremen, den 23.03.2024 gez. i.V. Lippert gez. i.A. M. Seeburg VI

Vössing Ingenieurgesellschaft mbH Am Harstel 16 | 28159 Hannover | Tel.: 0511 85415-0 | Fax: 0511 85415-99

Bremer Straßenbahn AG Flughafen 10-12, 28199 Bremen, Tel.: (0421) 5596-0 Straßenbahntechnik einverstanden: gez. i.V. Busch gesehen gez. i.V. Busch gesehen Betriebsleiter gemäß BÖStrab: Auftragsgeberin

BTE Bremen-Thedinghauser Eisenbahn GmbH Leester Straße 88, 28844 Weyhe, Tel.: 0421 809 509 74 Weyhe, den 02.04.2024 gez. V. Kleinm Geschäftsführung Eisenbahntechnik einverstanden Eisenbahntechnik einverstanden Eisenbahntechnik einverstanden Weyhe, den 02.04.2024 gez. Zimmermann

Freie Hansestadt Bremen

Bau und Vermietung von Nahverkehrsanlagen Betrieb gewerblicher Art Bremen, den Verantw. Leitung

gez. i.A. Hartnabb Projektleitung (überprüft) gez. i.A. Preuß Abteilung/Leitung gez. R. Graue Anstaltung (ASV)

Maßstab: 1:250 / 1:50 Objekt: Linie 1 Verlängerung bis Mittelshuchting einschließlich Linie 8 bis Landesgrenze Ausführendenplan Lage- und Deckenplan Nr. 9 Gleislageplan / Fahrleitungsplan Anlagen-Nr. 2.9 Az:614-82-10-07 Proj.-Nr.: G 0217