


Alle Maß- und Höhenangaben sind vor Ort zu überprüfen.
Bei Unstimmigkeiten ist umgehend die Bauüberleitung und/
oder die örtliche Bauüberwachung zu informieren.

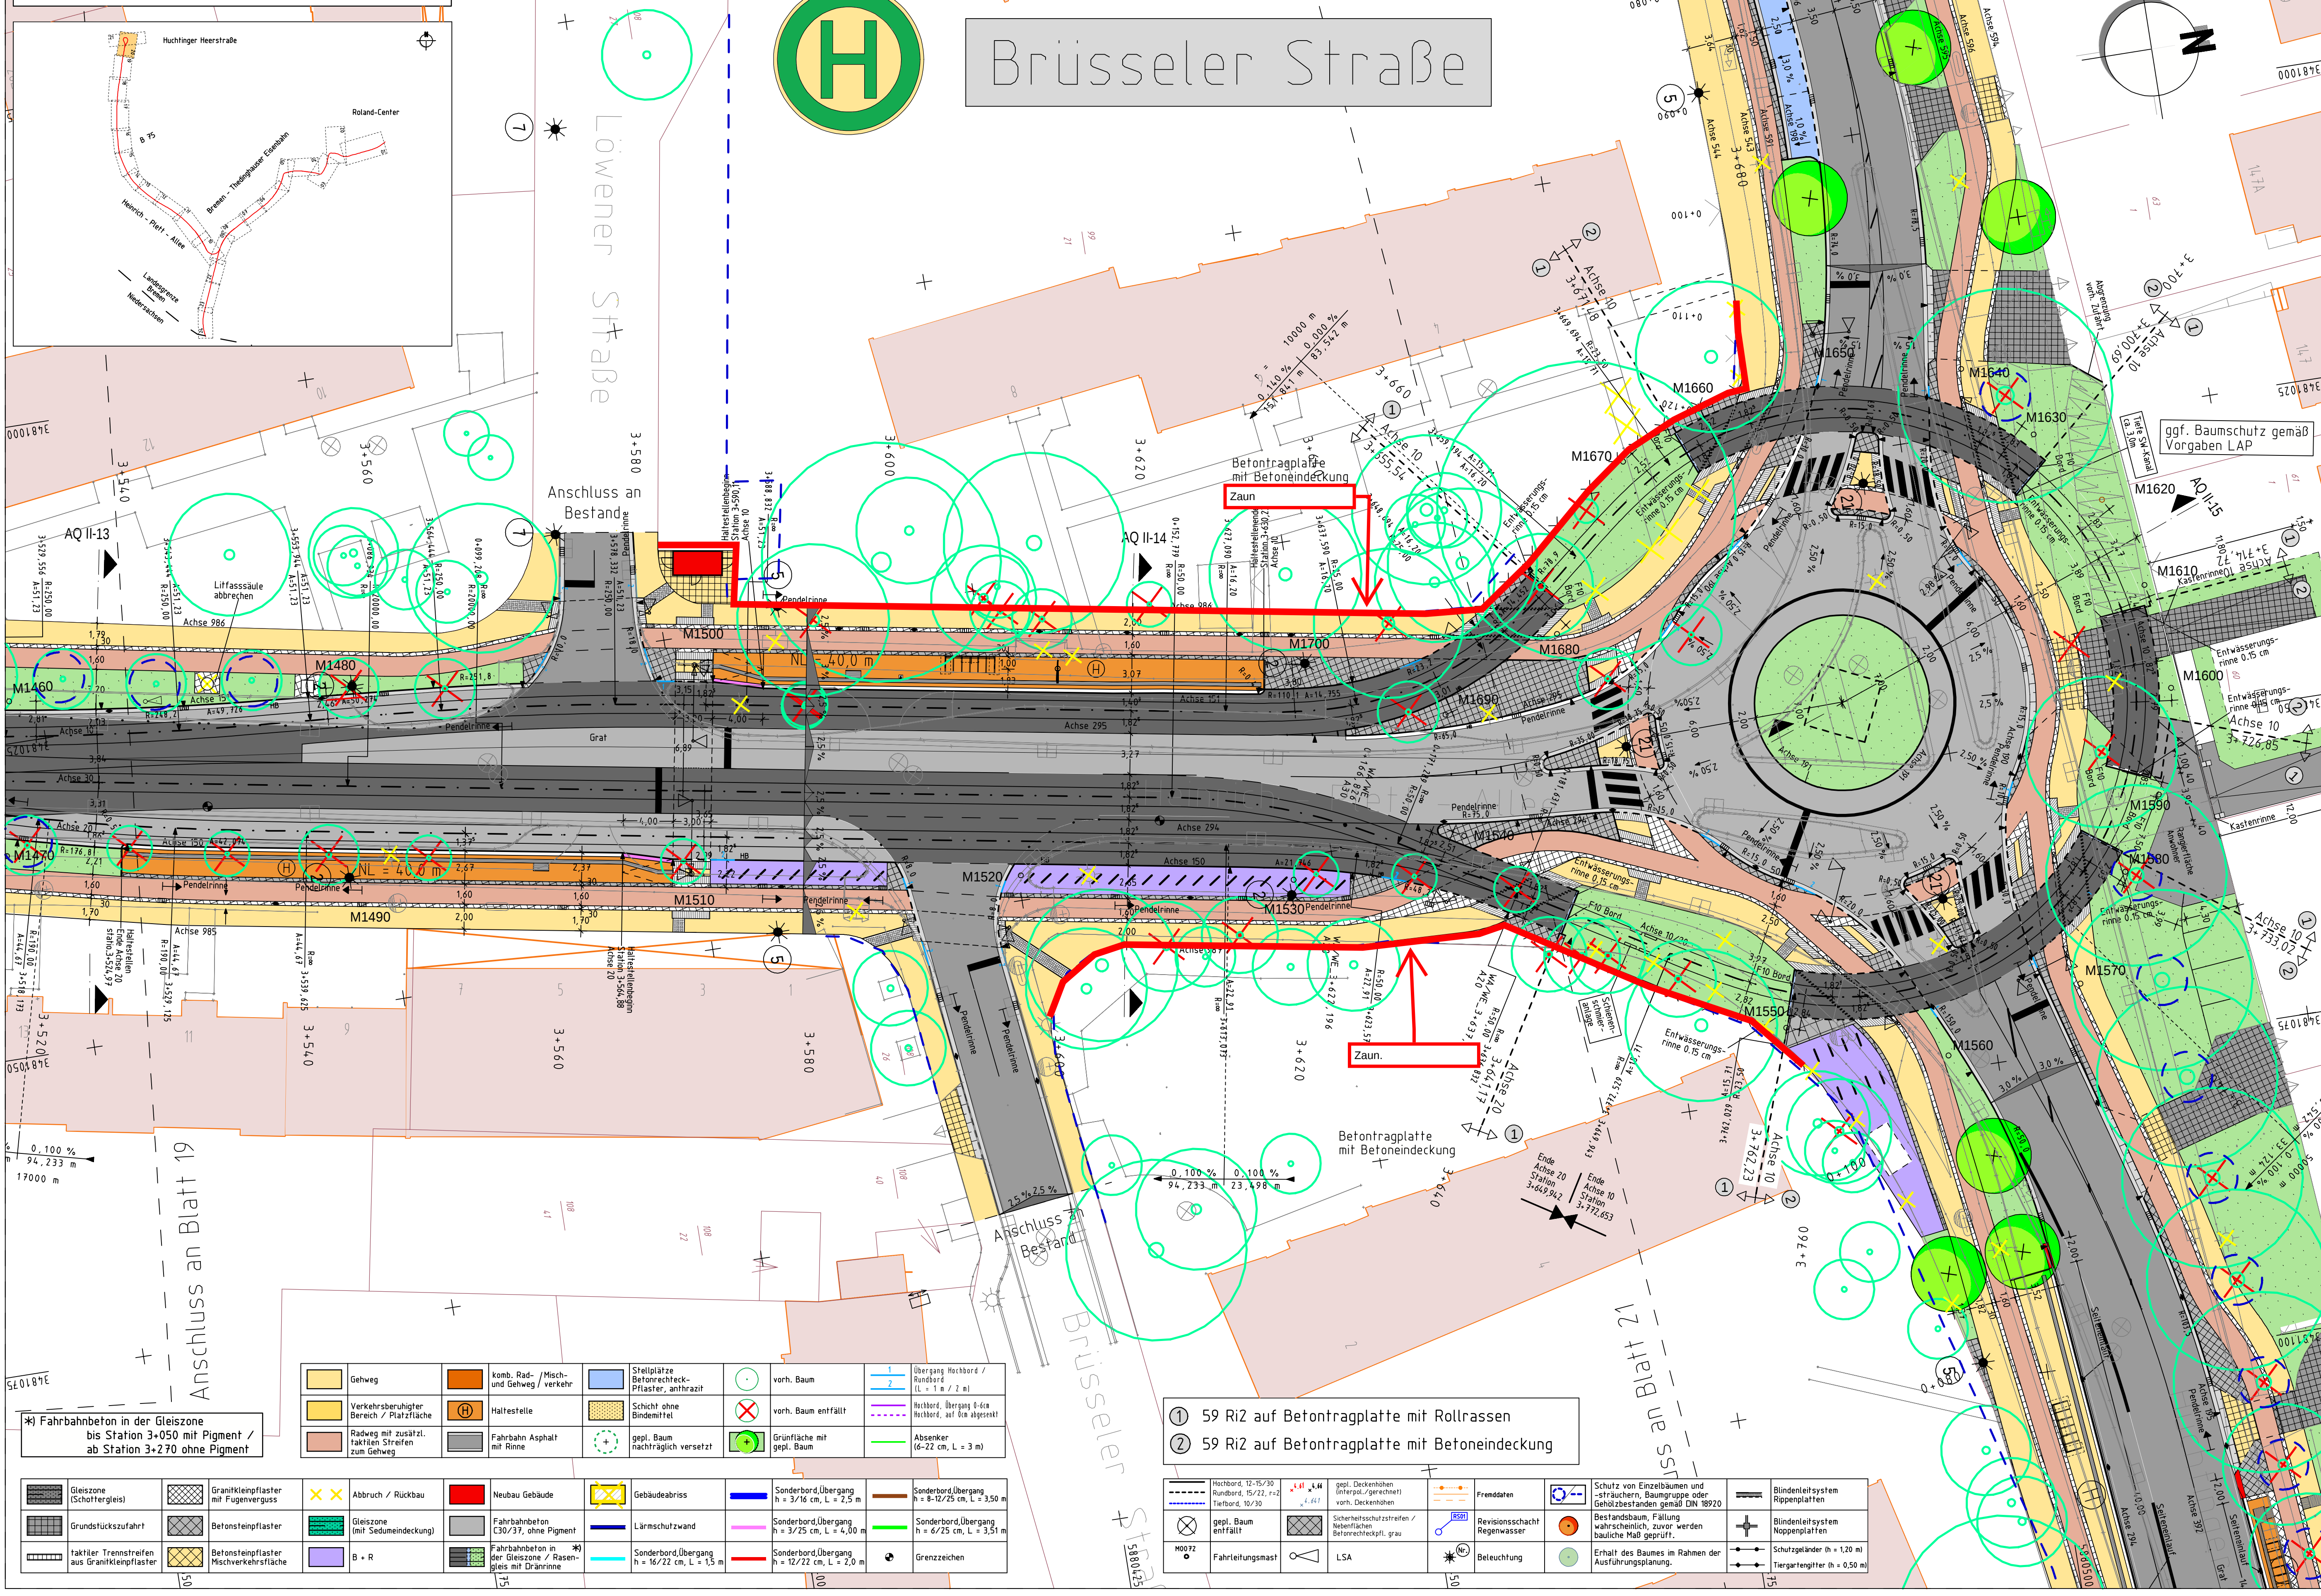

	Gehweg		Komb. Rad- und Misch- und Gehweg		Stellplätze Betonrechteck-Pflaster, anthrazit		vorh. Baum		Übergang Hochbord / Rundbord (L = 1 m / 2 m)
	Verkehrsberuhigter Bereich / Platzfläche		Haltestelle		Schicht ohne Bindemittel		vorh. Baum entfällt		Hochbord Übergang 1-4-4 Hochbord, auf (6a) angepasst
	Radweg mit zusätzl. farbigen Streifen zum Gehweg		Fahrbahn Asphalt mit Rinne		gepfl. Baum nachträglich versetzt		Grünfläche mit gepfl. Baum		Absenker (6-22 cm, L = 3 m)

	Gleiszone (Schottergleis)		Granitkleinpflaster mit Fugenguss		Abbruch / Rückbau		Neubau Gebäude		Gebäudeabriss		Sonderbord Übergang h = 3/16 cm, L = 2,5 m		Sonderbord Übergang h = 8-12/25 cm, L = 3,50 m
	Grundstückszufahrt		Betonsteinpflaster		Gleiszone (mit Sedumeindeckung)		Fahrbahn C30/37, ohne Pigment		Fahrbahn C30/37, mit Pigment		Fahrbahn C30/37, mit Pigment		Sonderbord Übergang h = 3/25 cm, L = 4,00 m
	taktile Trennstreifen aus Granitkleinpflaster		Betonsteinpflaster Hochverkehrsfläche		B + R		Fahrbahnbeton in der Gleiszone / Rasengleis mit Drainrinne		Fahrbahnbeton in der Gleiszone / Rasengleis mit Drainrinne		Fahrbahnbeton in der Gleiszone / Rasengleis mit Drainrinne		Sonderbord Übergang h = 6/25 cm, L = 3,51 m

	Hecke / Zaun		Laterne		Funkmast		Schieber Wasser / Gas		Brunnen		Naturdenkmal Baum		Zufahrt / Zugang
	Gemarkungsgrenze		Feuerwehler		Fahnenmast		Schilder Wasser / Gas		Bildstock / Kreuz		Denkmal Stein		Haltestelle
	Flurgrenze		Fernsprechkästen		Stahlbrennstoff		Unterflur / Oberflur		Kilometerstein		Böschung vorh.		Höhenfestp. lfd. Nr.

	Gemeindegrenze		Verteilerkasten		Holzmast		Stützmauer		Ortsdurchfahrtsstein		Beschrift. Bestand		Beschrift. geplant
	Flurgrenze mit Verankerung		Kabel- u. Schaltkasten		Mast der Fernmeldetg.		Schacht vorh. / gepl.		Verkehrsschilder		Verkehrsschilder		Verkehrsschilder

- 1 59 RiZ auf Betontragplatte mit Rollrasen
- 2 59 RiZ auf Betontragplatte mit Betoneindeckung

	Hochbord, 12-15/30 Rundbord, 15/22, r=2,2, 10/20, 10/20		gepfl. Baum entfällt		gepfl. Deckenhöhe (Interp. / gerichtet) vorh. Deckenhöhe		Fremddaten		Schutz von Einzelbäumen und -sträuchern, Baumgruppe oder Gehölzbeständen gemäß DIN 18920		Blindenleitsystem Rippentafeln
	gepfl. Baum entfällt		Sicherheitsschutzstreifen / Nebenflächen Betonrechteck, grau		Revisionsbohrung Regenwasser		Bestandsbaum, Fällung wahrscheinlich, zuvor werden bauliche Maß geprüft.		Blindenleitsystem Noppenplatten		Schutzgitter (h = 120 mm) Targengitter (h = 650 mm)
	Fahrleitungsmast		LSA		Beleuchtung		Erhaltung des Baumes im Rahmen der Ausführungsplanung		Fahrleitungsmast		Fahrleitungsmast

	Fahrgastunterstand		Neigungsbrechpunkt mit Angaben von Gefälle (-) und Steigung (+) in Prozent, Länge der Gefälle- (Steigungs-) Strecke, Halbmesser, Tangentialen schnittpunkt und Bau-km		Fahrbahnquerneigung
	Dynamische fahrgast-information		Fahrbahnquerneigung		Fahrbahnquerneigung
	Kombimast		Fahrbahnquerneigung		Fahrbahnquerneigung

- | | | | |
|----|--|------------|-------|
| 11 | Ergänzung Standort Fahrgastunterstand nördlich Huchtinger Heerstraße, Anpassung Gehweg, Anpassung Bordverlauf Insel zwischen Gleis und Fahrbahn westlich Heinrich-Plett-Allée (Stat. 3+637) | 10.10.2025 | SL/DU |
| 10 | Darstellung WC-Häuschen in Bike + Ride - Anlage angepasst, Anpassung Darstellung Fahrbahnbeton C30/37 und Fahrbahnbeton in Gleiszone | 16.07.2025 | SL/DU |
| 9 | Anpassung Darstellung Fahrbahnbeton C30/37 und Fahrbahnbeton in Gleiszone | 19.06.2025 | SL/DU |
| 8 | Ergänzung Granitkleinpflasterstreifen Bereich Querungsstellen Kreisverkehr, Anpassung Rippenplatte und Gehweg, Ergänzung Darstellung Schienenschmieranlage zwischen Station 3+640 und 3+760 (Süd-Ost) | 19.05.2025 | SL/DU |
| 7 | Ergänzung Radienangaben Kreisverkehr | 23.04.2025 | SL/DU |
| 6 | Anpassung Stat. Station 3+538 bis 3+660, Anpassung Querungen Kreis, Entfall Absenker Bereich Querungsstellen Kreisverkehr Süd | 26.03.2025 | SL/DU |
| 5 | Anpassung Bord- und Rinnenverlauf Einmündung Löwener Straße, Ergänzung Radienangaben | 14.02.2025 | SL/DU |
| 4 | Ergänzung Abläufe Löwener Str. u. Brüsseler Str., Anpassung Standort Sanitärcontainer, Anpassung Bordverlauf Hinterkante Gehweg bei Achse (983, 986, 987, 985), Bordachsen 150 u. 151 und Furtbreite auf 3 m Endhaltestelle Brüsseler Straße. | 31.01.2025 | SL/DU |
| 3 | Entfall Entwässerungsrinnen von Station 3+525 bis 3+622; Anpassung der Borde bei Querungsstellen; Pendelrinnen auf Nebenanlagen Ost und West; Anpassung der Grundstückszufahrten mit Einfahrtsschwellen; Ausrundung der Inselköpfe Huchtinger Heerstraße; Anpassung Rangierfläche Stat. 3+730; Korrektur Darstellung faktiler Streifen zwischen Geh- und Radweg; Ergänzen von Beschriftungen; Ergänzung Baumrunden Huchtinger Heerstraße; Ergänzung Schutzmaßnahmen von Einzelbäumen und Sträuchern; Ergänzung Ablauf bei Stat. 3+585; Ergänzung faktiler Streifen bei B+R-Anlage Bushaltestelle Brüsseler Straße. | 07.05.2024 | SL/JM |

2	Korrektur Blindenleitsystem bei Station 3+570; Darstellung Stützmauern Kreis Huchtinger Heerstraße	16.11.2022	JK/JM
1	Korrektur Darstellung Entwässerungsrinnen bei Stat. 3+726 (Achse 10); Aktualisierung Fahrleitungsplanung	26.04.2022	JK/JM
Index	Art der Änderung	Datum	Name

Geoinformation Bremen
Eigenbetrieb des Landes Bremen

Grundlage : Stadtgrundkarte
Katasterbezeichnung : VL Flur : 64 km - Quadrat : 8178 08250089
Aktualität der Topographie : März 2008 Herausgegeben :
des Gebäudebestandes : März 2013 18. April 2008/1. Januar 2013

Ingenieurgesellschaft
BPR Dipl.-Ing. Bernd F. Künne & Partner
Ingenieure GmbH & Co.KG
Osterstraße 38/39 | 28195 Bremen | Telefon 0421 33 50 2-0 | Telefax 0421 33 50 2-22
Bremen, den 19.11.2021 gez. i.V. Lippert
BPR IBV

Vössing Ingenieurgesellschaft mbH
Am Marstall 1A | 30159 Hannover | Tel.: 0511 85415-0 | Fax: 0511 85415-99
INGENIEURE

Bremer Straßenbahn AG
Flughafenendamm 10-12, 28199 Bremen, Tel.: (0421) 5596-0
Straßenbahntechnisch einverstanden:
Bremen, den 24.11.2021 gez. i.A. von Schwartz... gez. Zimmermann
überprüft Betriebsleiter gemäß BÖStrab

Freie Hansestadt Bremen
Verlängerung SÜD

Bau und Vermietung von Nahverkehrsanlagen
Betrieb gewerblicher Art
Bremen, den 24.11.2021

Veranw./Leitung
(805Strab 97 (6))

gez. i.A. Scherch
Projektleitung (überprüft)

gez. Reiche
Abteilungsleitung

gez. i.V. Reiche
Amtsleitung (ASV)

Maßstab: 1:250
Objekt: Linie 1
Verlängerung bis Mittelschuchting
einschließlich Linie 8 bis Landesgrenze
Ausführungsplanung
Lageplan Nr. 20
Anlagen-Nr.: 3.20
Az: 614-82-10-07
Proj.-Nr.: G 0217