



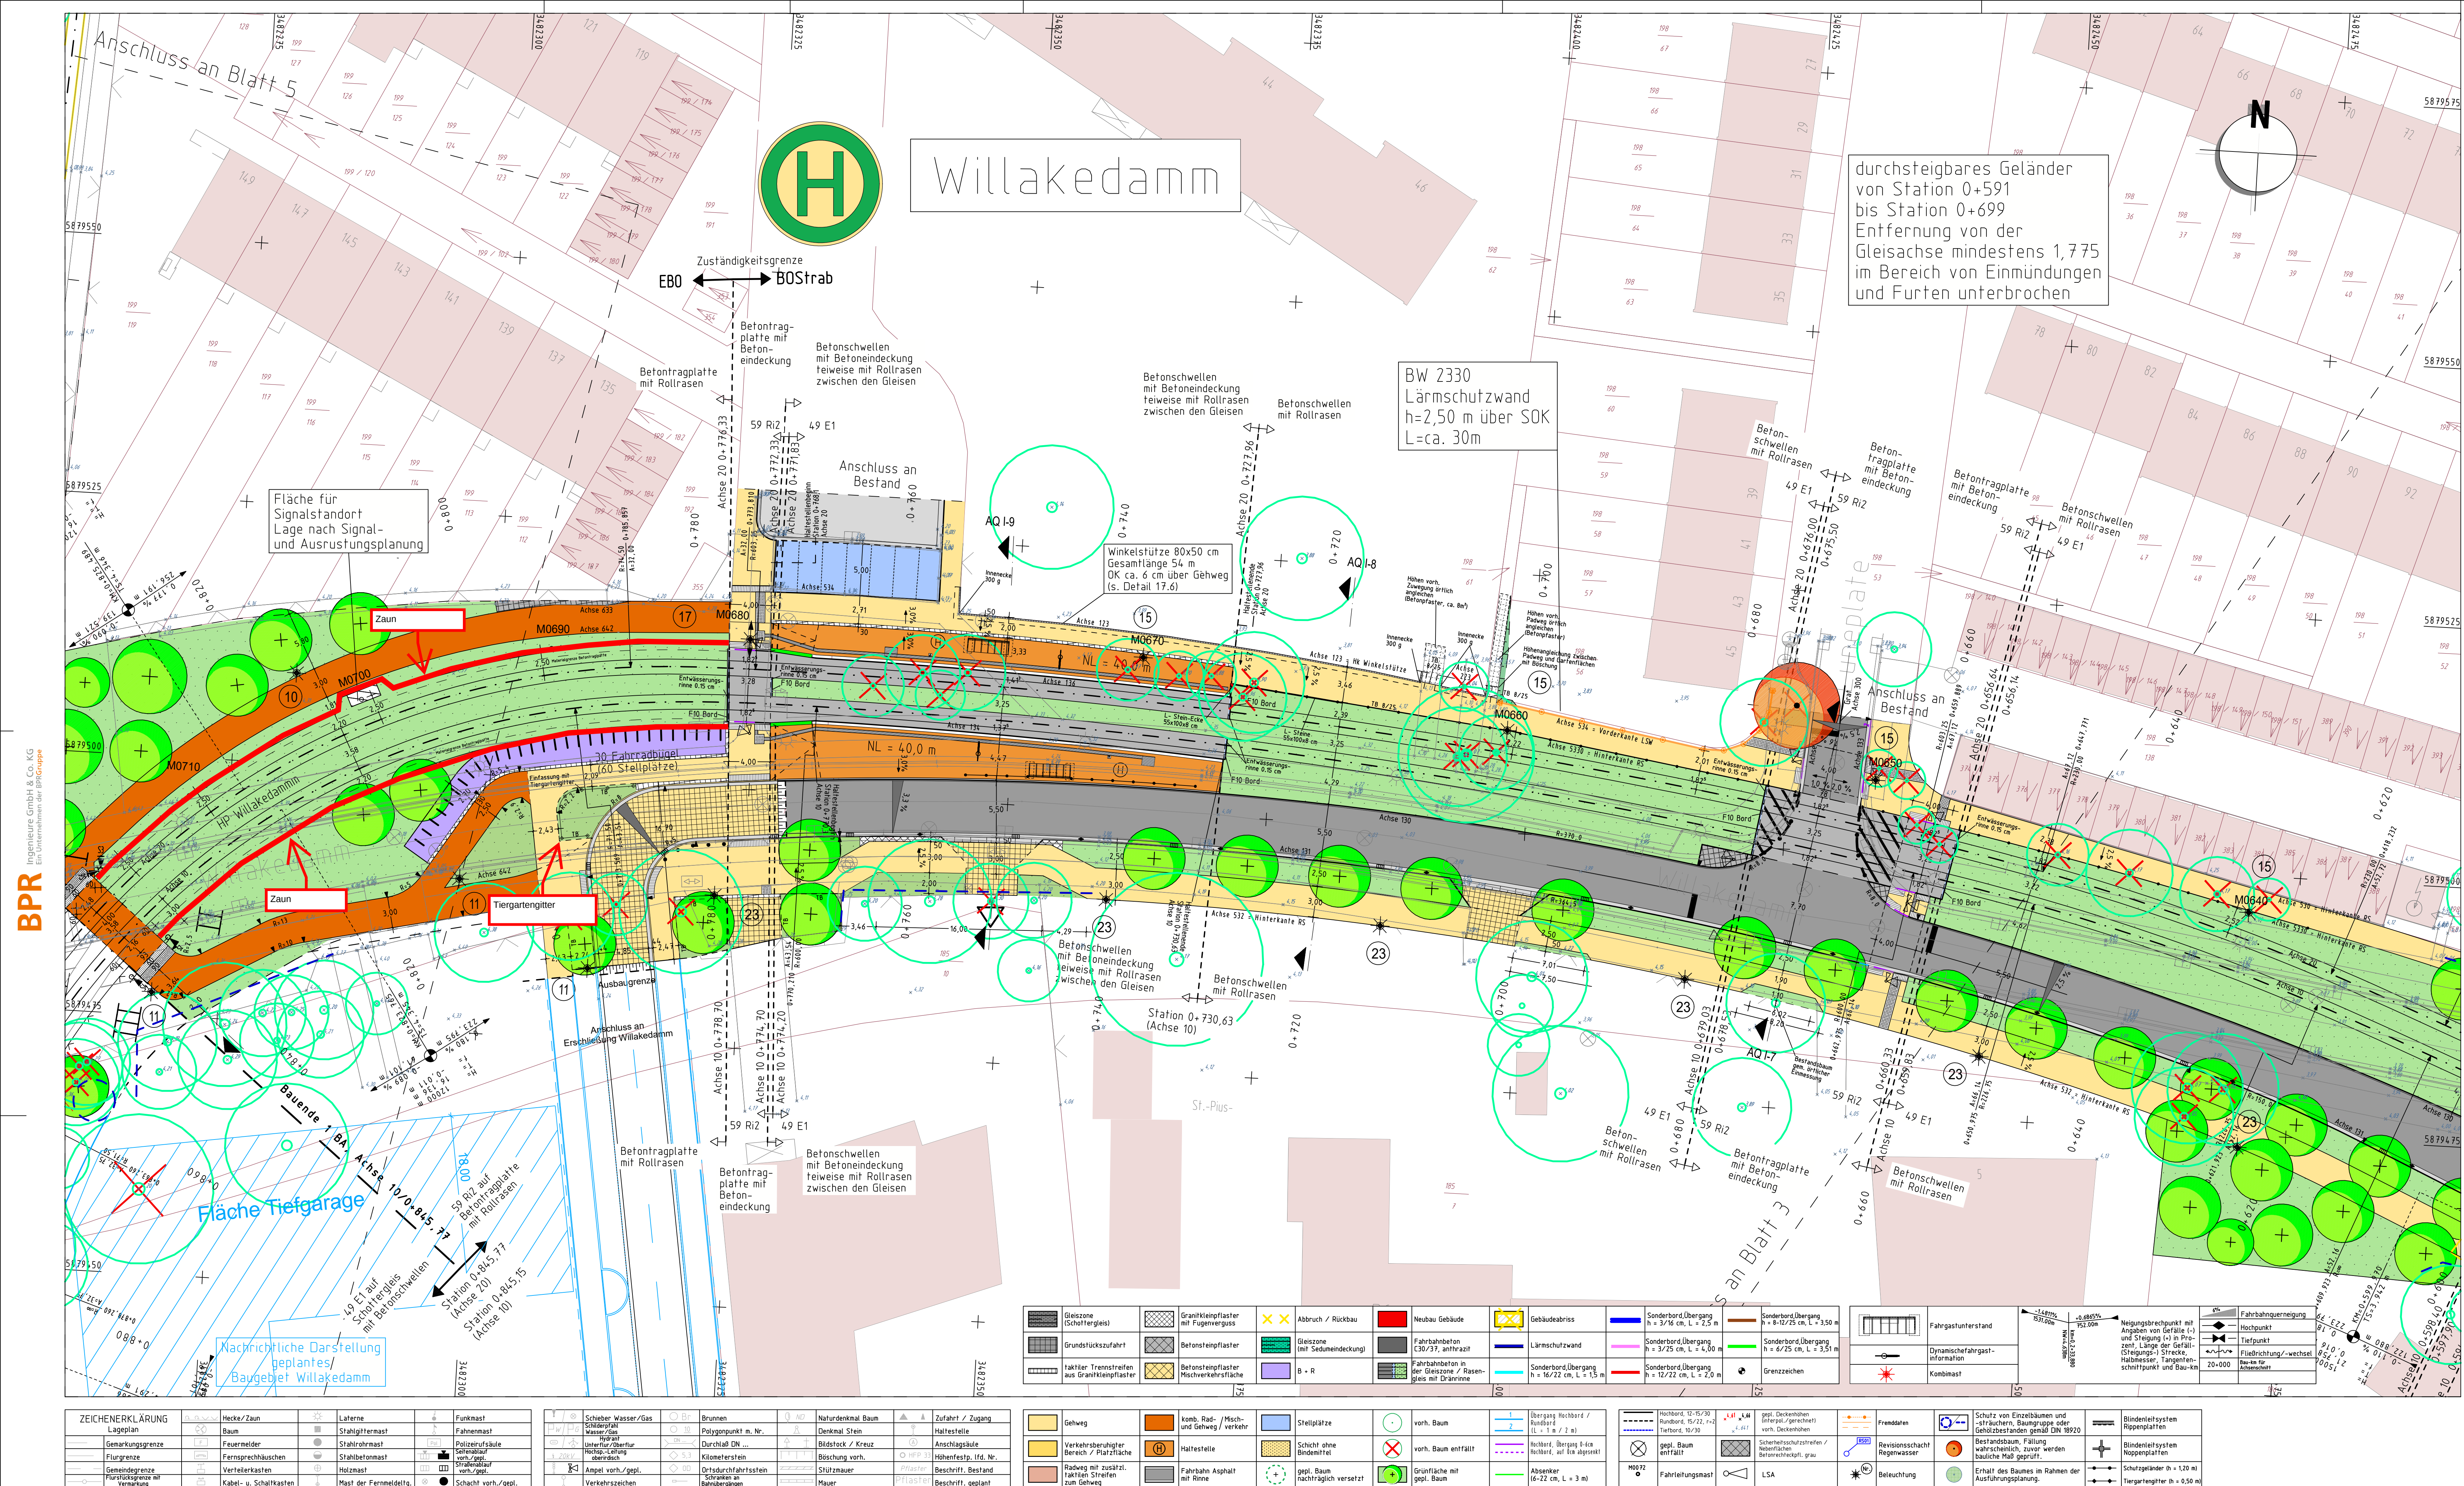

9	Anpassung Einbaueinrichtung bei Str. 0+774,200, 25.04.2023	SL/MMA/JM
	Verlängerung L-Steine bis Str. 0+717, Verlängerung Gleisachse Padweg mit Böschung bei Str. 0+705, Ergänzung faktischer Streifen zw. Haltestelle & Gehweg, Anpassung des Geh- und Radwegs an Zaunverlauf und Entfernung der Einengung im BÜ-Bereich	
8	Anpassung Anschluss an Bestand Luneplate, Unterbrechung Winkelstütze für Zugang Robbenplate 46 und Padweg im Bereich Station 0+705 bis 0+710, Anpassung Borddächchen Gehweg Willakedamm-Nord zwischen Kirchhuchinger Ländstraße und Luneplate	21.03.2024 SL/JM
7	Verlegung Gehweg und Lage Bäume im Bereich Station 0+730,63 u. 0+770,3 geändert, Anpassung Bordverlauf Hinterkante Gehweg Südselle bei Station 0+670 u. 0+700 und Ergänzung Bestandsbaum	18.10.2023 SL/PBO
6	Ergänzung Beschriftungen	23.08.2023 SL/JM

Alle Maß- und Höhenangaben sind vor Ort zu überprüfen. Bei Unstimmigkeiten ist umgehend die Baubereitstellung und/oder die örtliche Bauüberwachung zu informieren.

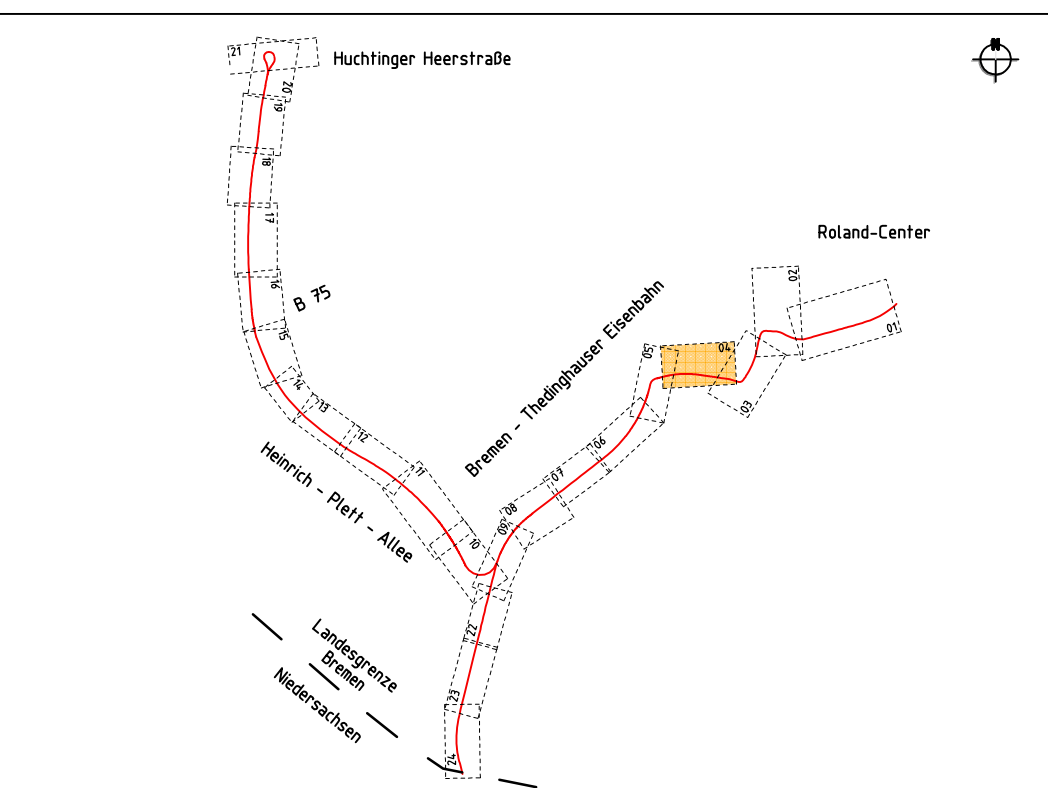

5	Ergänzung Winkelstütze im Bereich Station 0+705 bis 0+757, Anpassung Einmündungsbereich Helene-Knorr-Straße/Willakedamm nach Abstimmung mit ASV, Einfeldung Grünfläche mit Tiergartengitter	25.04.2023 SL/JM
4	Legende und Plandarstellung Bordarten und -übergänge angepasst, Korrektur Darstellung Dränrinnen und Lage Gleisenwässerung bei Überbauwechsel, Darstellung LSW Luneplate gem. Entwurfsplanung Meinke / Mielke vom 06.07.22, Anpassung Darstellung Grundstückszufahrten (Rampenfeine), Umplanung Einmündungsbereich Helene-Knorr-Straße, Korrektur Darstellung Sonderbordübergang Haltestelle	23.03.2023 SL/JM
3	Korrektur und Ergänzung Blindenleitsystem	10.11.2022 JK/JM
2	Aktualisierung Fahrleitungsplanung, Beschriftung Oberbau und Schienenprofilwechsel bei Station 0+776 (Achse 20)	26.04.2022 JK/JM
1	Ergänzung Stationierung Schienen - und Oberbauwechsel	16.03.2022 JK/JM

Index Art der Änderung Datum Name

Geoinformation Bremen
Eigentümer des Landes Bremen

Grundlage: Stadtgrundkarte
Katasterbezeichnung: VL Flur: 64 km - Quadrat: 8178 08250089
Aktualität der Topographie: März 2008 Herausgegeben: März 2013
des Gebäudebestandes: März 2013 18. April 2008/1. Januar 2013

Ingenieurgesellschaft
BPR Dipl.-Ing. Bernd F. Küne & Partner
Ingenieure GmbH & Co.KG
Osterstraße 38/39 | 28195 Bremen | Telefon 0421 33 50 2-0 | Telefax 0421 33 50 2-22
Bremen, den 26.01.2022 gez. i.V. Lippert
BPR BV

Vössing Ingenieurgesellschaft mbH
An Harfstr. 1A | 30659 Hannover | Tel.: 0511 556145-0 | Fax: 0511 556145-99

Bremer Straßenbahn AG
Flughafen 10-12, 28195 Bremen, Tel.: (0421) 5596-0
Straßenbahnsteig einverstanden.
Bremen, den 26.01.2022 gez. i.A. von Schwantzen
überprüft. gez. Zimmermann
Betriebsleiter gemäß BOS/Strab

Freie Hansestadt Bremen
Verlängerung 800

Bau und Vermietung von Nahverkehrsanlagen
Betrieb gewerblicher Art

Bremen, den 26.01.2022

Verantw. Leitung
(BOS/Strab 87 (46))

..... gez. i.A. Scherch
..... Projektierung (überprüft)
Maßstab: 1:250

..... gez. Reiche
..... Abteilungsleitung
Objekt: **Linie 1**
Verlängerung bis Mittelshuchting
einleibende Linie 8 bis Landesgrenze
Ausführungsplanung
Lageplan Nr. 4

..... gez. i.V. Reiche
..... Anfertigung (ASV)
Anlagen-Nr.: 3.4
Az: 614-82-10-07
Proj.-Nr.: G 0217

BPR
Ingenieure GmbH & Co. KG
Eigentümer des Landes Bremen