




Detailschnitt A2.4
M 1:50

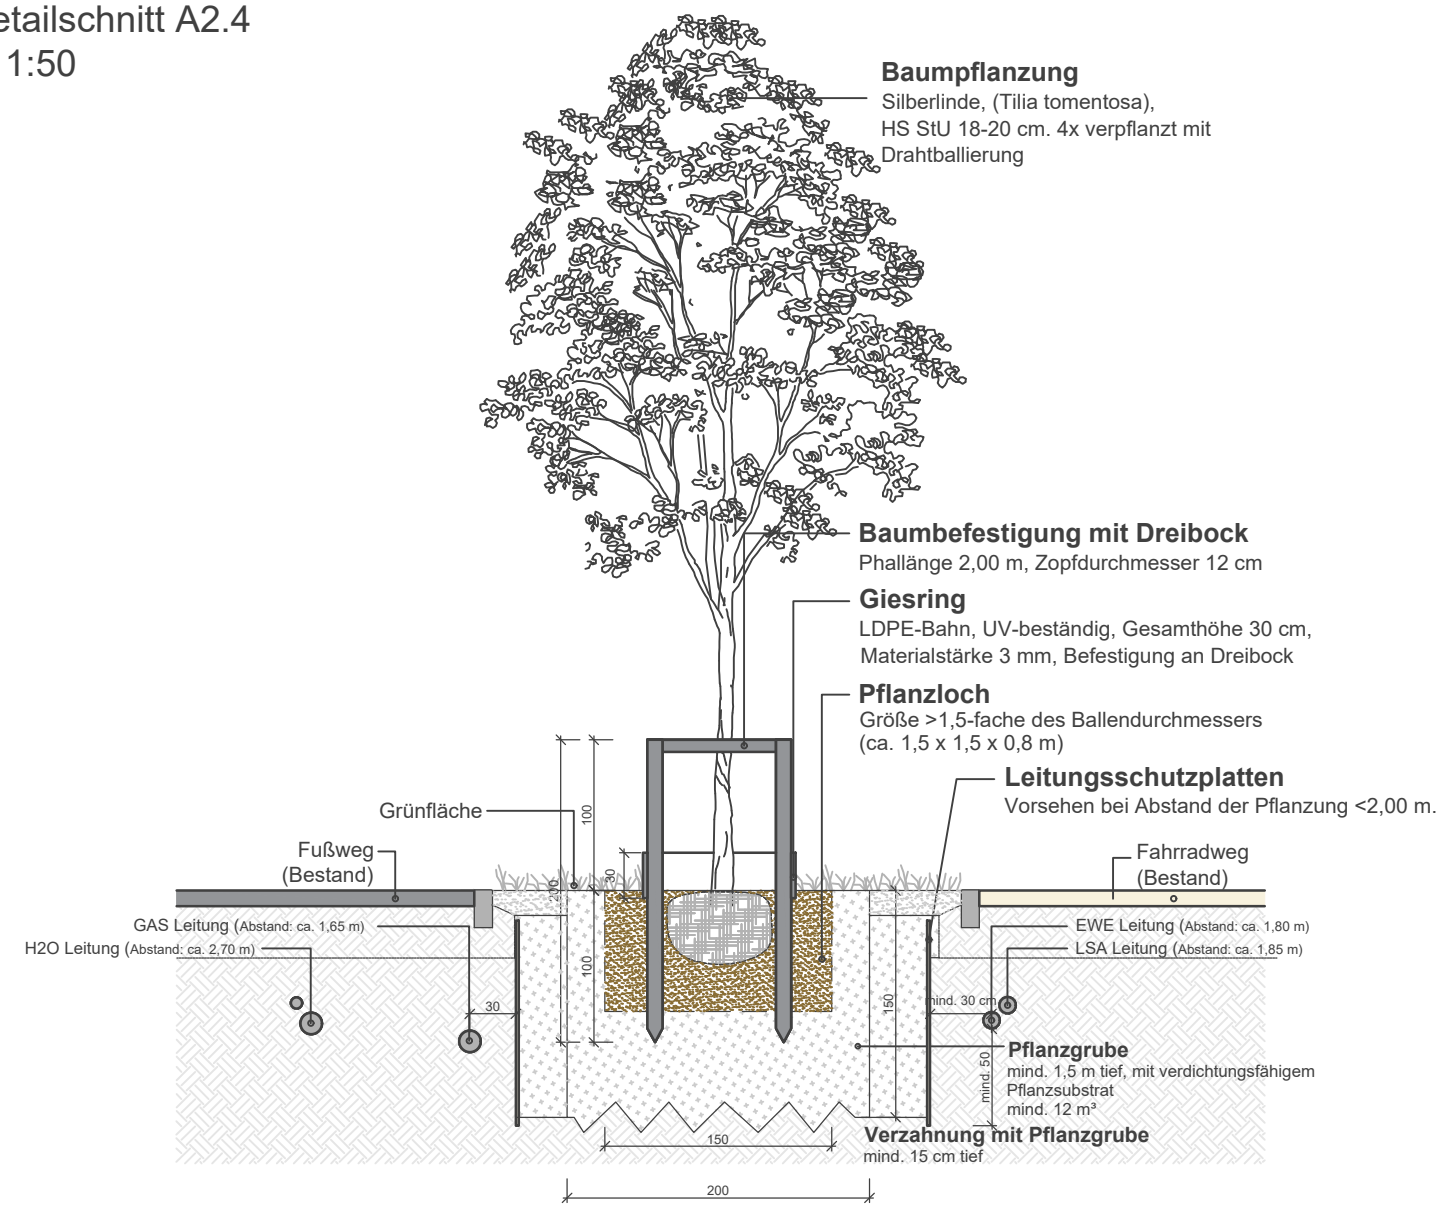


Detailschnitt A2.5 bis A2.7
M 1:50

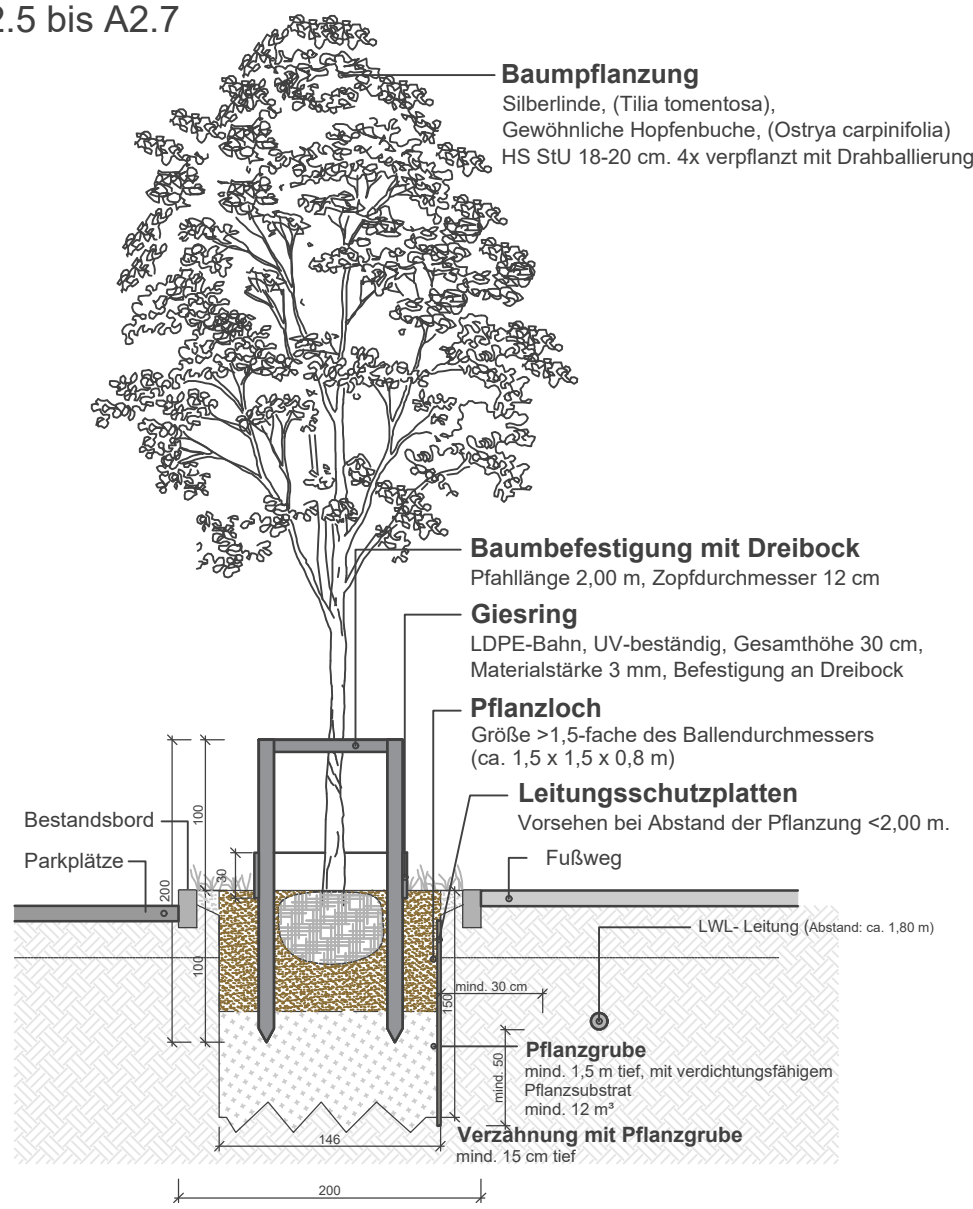


Detailschnitt A2.3
M 1:50

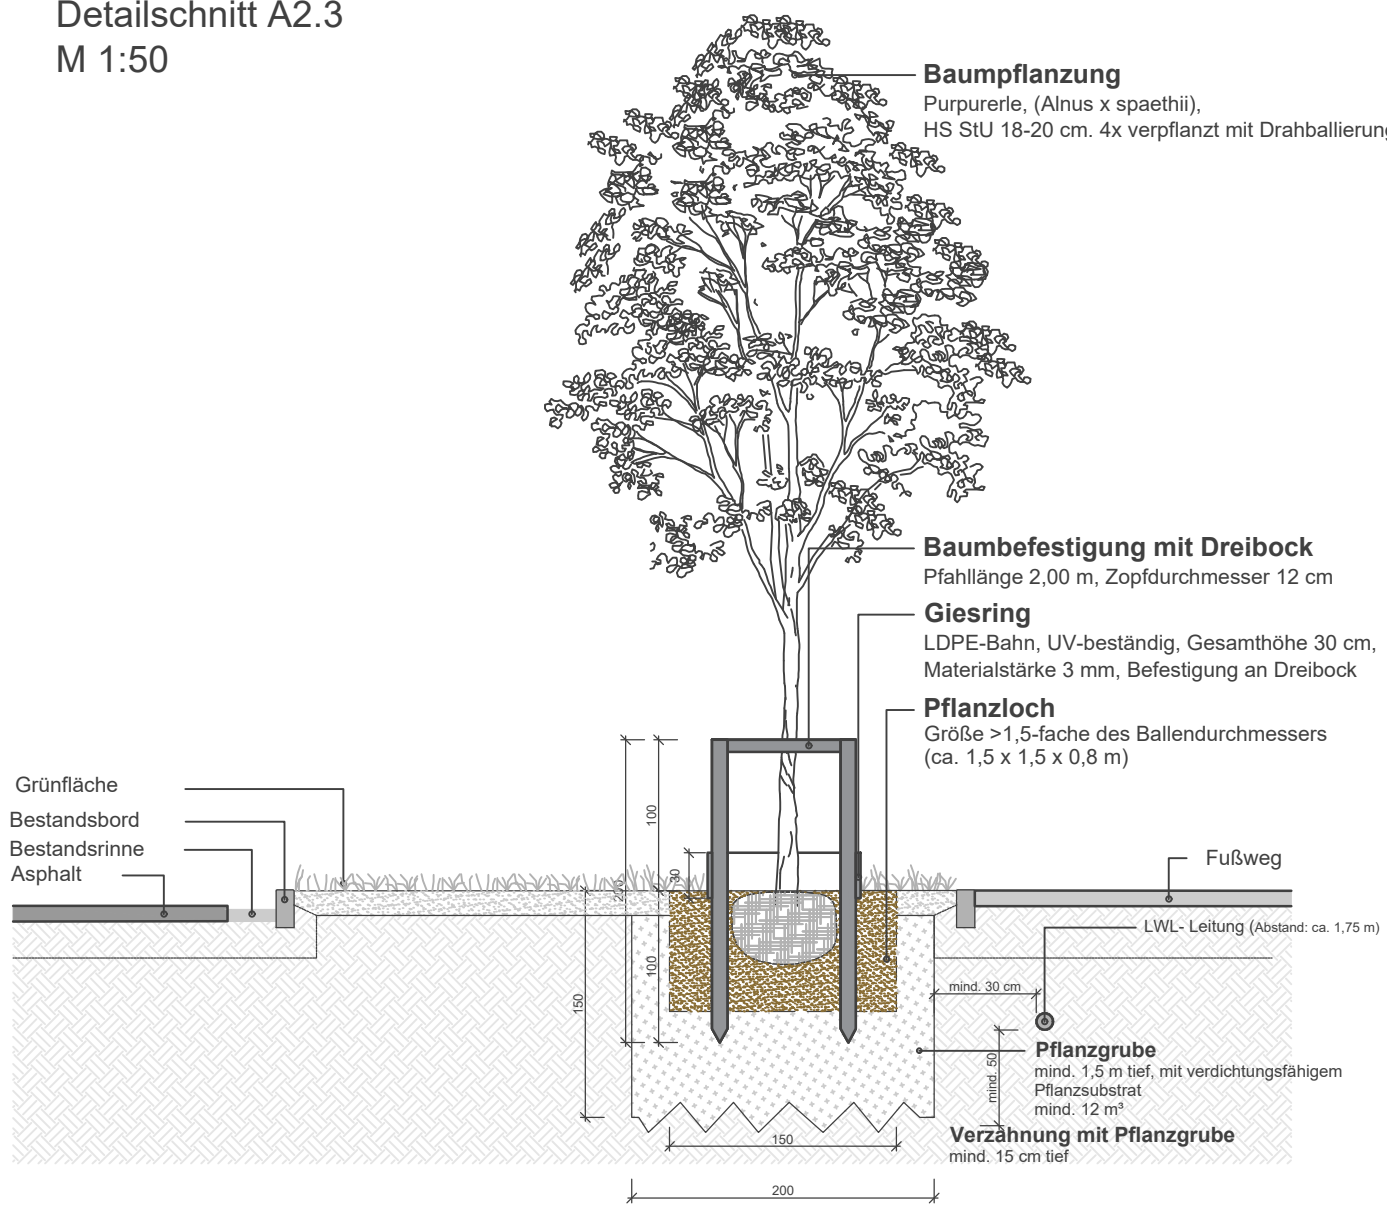

Detailschnitt A2.2
M 1:50

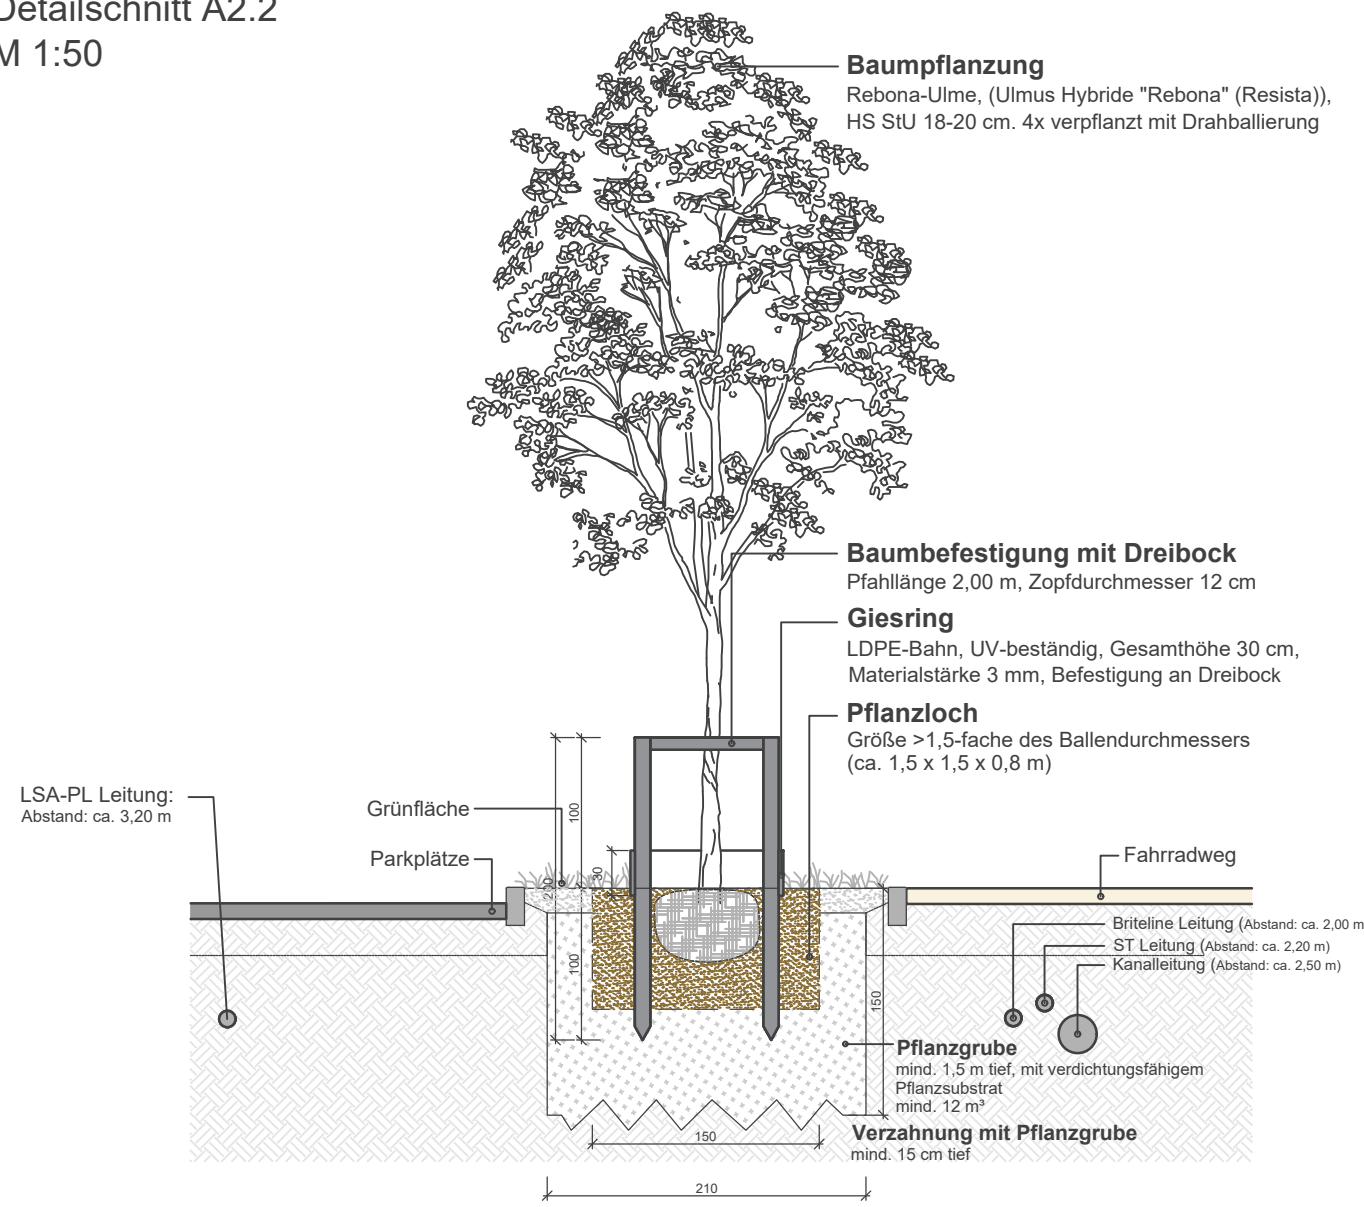


Detailschnitt A2.1
M 1:50

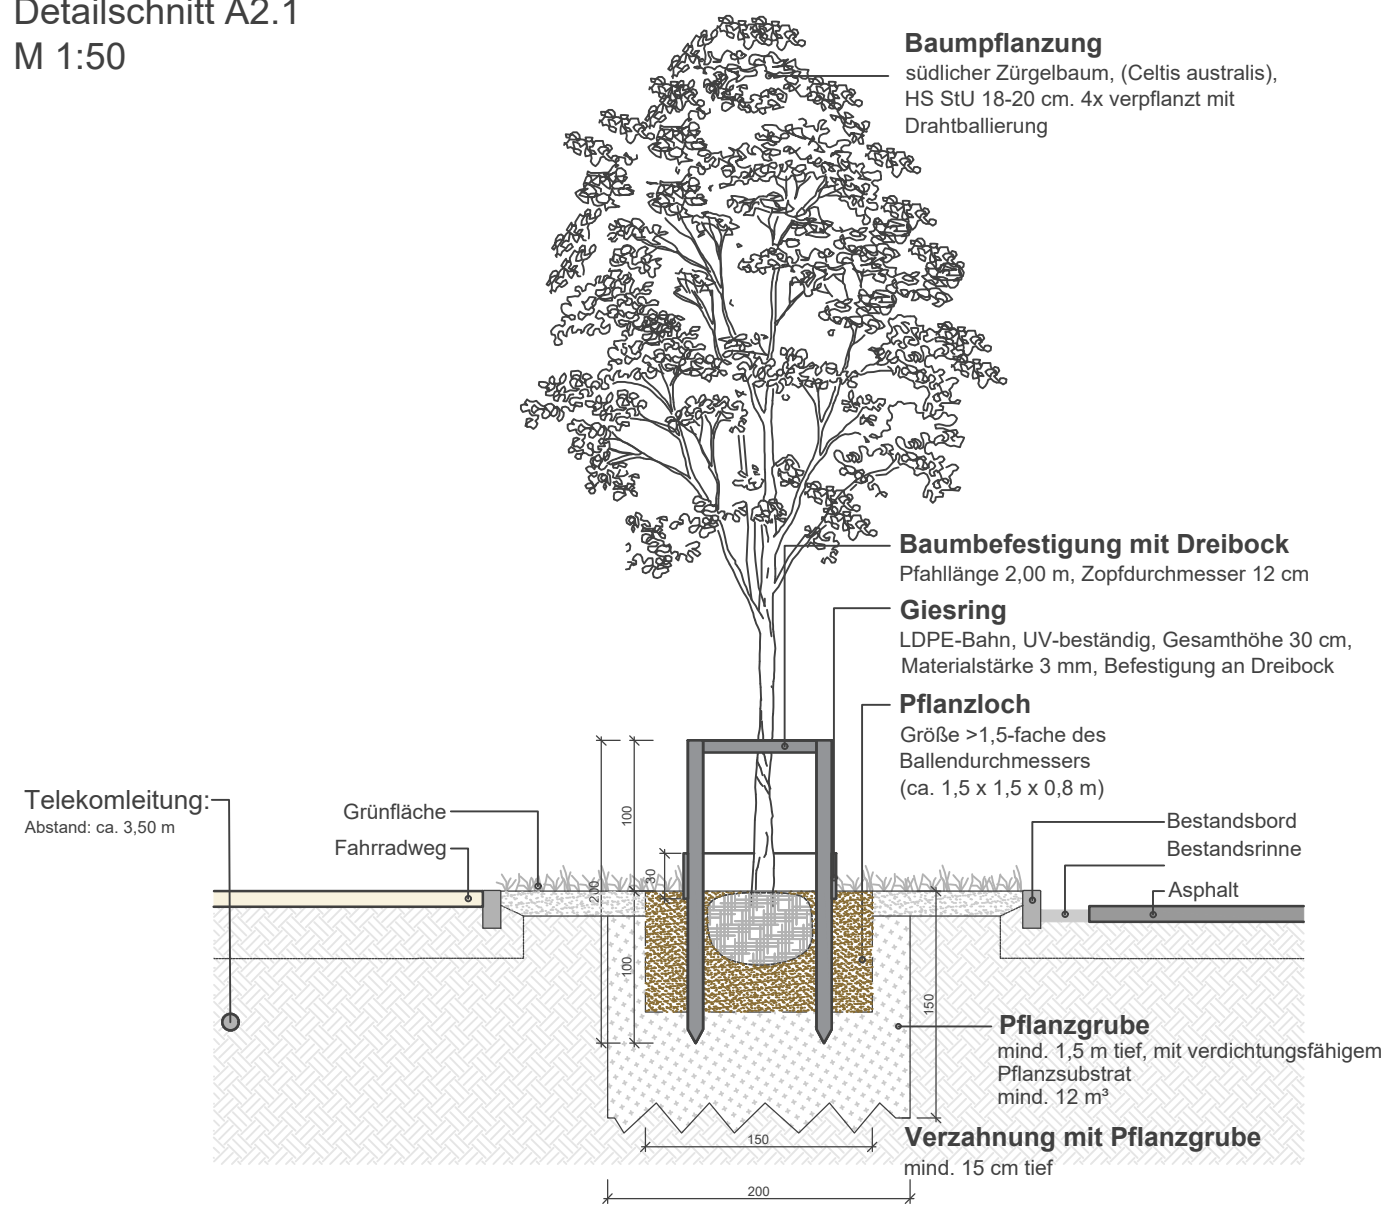

Nur zur Ausschreibung verwenden

- Legende**
- Beleuchtungskabel (Bestand)
 - Wasserleitung
 - Fernwärme
 - Gasleitung
 - Strom Niederspannungsleitung
 - Strom Mittelspannungsleitung
 - Strom Hochspannungsleitung
 - Telekom
 - Vodafone / Kabeldeutschland
 - EWE
 - EWE- stillgelegt
 - LSA- Bestand
 - LSA- Planung
 - LWL- Leitung
 - Briteline
 - BSAG-Steuerungskabel
 - Hansewasser Druckrohrleitung
 - Hansewasser Niederschlagswasserkanal
 - Hansewasser Schmutzwasserkanal
 - Mischwasserkanal
 - Entwässerungsplan
 - Bestandsbaum
 - Baum Fällung
 - Baum Planung nach LBP
 - Baum Planung neu
 - Purpurerle, (Alnus x spaethii)
Anzahl: 1 St.
 - Südlicher Zürgelbaum, (Celtis australis)
Anzahl: 1 St.
 - Gewöhnliche Hopfenbuche, (Ostrya carpinifolia)
Anzahl: 3 St.
 - Silberlinde, (Tilia tomentosa)
Anzahl: 4 St.
 - Rebena-Ulme, (Ulmus Hybride "Rebena" (Resista))
Anzahl: 1 St.
 - Baumgrube mit Pflanzsubstrat mind. 8 m² / 12 m²
 - Leitungsschutz

Übersichtplan

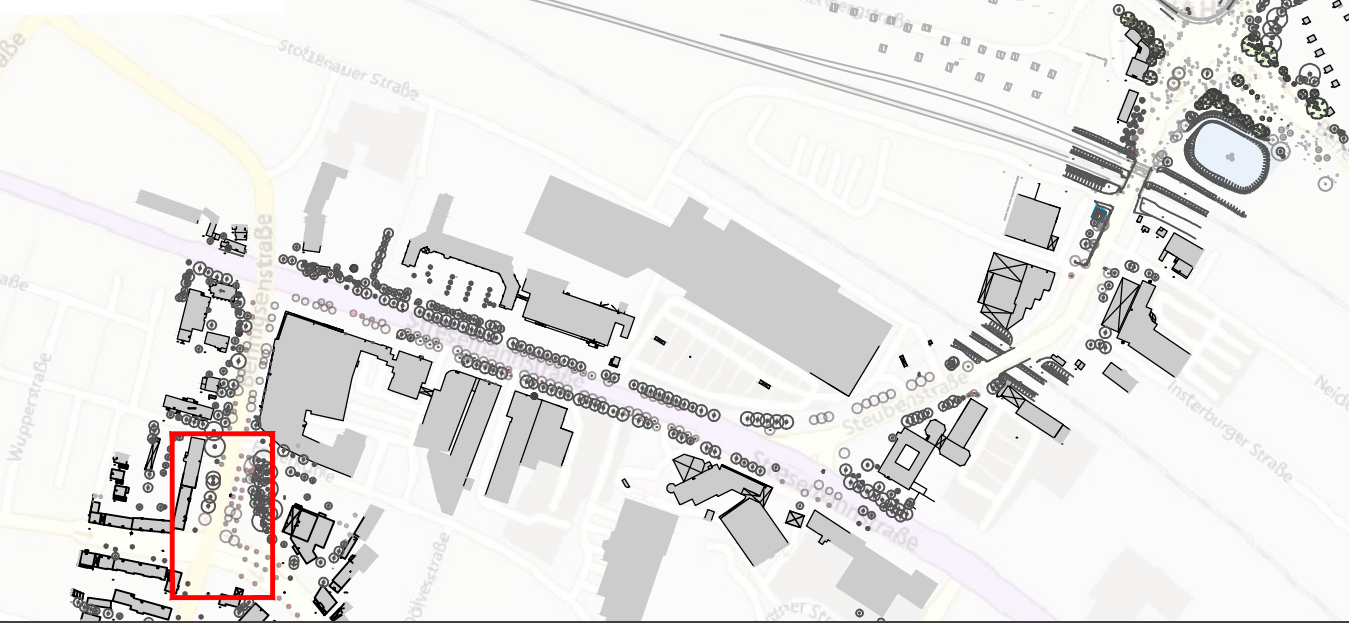

Höhenangaben in Meter NHN / Maßangaben in Meter
Alle Maße und Konstruktionen sind vor Baubeginn sicherheitstechnisch und statisch zu überprüfen.
Alle Maße, Höhen und Fluchten sind vor Baubeginn vor Ort zu prüfen. Bei Unstimmigkeiten ist unverzüglich die AG-Baubüberwachung zu informieren.
Diese Karte ist gesetzlich geschützt. Sie darf nur mit Zustimmung des Herausgebers vervielfältigt, digitalisiert, umgearbeitet, veröffentlicht oder an Dritte weitergegeben werden!

d			
c			
b			
a	Schnitt A2.5-A2.7	15.06.2026	AF
Index	Art der Änderung	Datum	Zeichen
			Freigabe

Freie Hansestadt Bremen Bau und Vermietung von Verkehrsanlagen Betrieb gewerblicher Art Verantwortung: (BOStab 57 (6)) Bremen, den	Freie Hansestadt Bremen
Bremer Straßenbahn AG Flughafendamm 12 28199 Bremen Straßenbahntechnik einverstärken: Bremen, den	BSAG
Projektstellung (überprüft)	Ableistungsstellung
überprüft	Betriebsleiter gem. BOStab

Planung Verkehrsflächen Planverfasser	
Planung Außenanlagen Planverfasser	

Projekt I Bauvorhaben L2v - Linie 2 verbindet Objektplanung Freianlagen		
Teilvorhaben Planinhalt Lageplan Hasteder Herrstraße	Plan-Nr. A2-5.1.1.	Index a
Leistungsphase Ausführungsplanung	Datum 23.04.2026	Dateiname:
Maßstab 1:250 / 1:50	Gezeichnet/ Geprüft	Blattgröße: A1
Freigabe Bauherr:	Freigabe Planverfasser:	