
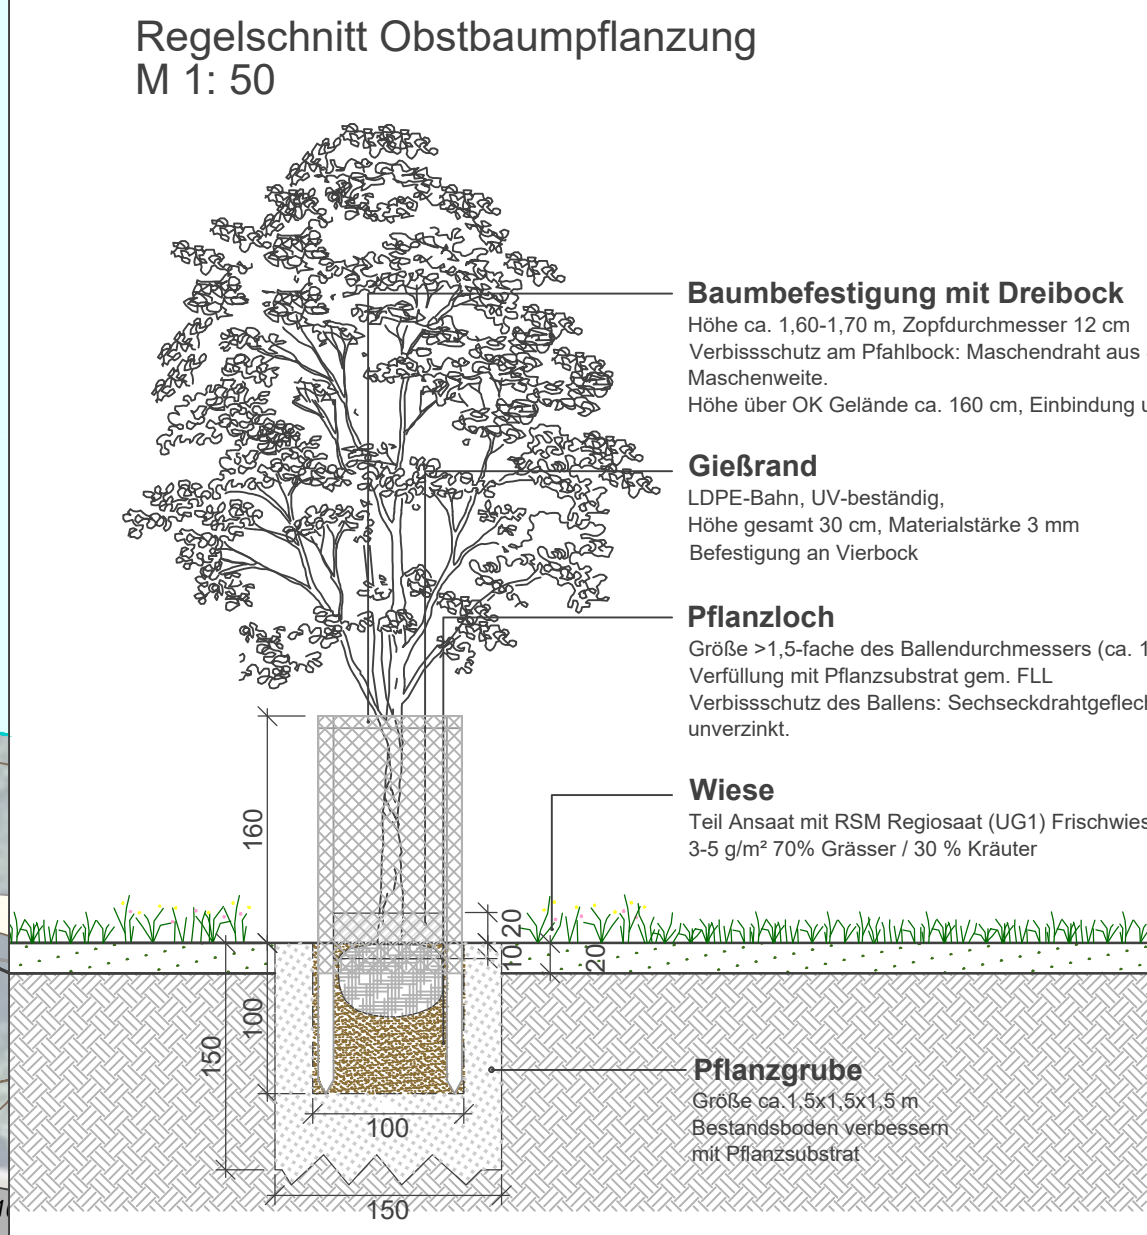


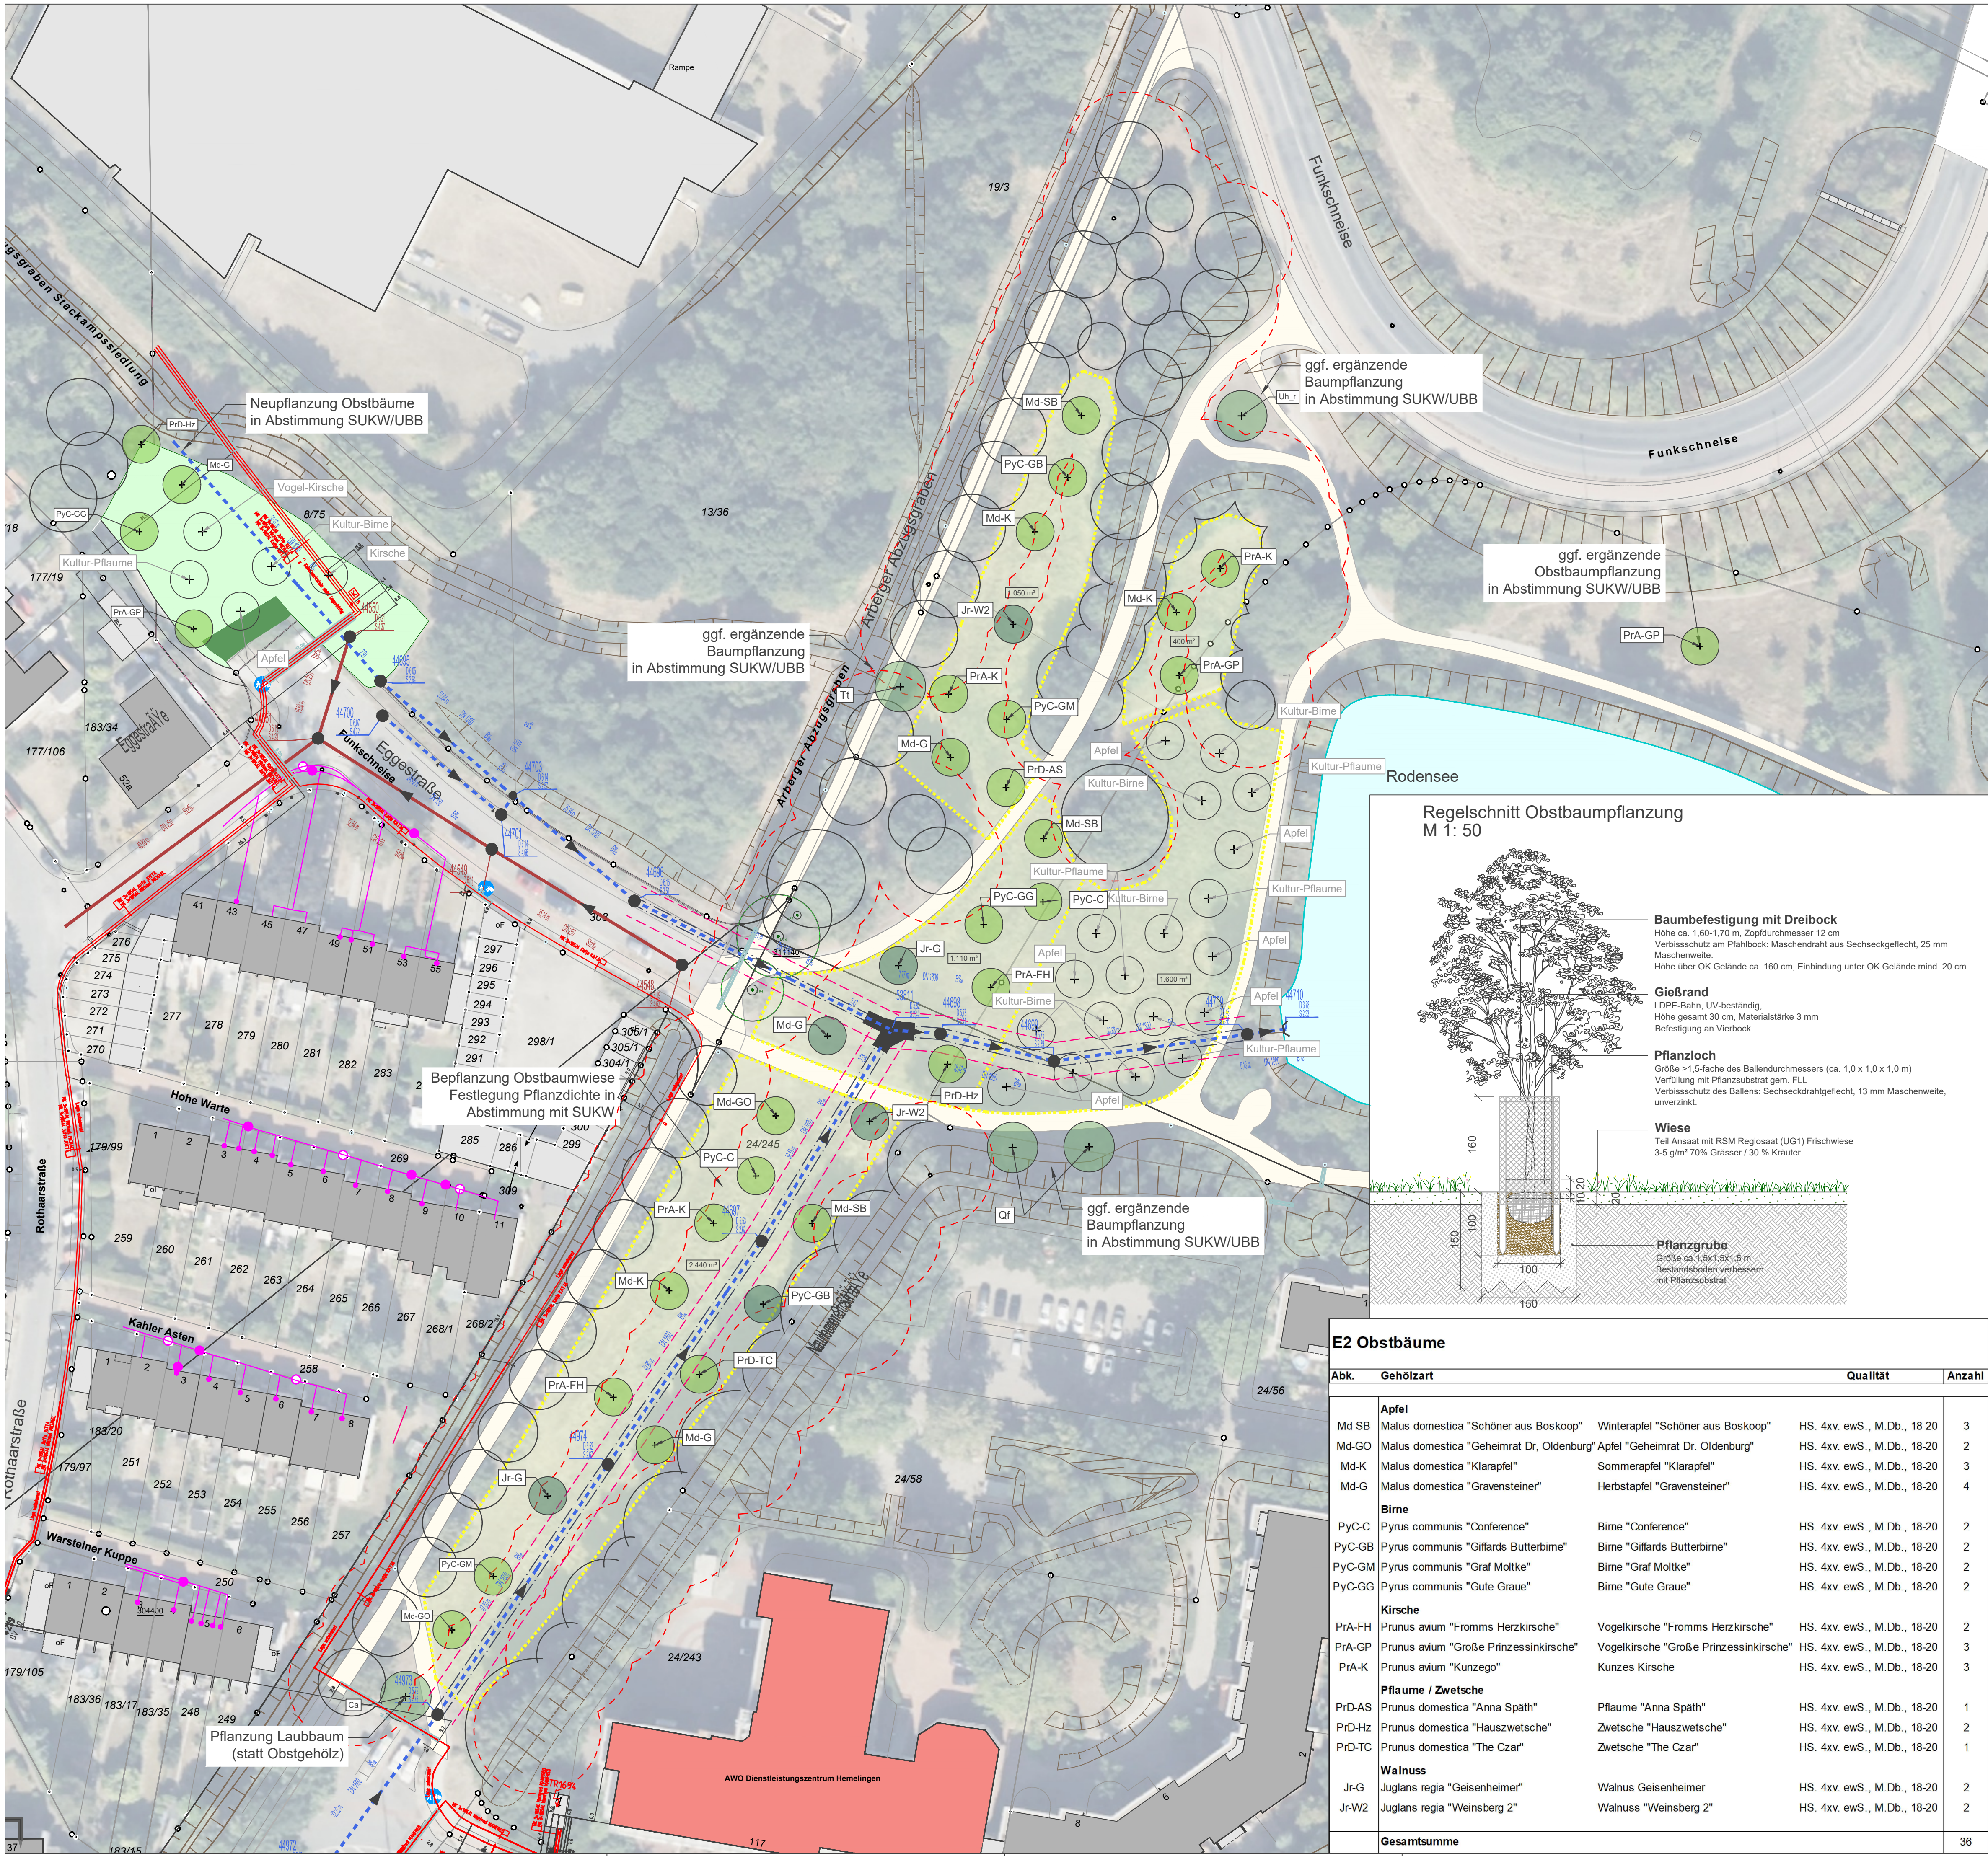

E2 Obstbäume				
Abk.	Gehölzart		Qualität	Anzahl
	Apfel			
Md-SB	Malus domestica "Schöner aus Boskoop"	Winterapfel "Schöner aus Boskoop"	HS. 4xv. ewS., M.Db., 18-20	3
Md-GO	Malus domestica "Geheimrat Dr. Oldenburg"	Apfel "Geheimrat Dr. Oldenburg"	HS. 4xv. ewS., M.Db., 18-20	2
Md-K	Malus domestica "Klarapfel"	Sommerapfel "Klarapfel"	HS. 4xv. ewS., M.Db., 18-20	3
Md-G	Malus domestica "Gravensteiner"	Herbstapfel "Gravensteiner"	HS. 4xv. ewS., M.Db., 18-20	4
	Birne			
PyC-C	Pyrus communis "Conference"	Birne "Conference"	HS. 4xv. ewS., M.Db., 18-20	2
PyC-GB	Pyrus communis "Giffards Butterbirne"	Birne "Giffards Butterbirne"	HS. 4xv. ewS., M.Db., 18-20	2
PyC-GM	Pyrus communis "Graf Moltke"	Birne "Graf Moltke"	HS. 4xv. ewS., M.Db., 18-20	2
PyC-GG	Pyrus communis "Gute Graue"	Birne "Gute Graue"	HS. 4xv. ewS., M.Db., 18-20	2
	Kirsche			
PrA-FH	Prunus avium "Fromms Herzkirsche"	Vogelkirsche "Fromms Herzkirsche"	HS. 4xv. ewS., M.Db., 18-20	2
PrA-GP	Prunus avium "Große Prinzessinkirsche"	Vogelkirsche "Große Prinzessinkirsche"	HS. 4xv. ewS., M.Db., 18-20	3
PrA-K	Prunus avium "Kunzezo"	Kunzes Kirsche	HS. 4xv. ewS., M.Db., 18-20	3
	Pflaume / Zwetsche			
PrD-AS	Prunus domestica "Anna Späth"	Pflaume "Anna Späth"	HS. 4xv. ewS., M.Db., 18-20	1
PrD-Hz	Prunus domestica "Hauszwetsche"	Zwetsche "Hauszwetsche"	HS. 4xv. ewS., M.Db., 18-20	2
PrD-TC	Prunus domestica "The Czar"	Zwetsche "The Czar"	HS. 4xv. ewS., M.Db., 18-20	1
	Walnuss			
Jr-G	Juglans regia "Geisenheimer"	Walnuss Geisenheimer	HS. 4xv. ewS., M.Db., 18-20	2
Jr-W2	Juglans regia "Weinsberg 2"	Walnuss "Weinsberg 2"	HS. 4xv. ewS., M.Db., 18-20	2
Gesamtsumme				36

Nur zur Ausschreibung verwenden

Legende

- Kronbereich Bestandsbäume mit 10 m Mastabstand.
- Laubbaum Bestand
- Obstbaum Bestand (schon gepflanzt)
- Bestandsleitung Schmutzwasser (hanseWasser)
- Bestandsleitung Niederschlagswasser (hanseWasser)
- Leitungsbreite, 2 m Abstand zur Leitung
- südlicher Zürgelbaum, (Celtis australis)
Qualität: HS 3xv. mDb StU 18-20 cm.
Anzahl: 1 St.
- Silberlinde, (Tilia tomentosa)
Qualität: HS 3xv. mDb StU 18-20 cm.
Anzahl: 1 St.
- Rebona-Ulme, (Ulmus Hybride "Rebona" (Resista))
Qualität: HS 3xv. mDb StU 18-20 cm.
Anzahl: 1 St.
- Ungarische-Eiche, (Quercus frainetto)
Qualität: HS 3xv. mDb StU 18-20 cm.
Anzahl: 2 St.
- Obstbaum Neupflanzung bis 10 m Abstand
Anzahl gem. Planung: 30 Stk.
- Obstbaum Neupflanzung bis 15 m Abstand
Anzahl gem. Planung: 6 Stk.
- Obstbaumwiese, Blumenwiese
Fläche: ca. 1.400 m² (nach Bedarf)
Ansaat mit RSM Regiosaat (UG1) Frischwiese, 3-5 g/m²
70% Gräser / 30% Kräuter
- Anzahl gem. LBP: 64 Stk. (Obstbäume)
Anzahl gem. LAP: 41 Stk.
36 Obstbäume
5 Laubbäume

Übersichtplan

Höhenangaben in Meter NHN / Maßangaben in Meter				
Alle Maße und Konstruktionen sind vor Baubeginn sicherheitstechnisch und statisch zu überprüfen. Alle Maße, Höhen und Fluchten sind vor Baubeginn vor Ort zu prüfen. Bei Unstimmigkeiten ist unverzüglich die AG-Bauüberwachung zu informieren.				
Diese Karte ist gesetzlich geschützt. Sie darf nur mit Zustimmung des Herausgebers vervielfältigt, digitalisiert, umgearbeitet, veröffentlicht oder an Dritte weitergegeben werden!				
d				
c				
b				
a	Inhalt			
Index	Art der Änderung	Datum	Zeichen	Freigabe

Freie Hansestadt Bremen
Bau und Vermietung von Nahverkehrsanlagen
Betrieb gewerblicher Art
Verantw. Leitung (BOStab §7 (6)):
Bremen, den

Freie Hansestadt Bremen

Bremer Straßenbahn AG
Flughafendamm 12
28199 Bremen
Strafrechtlich einverstanden:
Bremen, den

BSAG

Planung Verkehrsflächen Planverfasser	
Planung Außenanlagen Planverfasser	

Projekt I Bauvorhaben
L2v - Linie 2 verbindet
Objektplanung Freianlagen

Teilvorhaben
Maßnahme E2 - Obstbaumwiese

Planinhalt
Lageplan

Leistungsphase
Ausführungsplanung

Maßstab
1:500 / 1:50

Freigabe Bauherr:

Datum
23.04.2026

Gezeichnet/ Geprüft

Freigabe Planverfasser:

Plan-Nr.
E2-5.1.1.

Index
-

Dateiname:

Blattgröße:
A1