


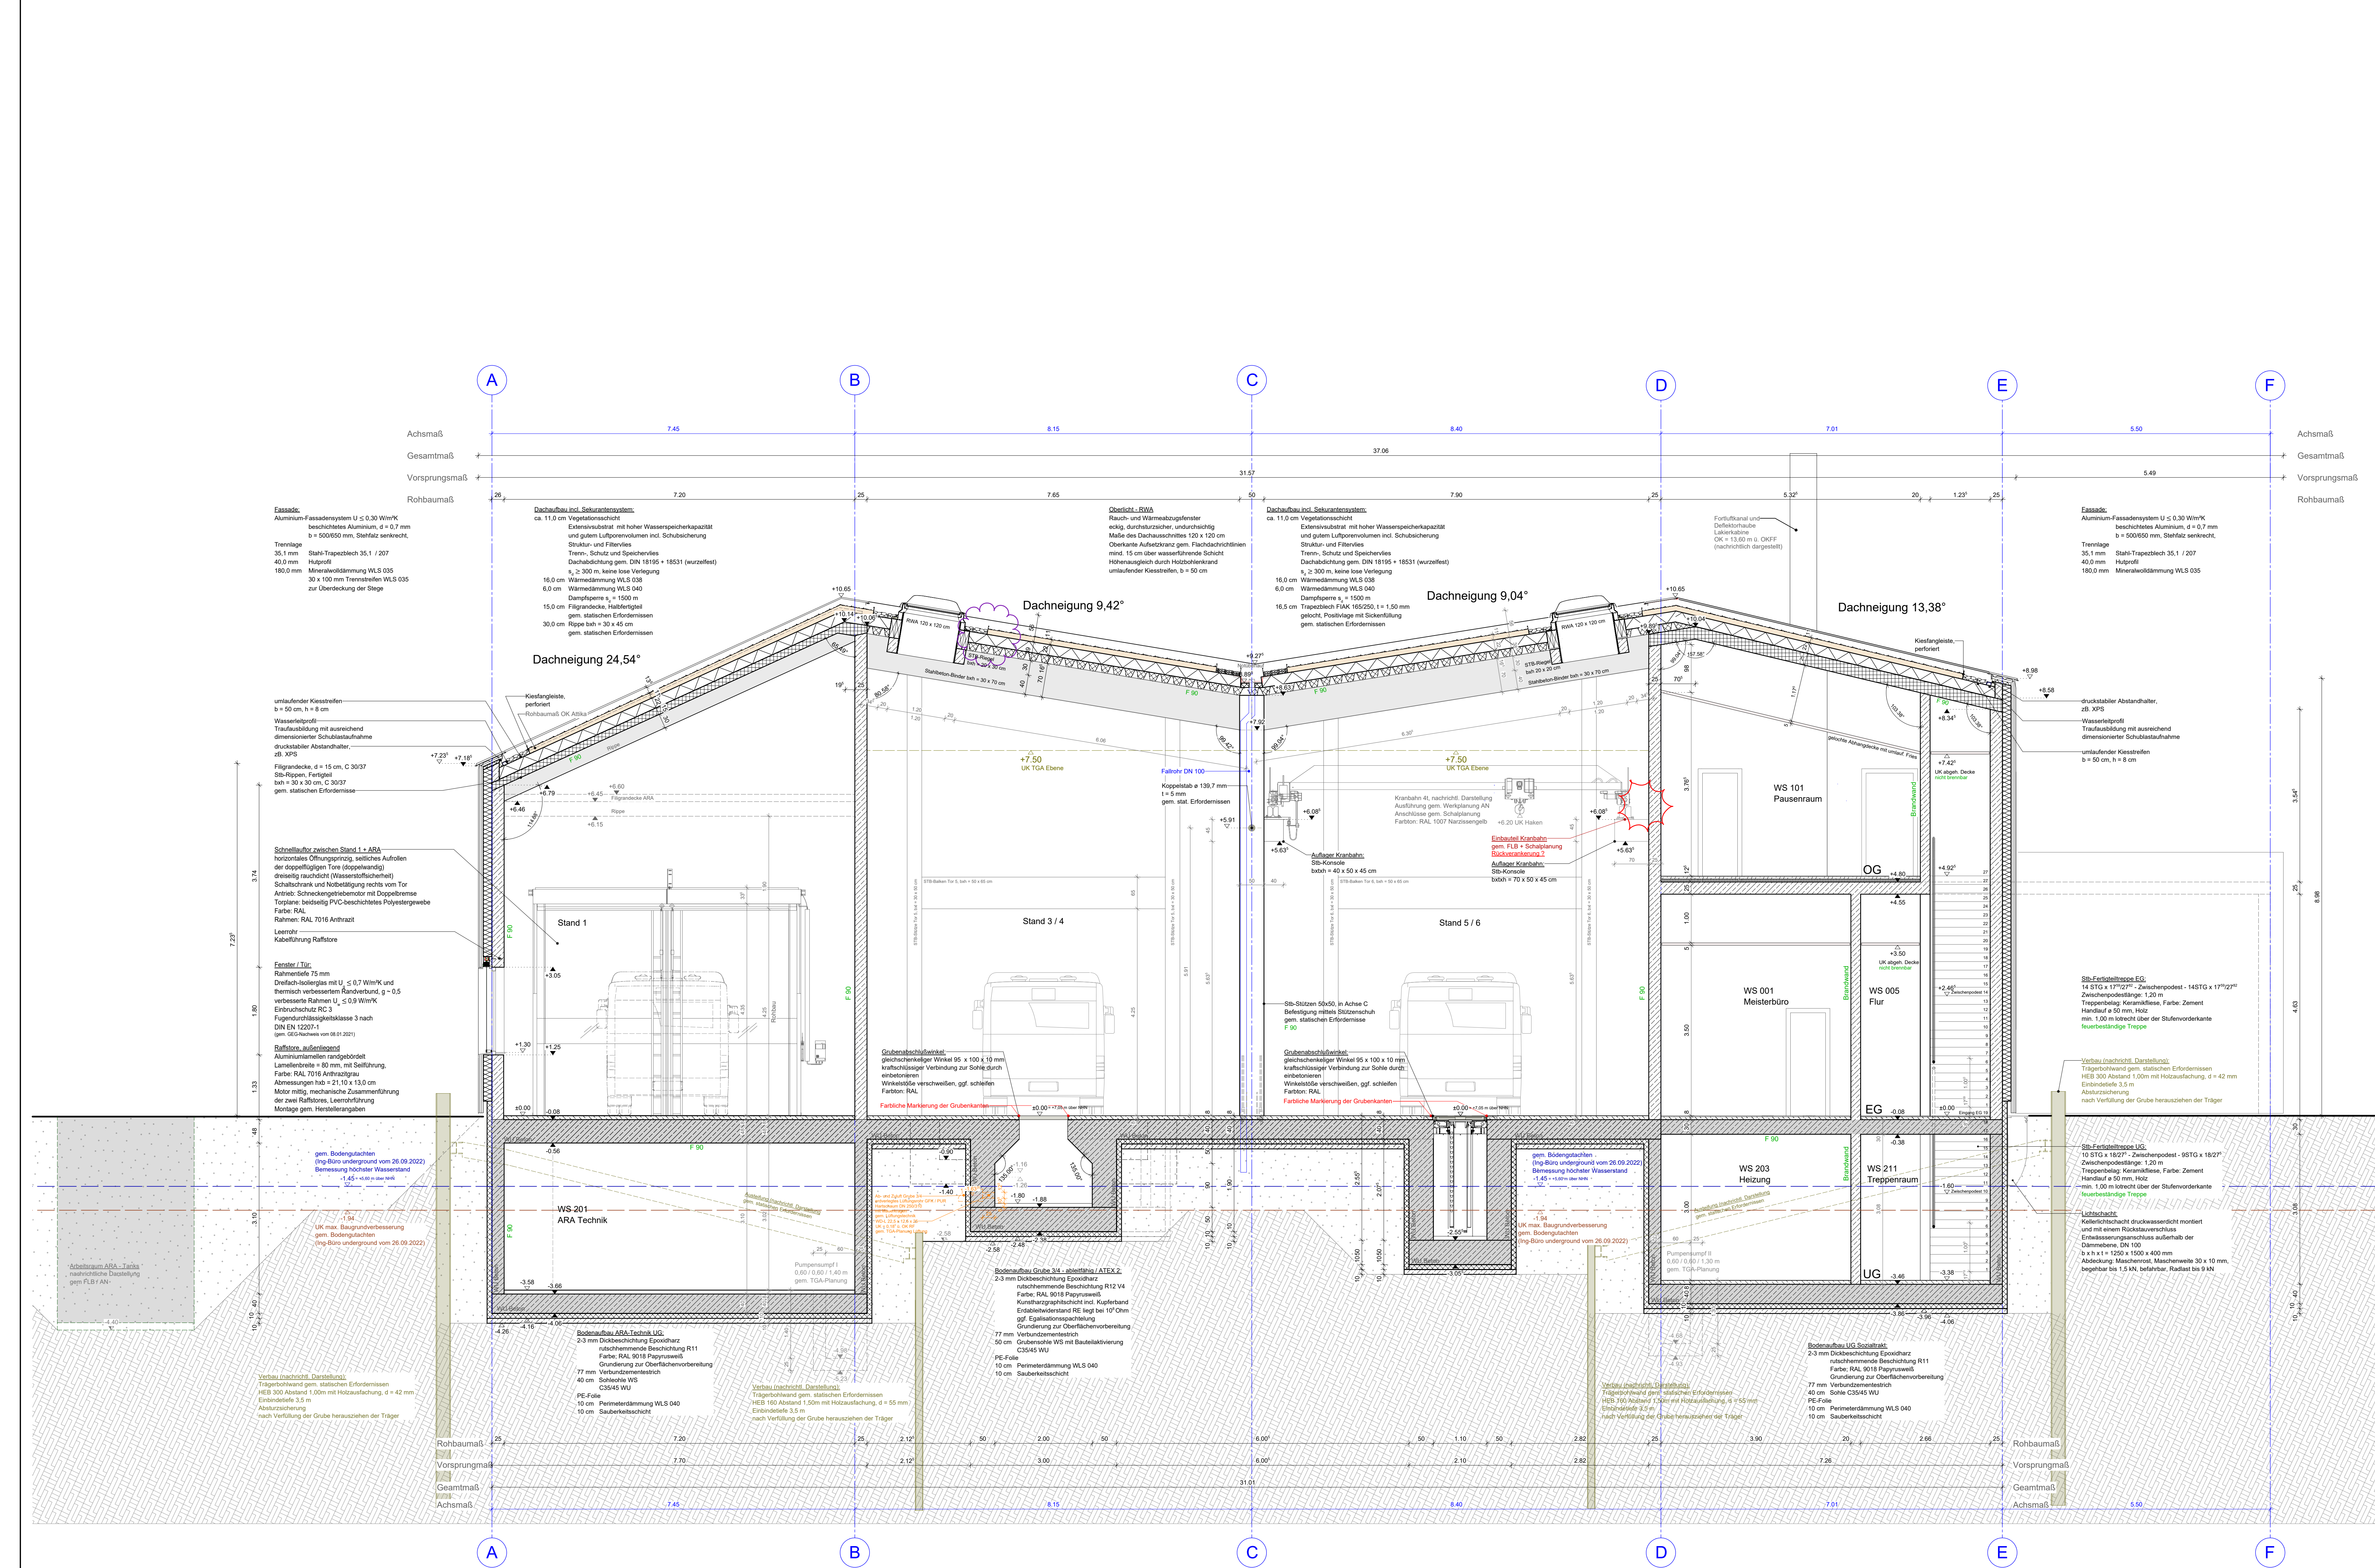

Legende:

Bauteile / Materialien

- Mauerwerk
- Beton bewehrt
- WU - Beton bewehrt
- Beton unbewehrt
- Betonfertigteile
- Sauberkeitsschicht
- Wärmedämmung
- Dämmung hart
- Perimeterdämmung
- Holz, quer zur Faser
- Holz, längst zur Faser
- Kies
- Sand
- gewachsener Boden
- Trockenbau
- Abdichtung
- Noppenbahn
- Vegetation
- geschütteter Stahl
- Grundstücksgrenze
- Baulinie
- Baugrenze
- Böschung
- Fluchtweg Richtung
- Eingang/Einfahrt
- Rauchableitungsoffnung
- Revisionsklappe
- KB Kernbohrung
- Schnitt OK fertig
- Schnitt OK roh
- Grundriss OK fertig
- Grundriss OK roh

Brandschutz

- Brandwand
- Bauart Brandwand (b+M)
- F90 feuerbeständig (fb)
- F60 hochfeuerhemmend (hfh)
- F30 feuerhemmend (fh)
- th Tür/Tor feuerhemmend F 30, dicht, selbstschließend
- fb Tür feuerbeständig F90, dicht, selbstschließend
- ds dichtschießend

Verweise

- Detail
- Plannummer
- Verweis Klärungsbedarf
- Verweis Index
- Änderungshinweis

Schultz- und Durchbruchplanung

- DD Deckendurchbruch
- DA Deckenaussparung
- KB-D Kernbohrung
- BD Bodendurchbruch
- BS Bodenaussparung
- KB-B Kernbohrung
- Boden

TGA

- Hochbau
- Druckluft
- Elektro
- Heizung
- Luftung
- Sanitär
- Werkstattsaustattung


Bemerkungen zur Ausführung

Alle Maße sind von der bauausführenden Firma am Bau zu prüfen.
Fehlende Maße, Maßabweichungen sind dem bauleitenden Architekten/örtliche Bauüberwachung anzuzeigen bzw zu erfragen. Bei erkannten Maßabweichungen ist Rücksprache mit dem bauleitenden Architekten/örtlichen Bauüberwachung zu halten und vor Ausführungsbeginn abschließend und einvernehmlich zu klären.
Die Pläne sind nur gültig mit der aktuellen Statistik, sowie deren Positionen, Angaben zu Materialien wie Bewehrung, Verankerung, Stahl etc. sind der gültigen Statistik zu entnehmen.
Durchbruchpläne und Flachplanung der Gewerke Sanitär, Heizung, Elektro, Lüftung, Druckluft sowie Kameratechnik sind zu berücksichtigen. Lage von Durchbrüchen durch Decken und Wände sind am Bau zu prüfen und örtlich festzulegen.
Detailplanungen sind soweit angegeben ebenfalls zu berücksichtigen.
Änderungen jeglicher Art sind allen Bauteilgebern, insbesondere der Objektplanung, rechtzeitig vor Ausführung mitzuteilen und vorher abzustimmen.

Alle Höhen beziehen sich auf OK FB = +/- 0,00m = OKFB (+ 7,05m ü NNH)

Brüstungs- und Türhöhen beziehen sich auf OKFB.
Dargestellte Möblierung und technische Einrichtungen sind schematisch und nur zur Verdeutlichung der Raumumgebung. Keine Bestallgrundlage!
Alle tragenden Bauteile sind feuerbeständig auszuführen.
Für Schäden, die durch Nichtbeachtung dieser Hinweise entstehen, wird jegliche Haftung ausgeschlossen.

DIE ANGABEN SIND VOR DER BAUAUSFÜHRUNG ÖRTLICH ZU PRÜFEN !

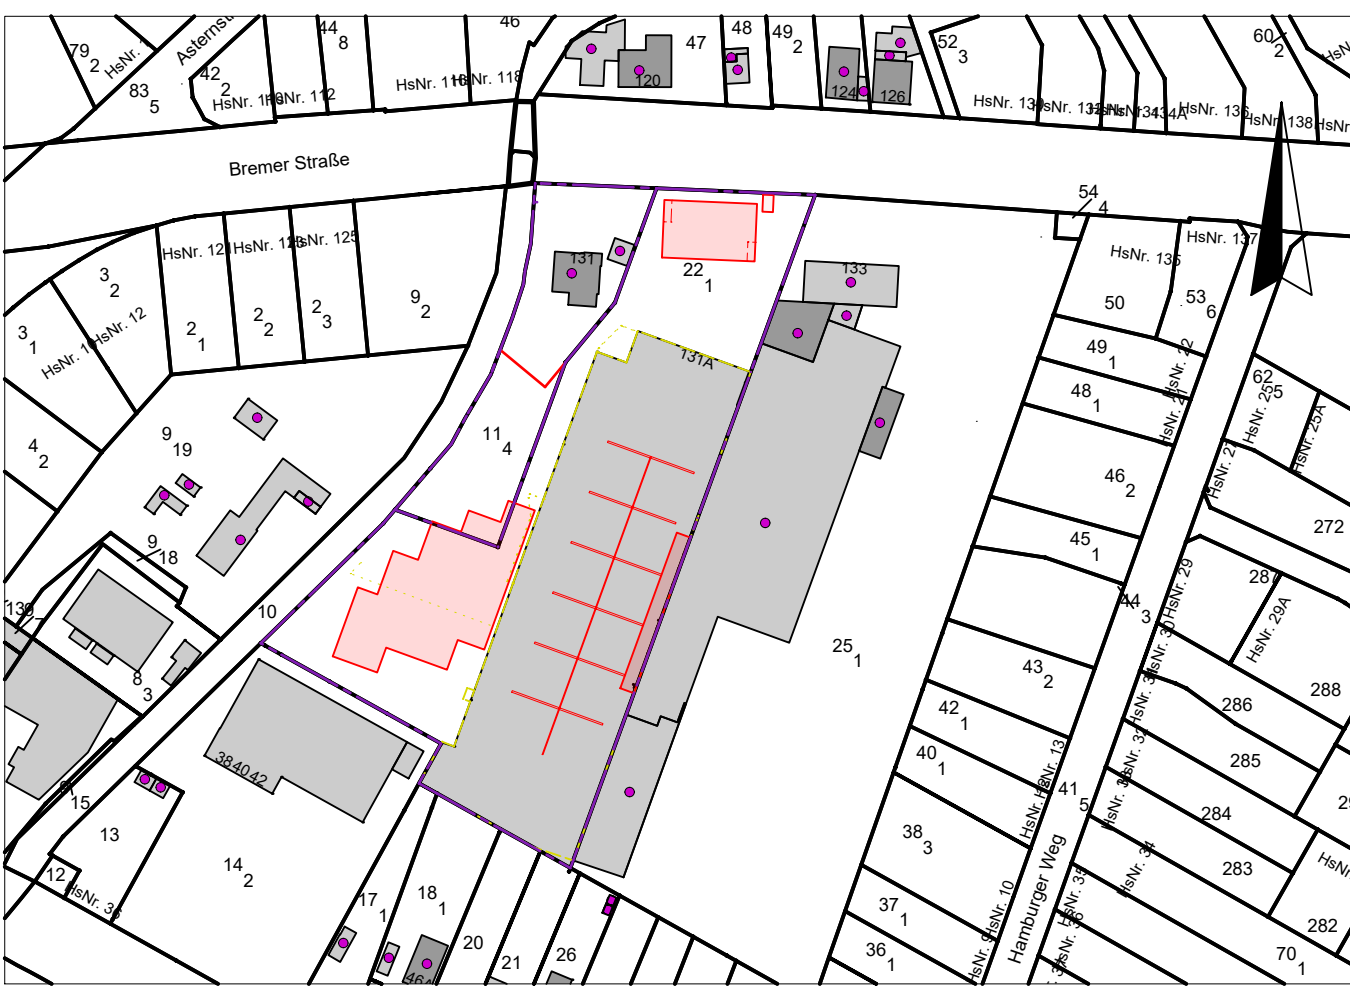

Index	Art der Änderung	Datum	bearbeitet
B	Planübergabe Bauherr	05.09.2024	Jaschik
A	Neues Brandschutzkonzept von HHP eingearbeitet	05.06.2024	Jaschik / Türk
	Gleichstellung TGA	16.09.2022	Frieze
	Gleichstellung Schallplanung / UG geprüft 05.09.2022	07.10.2022	Frieze

Vöissing Ingenieurgesellschaft mbH
Niederlassung Hamburg
Hafenweg 26
22768 Hamburg
Tel.: 040 / 85 37 55 - 0
Fax: 040 / 85 37 55 - 15

VÖSSING
INGENIEURE

Objektplaner

Delbus GmbH & Co.KG
Bauherr
Bauhofstraße 22
27749 Delmenhorst
Tel.: 04221 919-213

DELBUS

Bauherr

Projekt: **Abriß und Neubau Busbetriebshof Delbus**
Planungsteil - Werkstatt

Ausführungsplanung

Schnitt A-A

Planungsstand: Hochbau / Architektur
Datum der Planausgabe: 05.09.2024

Abt. / FB: Jaschik / 05.09.2024

bearb./Datum: Jaschik / 05.09.2024

geprüft/Datum:

Plannummer: 001_5_OP_WS_SN_AA_310_V_B

Maßstab: 1:50

Kartengrundlage:

Alplan 2023