


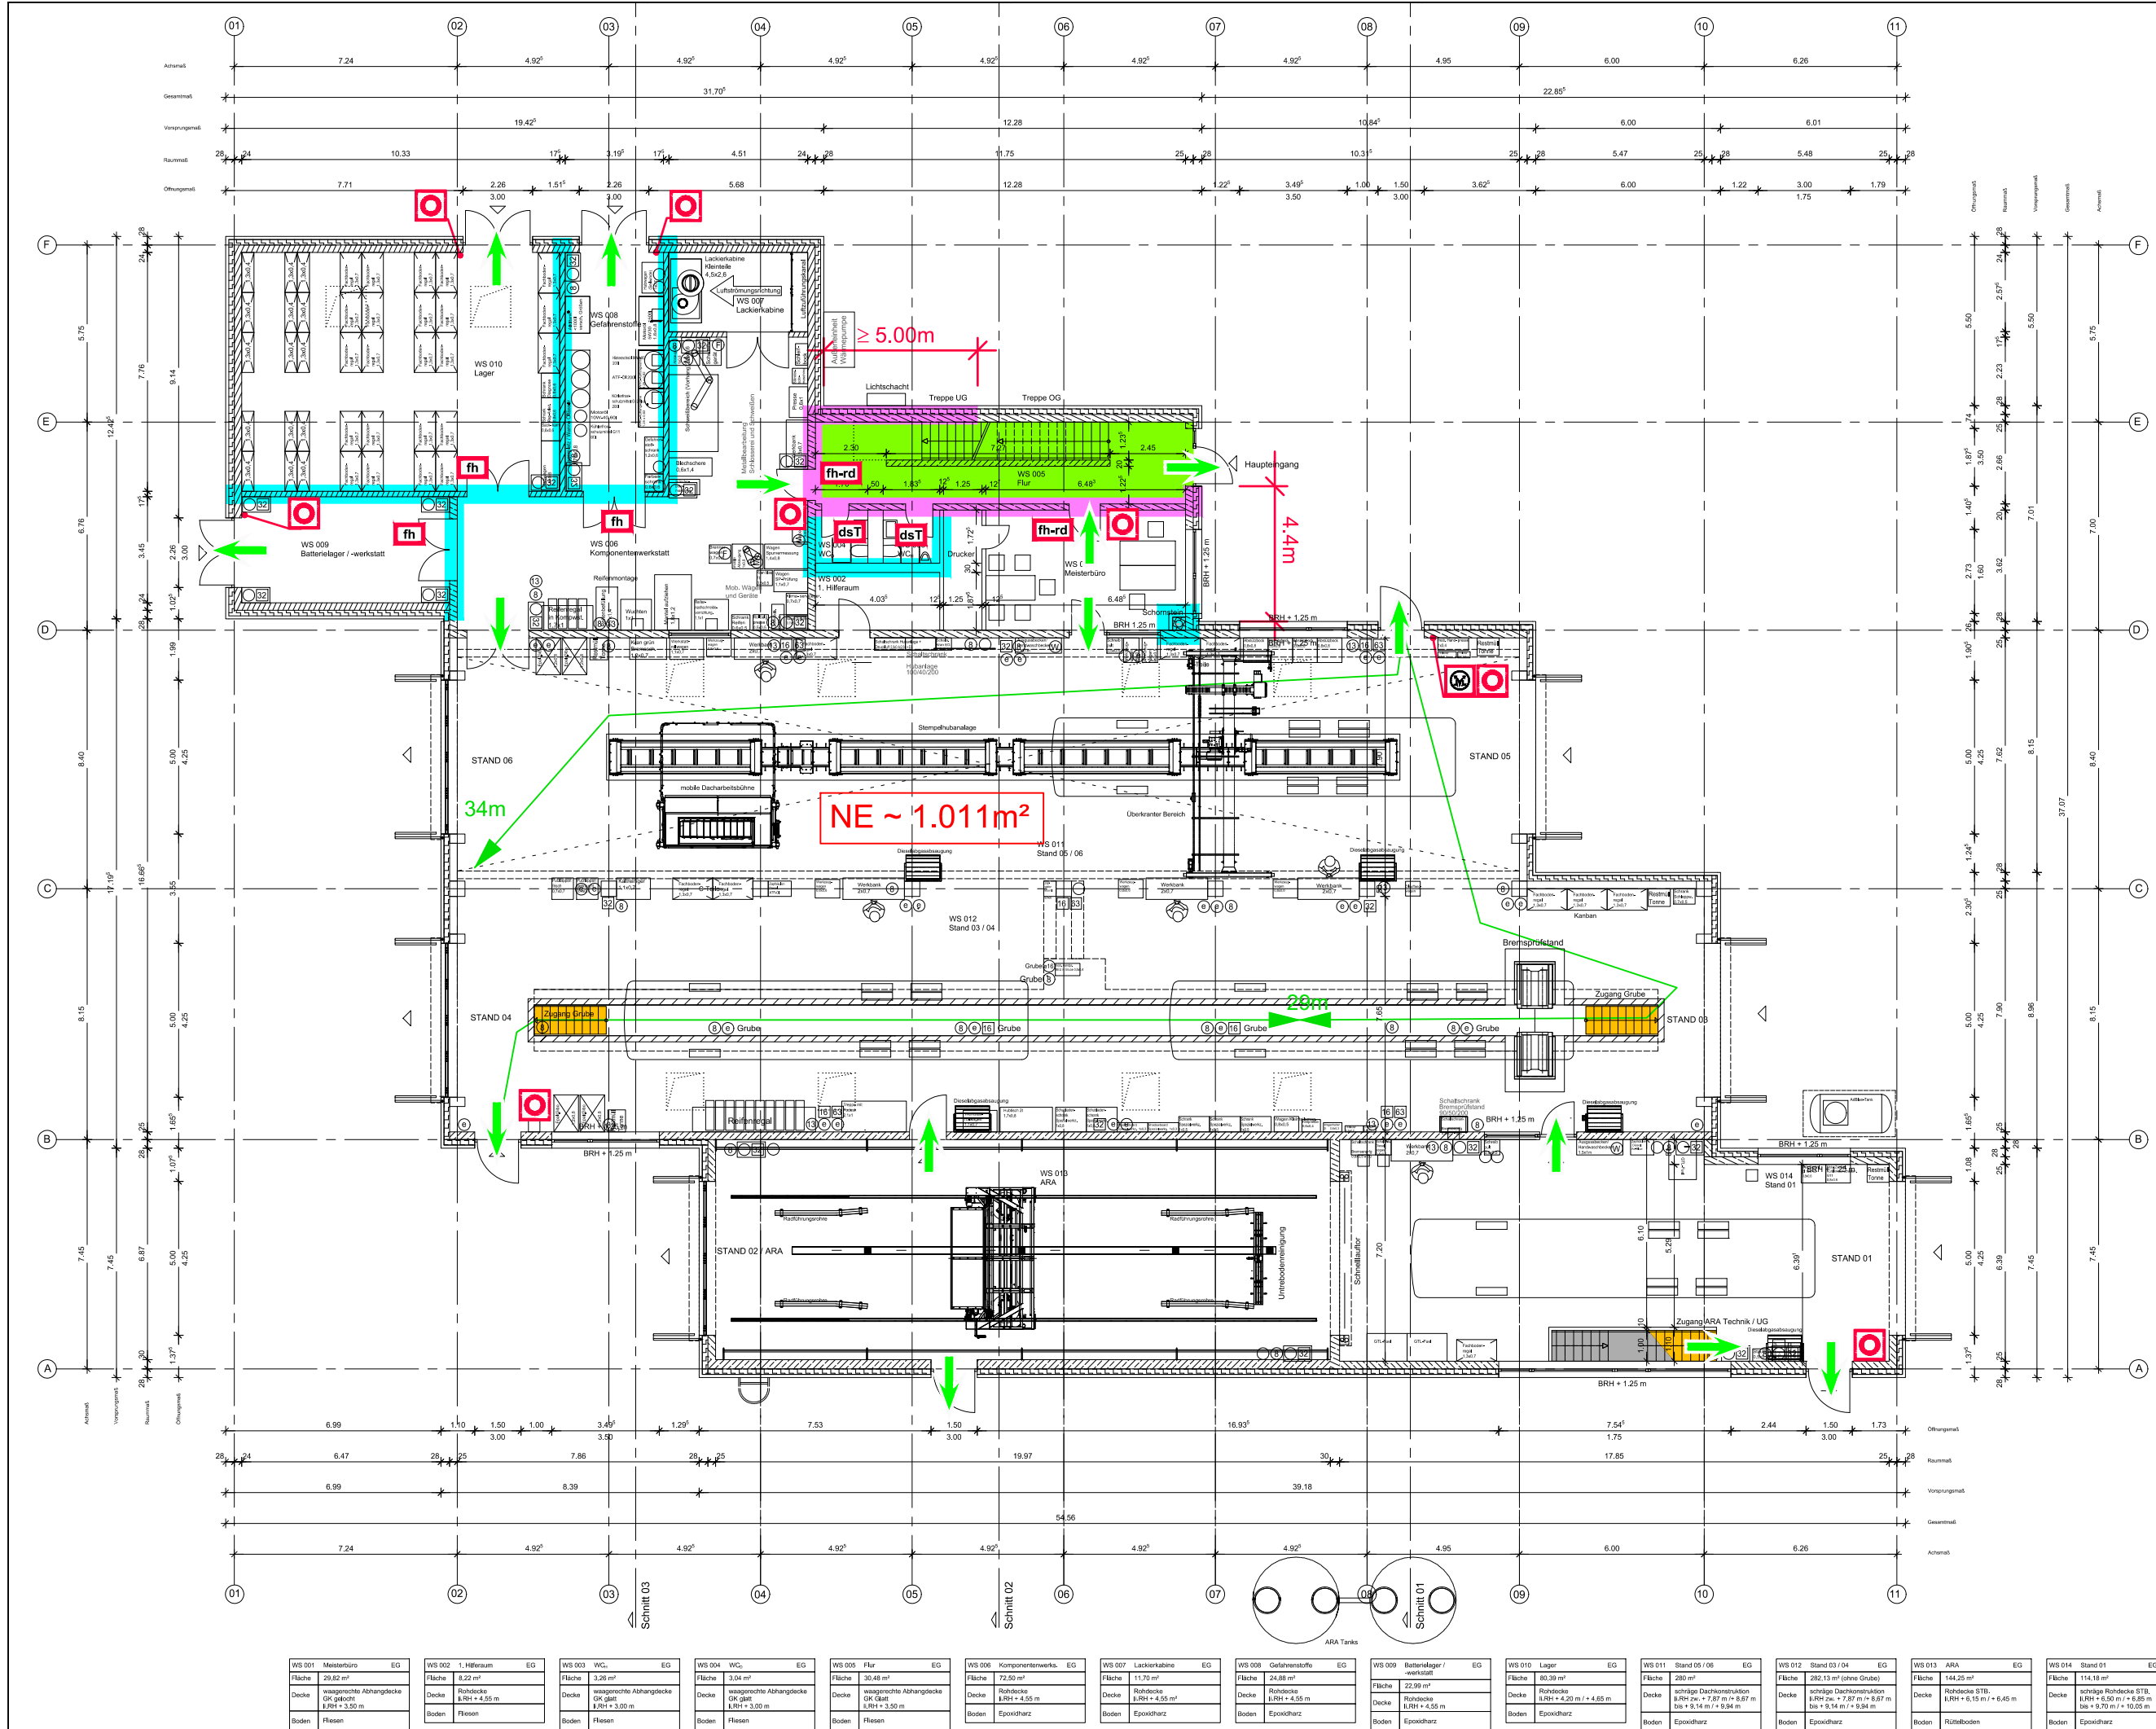


LEGENDE HHP

Anforderungen an die Baustoffklassifizierungen nachstehender raumabschließender Bauteile sind dem Textteil des Brandschutzdokuments zu entnehmen!

Brandschutztechnische Anforderungen in diesem Plan beziehen sich auf in 1m ü. OKFF geschnittene Bauteile.

Für im Grundriss dargestellte Deckendurchbrüche von Leitungsdurchführungen ist im Brandschutzplan eine baurechtskonforme Ausführung ausgewiesen (d. h. entweder Schacht mit definiertem Feuerwiderstand oder Brandschutzabschottung im Zuge der Geschossdecke).

- feuerbeständige Wand
- Brandwandqualität
- Dach raumabschließend feuerbeständig
- von Originalplanung abweichende Eintragung HHP
- Fluchtrichtung
- Rettungsfenster / anleiterbare Stelle
- Rauchableitungsöffnung
- notwendiger Treppenraum oder gleichwertig
- notwendiger Flur oder gleichwertig
- Schacht / Luftraum
- reine Verkehrsfläche
- Druckknopfmelder
- Bedienstelle Rauchabzug
- dicht- und selbstschließender Abschluss
- feuerhemmender, dichtschießender Abschluss
- feuerhemmender, rauchdichter Abschluss

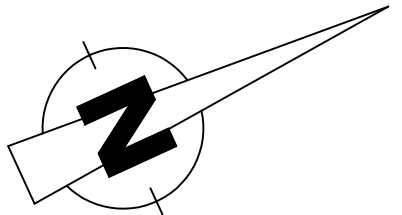

Anlage 4 zum Brandschutzkonzept 23HHP-158G

Datum: 16.10.2023
Index: -
Planersteller: Zi/Th/La/Ab
Vorgang: 23HHP-143V

Textteil und Plananlagen des Brandschutzdokuments bilden eine untrennbare Einheit!

HHP® West
Beratende Ingenieure GmbH
Herforder Straße 20
D-33602 Bielefeld
Fon: +49(0)521-98644-0
Fax: +49(0)521-98644-20



Projekt
Generalplanung Werkstatt Delmenhorst
Abbruch und Neubau Betriebshof Delbus

Planinhalt
Werkstattgebäude
Grundriss Erdgeschoss

Planungsphase
Genehmigungsplanung (Nachforderung)
Planungsteil Werkstatt

Bauherr
DELBUS delbus GmbH
Betriebshof
Bremer Straße 131a
2870 Delmenhorst

Planfertiger
VÖSSING Vössing Ingenieurgesellschaft mbH
Halternweg 28
D - 22769 Hamburg
+49 40 85 37 55 - 0
www.vossing.de

Datum: 12.10.2023
Bearbeiter/-in: **Kirsten**
Maßstab: 1:100
Kartengrundlage: Auszug aus der ALK von Vermessungs- und Katasterentwicklung Niedersachsen sowie Dipl.-Ing. Wolfgang Rosen Öffentlich bestellter Vermessungsingenieur
Plannummer: 3795_Delbus_WS_GR_EG_300