


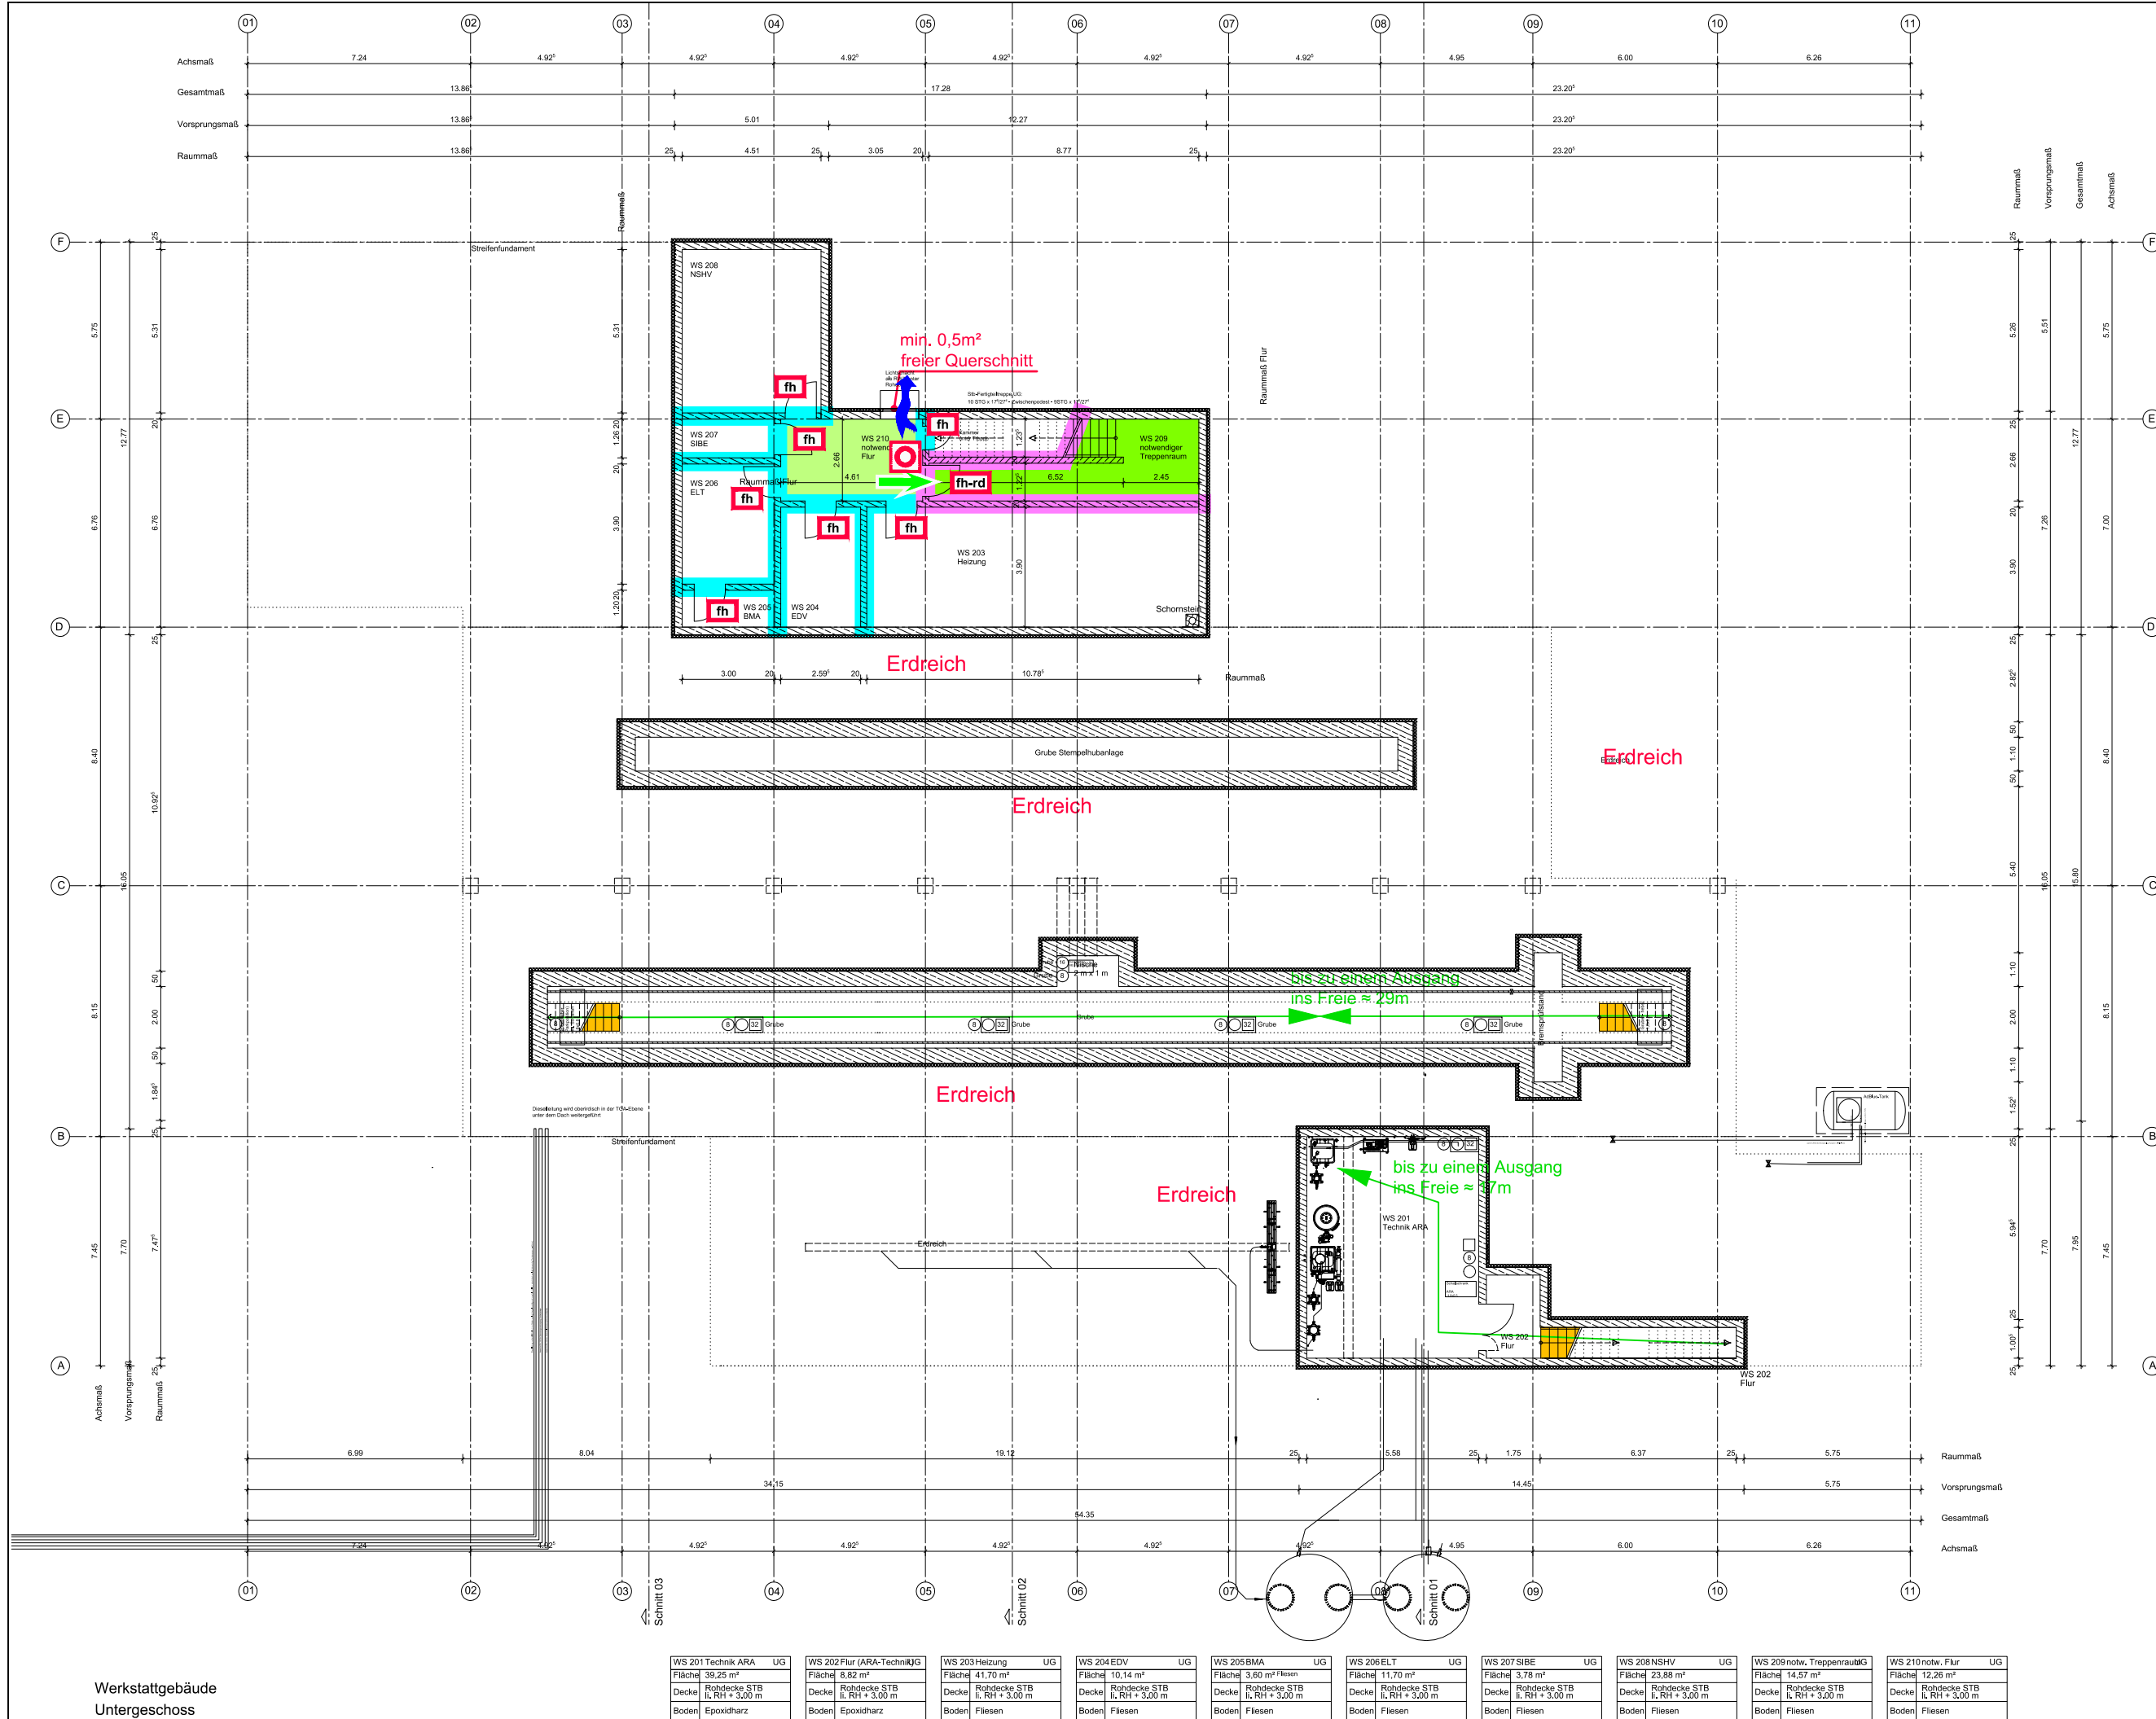

Werkstattgebäude
Untergeschoss

WS 201 Technik ARA	UG	WS 202 Flur (ARA-Technik)	UG	WS 203 Heizung	UG	WS 204 EDV	UG	WS 205 BMA	UG	WS 206 ELT	UG	WS 207 SIBE	UG	WS 208 NSHV	UG	WS 209 notw. Treppenhautg	UG	WS 210 notw. Flur	UG
Fläche 39,25 m²		Fläche 8,82 m²		Fläche 41,70 m²		Fläche 10,14 m²		Fläche 3,78 m²		Fläche 11,70 m²		Fläche 3,78 m²		Fläche 23,88 m²		Fläche 14,57 m²		Fläche 12,26 m²	
Decke Rohdecke STB l, Rl + 3,00 m		Decke Rohdecke STB l, Rl + 3,00 m		Decke Rohdecke STB l, Rl + 3,00 m		Decke Rohdecke STB l, Rl + 3,00 m		Decke Rohdecke STB l, Rl + 3,00 m		Decke Rohdecke STB l, Rl + 3,00 m		Decke Rohdecke STB l, Rl + 3,00 m		Decke Rohdecke STB l, Rl + 3,00 m		Decke Rohdecke STB l, Rl + 3,00 m		Decke Rohdecke STB l, Rl + 3,00 m	
Boden Epoxidharz		Boden Epoxidharz		Boden Fliesen		Boden Fliesen		Boden Fliesen		Boden Fliesen		Boden Fliesen		Boden Fliesen		Boden Fliesen		Boden Fliesen	


LEGENDE HHP

Anforderungen an die Baustoffklassifizierungen nachstehender raumabschließender Bauteile sind dem Textteil des Brandschutzdokuments zu entnehmen!

Brandschutztechnische Anforderungen in diesem Plan beziehen sich auf 1m ü. OKFF geschnittene Bauteile.

Für im Grundriss dargestellte Deckendurchbrüche von Leitungsdurchführungen ist im Brandschutzplan eine baurechtskonforme Ausführung ausgewiesen (d. h. entweder Schacht mit definiertem Feuerwiderstand oder Brandschutzabschottung im Zuge der Geschossdecke).

- feuerbeständige Wand
- Brandwandqualität
- Dach raumabschließend feuerbeständig
- von Originalplanung abweichende Eintragung HHP
- Fluchtrichtung
- Rettungsfenster / anleierbare Stelle
- Rauchableitungsöffnung
- notwendiger Treppenraum oder gleichwertig
- notwendiger Flur oder gleichwertig
- Schacht / Luftraum
- reine Verkehrsfläche
- Druckknopfmelder
- Bedienstelle Rauchabzug
- dicht- und selbstschließender Abschluss
- feuerhemmender, dichtschießender Abschluss
- feuerhemmender, rauchdichter Abschluss

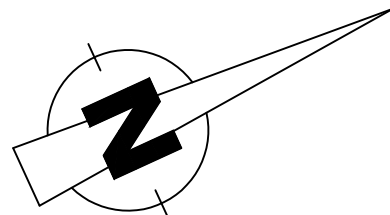

Anlage 4 zum Brandschutzkonzept 23HHP-158G

Datum: 16.10.2023
Index: -
Planersteller: Zi/Th/La/Ab
Vorgang: 23HHP-143V

Textteil und Plananlagen des Brandschutzdokuments bilden eine untrennbare Einheit!

HHP® West
Beratende Ingenieure GmbH
Herforder Straße 20
D-33602 Bielefeld
Fon: +49(0)521-98644-0
Fax: +49(0)521-98644-20



Projekt
Generalplanung Werkstatt Delmenhorst
Abbruch und Neubau Betriebshof Delbus

Planinhalt
Werkstattgebäude
Grundriss Untergeschoss

Planungsphase
Genehmigungsplanung (Nachforderung)
Planungsteil Werkstatt

Bauherr
DELBUS
delbus GmbH
Betriebshof
Bremer Straße 131a
2870 Delmenhorst

Planfertiger
VÖSSING
INGENIEURFÜR
Vössing Ingenieurgesellschaft mbH
Hallenweg 28
D - 22769 Hamburg
+49 40 85 37 55 - 0
www.vossing.de

Datum: 12.10.2023
Bearbeiter/-in: **Kirsten**
Maßstab: 1:100
Kartengrundlage: Auszug aus der ALK von Vermessungs- und Katasterverwaltung Niedersachsen sowie Dipl.-Ing. Wolfgang Rosen Öffentlich bestellter Vermessungsingenieur
Plannummer: 3795_Delbus_WS_GR_UG_302