
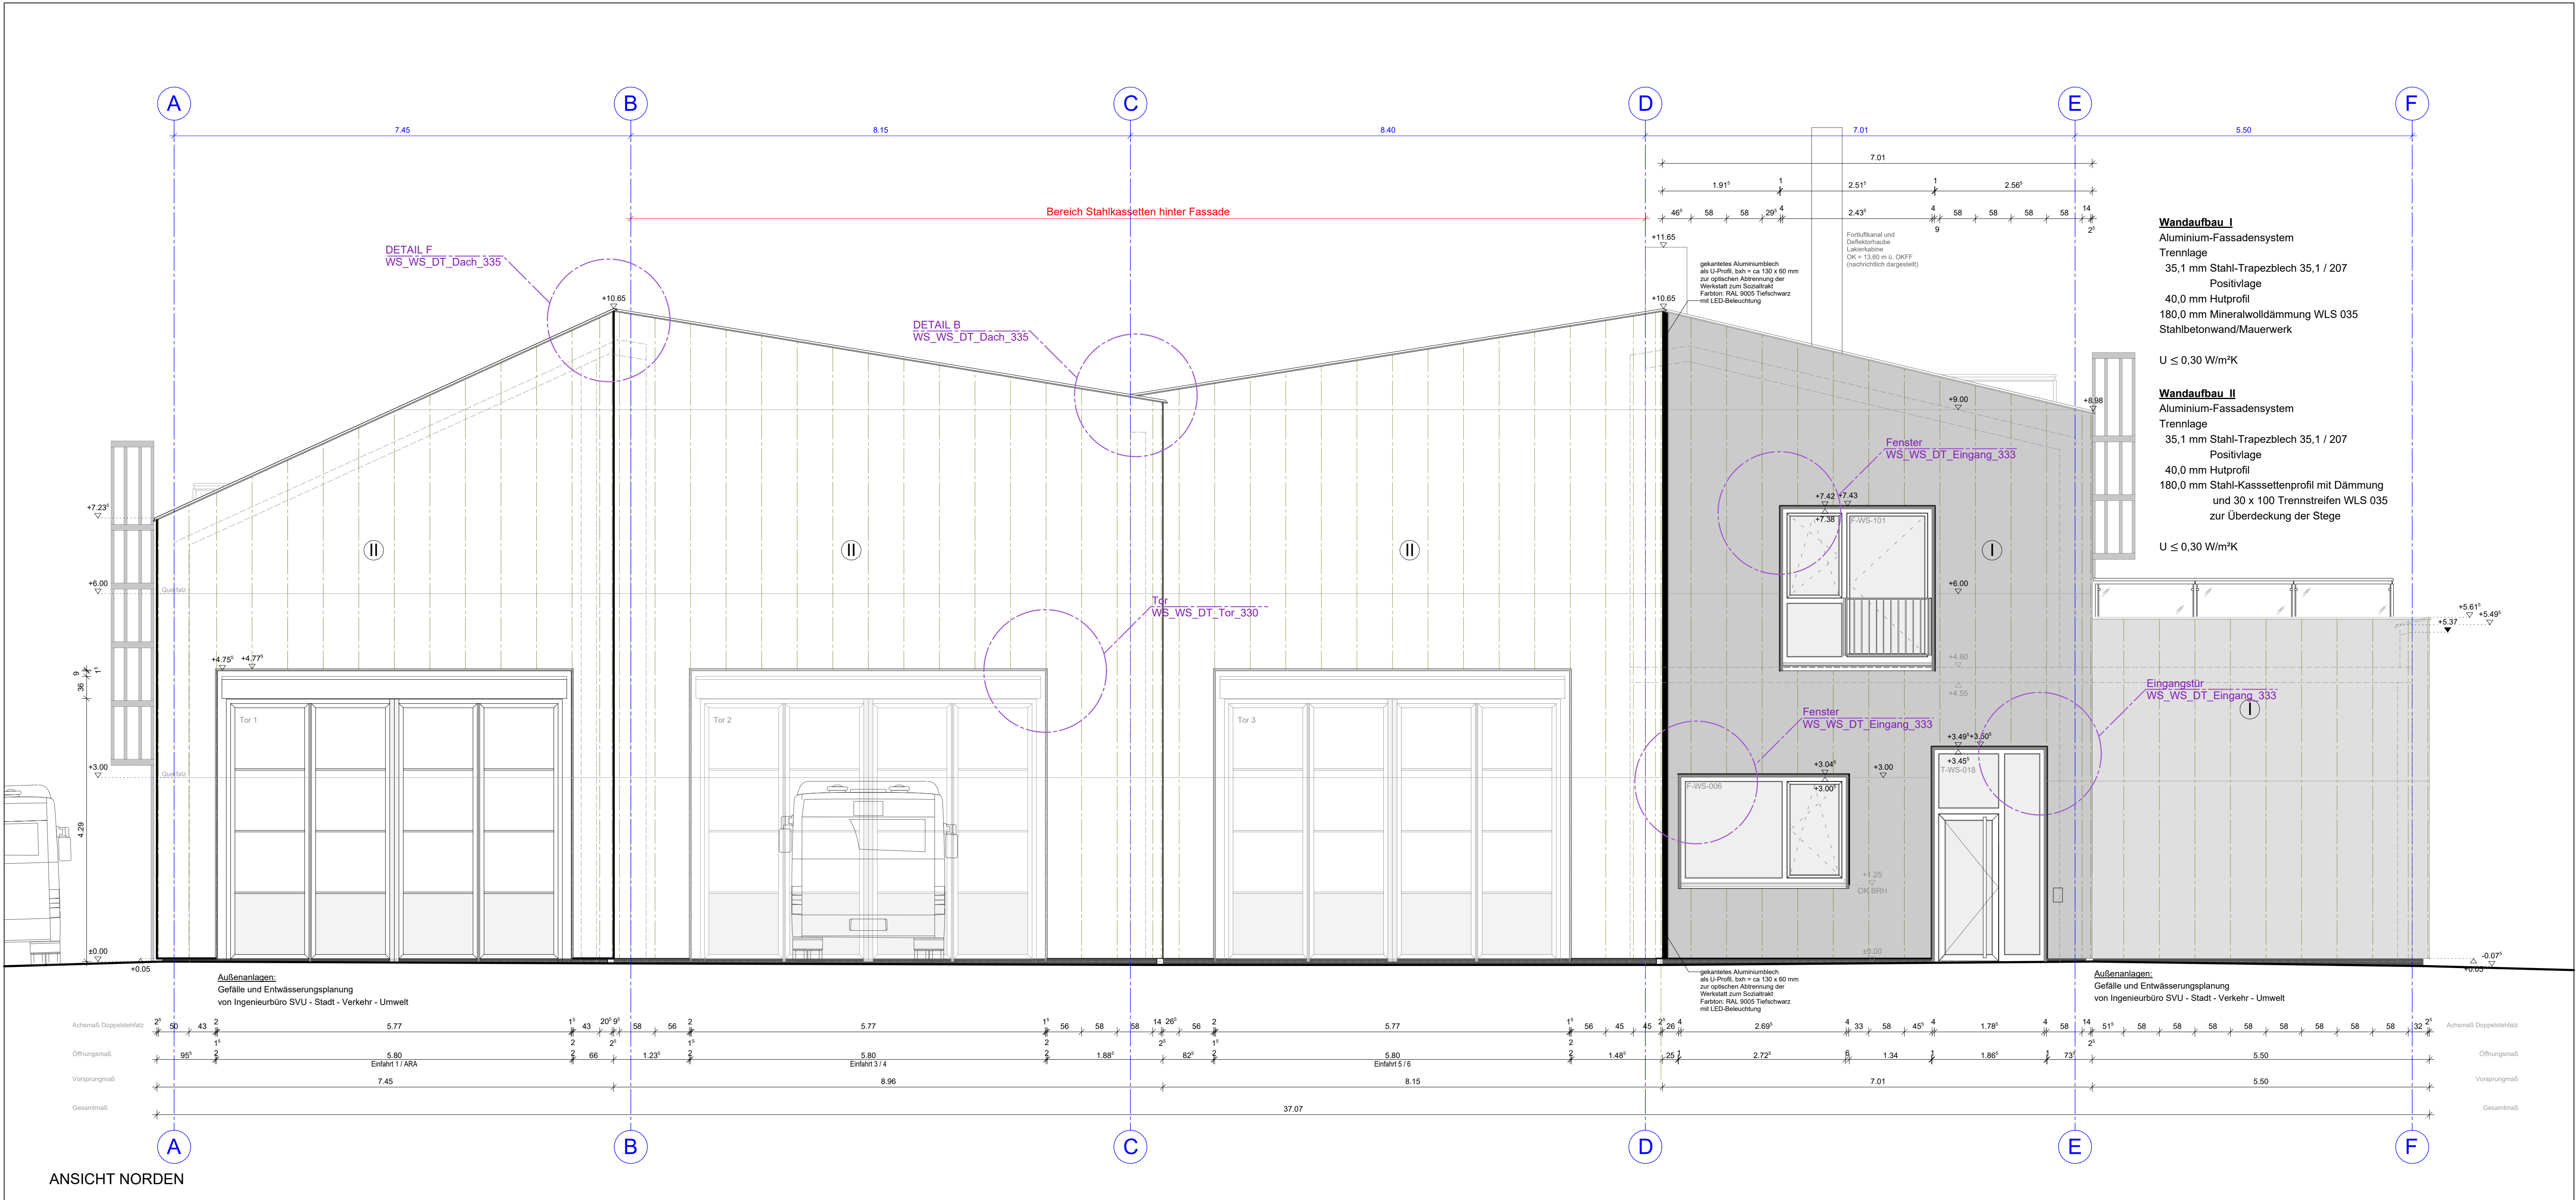


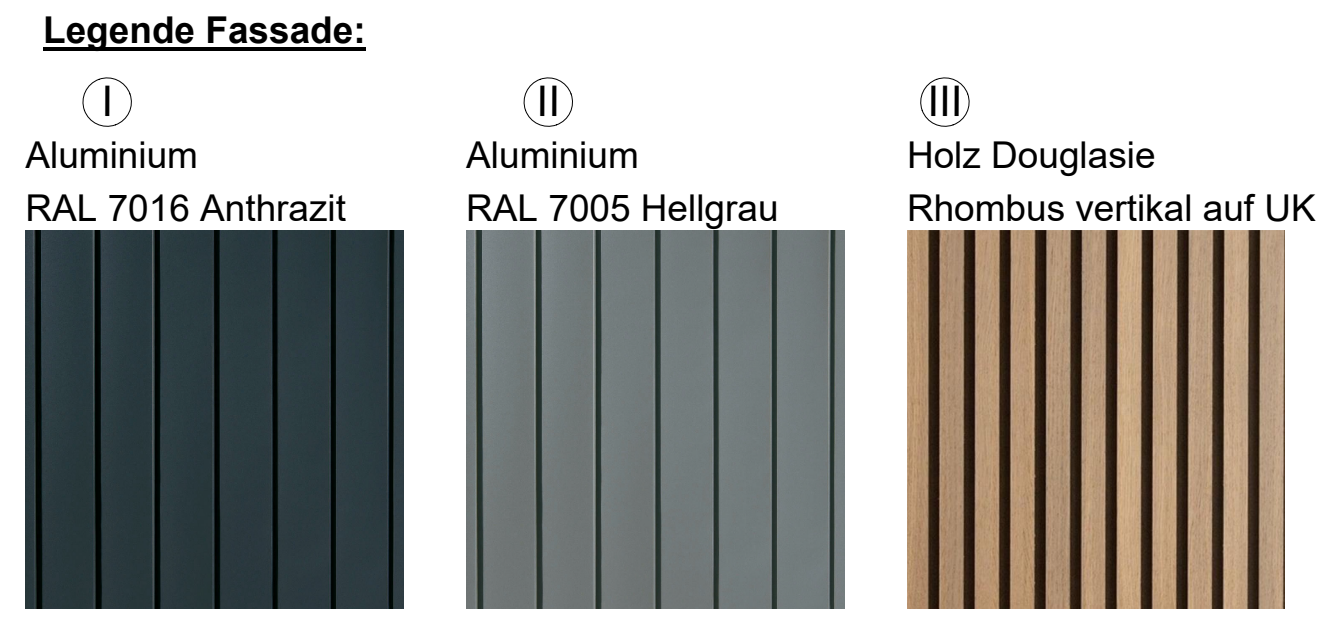

**Hinweis Aluminium-Fassade:**

Material: beschichtetes Aluminium 0,7 mm stark  
Zweischicht-Einbrennlackierung  
Farbton: RAL 7016 Anthrazit (Sozialtrakt)  
Farbton: RAL 7005 Hellgrau (Werkstatt)  
Ausführung: Doppelstehfalz

Maße Doppelstehfalz:  
Bandbreite: 650 mm  
Achismaß: 580 mm  
Scharbreite: 570 mm  
maximal Kanteile: 3.000mm  
Bei einem Achismaß von 430 mm / Scharbreite 420 mm  
ist auf eine Bandbreite von 500 mm zurückzugreifen.

Verlegung: auf Stahltrapezprofil M 35.1 / 207, Positivlage

Befestigung: Winkelstehfalz- und Winkelschiebefahne  
gem. statischer Erfordernis


**Bemerkungen zur Ausführung**

Alle Maße sind von der bauausführenden Firma am Bau zu prüfen.  
Fehlende Maße, Maßabweichungen sind dem bauleitenden Architekten/örtliche Baubewachung  
anzugeben bzw. zu erfragen. Bei erkannten Maßabweichungen ist Rücksprache mit dem bau-  
leitenden Architekten/örtlichen Baubewachung zu halten und vor Ausführungsbeginn abschließend  
und einvernehmlich zu klären.  
Die Pläne sind nur gültig mit der aktuellen Statik, sowie deren Positionsplänen. Angaben  
zu Materialien wie Bewehrung, Verankerung, Stahl etc. sind der gültigen Statik zu entnehmen.  
Durchbruchpläne und Fachplanung der Gewerke Sanitär, Heizung, Elektro, Lüftung, Druckluft sowie  
Klimatechnik sind zu berücksichtigen. Lage von Durchdringungen durch Decken und Wände sind  
am Bau zu prüfen und örtlich festzulegen.  
Detailplanungen sind soweit angegeben ebenfalls zu berücksichtigen.  
Änderungen jeglicher Art sind allen Bauteilgebern, insbesondere der Objektplanung, rechtzeitig vor  
Ausführung mitzuteilen und vorher abzustimmen.

Alle Höhen beziehen sich auf OK FB = +/- 0,00m = OKFF (+ 7,05m ü NHN)

Brüstungs- und Türhöhen beziehen sich auf OKFF.  
Dargestellte Möblierung und technische Einrichtungen sind schematisch und nur zur Verdeutlichung  
der Raumnutzung. Keine Bestellgrundlage!  
Für Schäden, die durch Nichtbeachtung dieser Hinweise entstehen, wird jegliche Haftung ausgeschlossen.

**DIE ANGABEN SIND VOR DER BAUAUSFÜHRUNG ÖRTLICH ZU PRÜFEN!**

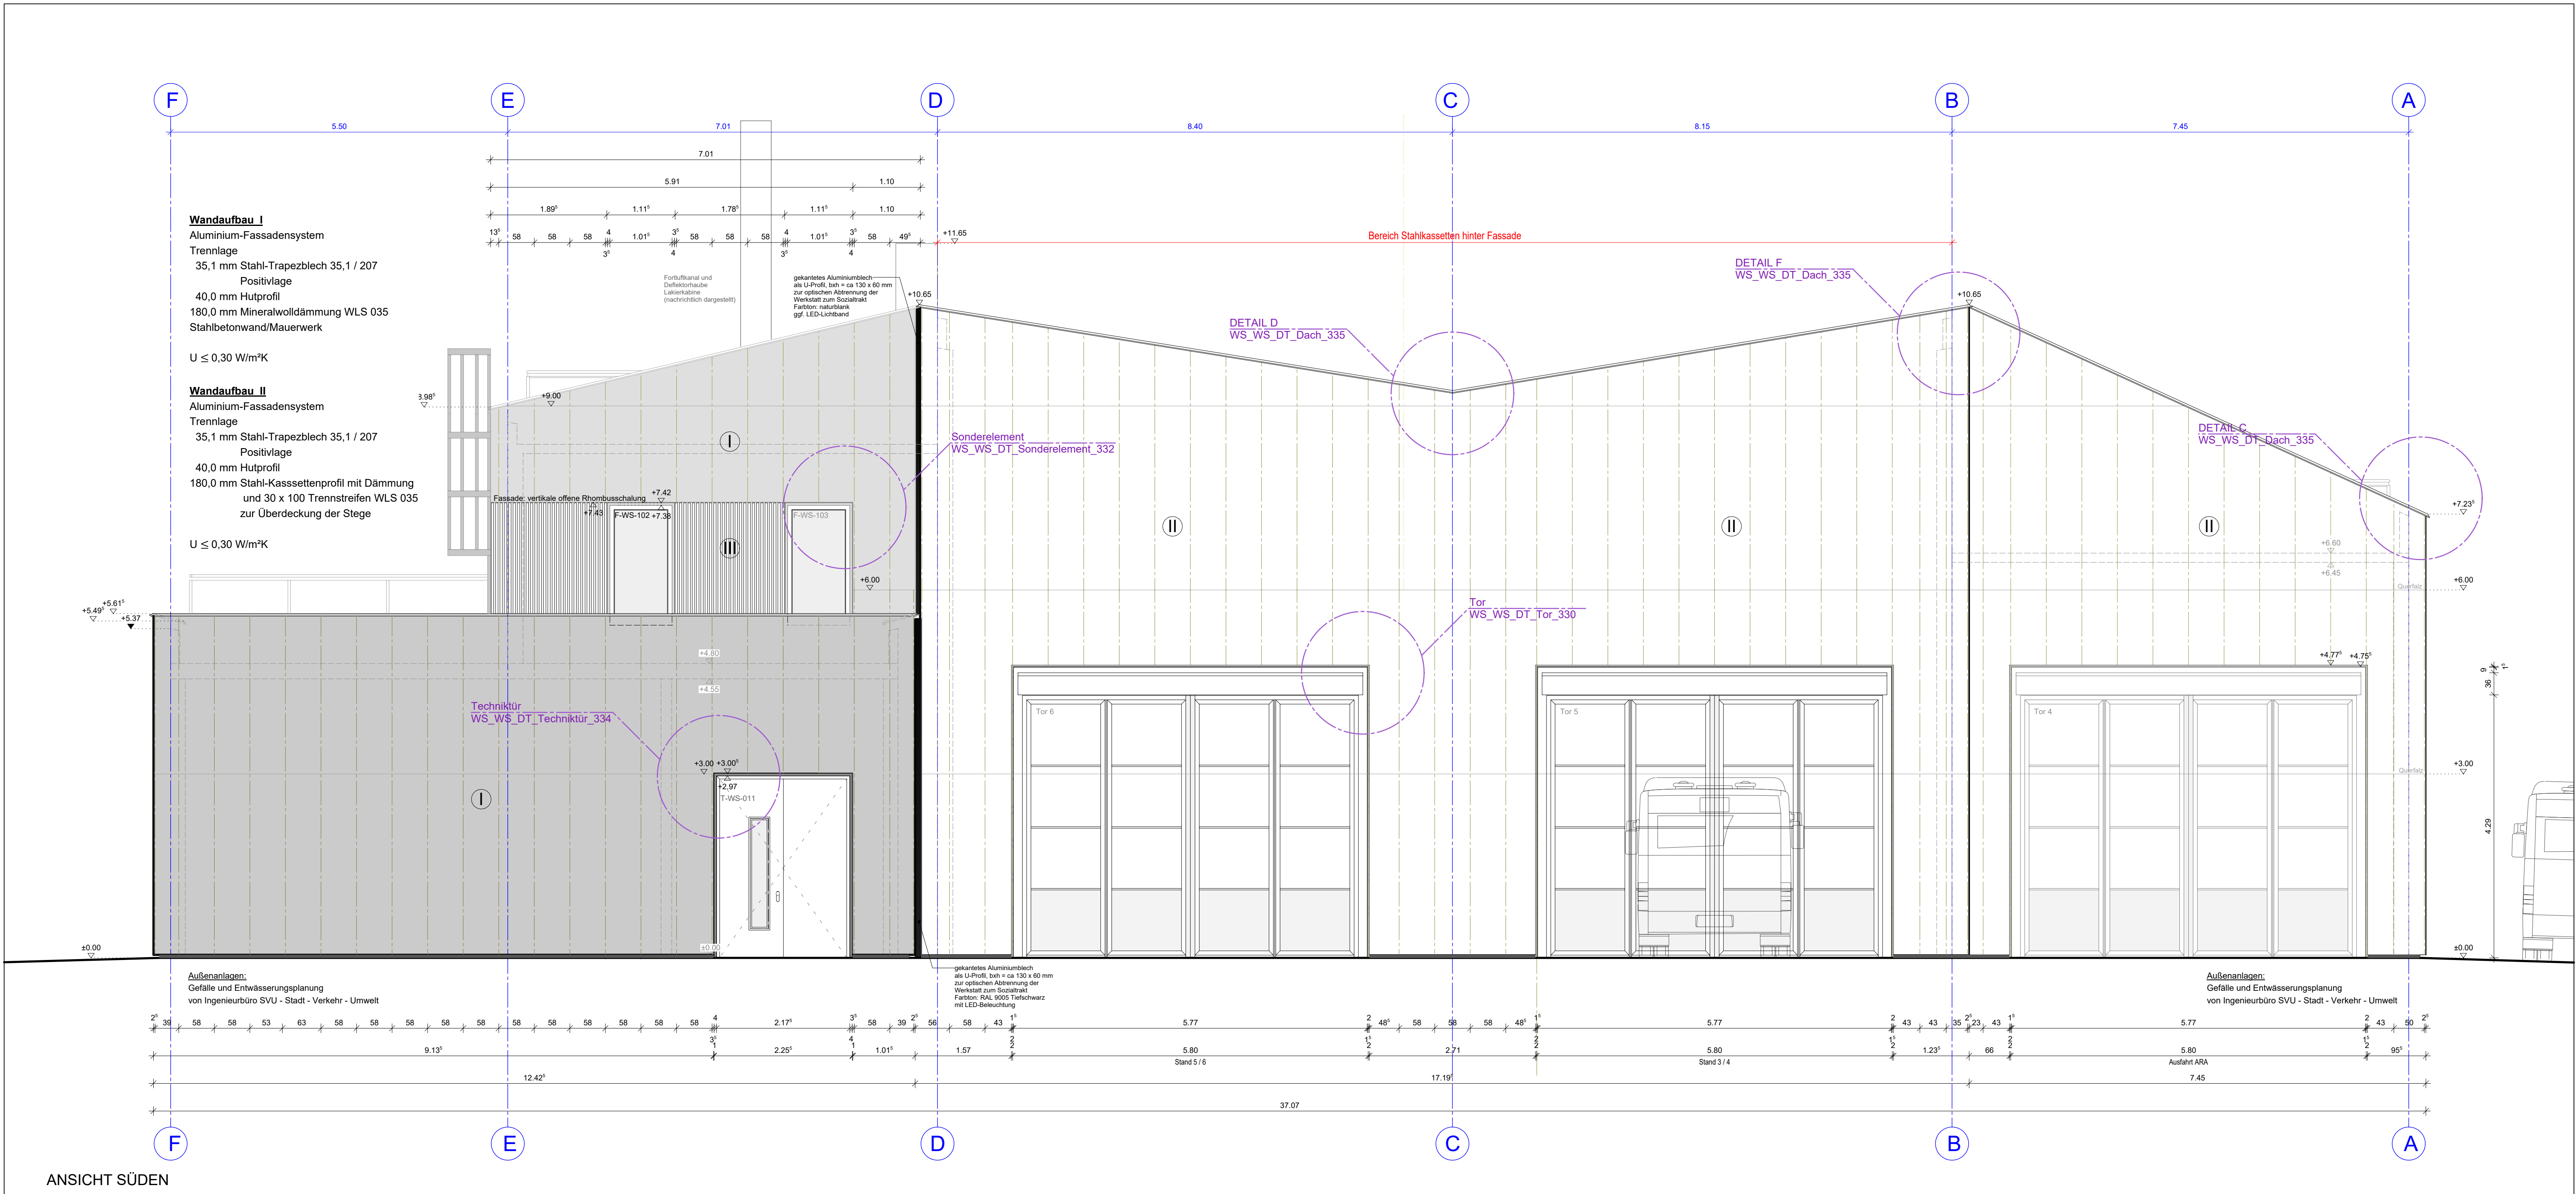

| Index | Art der Änderung                               | Datum      | bearbeitet     |
|-------|------------------------------------------------|------------|----------------|
| B     | Planübergabe Bauherr                           | 05.09.2024 | Jaschik        |
| A     | Neues Brandschutzkonzept von HHP eingearbeitet | 05.06.2024 | Jaschik / Türk |
|       | Gleichstellung TGA                             | 16.09.2022 | Frieze         |
|       | Gleichstellung Schalplanung                    | 07.10.2022 | Frieze         |

Vössing Ingenieurgesellschaft mbH  
Niederlassung Hamburg  
Hafenweg 26  
22769 Hamburg  
Tel.: 040 / 85 37 55 - 0  
Fax.: 040 / 85 37 55 - 15

**VÖSSING**  
INGENIEUR

Objektplaner

Delbus GmbH & Co.KG  
Bauherr Carsten Hoffmann  
Bahnhofstraße 22  
27749 Delmenhorst  
Tel.: 04221 919-213

**DELBUS**

Bauherr

Projekt: Bremer Straße 131a  
27751 Delmenhorst

Ausführungsplanung  
**Abriß und Neubau Busbetriebshof Delbus**  
Planungsteil - Werkstatt

Ansicht Norden / Süden

Datum der Planausgabe 05.09.2024

| Abt. / FB | Hochbau / Architektur | geprüft/Datum | geprüft/Datum |
|-----------|-----------------------|---------------|---------------|
|           |                       |               |               |

Plannummer:  
0001\_5\_OP\_-\_WS\_AN\_NS\_321\_V\_B

Maßstab 1:50 Kartengrundlage H/B = 841 / 1100 (0.93m²) Allplan 2023