

b x h = 220 x 60 mm
Befestigung mittels Schraubanker,
gem. statischen Erfordernissen

+6.10°
+6.02°

Mortelbett, d = 20 mm

Abschlussprofil als
Schattenfuge aus Aluminium
natur matt eloxiert
h = 12,5 mm

+5.92°

Handlauf:
Holz massiv Eiche hell
Handlaufhalter Edelstahl
Abstand zur Wand mind
50 mm

1.18
1.10

1
18
1
22
20
5
5

↓ Stahlbeton SB2 ↓


↑ Stahlbeton SB2 ↑

Stb-Brüstungswand, d = 20 cm
beidseitig Sichtbeton SB 2

1. OG - Treppe

Sockelleiste
70 x 600 x 10 mm

+4.92°
+4.80


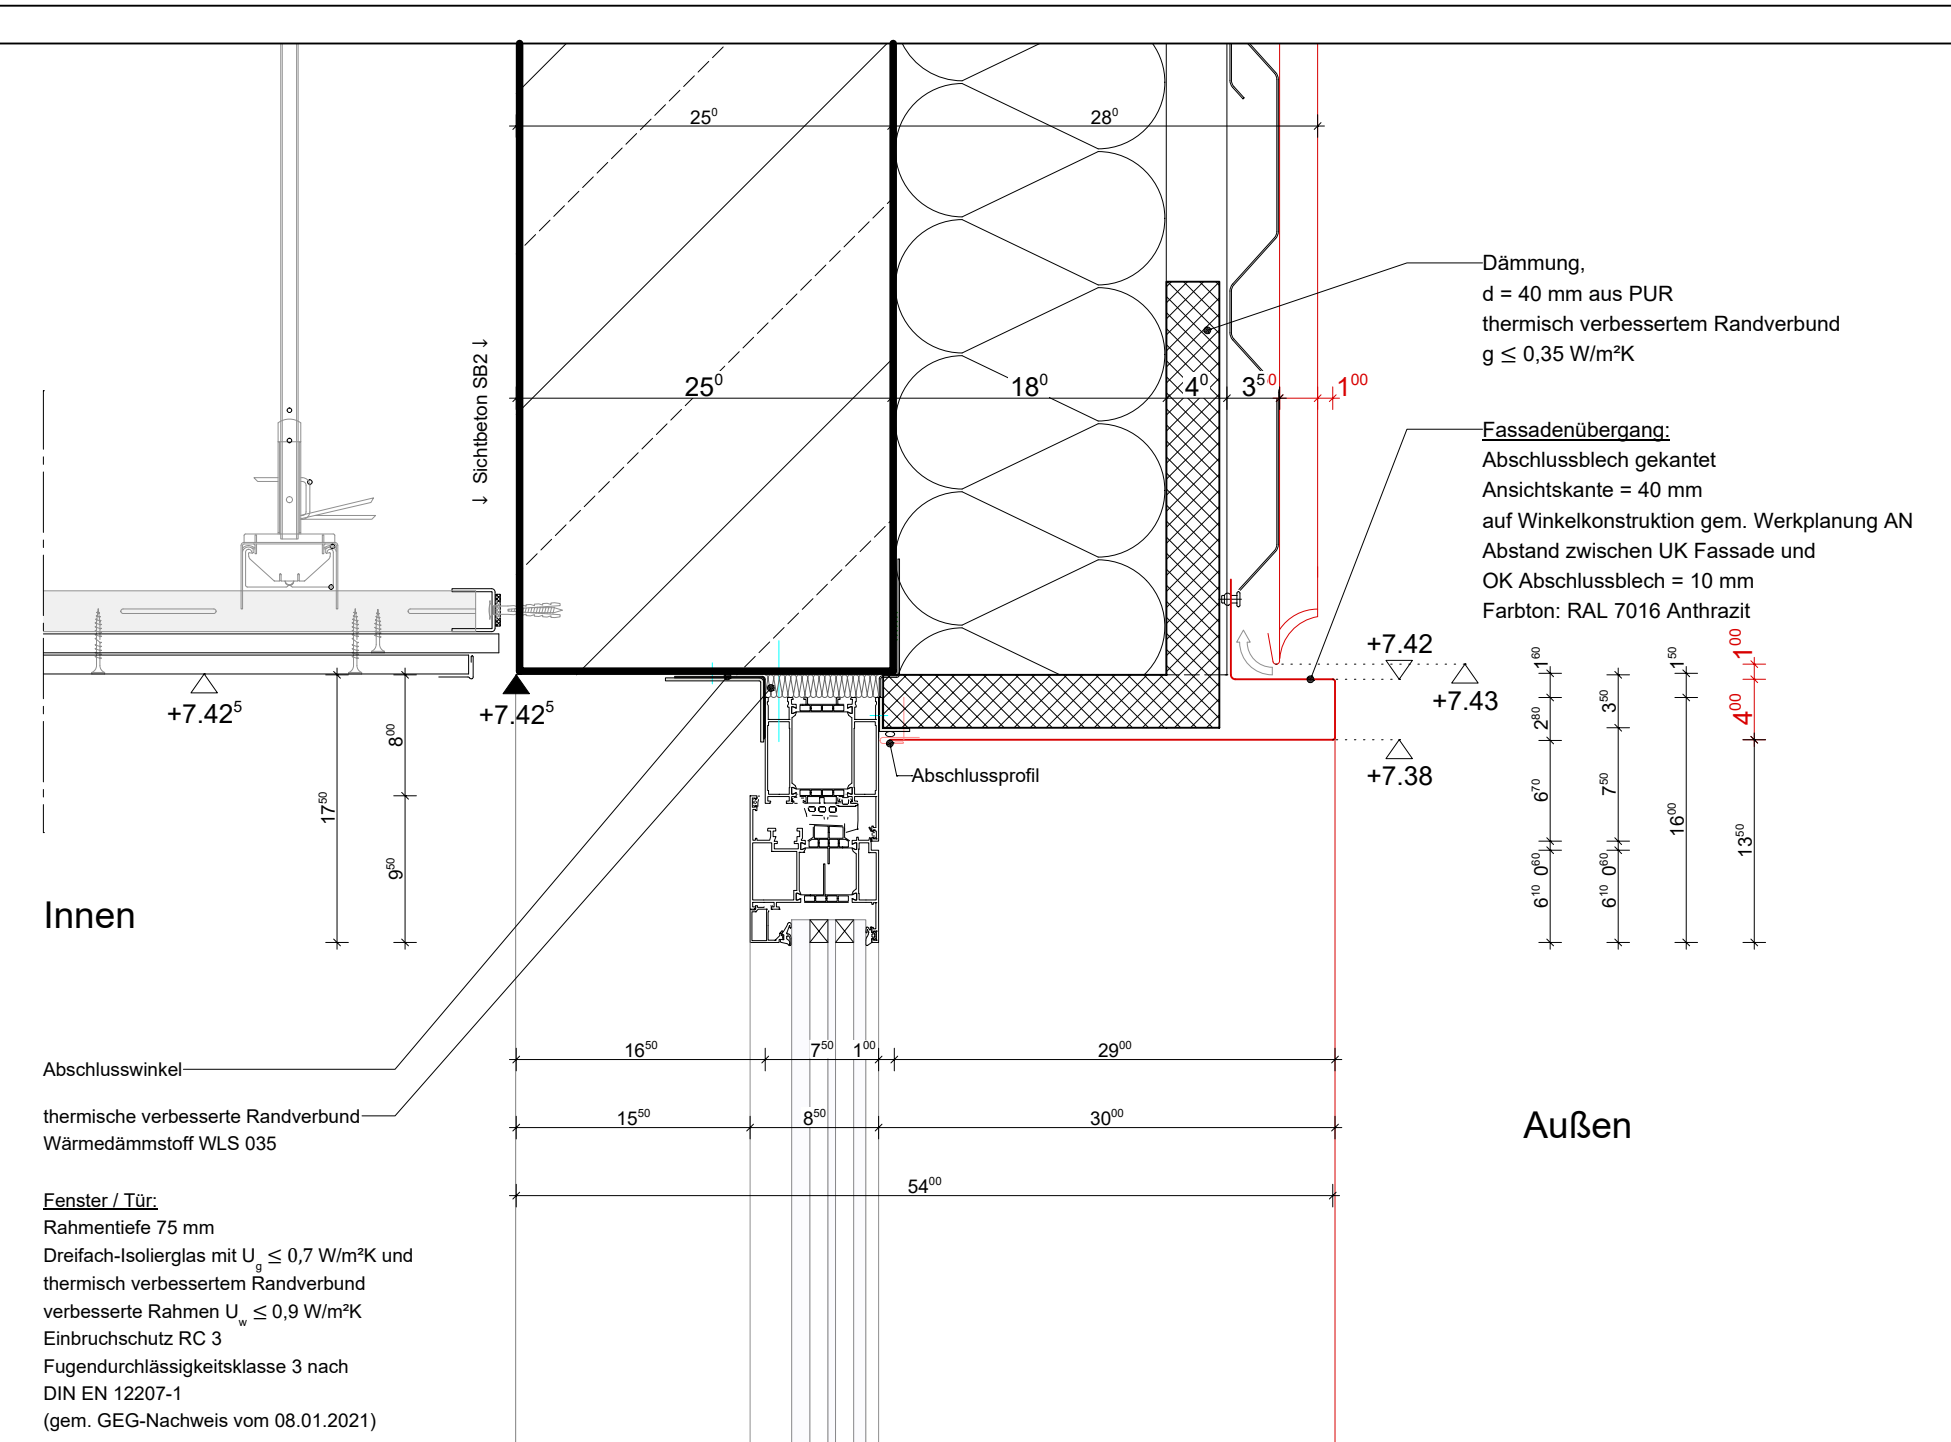


Grundriss Terrassenturf, M.1:20

The drawing shows a detailed architectural plan of a terrace floor. It includes a central section labeled 'Innen' (Inside) and two side sections labeled 'Detailschnitt Terrassenturf' (Side Section Terrace Floor). The main section shows a rectangular area with various dimensions and annotations.

Dimensions and Annotations:

- Main Section Dimensions:**
 - Overall width: 3,90 m
 - Overall depth: 3,90 m
 - Internal width: 3,70 m
 - Internal depth: 3,70 m
 - Offset dimensions: 0,10 m, 0,15 m, 0,20 m, 0,25 m, 0,30 m, 0,35 m, 0,40 m, 0,45 m, 0,50 m, 0,55 m, 0,60 m, 0,65 m, 0,70 m, 0,75 m, 0,80 m, 0,85 m, 0,90 m, 0,95 m, 1,00 m, 1,05 m, 1,10 m, 1,15 m, 1,20 m, 1,25 m, 1,30 m, 1,35 m, 1,40 m, 1,45 m, 1,50 m, 1,55 m, 1,60 m, 1,65 m, 1,70 m, 1,75 m, 1,80 m, 1,85 m, 1,90 m, 1,95 m, 2,00 m, 2,05 m, 2,10 m, 2,15 m, 2,20 m, 2,25 m, 2,30 m, 2,35 m, 2,40 m, 2,45 m, 2,50 m, 2,55 m, 2,60 m, 2,65 m, 2,70 m, 2,75 m, 2,80 m, 2,85 m, 2,90 m, 2,95 m, 3,00 m, 3,05 m, 3,10 m, 3,15 m, 3,20 m, 3,25 m, 3,30 m, 3,35 m, 3,40 m, 3,45 m, 3,50 m, 3,55 m, 3,60 m, 3,65 m, 3,70 m, 3,75 m, 3,80 m, 3,85 m, 3,90 m, 3,95 m, 4,00 m, 4,05 m, 4,10 m, 4,15 m, 4,20 m, 4,25 m, 4,30 m, 4,35 m, 4,40 m, 4,45 m, 4,50 m, 4,55 m, 4,60 m, 4,65 m, 4,70 m, 4,75 m, 4,80 m, 4,85 m, 4,90 m, 4,95 m, 5,00 m, 5,05 m, 5,10 m, 5,15 m, 5,20 m, 5,25 m, 5,30 m, 5,35 m, 5,40 m, 5,45 m, 5,50 m, 5,55 m, 5,60 m, 5,65 m, 5,70 m, 5,75 m, 5,80 m, 5,85 m, 5,90 m, 5,95 m, 6,00 m, 6,05 m, 6,10 m, 6,15 m, 6,20 m, 6,25 m, 6,30 m, 6,35 m, 6,40 m, 6,45 m, 6,50 m, 6,55 m, 6,60 m, 6,65 m, 6,70 m, 6,75 m, 6,80 m, 6,85 m, 6,90 m, 6,95 m, 7,00 m, 7,05 m, 7,10 m, 7,15 m, 7,20 m, 7,25 m, 7,30 m, 7,35 m, 7,40 m, 7,45 m, 7,50 m, 7,55 m, 7,60 m, 7,65 m, 7,70 m, 7,75 m, 7,80 m, 7,85 m, 7,90 m, 7,95 m, 8,00 m, 8,05 m, 8,10 m, 8,15 m, 8,20 m, 8,25 m, 8,30 m, 8,35 m, 8,40 m, 8,45 m, 8,50 m, 8,55 m, 8,60 m, 8,65 m, 8,70 m, 8,75 m, 8,80 m, 8,85 m, 8,90 m, 8,95 m, 9,00 m, 9,05 m, 9,10 m, 9,15 m, 9,20 m, 9,25 m, 9,30 m, 9,35 m, 9,40 m, 9,45 m, 9,50 m, 9,55 m, 9,60 m, 9,65 m, 9,70 m, 9,75 m, 9,80 m, 9,85 m, 9,90 m, 9,95 m, 10,00 m, 10,05 m, 10,10 m, 10,15 m, 10,20 m, 10,25 m, 10,30 m, 10,35 m, 10,40 m, 10,45 m, 10,50 m, 10,55 m, 10,60 m, 10,65 m, 10,70 m, 10,75 m, 10,80 m, 10,85 m, 10,90 m, 10,95 m, 11,00 m, 11,05 m, 11,10 m, 11,15 m, 11,20 m, 11,25 m, 11,30 m, 11,35 m, 11,40 m, 11,45 m, 11,50 m, 11,55 m, 11,60 m, 11,65 m, 11,70 m, 11,75 m, 11,80 m, 11,85 m, 11,90 m, 11,95 m, 12,00 m, 12,05 m, 12,10 m, 12,15 m, 12,20 m, 12,25 m, 12,30 m, 12,35 m, 12,40 m, 12,45 m, 12,50 m, 12,55 m, 12,60 m, 12,65 m, 12,70 m, 12,75 m, 12,80 m, 12,85 m, 12,90 m, 12,95 m, 13,00 m, 13,05 m, 13,10 m, 13,15 m, 13,20 m, 13,25 m, 13,30 m, 13,35 m, 13,40 m, 13,45 m, 13,50 m, 13,55 m, 13,60 m, 13,65 m, 13,70 m, 13,75 m, 13,80 m, 13,85 m, 13,90 m, 13,95 m, 14,00 m, 14,05 m, 14,10 m, 14,15 m, 14,20 m, 14,25 m, 14,30 m, 14,35 m, 14,40 m, 14,45 m, 14,50 m, 14,55 m, 14,60 m, 14,65 m, 14,70 m, 14,75 m, 14,80 m, 14,85 m, 14,90 m, 14,95 m, 15,00 m, 15,05 m, 15,10 m, 15,15 m, 15,20 m, 15,25 m, 15,30 m, 15,35 m, 15,40 m, 15,45 m, 15,50 m, 15,55 m, 15,60 m, 15,65 m, 15,70 m, 15,75 m, 15,80 m, 15,85 m, 15,90 m, 15,95 m, 16,00 m, 16,05 m, 16,10 m, 16,15 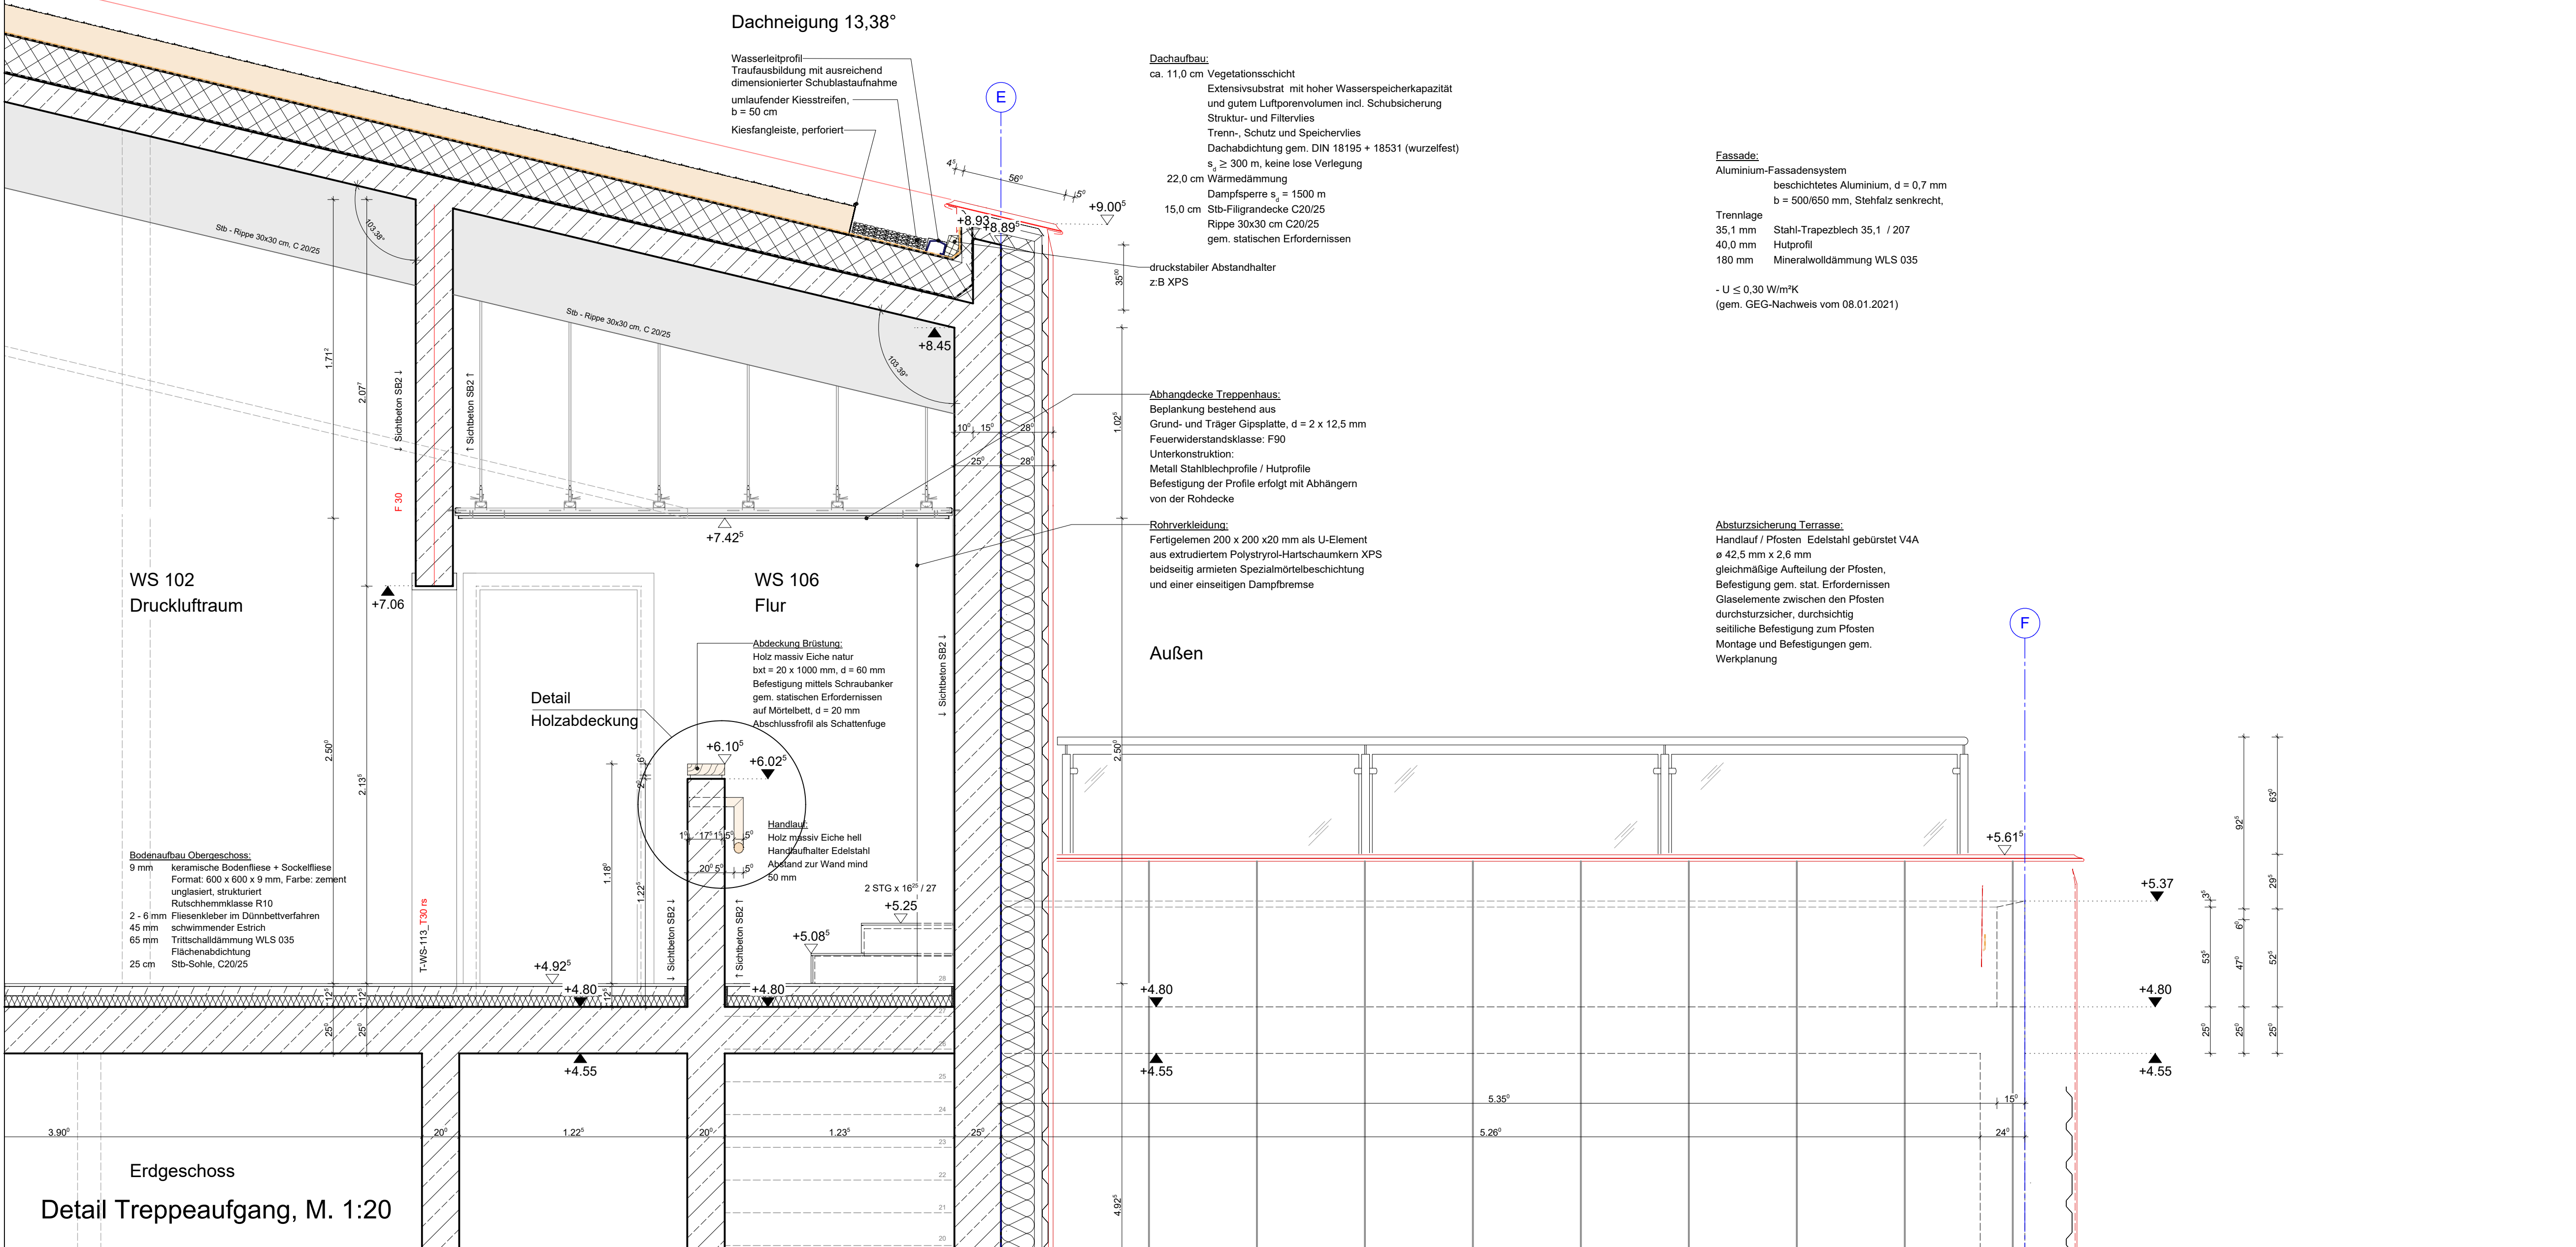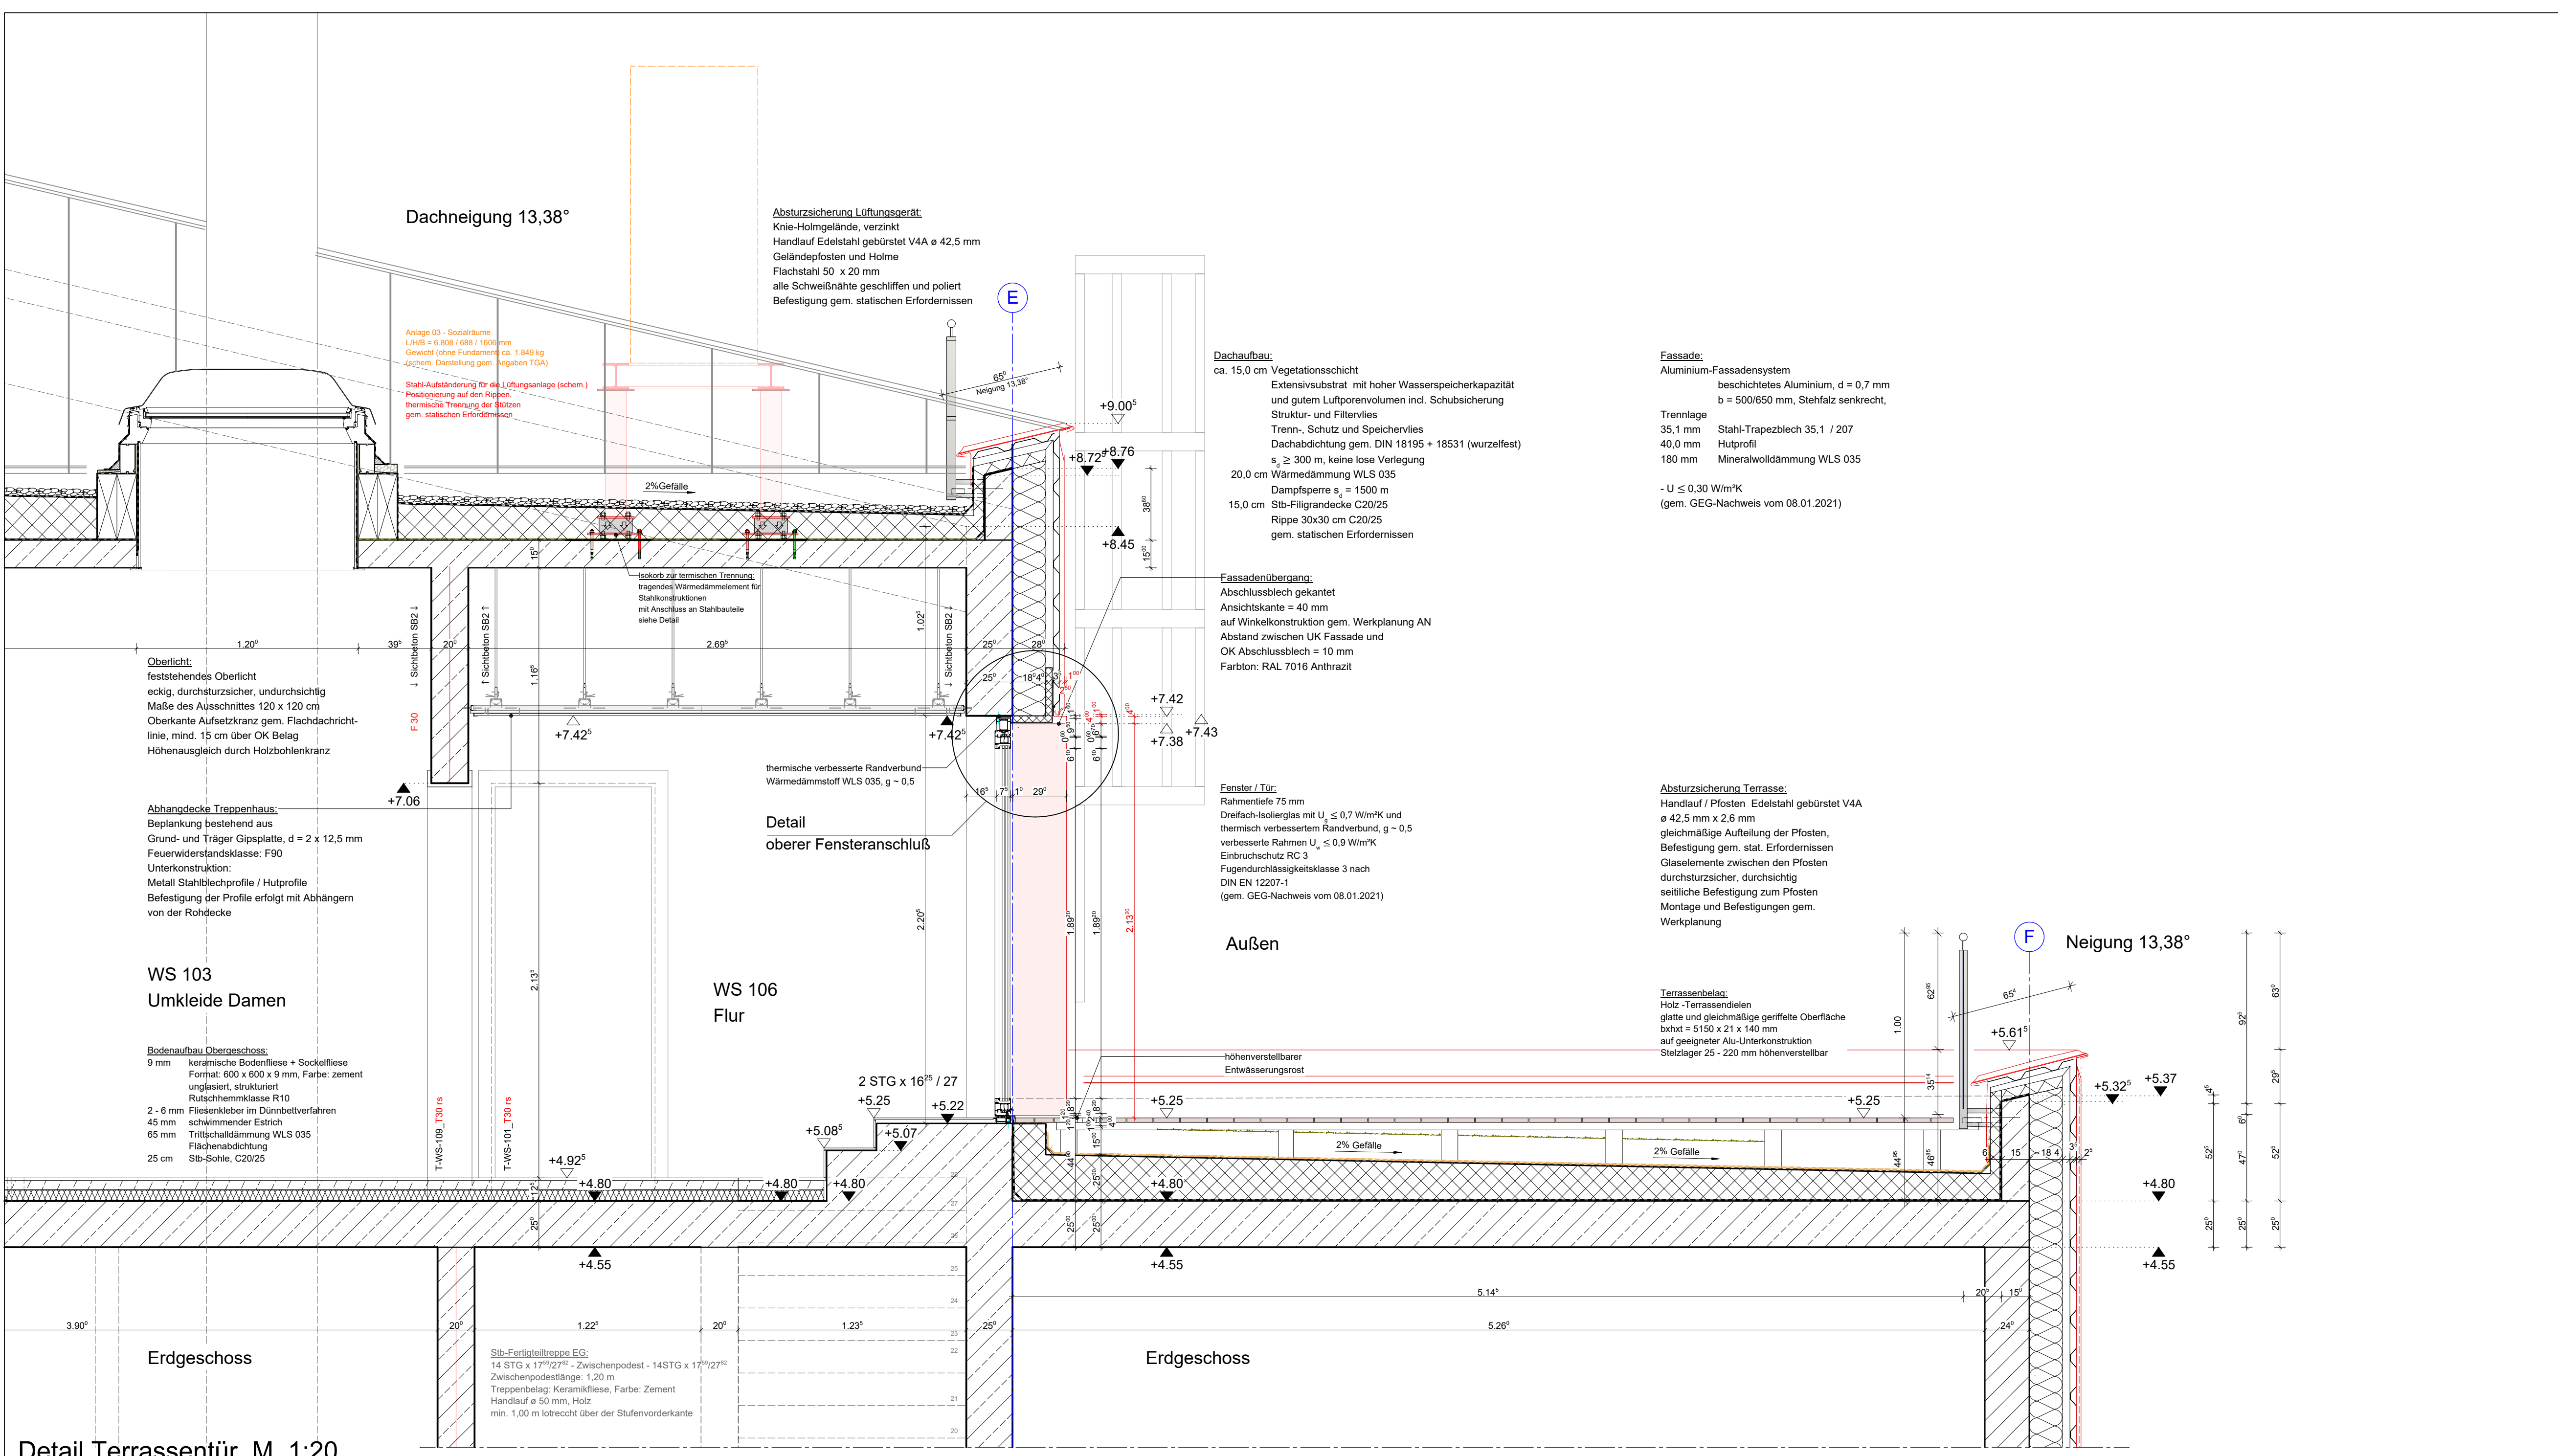

Alle Maße sind von der bauausführenden Firma am Bau zu prüfen.
Fehlende Maße, Maßabweichungen sind dem bauleitenden Architekten/örtliche Bauüberwachung anzuzeigen bzw. zu erfragen. Bei erkannten Maßabweichungen ist Rücksprache mit dem bauleitenden Architekten/örtliche Bauüberwachung zu halten und vor Ausführungsbeginn abzustimmen und einvernehmlich zu klären.
Die Pläne sind nur gültig mit der aktuellen Stahl-, sowie deren Positionierungs- Angaben.
Zu veranlassen wie Bewehrung, Verankerung, Stöße sind die gültigen Stahl- Angaben zu berücksichtigen und Fachplan der jeweiligen Stahl- und Bewehrungs- Lieferant, Druckluft sowie Klimatechnik sind zu berücksichtigen. Lage von Durchbrüchen durch Decken und Wände sind am Bau zu prüfen und örtlich festzulegen.
Änderungen sind soweit angestrichen ebenfalls zu berücksichtigen.
Änderungen jeglicher Art sind allen Baufeldgeistes, insbesondere der Objektplanung, rechtzeitig vor Ausführung mitzuteilen und vorher abzustimmen.

Brüstungs- und Türhöhen beziehen sich auf OKFF.
Dargestellte Möblierung und technische Einrichtungen sind schematisch und nur zur Verdeutlichung der Raumnutzung. Keine Bestellgrundlage!
Für Schäden, die durch Nichtbeachtung dieser Hinweise entstehen, wird jegliche Haftung ausgeschlossen.



	Gleichstellung TGA	16.09.2022	Friese
	Gleichstellung Schalplanung	07.10.2022	Friese
ir.	Art der Änderung	Datum	bearbeitet

Entwerfung Hamburg
 Osterweg 26
 20769 Hamburg
 Tel. : 040 / 85 37 55 - 0
 Fax: 040 / 85 37 55 - 15



Objektplaner

Herrn Carsten Hoffmann
Hofstraße 22
749 Delmenhorst
Tel.: 04221 919-213

Eintragungsstand	Datum der Eintragung	
St. / FB		
Arb./Datum		
prüf./Datum		
Stellen	Projektkordner	
Umlage/ Az.	Anlage - Nr. :	
Eintragsab	1:20 5	Kartendrucke

Maßstab	1:20.500	Kartengrundlage	Auszug aus der ALK von Vermessungs- und Katasterverwalt. Niedersachsen vom 01.10.1990. Maßstab 1:20.000 Öffentlich.
---------	----------	-----------------	---

H/B = 841 / 1189 (1.00m²) Allplan 2