


1 Anschluss Planungteil Sozialtrakt - Plan-Nr. 303 1

 

Legende:	
Bauteile / Materialien	
	Mauerwerk
	Beton bewehrt
	WU - Beton bewehrt
	Beton unbewehrt
	Betonfertigteile
	Bauteilkeramik
	Dämmung hart
	Perimeterdämmung
	Holz, quer zur Faser
	Kies
	Sand
	gewachsener Boden
	Trockenbau
	Abdichtung
	Noppenbahn
	geschütteter Stahl
	Grundstücksgrenze
	Baugrenze
	Böschung
	Fluchtweg Richtung
	Eingang/Einfahrt
	Rauchabziehöffnung
Schlitz- und Durchbruchplanung	
	DA Deckenaussparung
	KB-D Kernbohrung
	Decke
	BD Bodendurchbruch
	BS Bodenaussparung
	KB-B Kernbohrung
	Boden
	Revisionsklappe
	KB Kernbohrung Wand
	Schnitt OK fertig
	Schnitt UK fertig
	Schnitt OK roh
	Schnitt UK roh
	Grundriss OK fertig
	Grundriss OK roh
Brandschutz	
	Brandwand
	Bauart Brandwand (fb-M)
	F30 feuerbeständig (fb)
	F60 hochfeuerhemmend (nh)
	F30 feuerhemmend (th)
	Tür/Tor feuerhemmend F 30, dicht selbstschließend
	Tür feuerbeständig F90, dicht, selbstschließend
	dts dichtschließend
Verweise	
	Detail
	Plannummer
	Verweis Klärungsbedarf
	Verweis Index
	Änderungshinweis
TGA	
	Hochbau
	Druckluft
	Elektro
	Heizung
	Lüftung
	Sanitär
	Werkstattausstattung


Bemerkungen zur Ausführung

Alle Maße sind von der bauausführenden Firma am Bau zu prüfen.
Fehlende Maße, Maßabweichungen sind dem bauleitenden Architekten/Bauverwalter anzuzeigen bzw. zu erfragen. Bei erkannten Maßabweichungen ist Rücksprache mit dem bauleitenden Architekten/Bauverwalter zu halten und vor Ausführungsbeginn abzuzeichnen und einvernehmlich zu klären.
Die Pläne sind nur gültig mit der aktuellen Statik, sowie deren Positionen. Angaben zu Material, wie Bewehrung, Verankerung, Stahl etc. sind der gültigen Statik zu entnehmen.
Durchdringungen und Fachplanung der Gewerke Sanitär, Elektro, Lüftung, Druckluft sowie Klimatechnik sind zu berücksichtigen. Lage von Durchdringungen durch Decken und Wände sind am Bau zu prüfen und örtlich festzusetzen.
Detailabmessungen sind soweit angegeben ebenfalls zu berücksichtigen.
Änderungen jeglicher Art sind allen Baubeteiligten, insbesondere der Objektplanung, rechtzeitig vor Ausführung mitzuteilen und vorher abzustimmen.

Alle Höhen beziehen sich auf OK FB = +/- 0,00m = OKFB (+ 7,05m ü NNH)

Brüstungs- und Türhöhen beziehen sich auf OKFB.
Dargestellte Möblierung und technische Einrichtungen sind schematisch und nur zur Verdeutlichung der Raumnutzung. Keine Bestelgrundlage!
Für Schäden, die durch Nichtbeachtung dieser Hinweise entstehen, wird jegliche Haftung ausgeschlossen.

DIE ANGABEN SIND VOR DER BAUAUSFÜHRUNG ÖRTLICH ZU PRÜFEN!

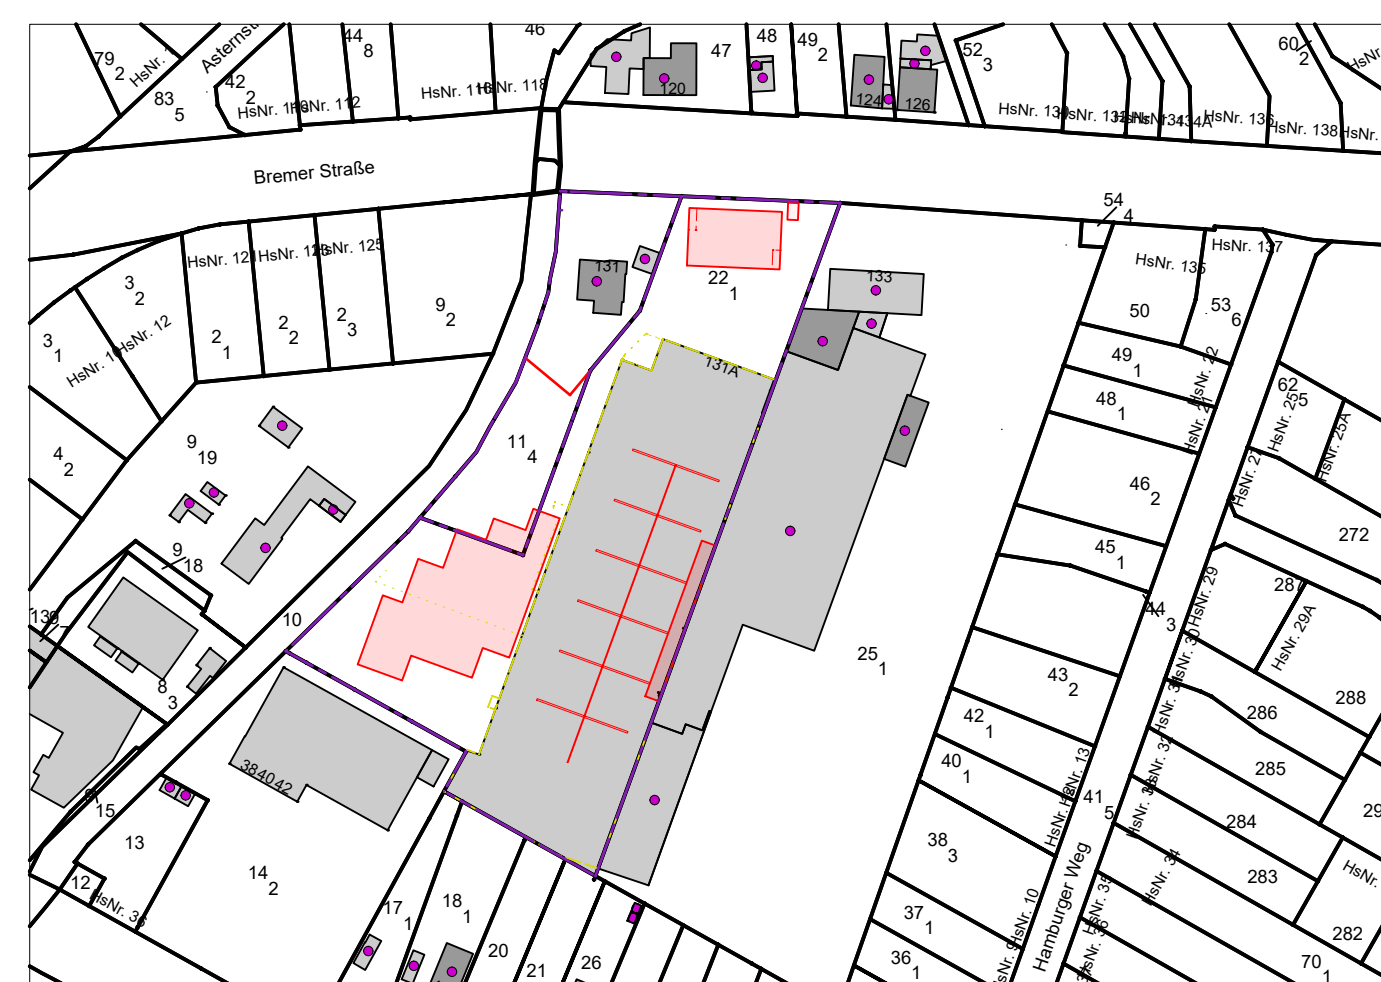

Index	Art der Änderung	Datum	bearbeitet
B	Planübergabe Bauherr	05.09.2024	Jaschik
A	Neues Brandschutzkonzept von HHP eingearbeitet	05.06.2024	Jaschik / Turk
	Deckblätter 613-615 eingearbeitet	21.09.2022	Friesse
	Gleichstellung TGA	16.08.2022	Friesse
	Gleichstellung Schalplanung	07.10.2022	Friesse

Vössing Ingenieurgesellschaft mbH
Niederlassung Hamburg
Hafenweg 26
22769 Hamburg
Tel.: 040 88 37 55 - 0
Fax: 040 88 37 55 - 15

VÖSSING
INGENIEURGESELLSCHAFT MBH

Objektplaner

Delbus GmbH & Co.KG
Bauherr: Carsten Hoffmann
Bahnhofstraße 22
27749 Delmenhorst
Tel.: 04221 919-213

DELBUS

Bauherr

Projekt: **Ausführungsplanung**
Abriß und Neubau Busbetriebshof Delbus
Planungsteil - Werkstatt
EG - Grundriss 1/2

Planungsstand	Datum der Planungsabg.
Abt. / FB	Hochbau / Architektur
bearb./Datum	Jaschik / 05.09.2024
geprüft/Datum	

Maßstab: 1:50
Kartengrundlage:

Plannummer:
001_5_OP...WS_GR_EG_302_V.8

Abzug aus der ALK von Vössing und Vössing Ingenieurbüro
Ausdrucken aus der ALK von Vössing Ingenieurbüro
bestellter Vervielfältigung