


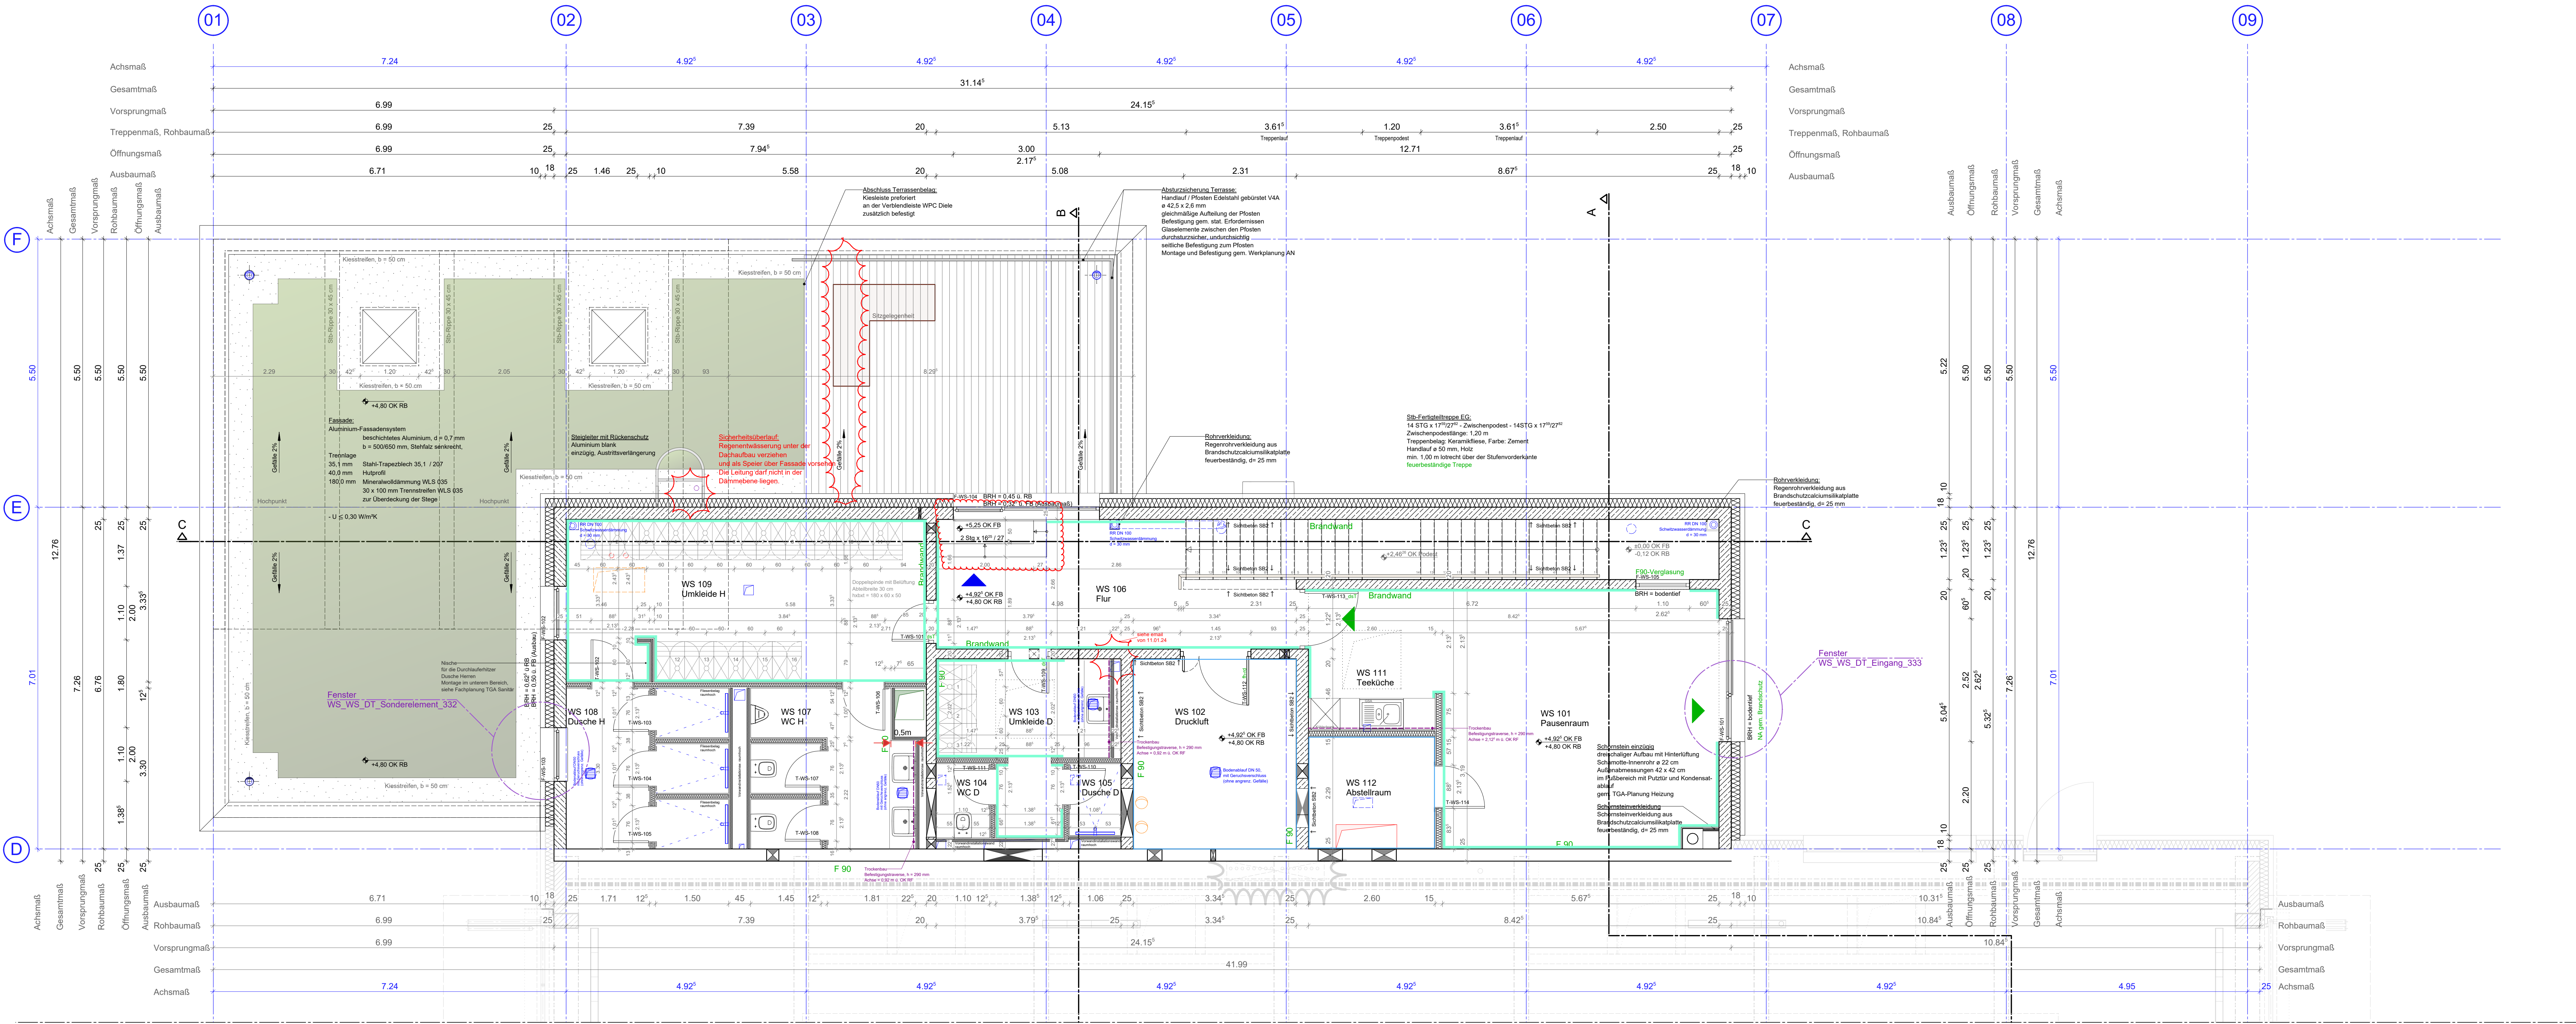

↓ Anschluss Planungsteil Werkstatt - Plan.Nr. 304 ↓

WS 101	Pausenraum	00	WS 102	Umkleide D	00	WS 103	Umkleide D	00	WS 104	WC D	00	WS 105	Druckluft	00	WS 106	Flur	00	WS 107	Umkleide D	00	WS 108	Umkleide D	00	WS 109	Umkleide D	00	WS 110	Umkleide D	00	WS 111	Teeküche	00	WS 112	Abstellraum	00
Fläche	14,00 m²		Fläche	14,00 m²		Fläche	14,00 m²		Fläche	14,00 m²		Fläche	14,00 m²		Fläche	14,00 m²		Fläche	14,00 m²		Fläche	14,00 m²		Fläche	14,00 m²		Fläche	14,00 m²		Fläche	14,00 m²		Fläche	14,00 m²	
Umkleide	22,00 m²		Umkleide	22,00 m²		Umkleide	22,00 m²		Umkleide	22,00 m²		Umkleide	22,00 m²		Umkleide	22,00 m²		Umkleide	22,00 m²		Umkleide	22,00 m²		Umkleide	22,00 m²		Umkleide	22,00 m²		Umkleide	22,00 m²		Umkleide	22,00 m²	
Druckluft	22,00 m²		Druckluft	22,00 m²		Druckluft	22,00 m²		Druckluft	22,00 m²		Druckluft	22,00 m²		Druckluft	22,00 m²		Druckluft	22,00 m²		Druckluft	22,00 m²		Druckluft	22,00 m²		Druckluft	22,00 m²		Druckluft	22,00 m²		Druckluft	22,00 m²	
Druckluft	22,00 m²		Druckluft	22,00 m²		Druckluft	22,00 m²		Druckluft	22,00 m²		Druckluft	22,00 m²		Druckluft	22,00 m²		Druckluft	22,00 m²		Druckluft	22,00 m²		Druckluft	22,00 m²		Druckluft	22,00 m²		Druckluft	22,00 m²		Druckluft	22,00 m²	

Legende:

Bauteile / Materialien

Mauerwerk

Beton bewehrt

WU - Beton bewehrt

Beton unbewehrt

Betonfertigteil

Sauberkeitsschicht

Wärmedämmung

Dämmung hart

Perimeterdämmung

Holz, quer zur Faser

Holz, längst zur Faser

Kies

Sand

gewachsener Boden

Trockenbau

Abdichtung

Noppenbahn

Vegetation

geschnittener Stahl

Baulinie

Baugrenze

Böschung

Fluchtweg Richtung

Eingang/ Einfahrt

Rauchableitungsöffnung

Revisionsklappe

KB Kernbohrung Wand

Schnitt OK fertig

Schnitt UK fertig

Schnitt OK roh

Schnitt UK roh

Grundriss OK fertig

Grundriss OK roh

DA Deckenaussparung

KB-D Kernbohrung Decke

BD Bodendurchbruch

BS Bodenaussparung

KB-B Kernbohrung Boden

Brandschutz

Brandwand

Bauart Brandwand (b+M)

F90 feuerbeständig (fb)

F60 hochfeuerhemmend (mh)

F30 feuerhemmend (fh)

fb Tür/Tor feuerhemmend F 30, dicht, selbstschließend

fb Tür feuerbeständig F90, dicht, selbstschließend

ds selbstschließend dichtschießend

Verweise

Detail

Plannummer

Verweis Klärungsbedarf

Verweis Index

Änderungshinweis

TGA

Hochbau

Druckluft

Elektro

Heizung

Lüftung

Sanitär

Werkstattsausstattung

Bemerkungen zur Ausführung

Alle Maße sind von der bauausführenden Firma am Bau zu prüfen.
Fehlende Maße/Abweichungen sind dem bauleitenden Architekten/örtliche Bauüberwachung anzuzeigen bzw zu erfragen. Bei erkannten Maßabweichungen ist Rücksprache mit dem bauleitenden Architekten/örtlichen Bauüberwachung zu halten und vor Ausführungsbeginn abschließend und einvernehmlich zu klären.
Die Pläne sind nur gültig mit der aktuellen Statik, sowie deren Positionen. Angaben zu Materialien wie Bewehrung, Verankerung, Stahl etc. sind der gültigen Statik zu entnehmen.
Durchbruchpläne und Fachplanung der Gewerke Sanitär, Heizung, Elektro, Druckluft sowie Kälteanlage sind zu berücksichtigen. Lage von Durchbrüchen durch Decken und Wände sind am Bau zu prüfen und örtlich festzulegen.
Detailplanungen sind soweit angegeben ebenfalls zu berücksichtigen.
Änderungen jeglicher Art sind allen Bauteilplänen, insbesondere der Objektplanung, rechtzeitig vor Ausführung mitzuteilen und vorher abzustimmen.

Alle Höhen beziehen sich auf OK FB = +/- 0,00m = OKFB (+ 7,05m ü NNN)

Brdstungs- und Türhöhen beziehen sich auf OKFF.
Dargestellte Möblierung und technische Einrichtungen sind schematisch und nur zur Verdeutlichung der Raumnutzung. Keine Bestellgrundlage!
Für Schäden, die durch Nichtbeachtung dieser Hinweise entstehen, wird jegliche Haftung ausgeschlossen.

DIE ANGABEN SIND VOR DER BAUAUSFÜHRUNG ÖRTLICH ZU PRÜFEN !

B	Planübergabe Bauherr	05.09.2024	Jaschik
A	Neues Brandschutzkonzept von HHP eingebracht	05.06.2024	Jaschik / Türk
	Gleichstellung TGA	16.09.2022	Friese
	Gleichstellung Schalplanung	07.10.2022	Friese
Index	Art der Änderung	Datum	bearbeitet

Vösing Ingenieurgesellschaft mbH
Niederlassung Hamburg
Hallenweg 26
22769 Hamburg
Tel.: 040 / 85 37 55 - 0
Fax: 040 / 85 37 55 - 15

VÖSSING
INGENIEURGESELLSCHAFT MBH

Objektplaner

Delbus GmbH & Co.KG
Bauherr Carsten Hoffmann
Bahnhofstraße 22
27749 Delmenhorst
Tel.: 04221 919-213

DELBUS

Bauherr

Projekt :
Bremer Straße 131a
27751 Delmenhorst

Ausführungsplanung
Abriß und Neubau Busbetriebshof Delbus
Planungsteil - Werkstatt

OG - Grundriss 2/2

Datum der Planausgabe 05.09.2024

Planungsstand

Abt. / FB
Hochbau / Architektur

bearb./Datum
Jaschik / 05.09.2024

geprüft/Datum

Plannummer
0001_5_OP_-_WS_OR_OG_305_V_B

Maßstab
1:50

Kartengrundlage
Abzug aus der ALK von Vermessungs- und Katasteramt
Niedersachsen sowie Dpt.-Ing. Wolfgang Rosen Offenbach
besteller: Vermessungsgesellschaft

Abt. / FB
Hochbau / Architektur

bearb./Datum
Jaschik / 05.09.2024

geprüft/Datum

Plannummer
0001_5_OP_-_WS_OR_OG_305_V_B

Maßstab
1:50

Kartengrundlage
Abzug aus der ALK von Vermessungs- und Katasteramt
Niedersachsen sowie Dpt.-Ing. Wolfgang Rosen Offenbach
besteller: Vermessungsgesellschaft

H/B = 800 / 1300 (1.04m²) Altpapier 2022