


↑ Anschluss Planungsteil Sozialtrakt - Plan.Nr. 301 ↑

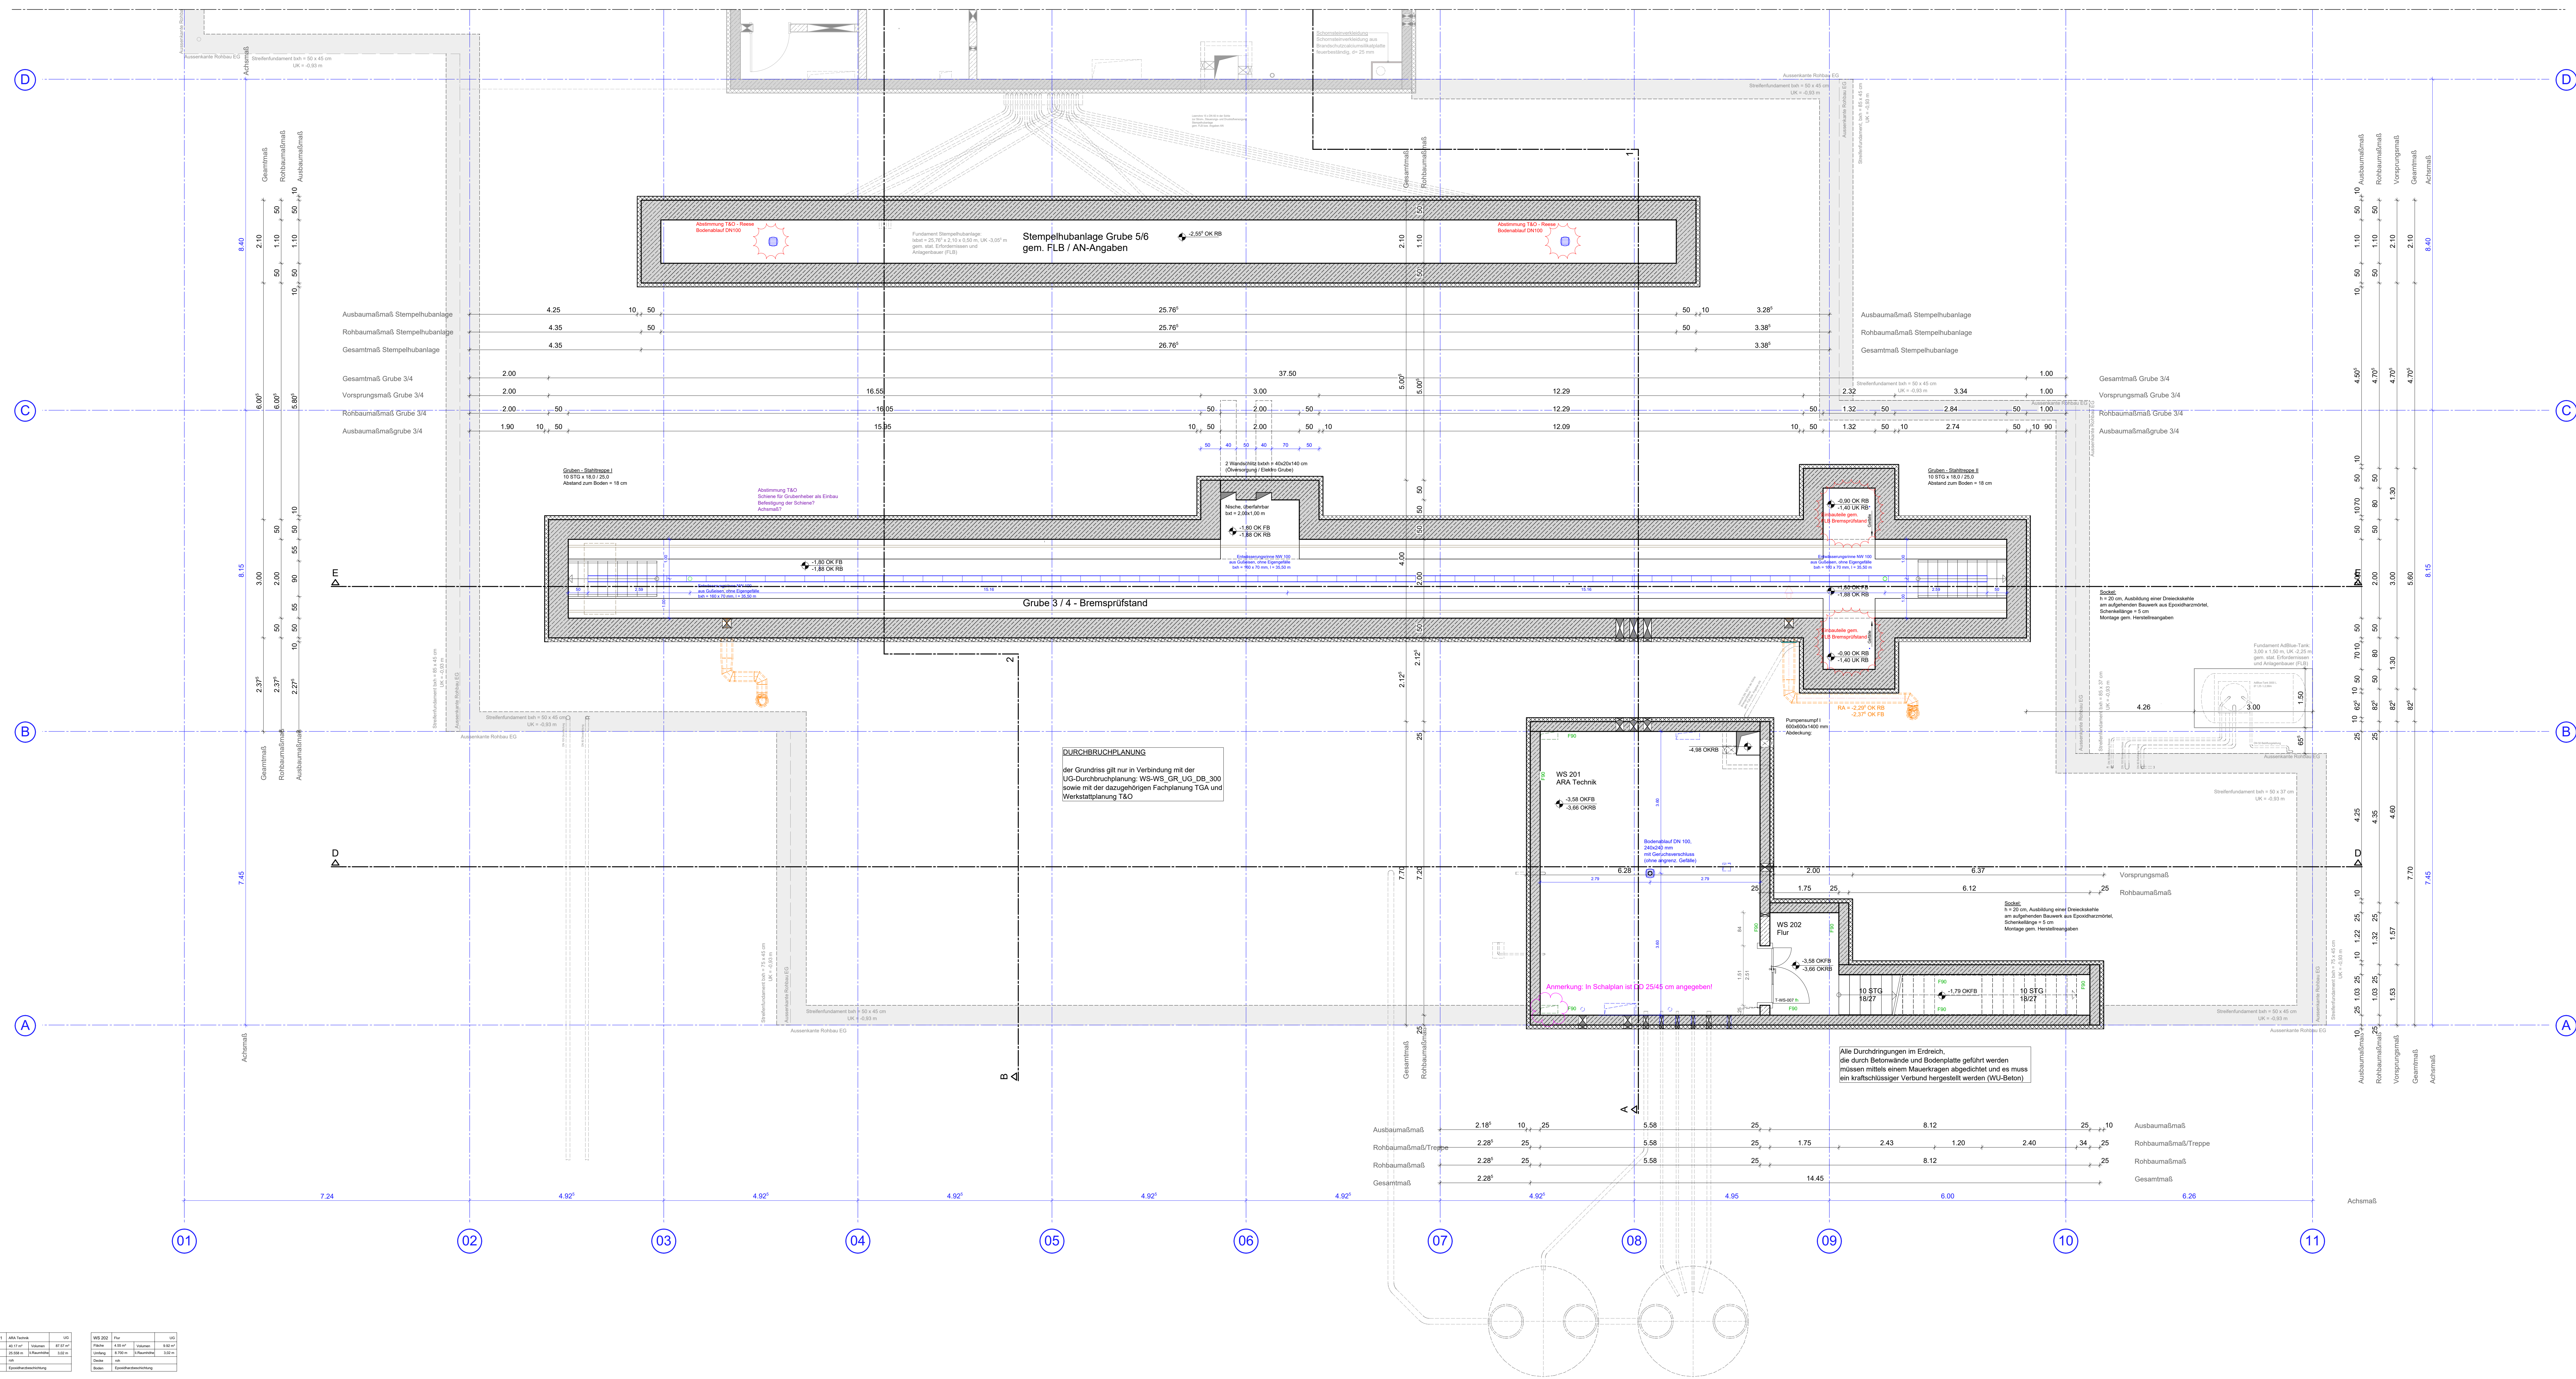

Legende:

Bauweise / Materialien		Brandschutz
Mauwerk		Brandwand
Beton bewehrt		Bew. Brandwand (BwM)
WU - Beton bewehrt		F30 Feuerbeständig (h)
Beton unbewehrt		F30 hochfeuerhemmend (nh)
Betondeckung		F30 feuerhemmend (fh)
Betondeckung		ti Tür für Feuerhemmend F 30, dicht, selbstschließend F30, dicht, selbstschließend F30, dicht, selbstschließend
Sauberkeitsschicht		
Wärmedämmung		Verweise
Dämmung hart		Detail
Perimeterdämmung		Planner
Baugruppe		Verweis Klärungsbedarf
Holz, quer zur Faser		Verweis Index
Holz, längs zur Faser		Änderungswiss
Kies		
Sand		
		TGA
		Hochbau
		Drukluft
		Elektro
		Heizung
		Sanitär
		Werkstatteinrichtung

Bemerkungen zur Ausführung


Alle Maße sind von den bauausführenden Firma am Bau zu prüfen.
Fehlende Maße, Maßabweichungen sind dem bauleitenden architektonischen Baubewerbungs anzuzeigen bzw. zu klären. Bei erkannten Maßabweichungen ist Rücksprache mit dem bau-
leitenden architektonischen Baubewerbungs zu halten und vor Ausführungsbegren abzustimmen
und einvernehmlich zu klären.
Die Pläne sind nur göltig mit der aktuellen Skizze, sowie deren Positionen. Angaben
zu Materialien wie Bewertung, Verankerung, Stahl etc. sind die göltigen Skizze zu entnehmen.
Die Skizze und Zeichnung sind zu prüfen. Die Skizze und Zeichnung sind zu prüfen, sowie
Klimatkontrolle sind zu berücksichtigen. Lage von Durchbröchen durch Decken und Wände sind
am Bau zu prüfen und örtlich festzulegen.
Dehlpapieren sind soweit angegeben ebenfalls zu berücksichtigen.
Änderungen jeglicher Art sind allen Beteiligten, insbesondere der Objektplanung, rechtzeitig vor
Ausführung mitzuteilen und vorher abzustimmen.

Alle Höhen beziehen sich auf OK FB = +/- 0,00m = OKFB (+ 7,05m ü NHN

Brüstungs- und Türhöhen beziehen sich auf OKFF.
Dargestellte Möblierung und technische Einrichtungen sind schematisch und nur zur Verdeutlichung der Raumnutzung. Keine Bestellgrundlage!
Für Schäden, die durch Nichtbeachtung dieser Hinweise entstehen, wird jegliche Haftung ausgeschlossen.

DIE ANGABEN SIND VOR DER BAUAUSFÜHRUNG ÖRTLICH ZU PRÜFEN !

Lageplan

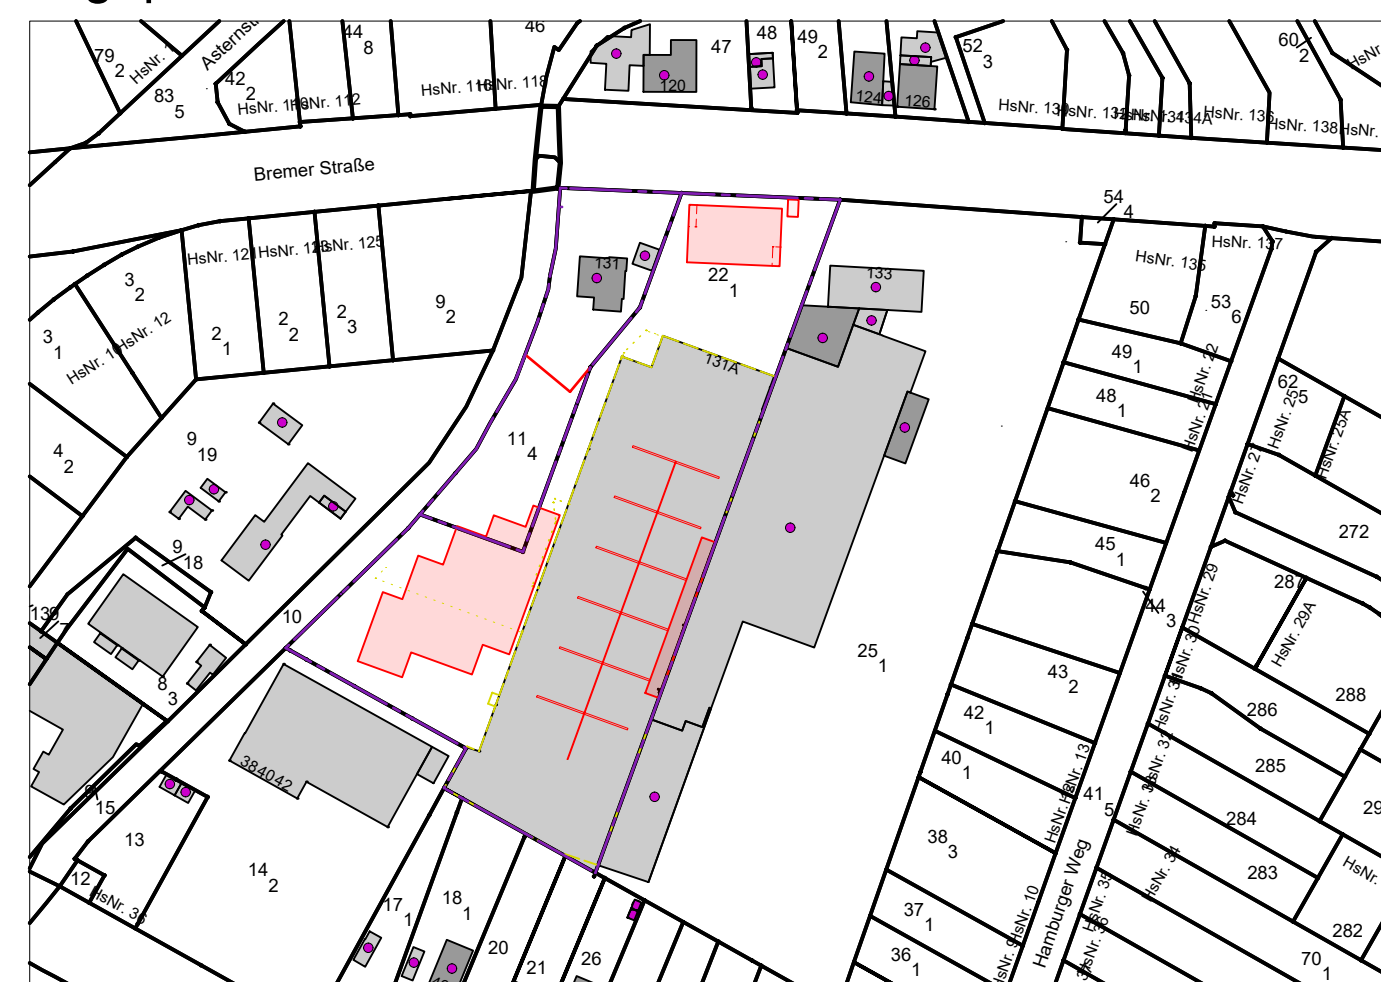

B	Planübergabe Bauherr	05.09.2024	Jaschik	
A	Neues Brandschutzkonzept von HHP eingearbeitet	05.06.2024	Jaschik / Turk	
	Deckblätter 813-815 eingearbeitet	21.09.2022	Friesse	
	Gleichstellung TGA	16.09.2022	Friesse	
	Gleichstellung Schalplanung	05.09.2022	Friesse	
Index	Art der Änderung	Datum	bearbeitet	

Vössing Ingenieurgesellschaft mbH
Niederlassung Hamburg
Hafenweg 26
22769 Hamburg
Tel.: 040 / 85 37 55 - 0
Fax: 040 / 85 37 55 - 15

VÖSSING
INGENIEURE

Objektplaner

Delbus GmbH & Co.KG
Bauherr Carsten Hoffmann
Bahnhofstraße 22
27749 Delmenhorst
Tel.: 04221 919-213

Projekt : **Ausführungsplanung**
 Bremer Straße 131a **Abriß und Neubau Busbetriebshof Delbus**
 27751 Delmenhorst **Planungsteil - Werkstatt**

UG - Grundriss 1/2

Planungsstand Datum der Planausgabe 05.09.2024

Abt. / FB	Hochbau / Architektur		
bearb./Datum	Jaschik/ 05.09.2024		
geprüft/Datum			

		Plannummer: 0001_5_OP_-_WS_GR_UG_300_V_
Maßstab: 1:50	Maßstab: 1:50	Auszug aus der ALK von Vermessungs- und Katasterverwaltung