


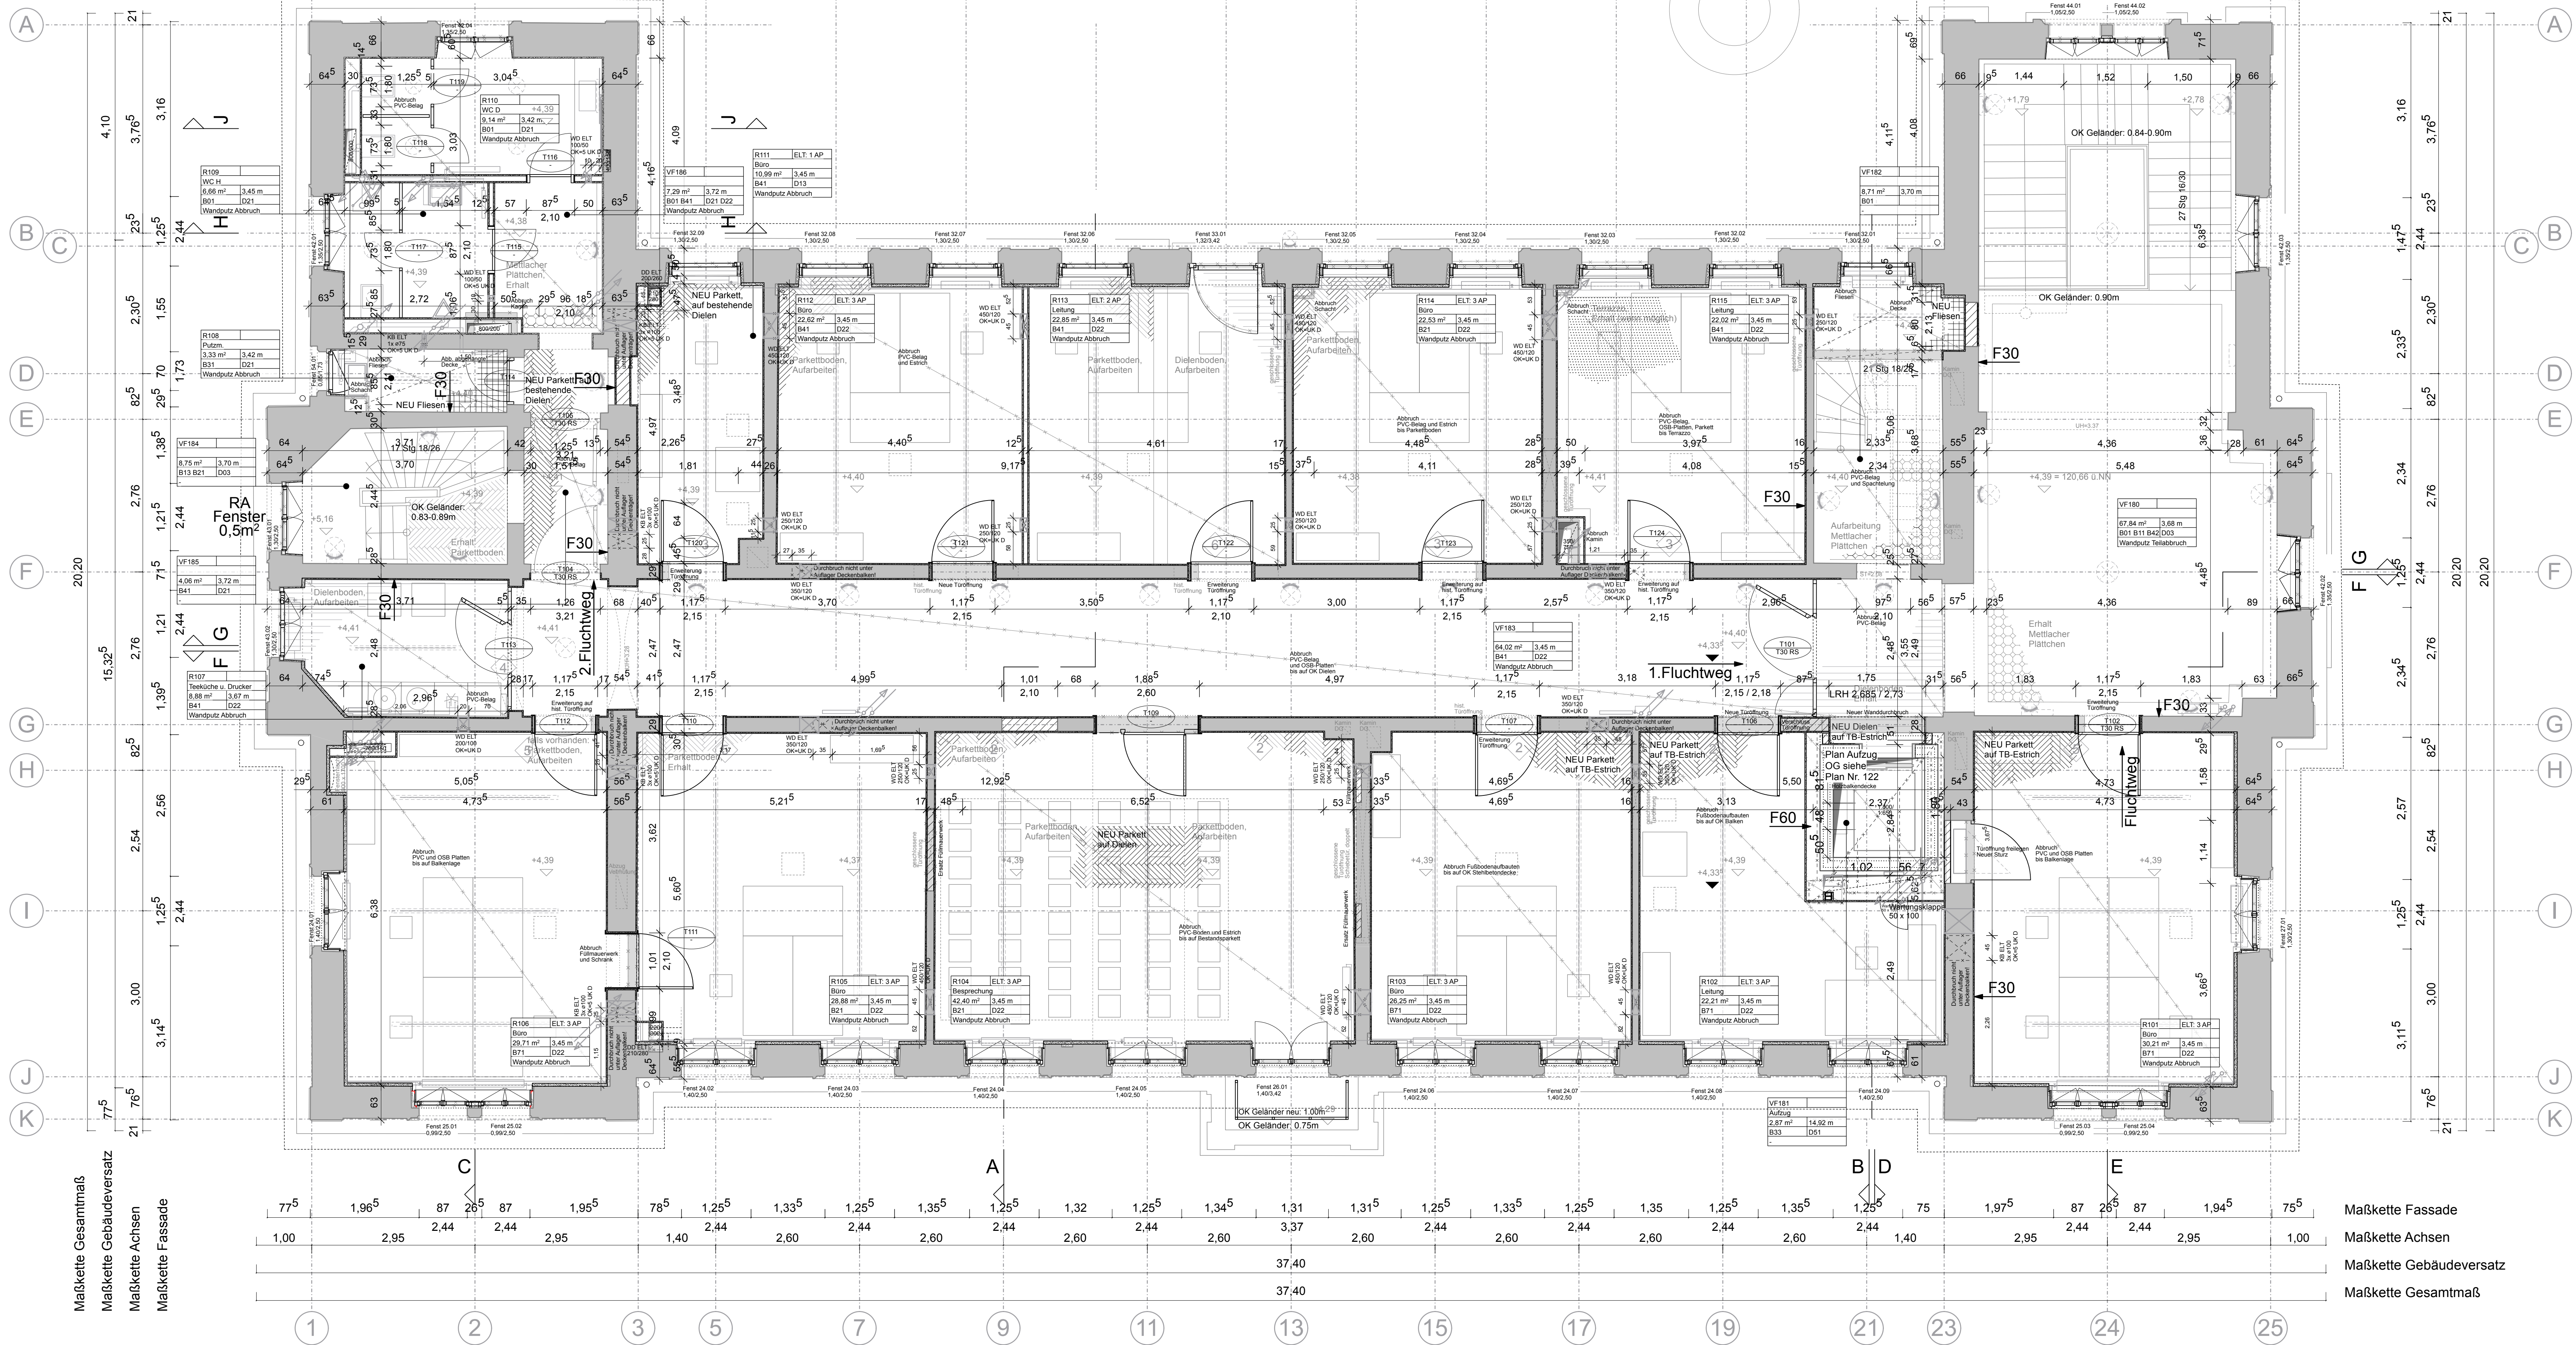


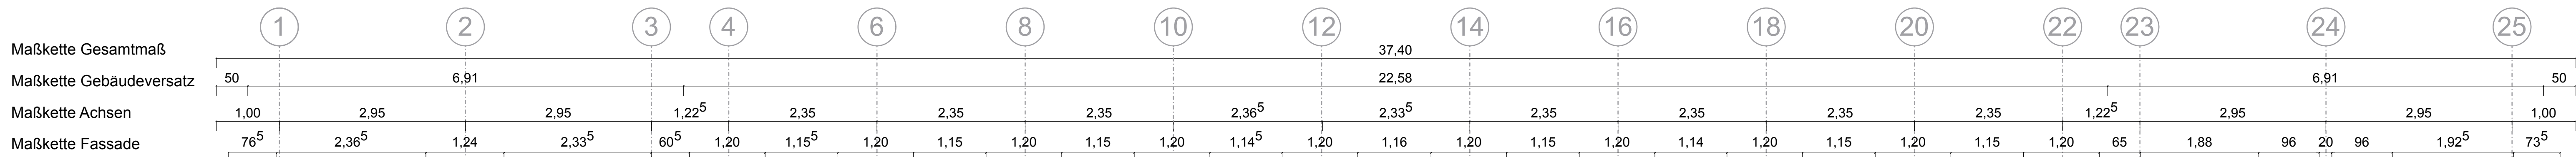

Maßkette Fassade
Maßkette Achsen
Maßkette Gebäudeversatz
Maßkette Gesamtmaß

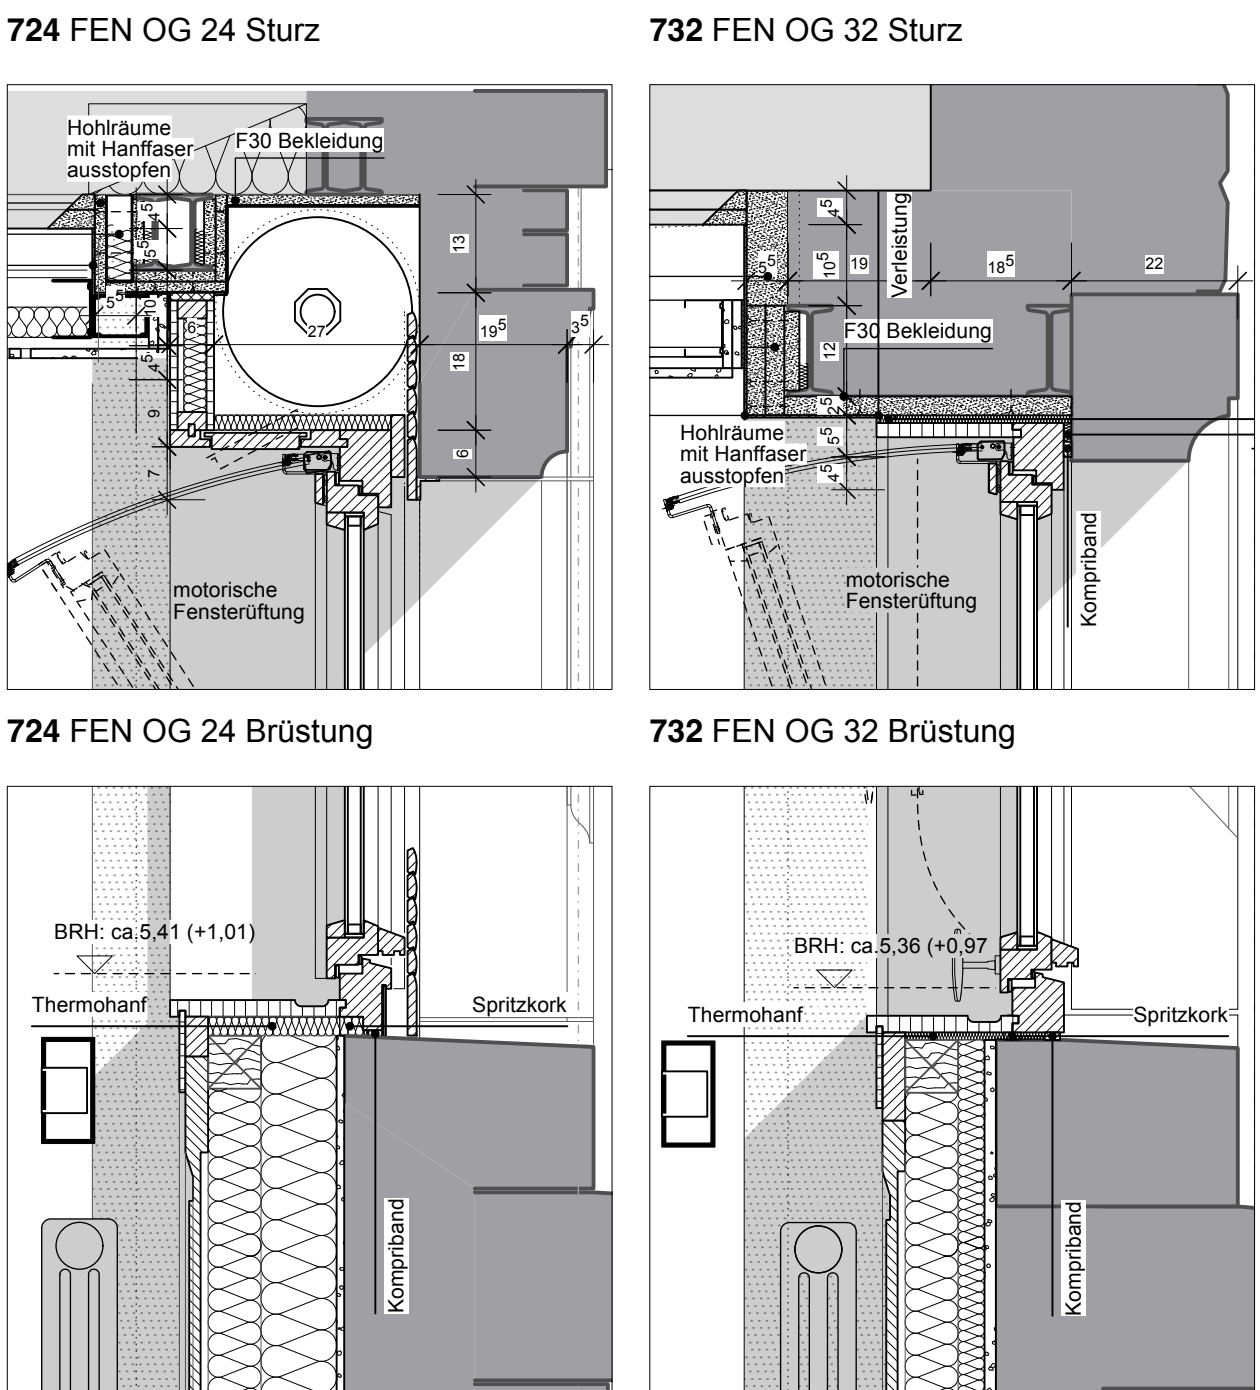

Die dargestellten Bestands- Wände sind inkl. Putz. Im OG wurden die Wand- Putze in fast allen Räumen im Zuge der Schadstoffsanierung entfernt. Entsprechende Abweichungen sind zu berücksichtigen und vor Ort zu prüfen.

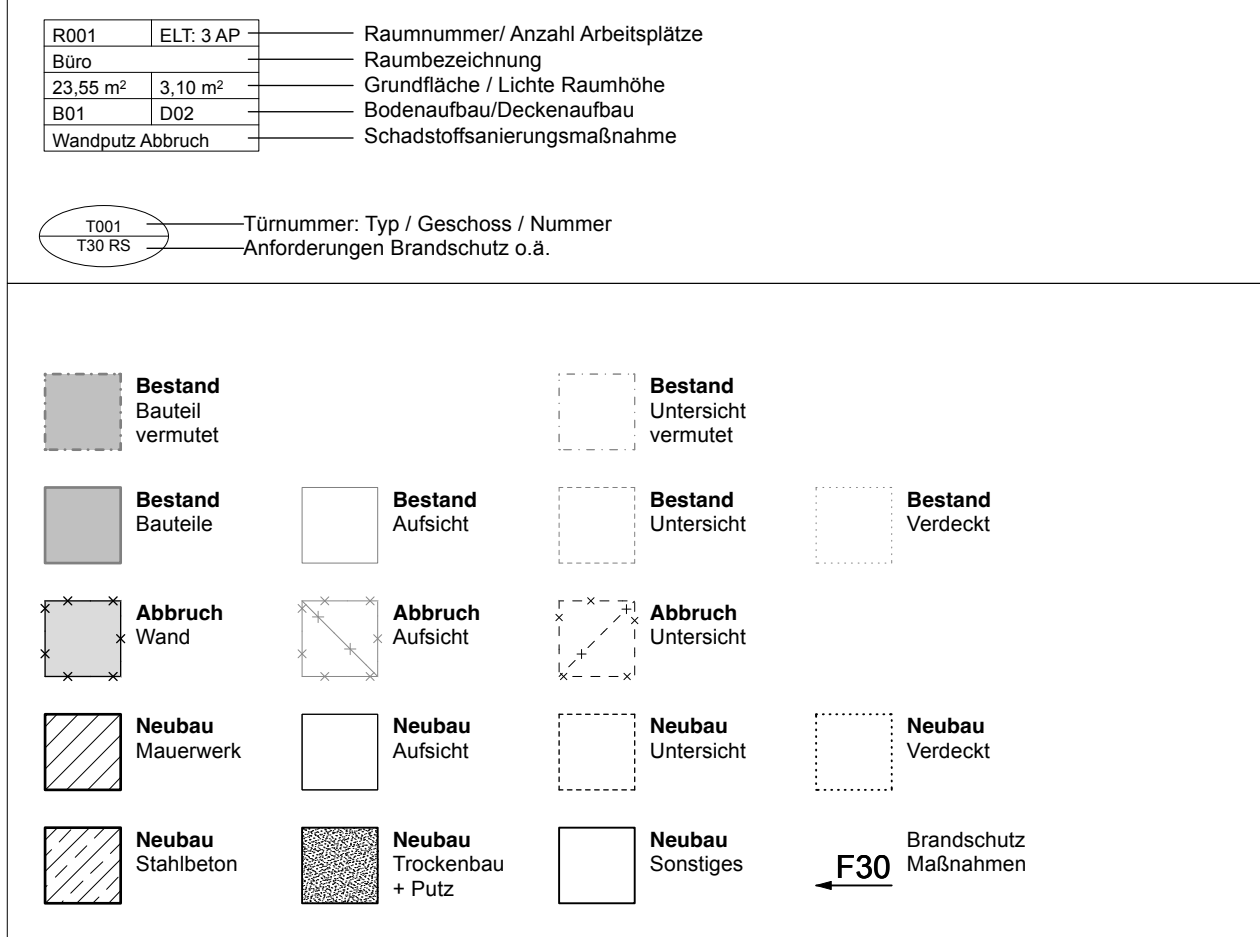

Grundriss OG

Planentwurf:
zweielf Architekten PartnBB
Alter Schlachthof 15
76131 Karlsruhe
Tel.: +49 721 9338257 Fax: +49 721 9338259
E-Mail: m@zwo-ef.de


Index	Datum	Änderungsbeschreibung	Bearbeiter
01	07.02.22	Ausführungsplanung	rz
02	11.11.22	Nutzungsänderung KIT, New Work	rz
03	05.05.25	Ergebnisse Schadstoffsanierung, Besprechung mit dem Auftraggeber, von DG zu OG	rz
04	24.02.26	Neue Türöffnungen, neue Fensteranschlüsse	rz
05	01.07.26	Innenputze	sk
06	21.08.26	Trockenbau Details	sk

Datenname	XREF	Erneuerung
-----------	------	------------

Projekt Nr. Nr. BP UA23-2001 Sachverh. 082012	13001040	Bauherr KIT Karlsruher Institut für Technologie Planen und Bauen (PB) Kaiserstraße 12 76131 Karlsruhe Tel.: +49 721 9338257 Fax: +49 721 9338259 E-Mail: m@zwo-ef.de
Nutzer Org. Nr. Gebäude 10.40 A-5G +01 003-06	verknüpfte Dateien	Orga ehem. Botanisches Institut/ International Affairs Gebäude 2 76131 Karlsruhe

Maßstab KA, KIT, Sanierung Bot. Institut

Layoutname DIN_A0 Planungsdatum 21.08.2026 Maßstab 1:50 Plangröße in mm 1189 x 841	Verf. am 21.08.2026	Plan bearbeitet sk	Projektleitung ms	Anstellung Fregabe
---	------------------------	-----------------------	----------------------	-----------------------

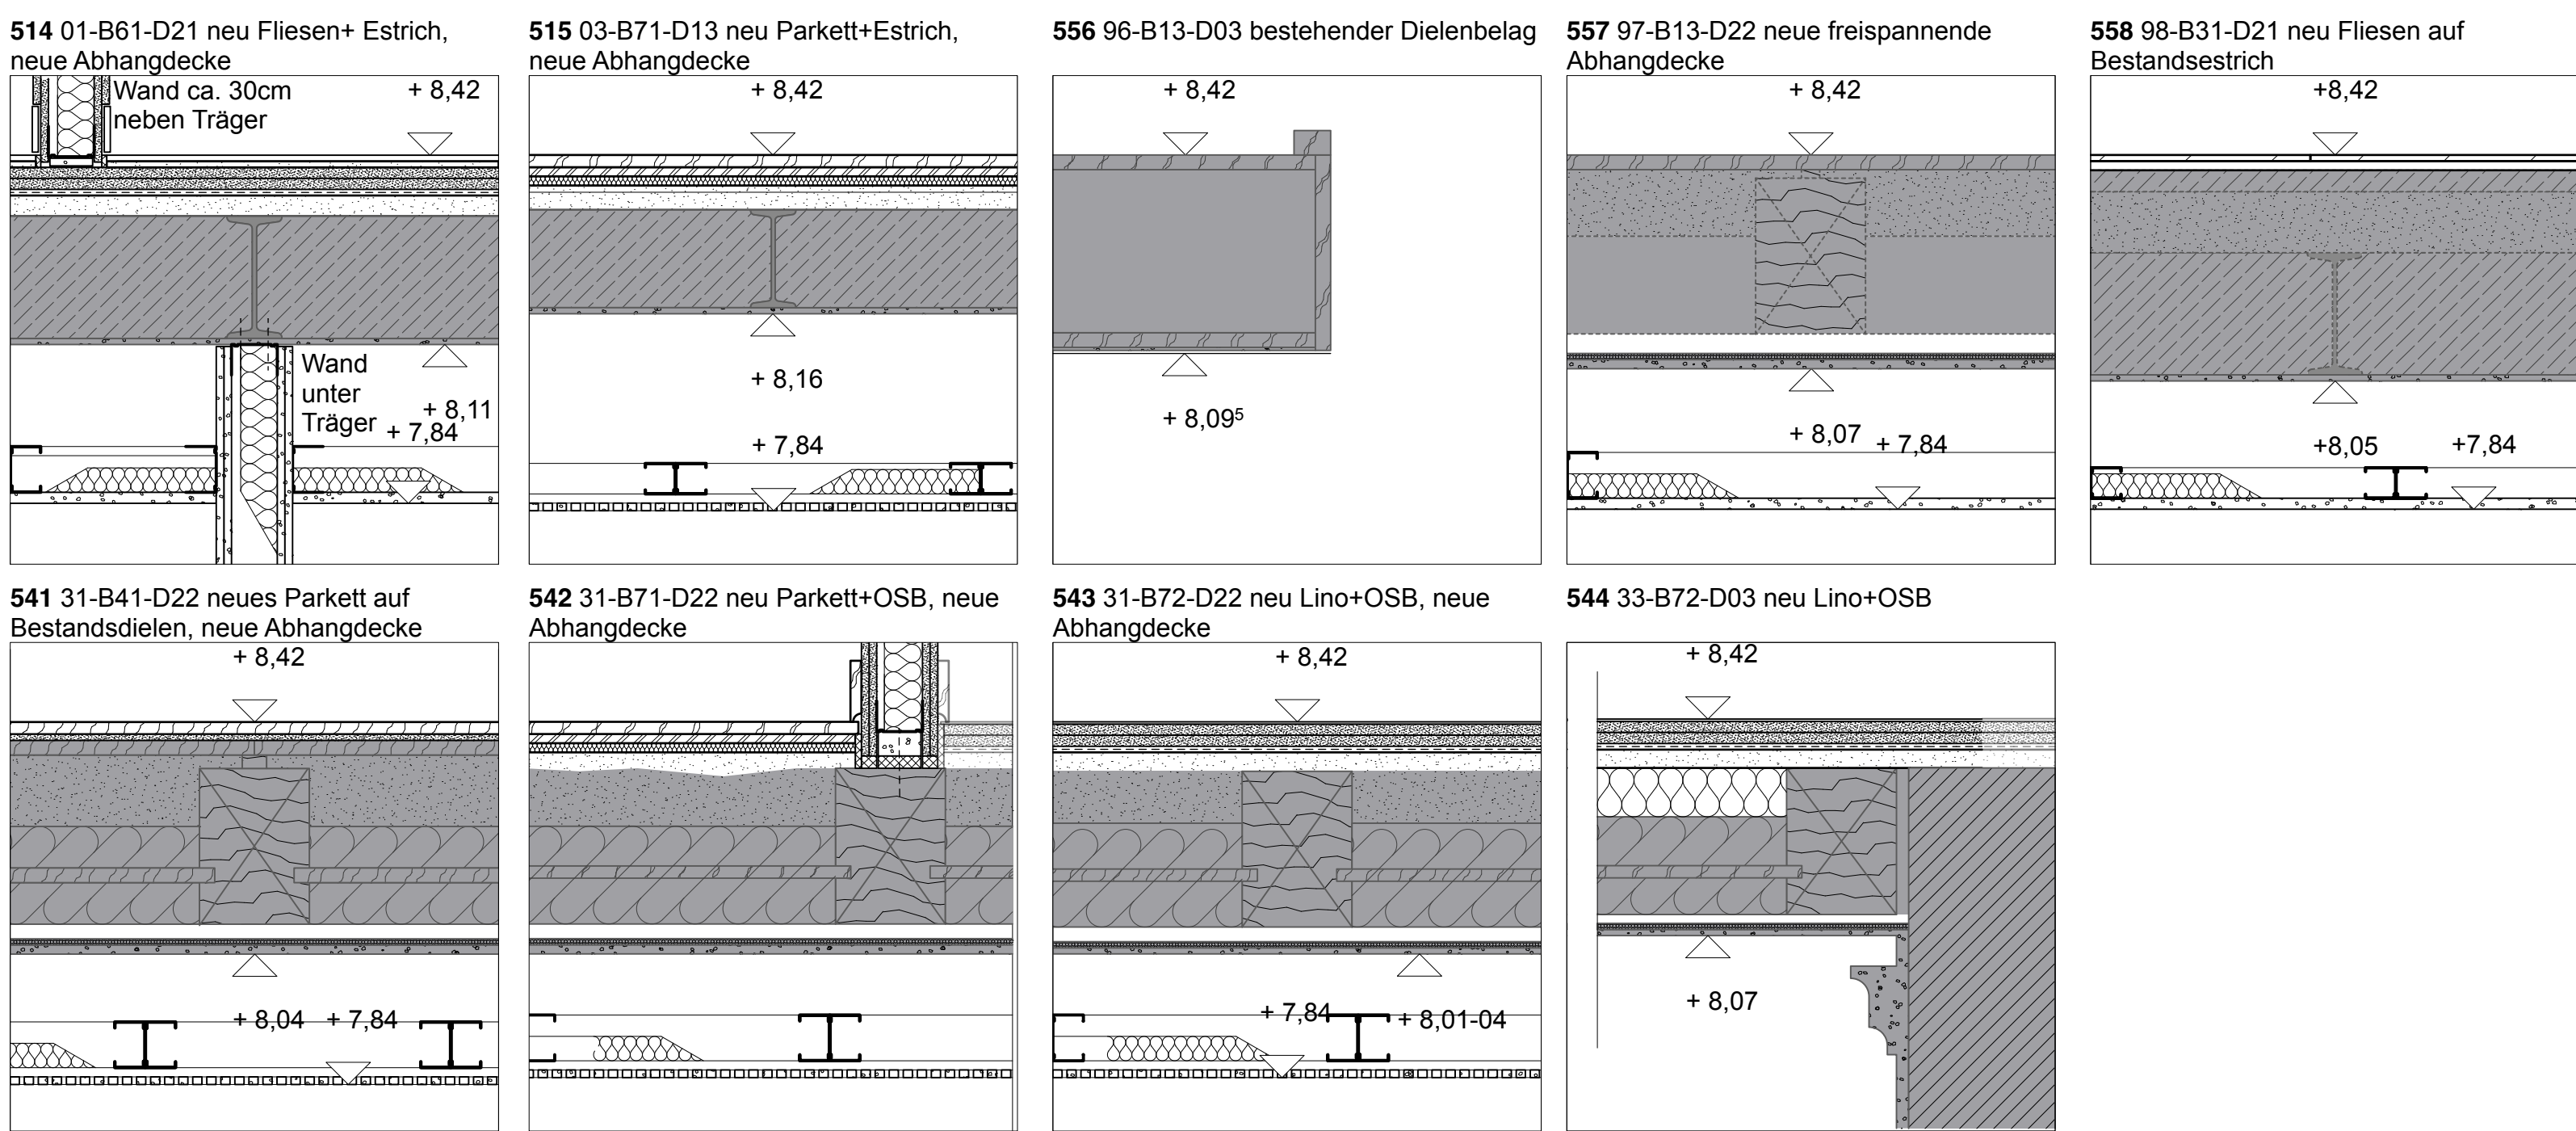

Detailnummer / Konstruktion - oberseitiger Belag - unterseitige Bekleidung

