


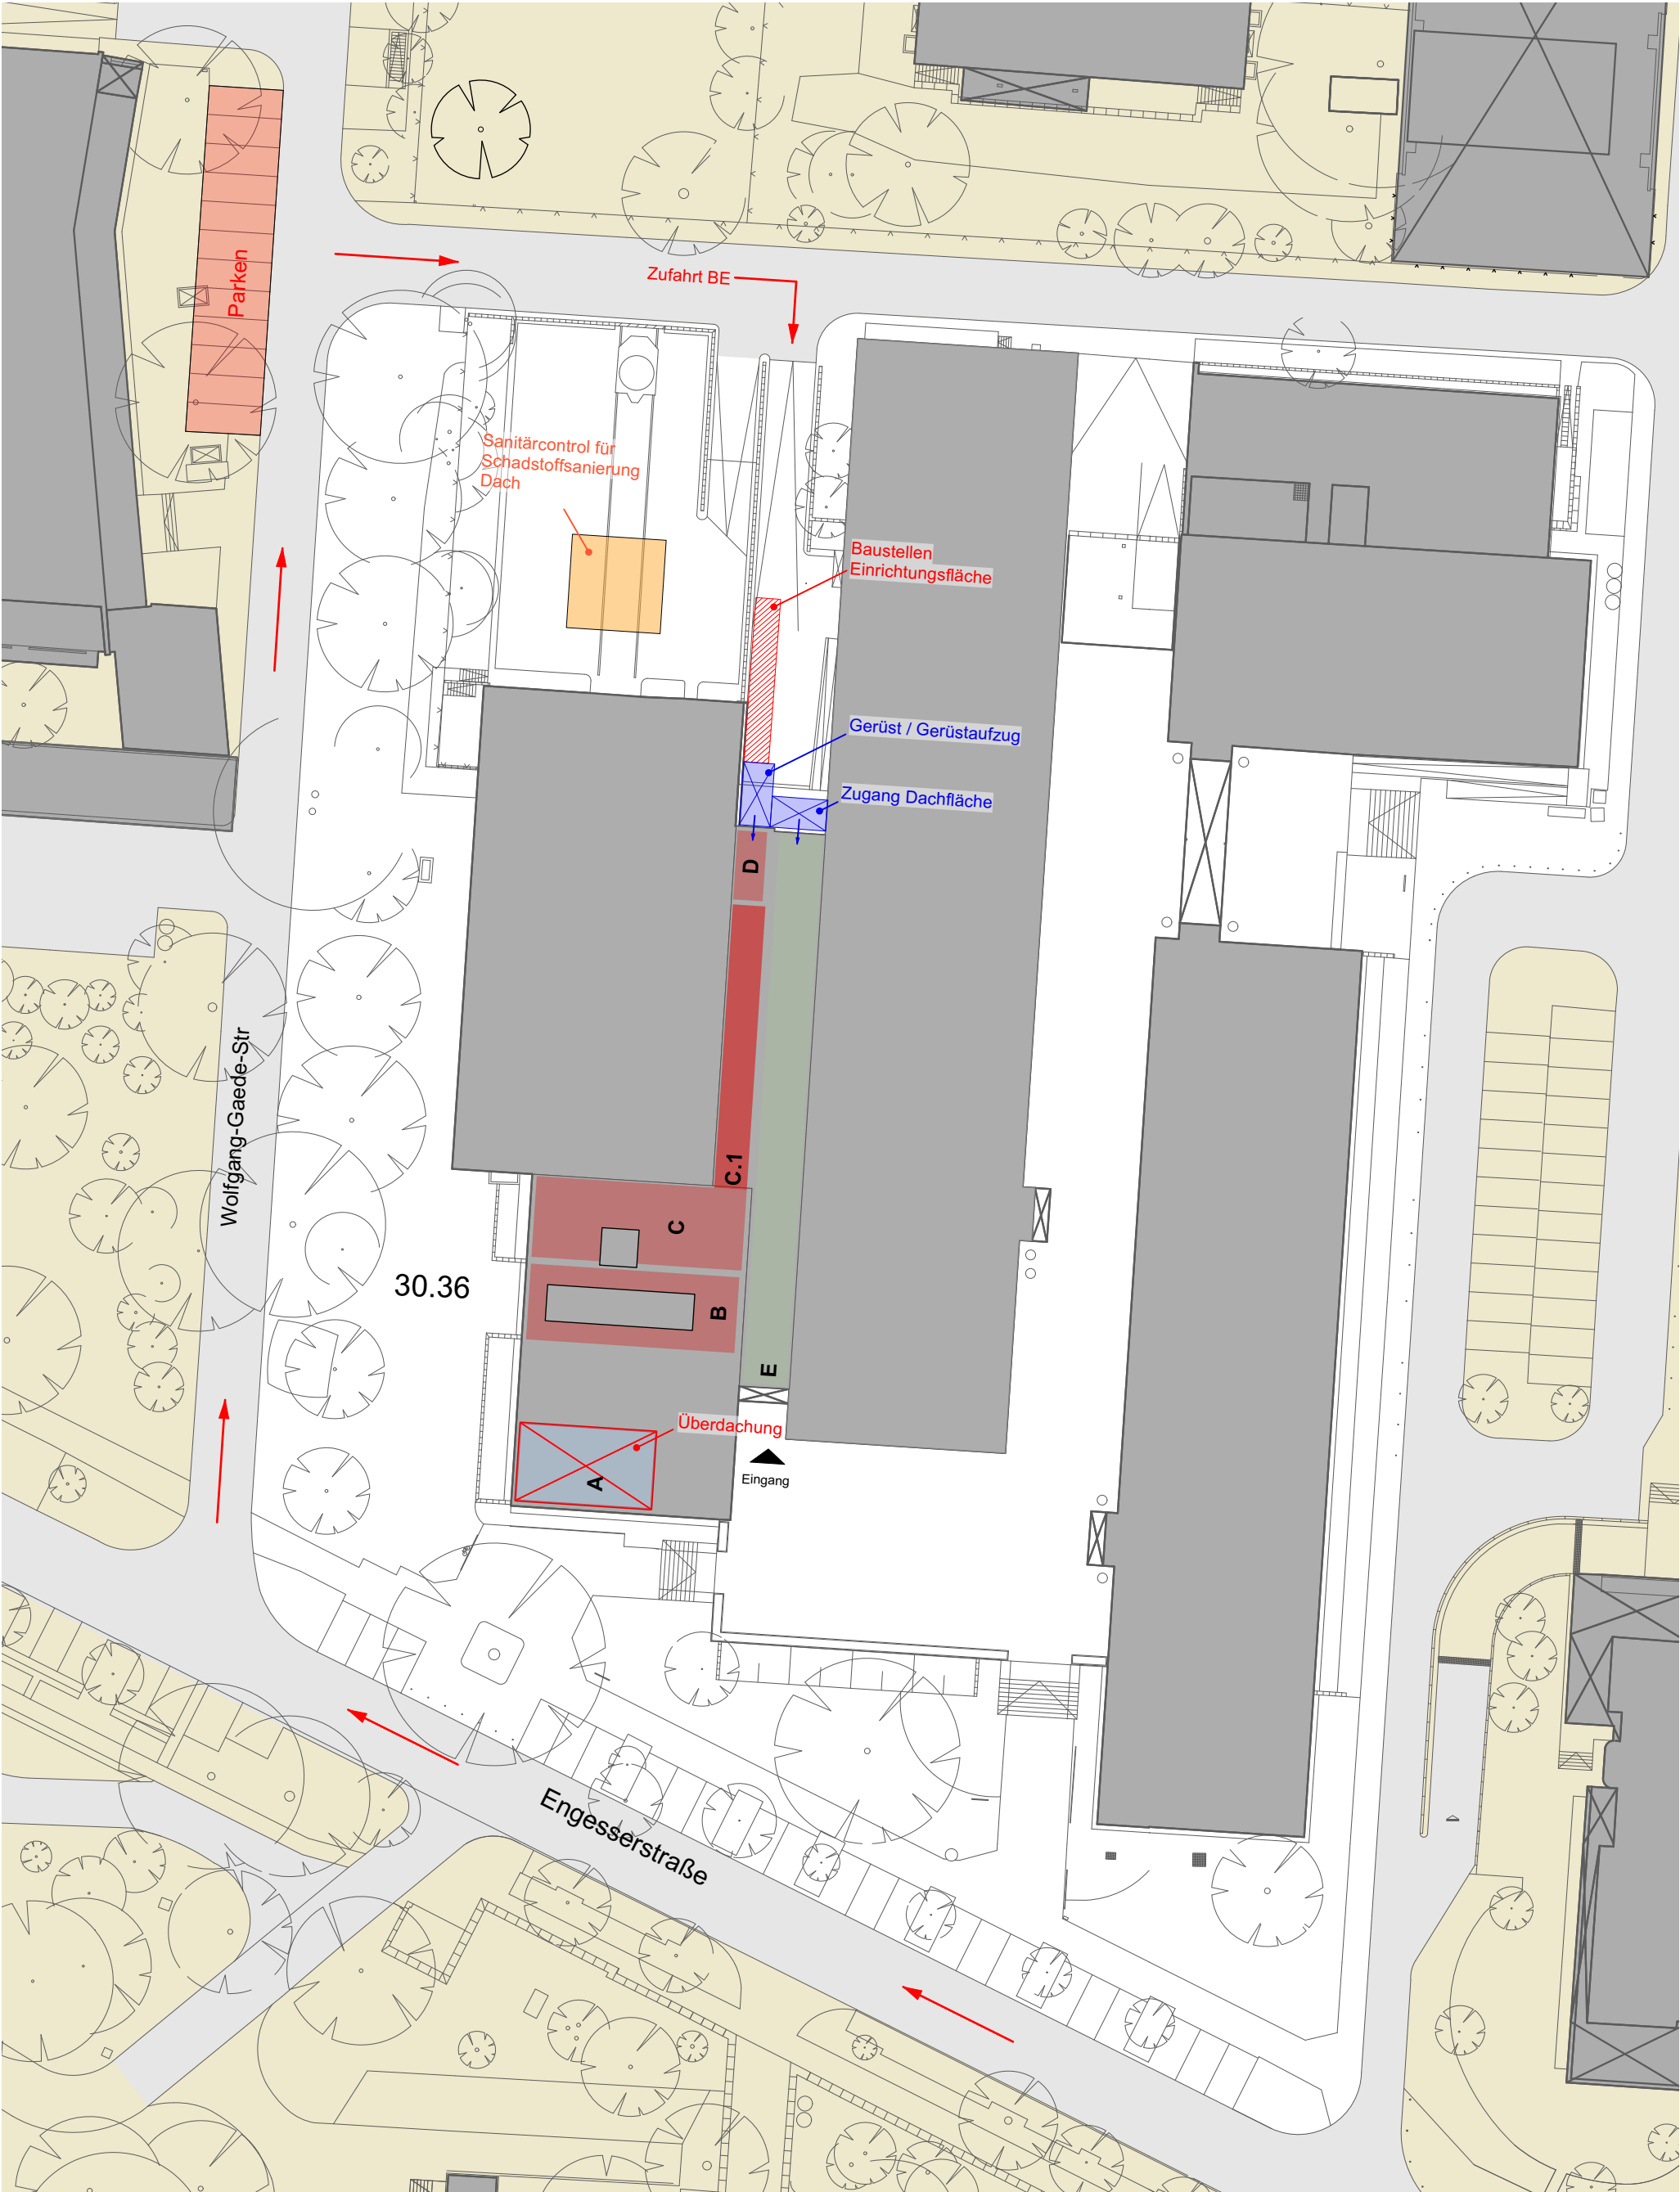

Karlsruher Institut für Technologie Kaiserstraße 12, 76131 Karlsruhe			Amtsleitung	
Projekt Nr. 121	Plandatum 06.05.2026	Objekt KIT Campus Süd, Geb.30.36		
Layoutname -	Maßstab 1:500	Maßnahme Dachsanierung	PSP-Nummer	
Dateiname -	Plangröße 420x297(A3)	Planbezeichnung Lageplan mit Gerüstbauarbeiten	Plan-Nummer	Freigabe
Plan erstellt HGK	Projektleitung		000 0 A-	