
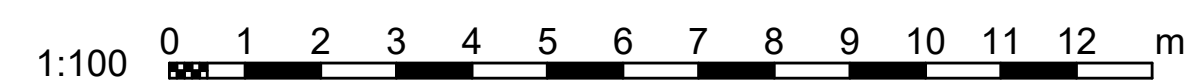


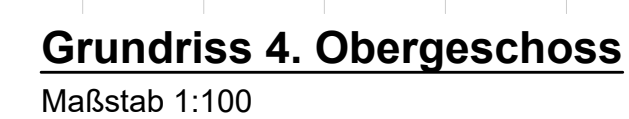

Zusammenstellung Materialproben PCB					
Probe	Datum	Probenahme		Ergebnis/ Befund	Bemerkungen
Nr.	TT/MM/JJ	Ort (Raum/ Bauteil/...)	Art, Produkt / RLM		
0700	27.01.2025	Terrasse A, Fuge Bodenplatte Ortbeton	elastische Fugenfüllung	<0,10 mg/kg LAGA PCB	

 kein Schadstoffbefund

Dateiname XREF		Projekt KIT Campus Süd Gebäude 30.36 76131 Karlsruhe	
		Maßnahme Schadstoffuntersuchung Dächer	
Layoutname/Plancode		Planbezeichnung	
YU1G G+04 002A00		Probenahme- und Fundstellenplan	
Plandatum			
17.03.2025			
Maßstab 1:100		Grundriss 4. Obergeschoss	
Plangröße in mm DIN A1		Gezeichnet	Plan gesehen Leiter des Amtes/Abteilung:
Verfirt am		FF	
		Bearbeiter	