

Zusammenstellung Materialproben Asbest					
Probe	Misch-probe	Datum	Probenahme		Ergebnis/ Befund
Nr.	Anzahl	TT/MM/JJ	Ort (Raum/ Bauteil/...)	Art, Produkt / RLM	Bemerkungen
5020		23.03.2026	Schacht, Fußboden	Beschichtung	kein Asbest nachgewiesen
5022		23.03.2026	Schacht, Rohrleitung, Flanschverbindung zwischen Absperrventil und Rohr	Flanschdichtung	kein Asbest nachgewiesen organische Fasern
5027		23.03.2026	Schacht, Wanddruchbruch	Brandschott	kein Asbest nachgewiesen

Legende - Proben

kein Befund mit Befund

0000

0000

Materialprobe: Asbest

0000

0000

Materialprobe: PCB


0000

0000

Materialprobe: Blei, Chrom

Zusammenstellung Materialproben PCB					
Probe	Misch-probe	Datum	Probenahme		Ergebnis/ Befund
Nr.	Anzahl	TT/MM/JJ	Ort (Raum/ Bauteil/...)	Art, Produkt / RLM	Bemerkungen
5021		23.03.2026	Schacht, Fußboden	Beschichtung	< 0,10 mg/kg LAGA PCB
5024		23.03.2026	Schacht, Wasserleitung Absperrventil	Beschichtung	< 0,10 mg/kg LAGA PCB
5025		23.03.2026	Schacht, Deckel	Beschichtung	19,2 mg/kg LAGA PCB

Zusammenstellung Materialproben Blei, Chrom					
Probe	Misch-probe	Datum	Probenahme		Ergebnis/ Befund
Nr.	Anzahl	TT/MM/JJ	Ort (Raum/ Bauteil/...)	Art, Produkt / RLM	Bemerkungen
5023		23.03.2026	Schacht, Wasserleitung Absperrventil	Beschichtung	Blei 20 mg/kg Chrom 300 mg/kg
5026		23.03.2026	Schacht, Deckel	Beschichtung	Blei 98 mg/kg Chrom 190 mg/kg

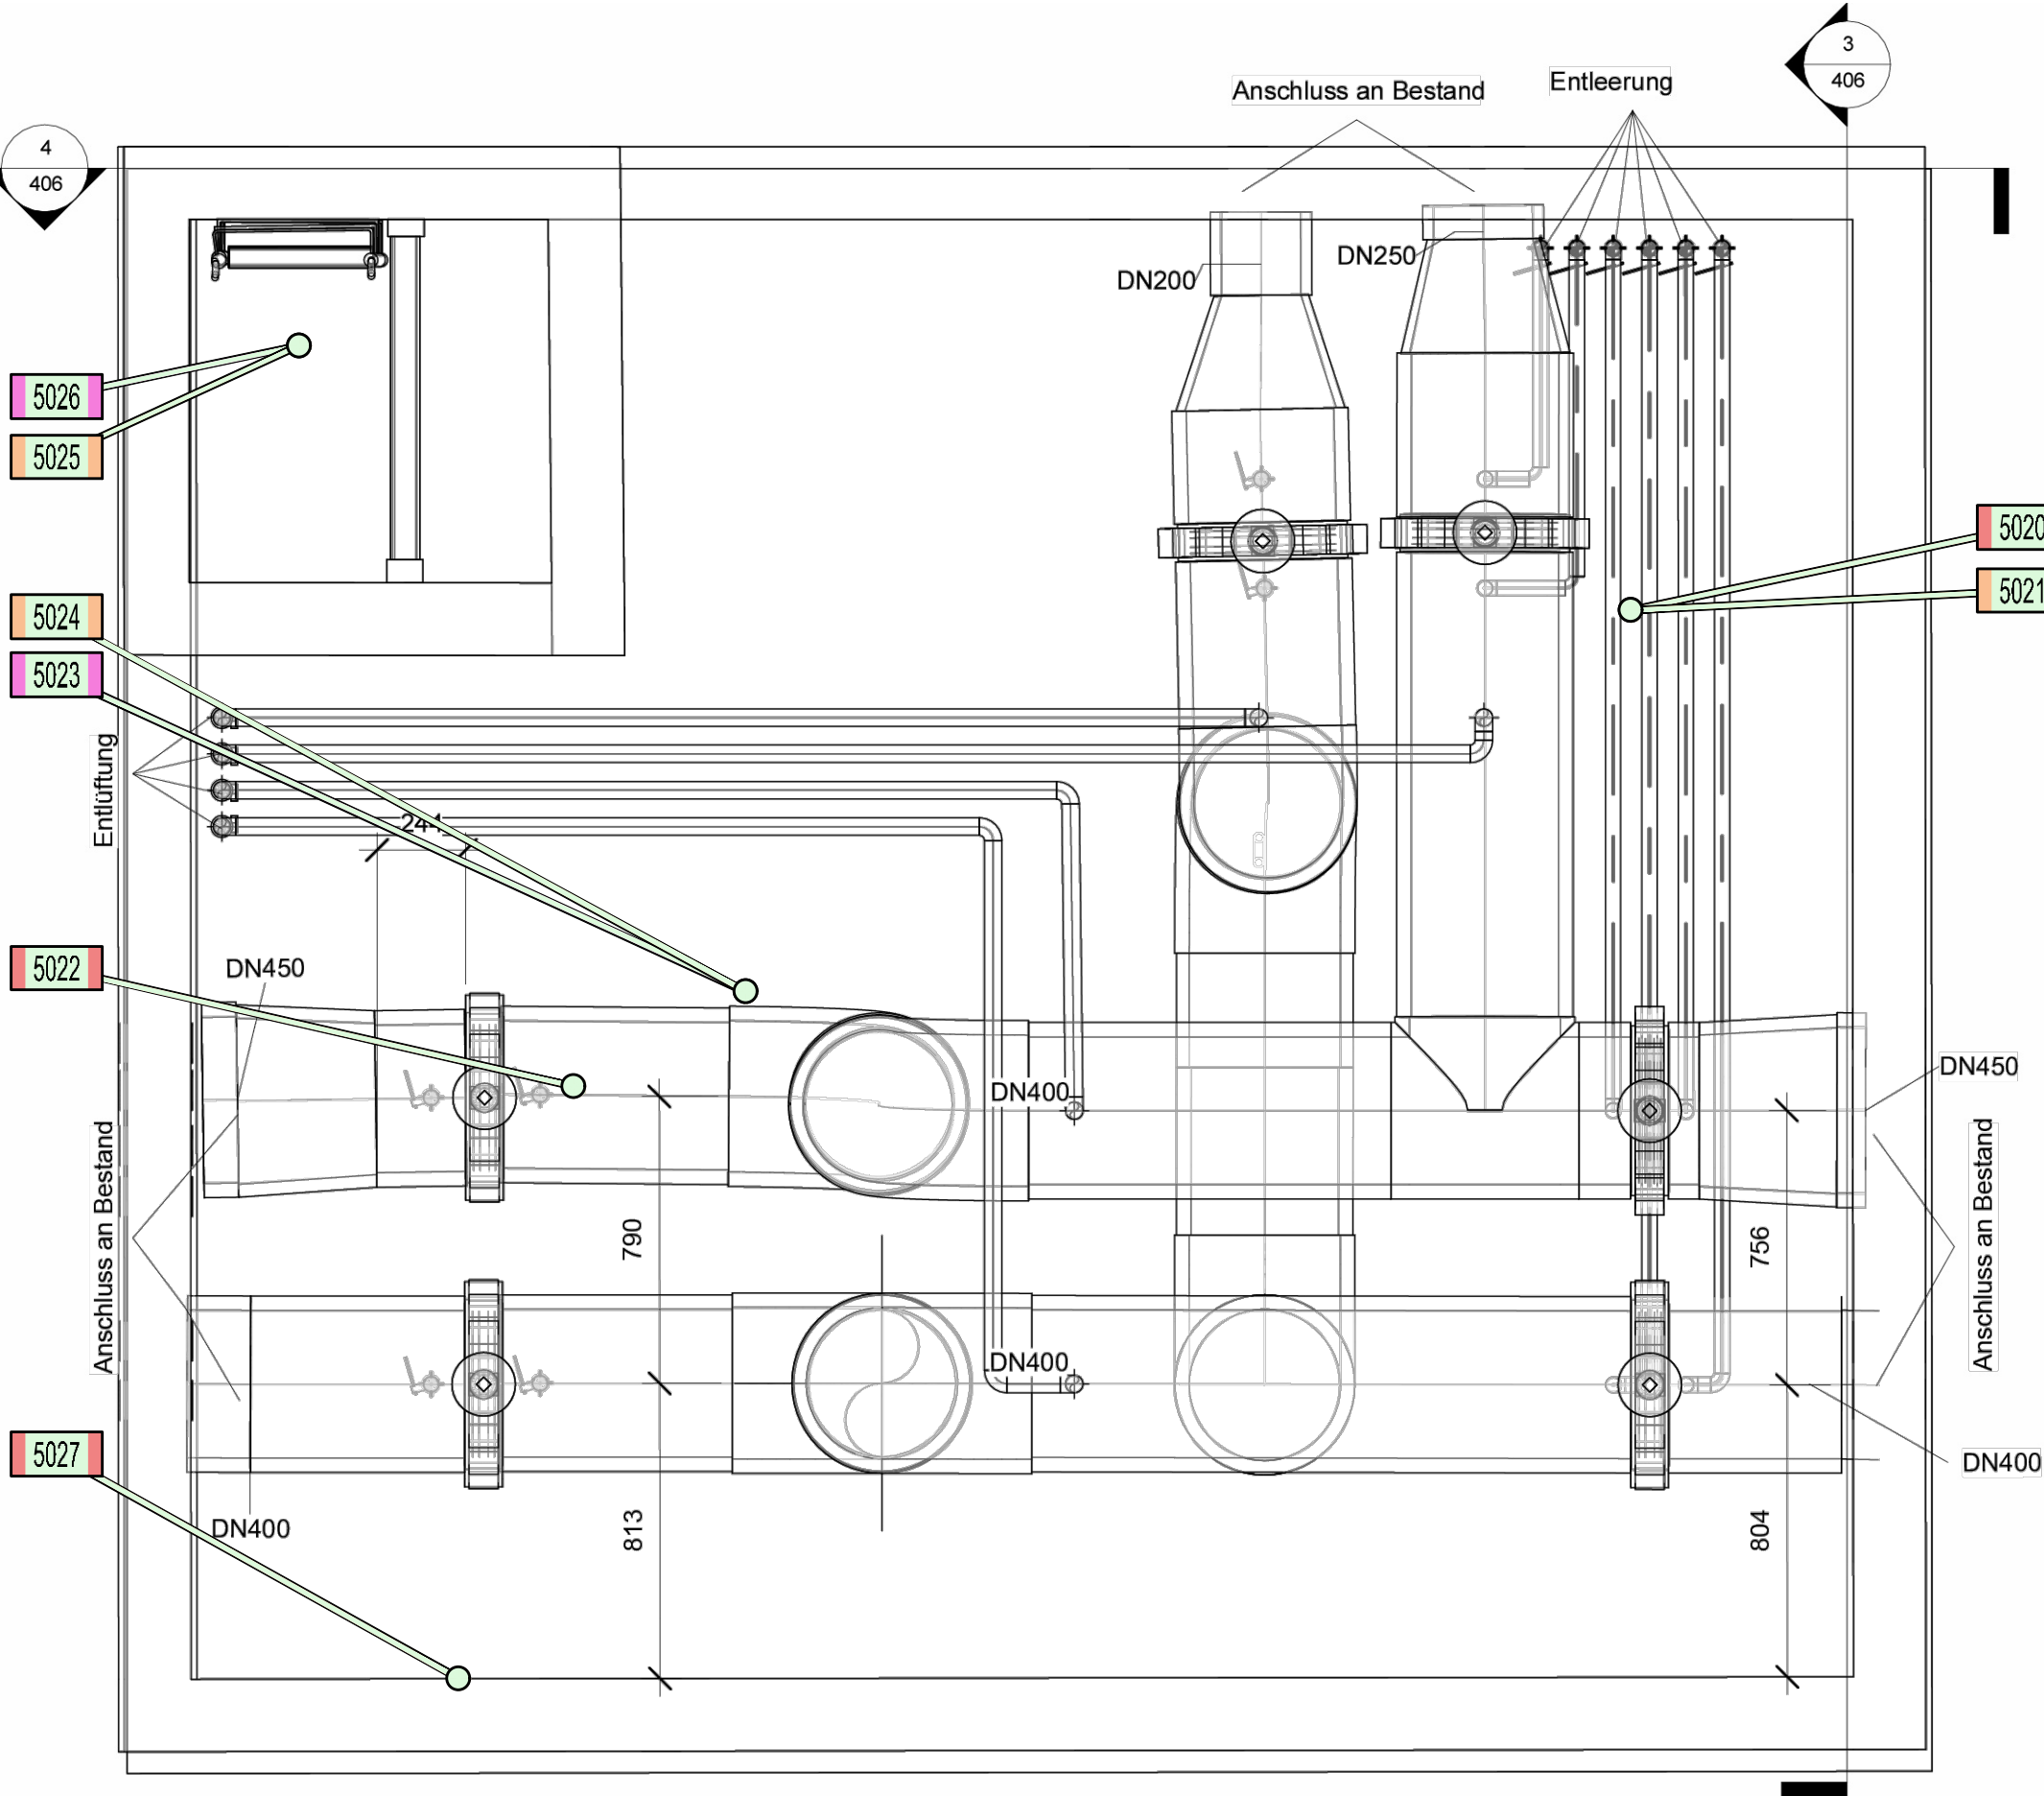

Grundriss, Schacht 246 Maßstab 1:20



Alle Maße sind am Bau verantwortlich zu überprüfen!

Änderungen:	Index	Datum	Gez.	Art der Änderung

Planung

MCO Planung GmbH
Eschbacher Weg 21
73734 Esslingen
Tel: 0711 633230-0 Fax: 0711 633230-50
E-Mail: mcoes@mco-planung.de

MCO-Nr. 22887

GEBÄUDEÜBERSICHT:

Bauherr

Karlsruher Institut für Technologie
KIT Campus Nord
Hermann-von-Helmholtz-Platz 1
76344 Eggenstein-Leopoldshafen

Dateiname XREF

Projekt

KIT Campus Süd
Schacht 246
76131 Karlsruhe

Layoutname/Plancode

YU1G G-01 006A00

Planbezeichnung

Schadstoffuntersuchung Kälteschächte

Planstatus

23.04.2026

Probenahmeplan

Maßstab

1:20

Grundriss
Schacht 246

006-00

Plangröße in mm

DIN A2

Gezeichnet

FF

Plan gesehen

Verfimt am

Bearbeiter

Tr

Leiter des Amtes/Abteilungs