

Die dargestellten Bestands- Wände sind inkl. Putz. Im DG werden Putze an einigen Dachgauben und -schrägen im Zuge der Schadstoffsanierung entfernt. Entsprechende Abweichungen sind zu berücksichtigen und vor Ort zu prüfen.

R001	ELT 3 AP	Raumnummer/Anzahl Anbauplätze
R002	ELT 3 AP	Raumbezeichnung
R003	ELT 3 AP	Grundfläche/ Lichte Raumböschung
R004	ELT 3 AP	Bodenbau/Deckenaufbau
R005	ELT 3 AP	Schadstoffsanierungsmaßnahme
R006	ELT 3 AP	Wandputz/Abbruch
T001	Tür	Türnummer/ Typ / Geschoss / Nummer
T002	Tür	Anforderungen Brandschutz o.ä.

Bestand	Bestand	Bestand	Bestand
Bauwerk	Bauwerk	Bauwerk	Bauwerk
Abbruch	Abbruch	Abbruch	Abbruch
Neubau	Neubau	Neubau	Neubau
Stahlbeton	Stahlbeton	Stahlbeton	Stahlbeton

## Grundriss DG

Projekt: zweifelh Architekten PartnBB Alter Schlachthof 15 76131 Karlsruhe Tel.: +49 721 9338257 Fax: +49 721 9338259 E-Mail: mgl@zwoelf.de	
--	--

01	07.02.22	Ausführungsplanung	rz
02	11.11.22	Nutzungsänderung KIT, New Work	rz
03	05.05.25	Ergebnisse Schadstoffsanierung, Besprechungsraum von DG zu OG	rz
04	24.02.26	Neue Türöffnungen, neue Fensterausführung	rz

Index	Datum	Änderungsbeschreibung	Bearbeiter

Datensatz: XREF Erweiterung	
-----------------------------	--


Projekt Nr.: Nr. BP/UA23-2001 SAP-WV: 13001040 Dachstuhl: 082012 Nutzer Grp. Nr.: ehem. 10.40 Gebäude: A-5G +02.004-04	Bauherr: KIT Karlsruher Institut für Technologie Planen und Bauen (PB) Kaiserstraße 2 76131 Karlsruhe Tel.: +49 721 9338257 Fax: +49 721 9338259 E-Mail: bau@kit.edu ehem. Botanisches Institut/ International Affairs Kaiserstraße 2 76131 Karlsruhe
--	--

Layouthema: DIN_A0 Planversion: 24.02.2026 Maßstab: 1:50 Plangröße in mm: 1189 x 841	Plan bearbeitet: 25.03.2026 Plan bearbeitet: rz Projektstellung: ms Anfertigung: 	Freigabe: 
---	--	---------------


Planbezeichnung:  
Ausführungsplanung  
Gebäudeplanung  
Grundrisspläne  
DG

004 - 04


611 61-DE50-D04 Sparrendach mit Gipsdiele, neue Dachdeckung

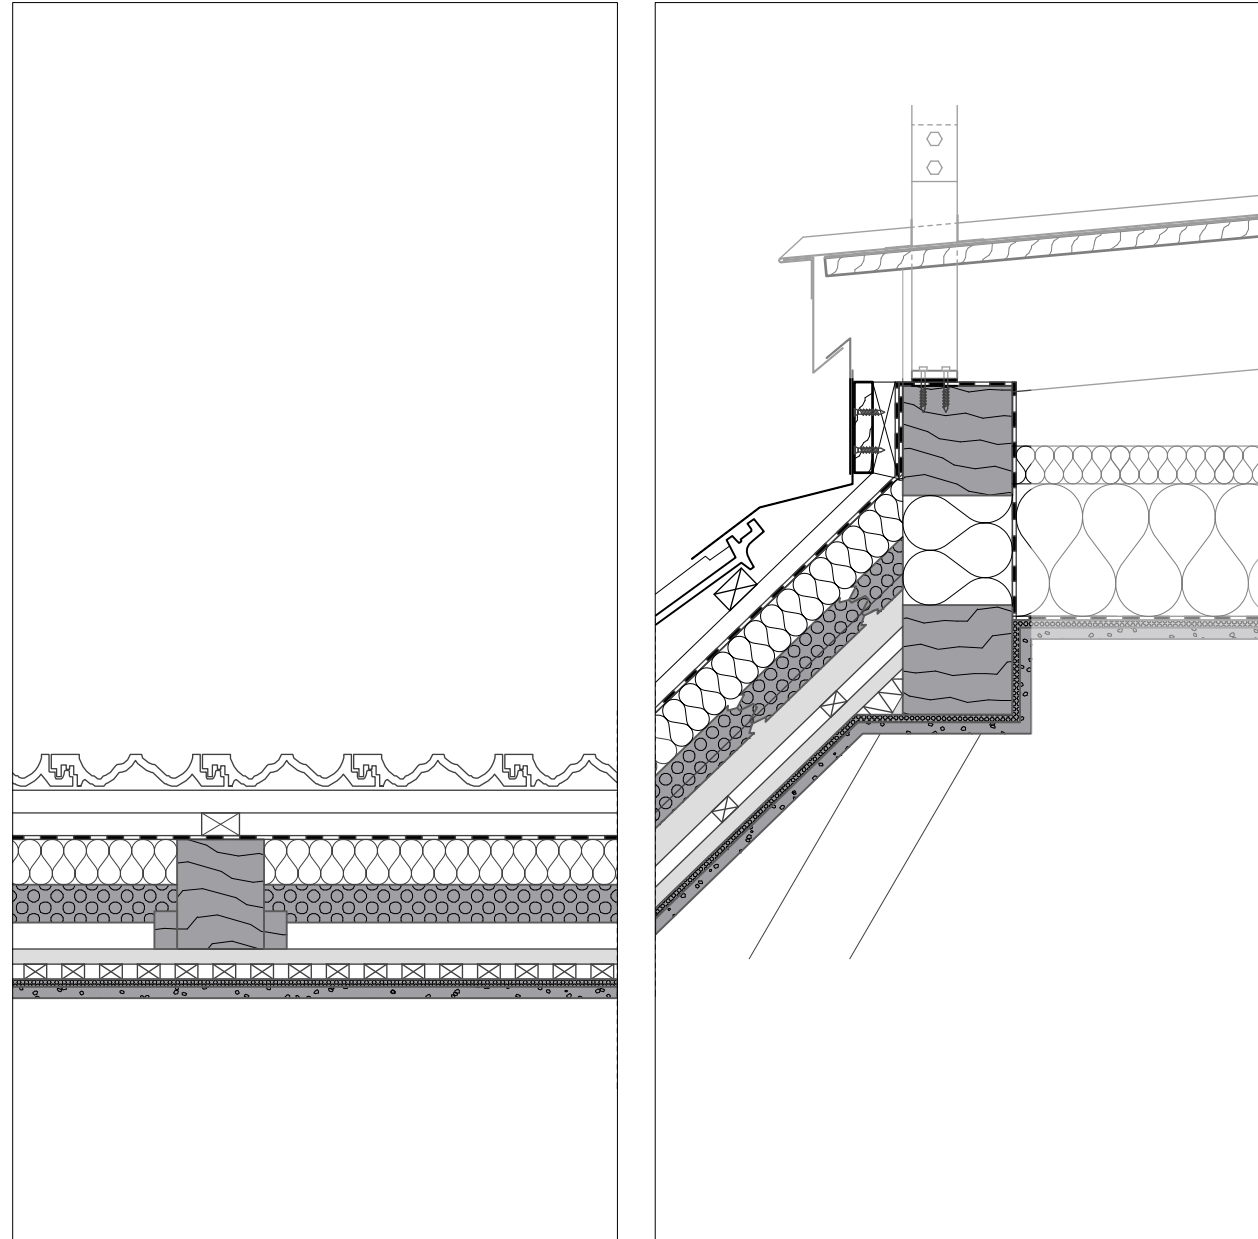


621 62-DE50-D05 Sparrendach mit Gipsdiele, neue Dachdeckung, neue Innenbeplankung

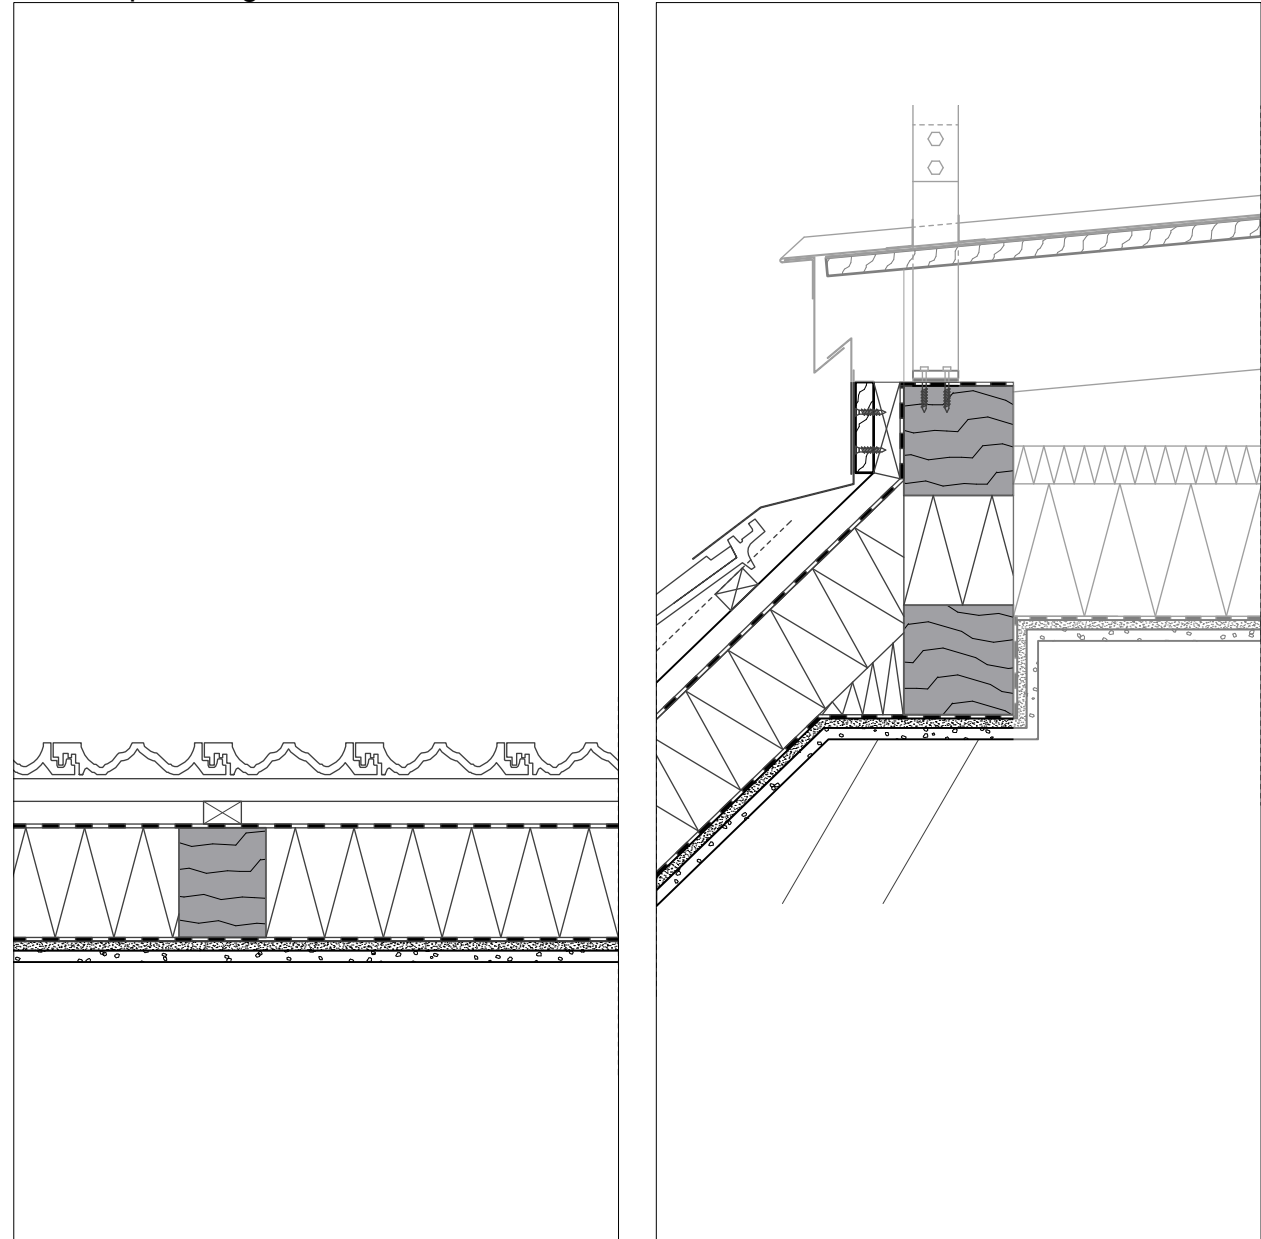

631 62-DE50-D05 Sparrendach mit Gipsdiele, neue Dachdeckung, neue Innenbeplankung auf Bretterschalung

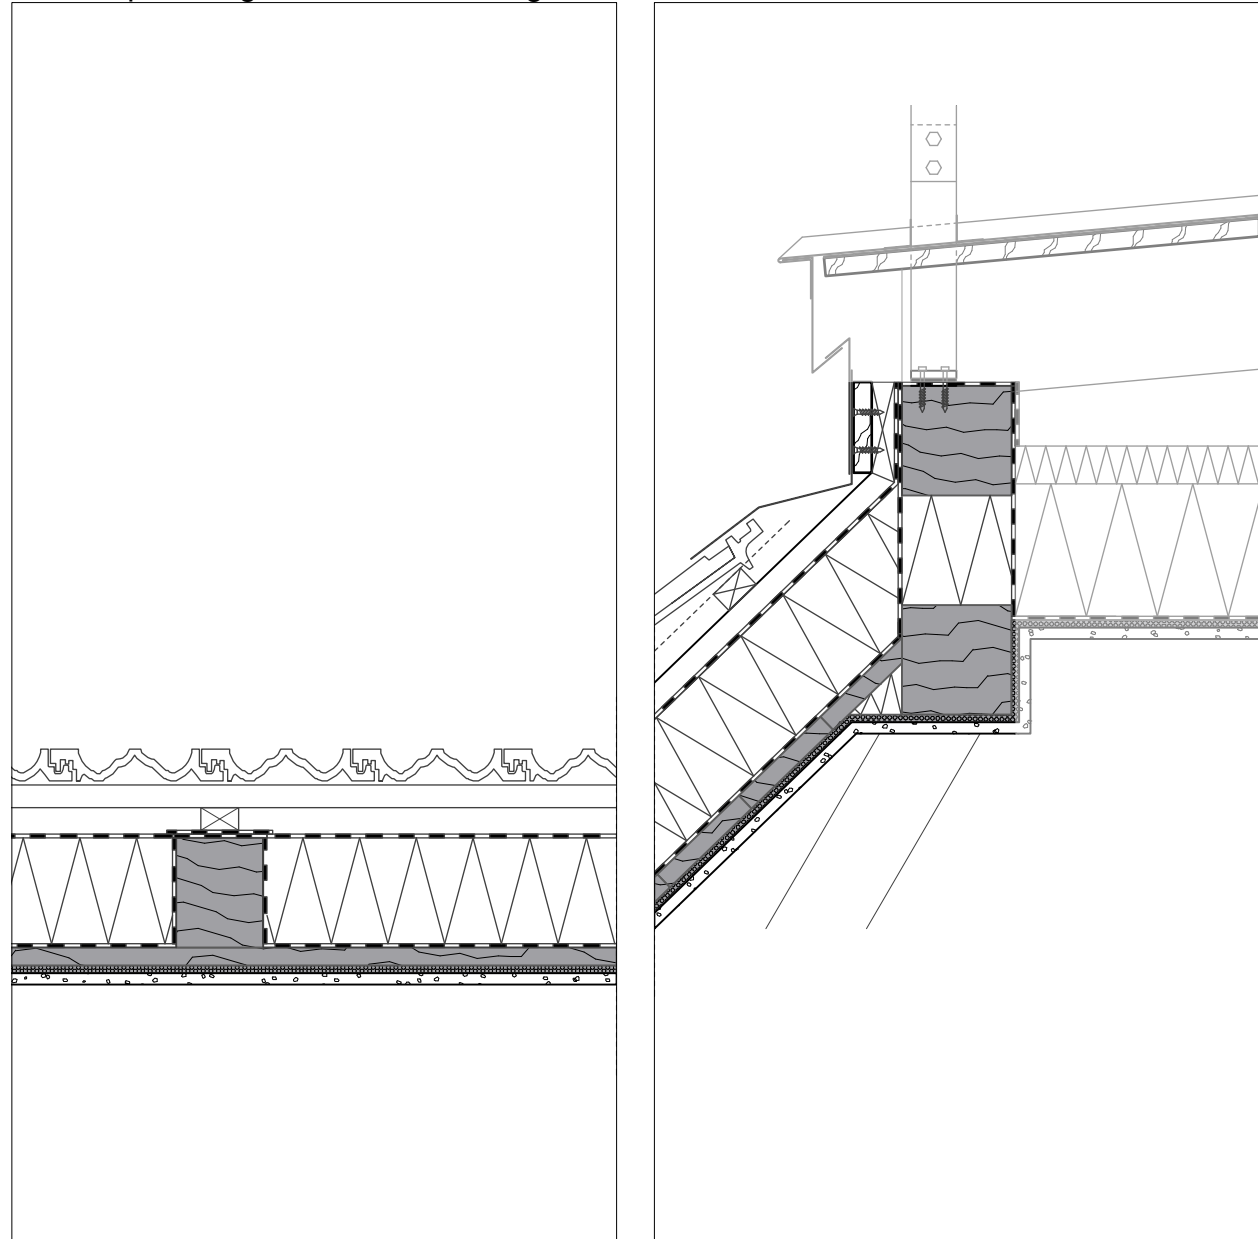

641 71-DE00-D03 Sparrendach mit Gipsdiele, neue Dachdeckung

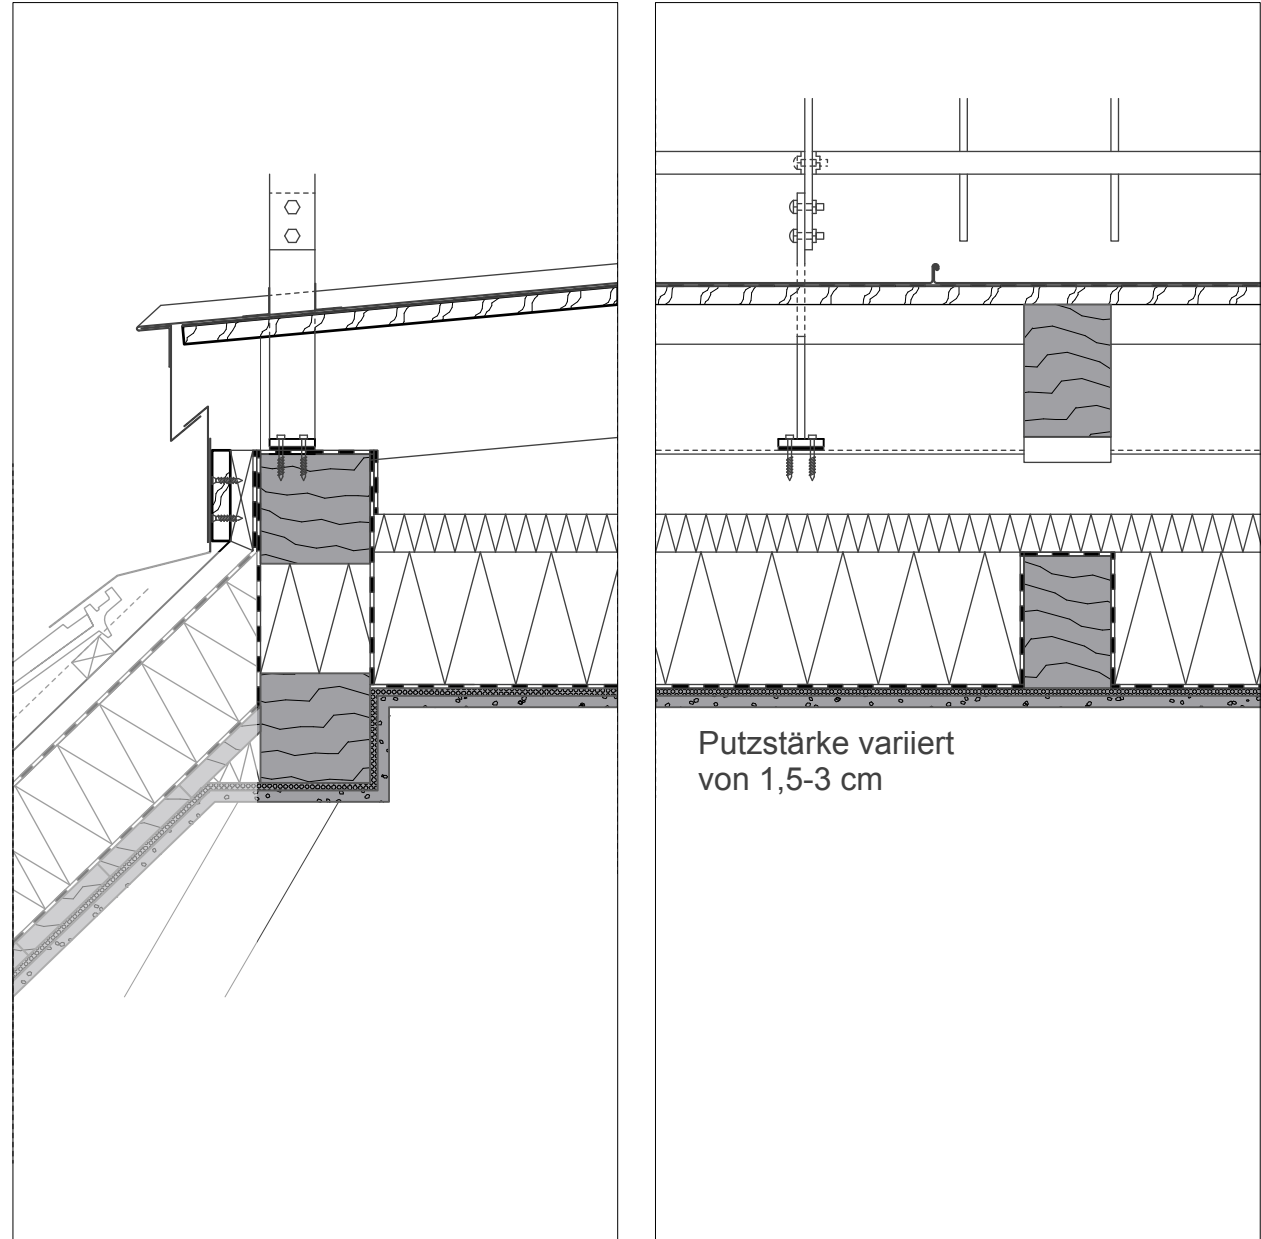

651 71-DE00-D05 Sparrendach mit Gipsdiele, neue Dachdeckung, neue Innenbeplankung

