


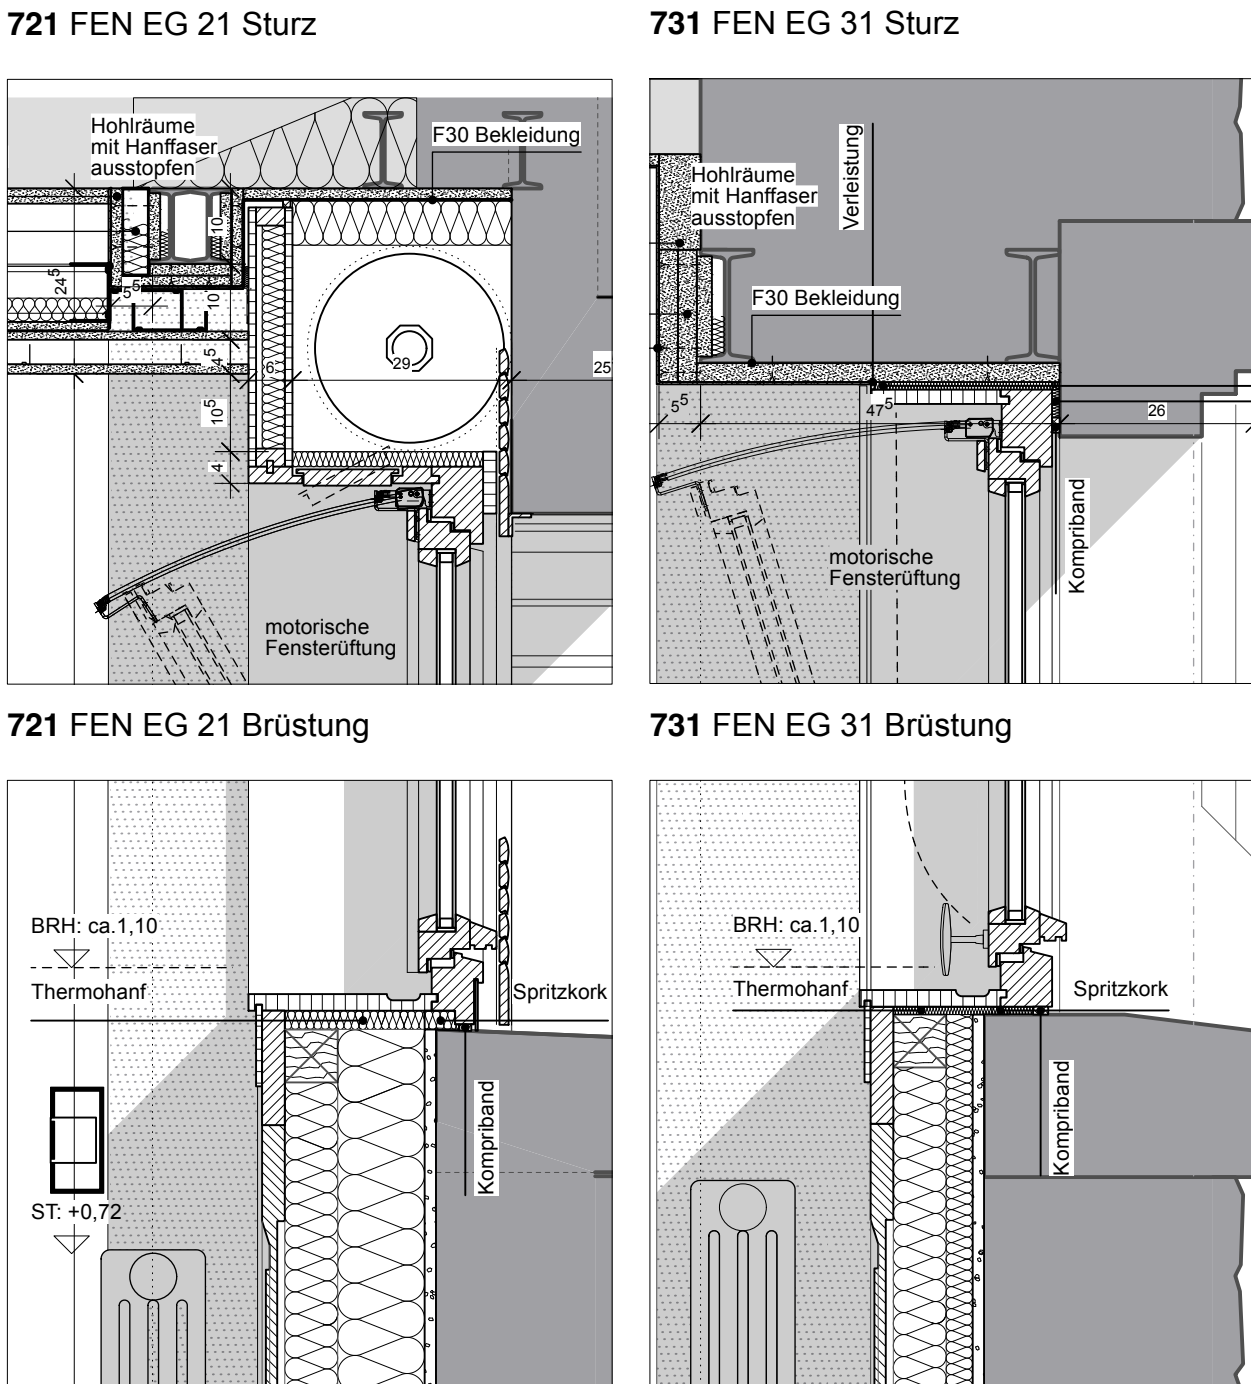

R001	ELT 3,46	Raumnummer/ Anzahl Arbeitsplätze
B106		Raumbezeichnung
23.06.01	3.06.01	Grundfläche / Licht Raumeinheit
B01	D02	Bodenart/Bau/Deckenart/Bau
Handbuch	Abbruch	Schadstoffbelastung/ergonomische

Typ1	Türnummer / Geschoss / Nummer
F30 RS	Anforderungen Brandschutz o.ä.

	Bestand Blaulack vermurt		Bestand Auflicht		Bestand Unterlicht		Bestand Verdeckt
	Bestand Blaulack		Bestand Auflicht		Bestand Unterlicht		Bestand Verdeckt
	Abbruch Rand		Abbruch Auflicht		Abbruch Unterlicht		Abbruch Verdeckt
	Neubau Mauwerk		Neubau Auflicht		Neubau Unterlicht		Neubau Verdeckt
	Neubau Stahlbeton		Neubau Trockenbau + Putz		Neubau Sonstiges	F30 Brandschutz Maßnahme	

Planung

zwo/elf Architekten PartmbB
Alter Schlachthof 15
76131 Karlsruhe

Tel: +49 721 9338259 Fax: +49 721 9338259
E-Mail: ms@zwo-elf.de

Dateiname XREF Erweiterung	

	Maßnahme KA, KIT, Sanierung Bot. Institut
--	--

Layoutname DIN_A0		Planbezeichnung -				
Plandatum 01.07.2026		Ausführungsplanung Gebäudeplanung Grundrissepläne EG				
Maßstab 1:50						
Plangröße in mm 1189 x 841		002 - 05				
Verfügt am	Plan erstellt 01.07.2026	Plan bearbeitet sk	Projektleitung ms	Anteileitung	Freigabe	



Detailnummer / Konstruktion - oberseitiger Belag - unterseitige Bekleidung